


NORD

Fledermaus-Öffnung in Bestandsübernetzung herstellen auf Höhe der Lüftungsöffnungen im Stolleneingang, genaue Lage der Öffnung nach Absprache vor Ort mit der Bauüberwachung

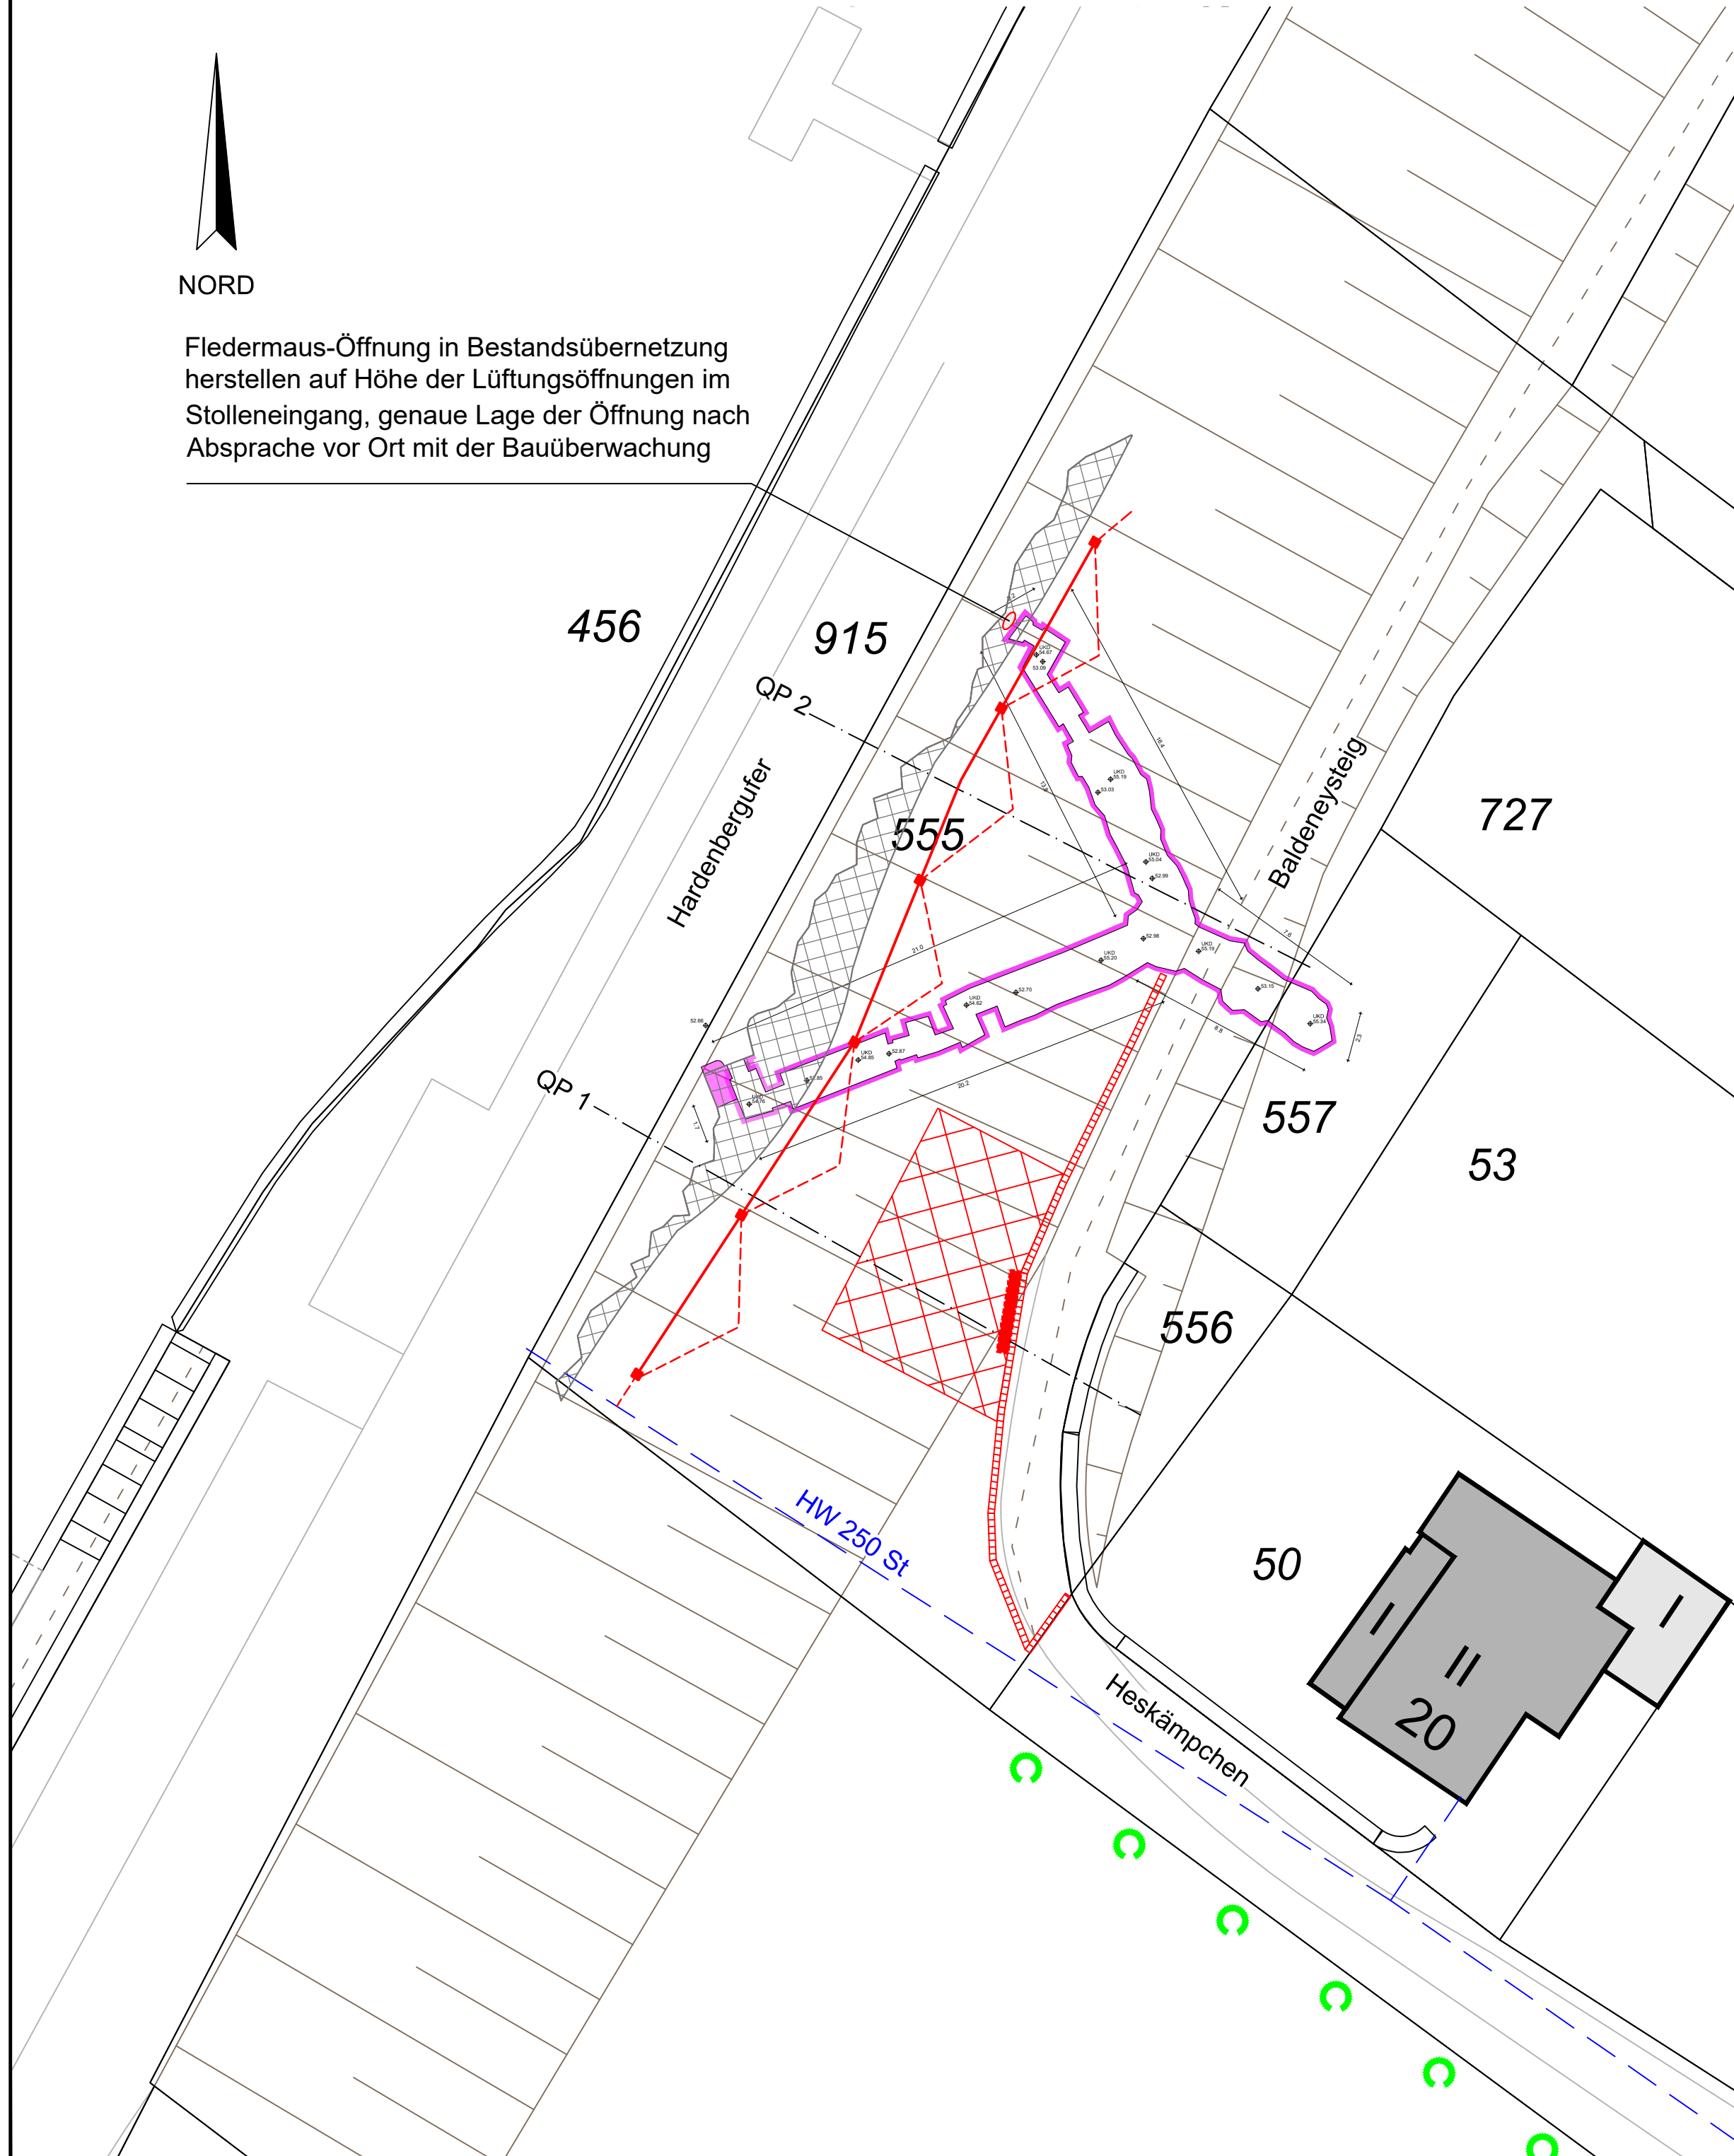

Hinweis:
Festlegung der Gründungen und Abspannungen des Steinschlagschutzzauns, des genauen Standorts des Ankerbalkens sowie der genauen Fläche des Geozellensystems erfolgt vor Ort in Abstimmung mit der Bauüberwachung.

Legende:

- Steinschlagschutzzaun, Energieaufnahmevermögen mind. 100 kJ, Höhe mind. 2,0 m, gem. Plan Nr. 46.11240/ 5.1
- Übernetzung (Bestand)
- Stollen
- geplantes Geozellensystem mit Kiesfüllung
- geplante Entwässerungsrinne mit Gitterrost zzgl. Einlaufkästen mit seitlichen Auslauföffnungen auf Höhe des Geozellensystems
- vermutete Wasserleitung HW 250 St
- Ankerbalken 50 x 80 cm (Breite x Höhe), Stahlbeton C25/30, XC4, XF1, WF, rückverhängt über Felsnägeln TITAN 40/20 o.glw., L >= 5,0 m (inkl. 0,5 m Nagelüberstand), gem. Plan Nr. 46.11240/ 5.2

Plangrundlage:
Amt für Geoinformation, Vermessung und Kataster der Stadt Essen,
Grundriss Stollen 06.01, M 1:100, Stand: 22.07.2026

Nummer	Änderung bzw. Ergänzung	Name	Datum



DR. SPANG Ingenieurgesellschaft für
Bauwesen, Geologie und Umwelttechnik mbH
Rosi-Wolfstein-Straße 6, 58453 Witten
Telefon: 02302 / 9 14 02 - 0 Fax: 02302 / 9 14 02 - 20
Email: zentrale@dr-spang.de Web: http://www.dr-spang.de

Stadt Essen, Grün und Gruga
Hangsicherung Heskämpchen
Lageplan mit geplanter Sicherung
Ausschreibung

Gezeichnet:	Dri/Ghl	Entworfen:	Sert
Geprüft:	Top	Datum:	18.08.2026
Plan-Nr.:	46.11240/ 2.2	Proj.-Nr.:	46.11240
Maßstab:	1:250	Anlage:	2.2