


E:\Daten\P11200-P11299\P11240\7_Planung4_Ausschreibplan\P11240_A_Anl.3_QP.dwg
Ansichtsfenster : Anl. 3.1

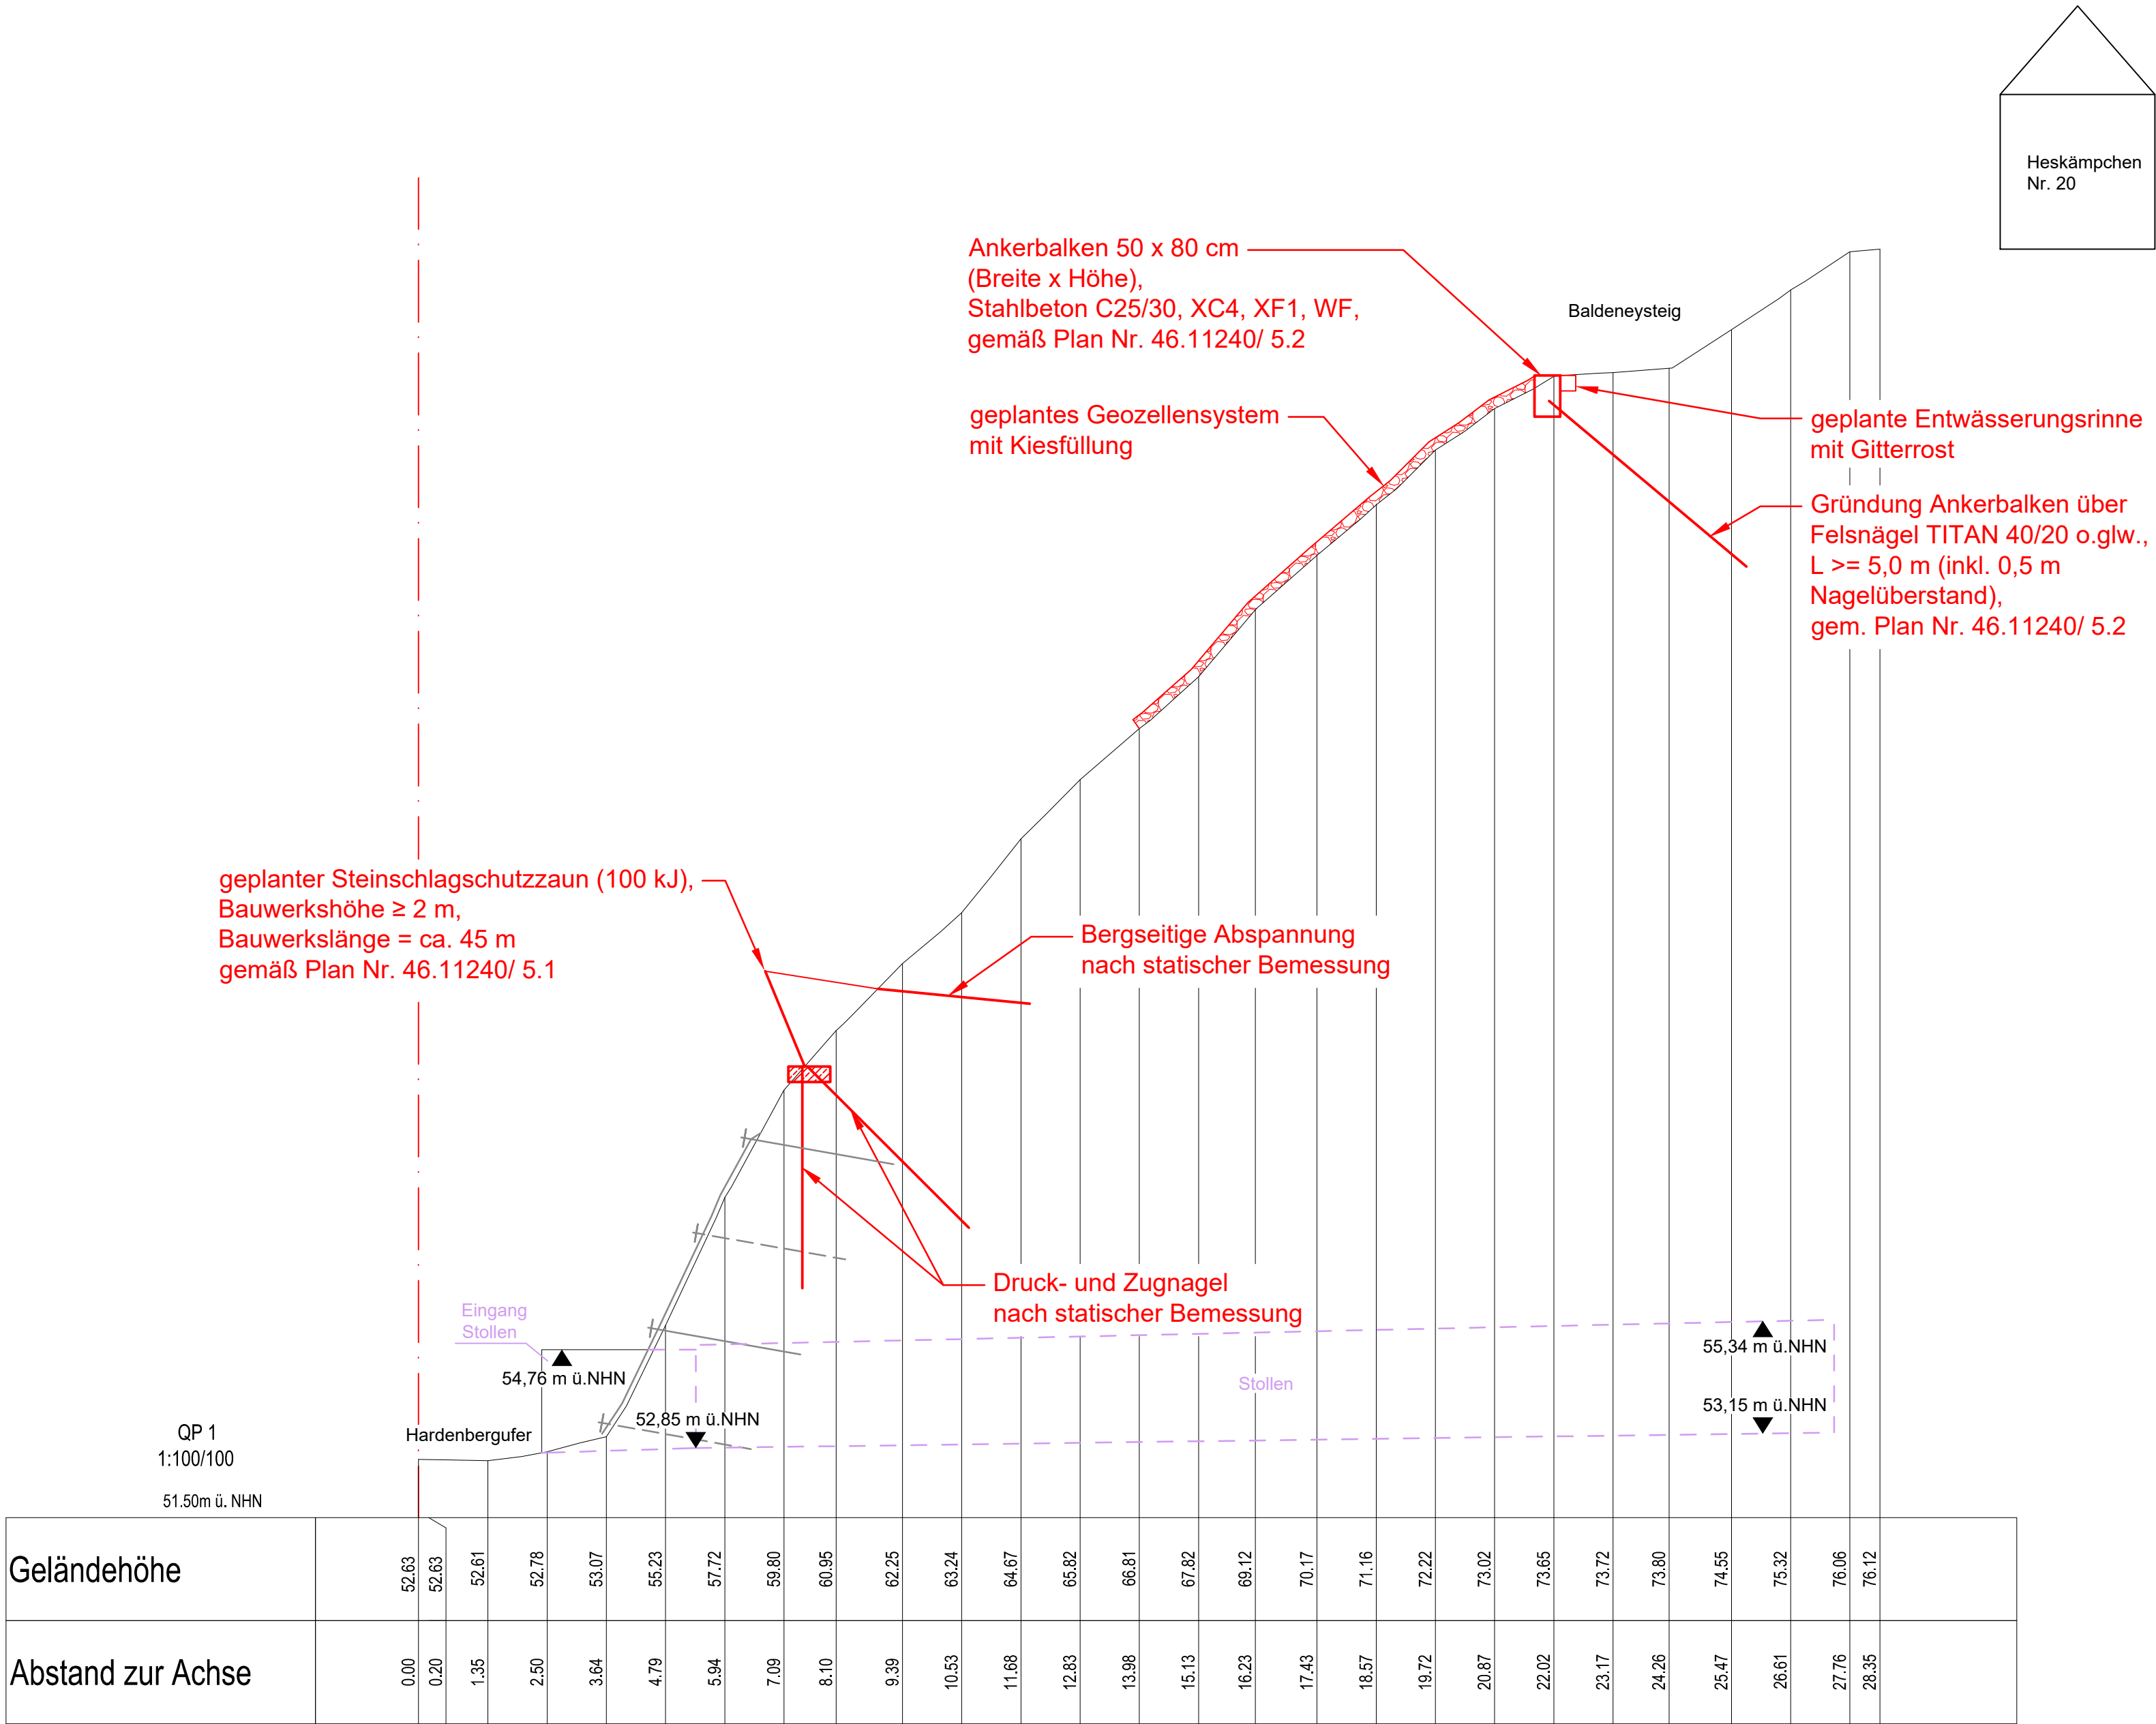

Nummer	Änderung bzw. Ergänzung	Name	Datum
 DR. SPANG DR. SPANG Ingenieurgesellschaft für Bauwesen, Geologie und Umwelttechnik mbH Rosi-Wolfstein-Straße 6, 58453 Witten Telefon: 02302 / 9 14 02 - 0 • Fax: 02302 / 9 14 02 - 20 Email: zentrale@dr-spang.de • Web: http://www.dr-spang.de			
Stadt Essen, Grün und Gruga			
Hangsicherung Heskämpchen			
Querprofil 1 mit geplanter Sicherung			
Ausschreibung			
Gezeichnet:	Dri/Ghl	Entworfen:	Sert
Geprüft:	Top	Datum:	18.08.2026
Plan-Nr.:	46.11240/ 3.1	Proj.-Nr.:	46.11240
Maßstab:	1:100	Anlage:	3.1