


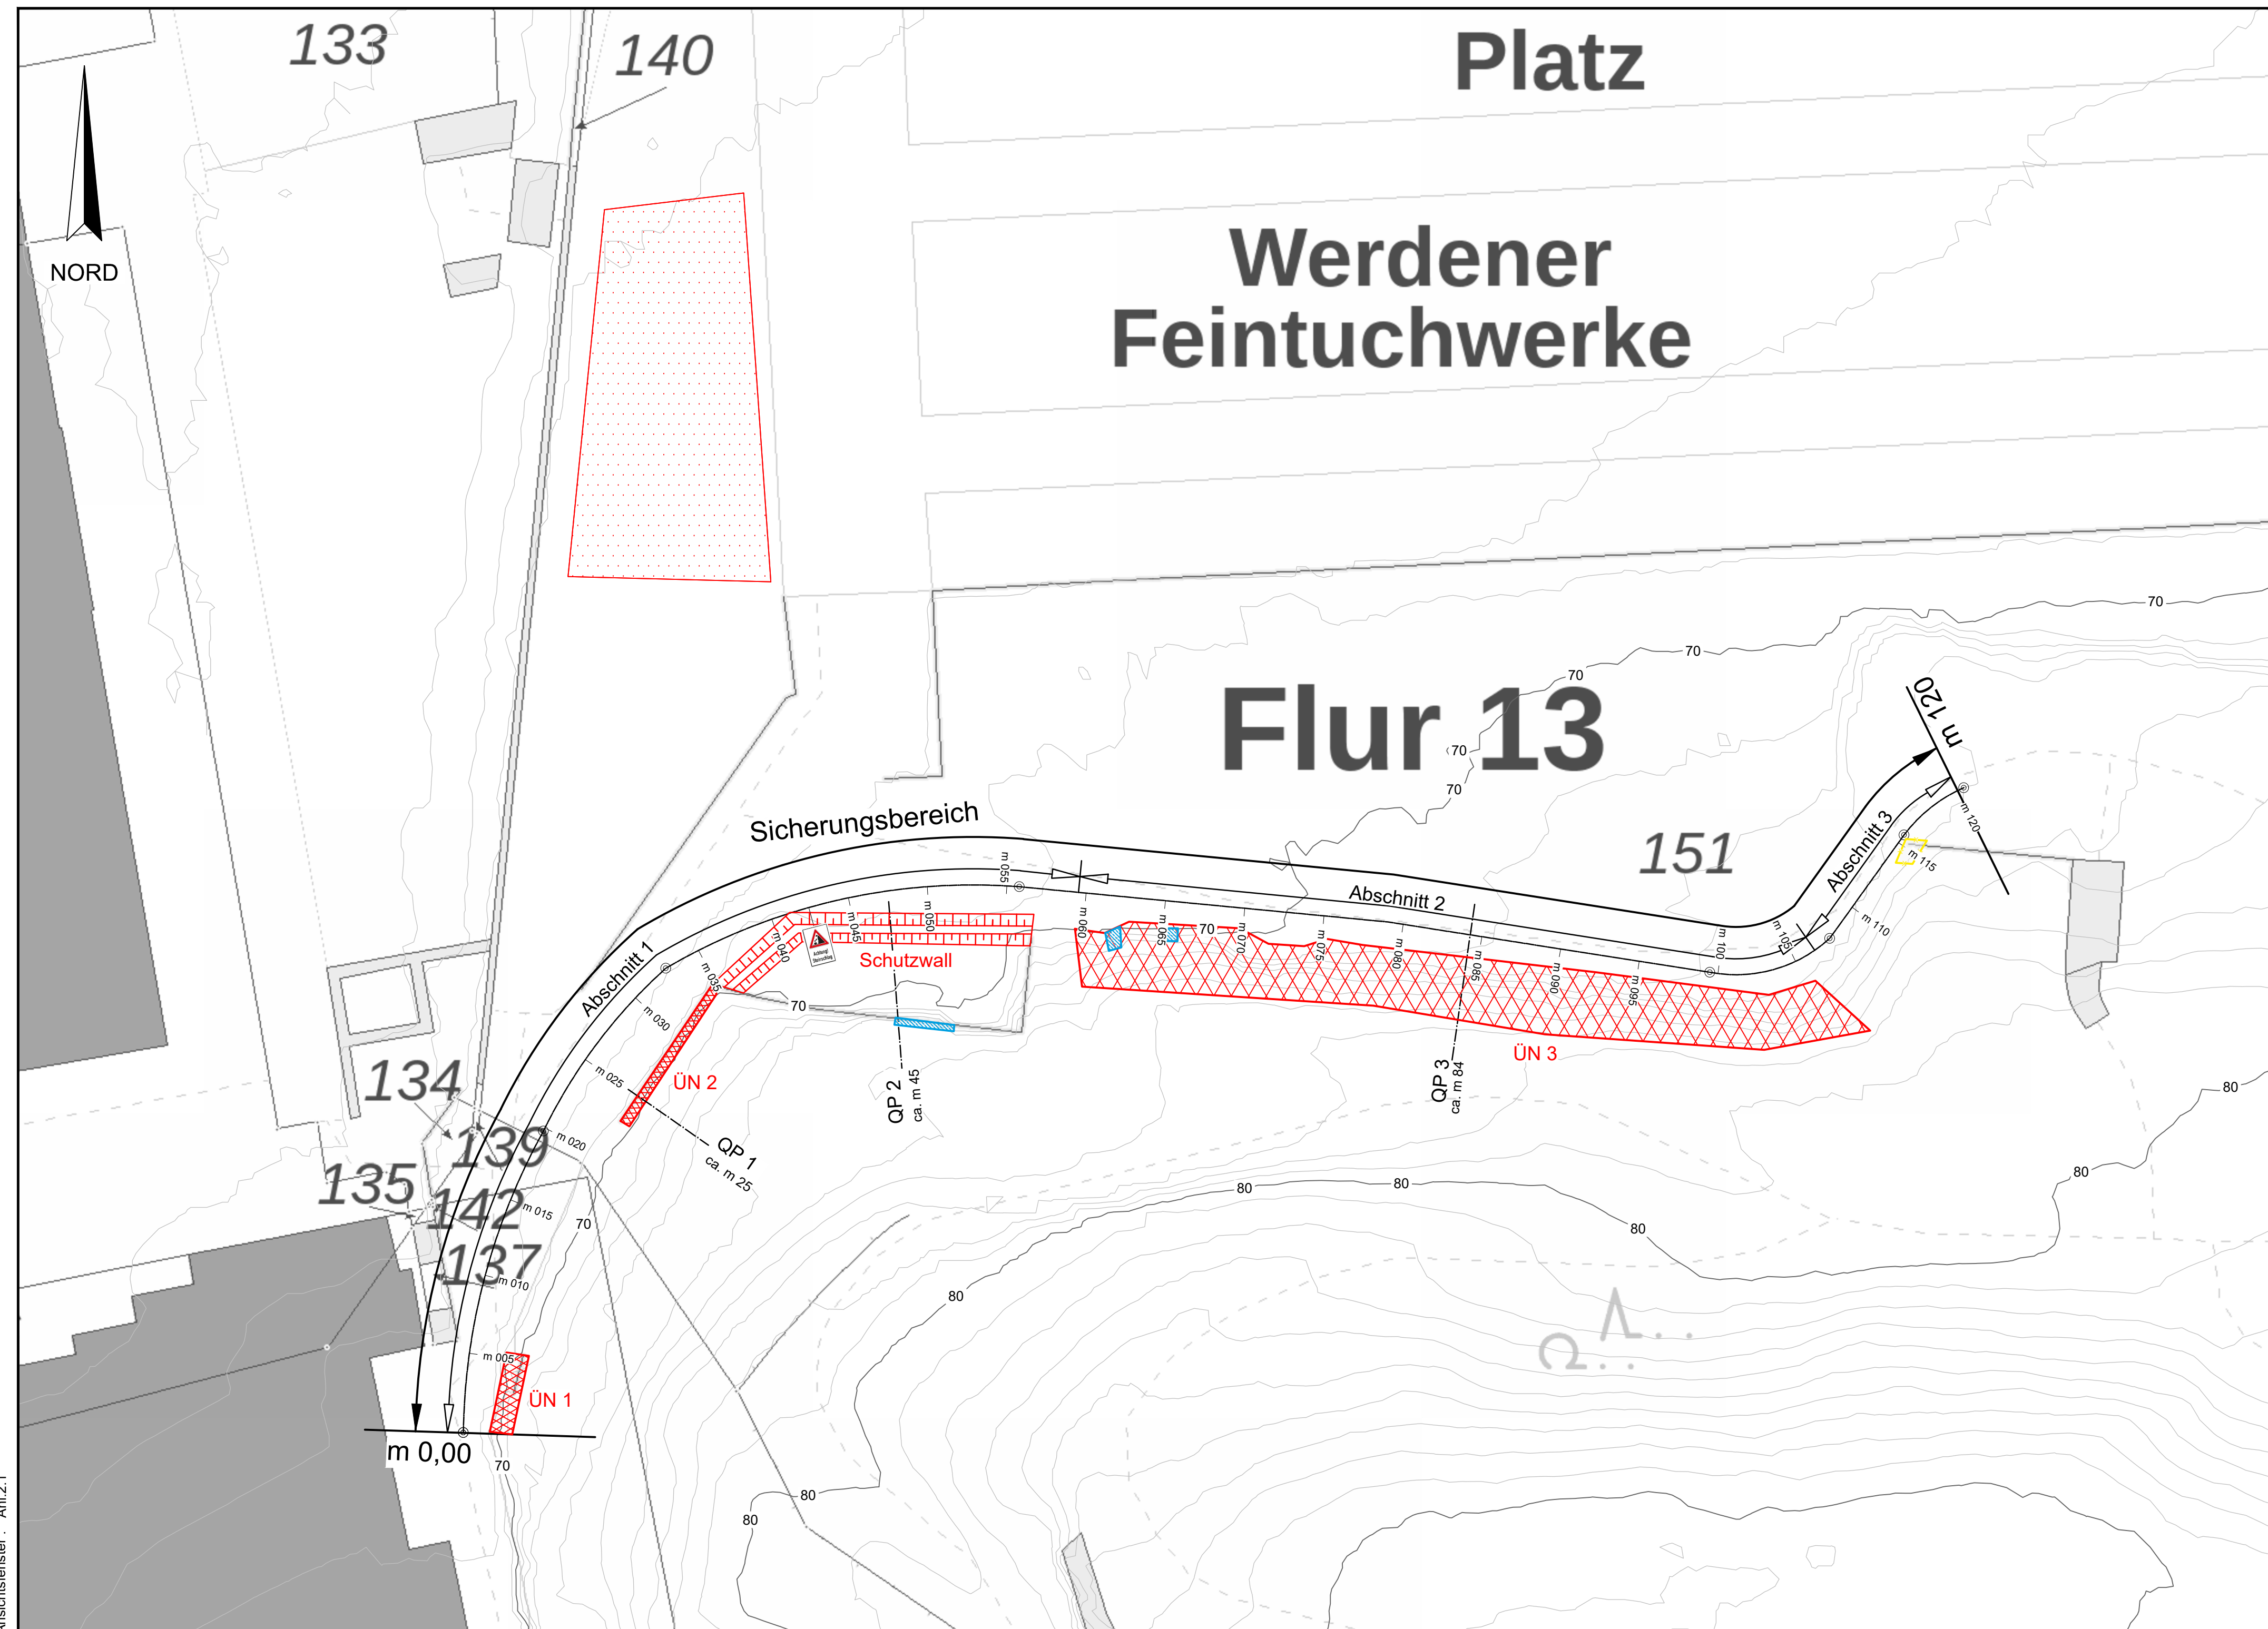

Legende:

- Sicherungsbereich

Abschnitt A1

Baustelleneinrichtungsfläche

Abbruch

Spritzbetonplombe C25/30, rückverhängt über Felsnagel Ø 28 mm oder Felsnagel (selbstbohrend) Ø 30/11 mm bei nicht standfestem Bohrloch, gem. Plan Nr. 46.11281/ 5.3

Übernetzung aus hochfestem Stahldrahtgeflecht, rückverhängt über Felsnägel Ø 28 mm bzw. Felsnägel (selbstbohrend) Ø 30/11 mm, gem. Plan Nr. 46.11281/ 5.1 und / 5.2

Schutzwall, Höhe 1,0 m, Kronenbreite 0,50 m, beidseitige Böschungsneigung 1:1,5, aus HKS 0/45

Querprofil bei m 25

Stationierung bei m 120

Höhenlinie (10 m)

Höhenlinie (1 m)

Plangrundlage:
Stadt Essen, Kabel-Lageplan, M 1:1.000, Stand 16.06.2026;
DGM: <https://www.tim-online.nrw.de/tim-online2>, Stand 28.05.2026

Nummer	Änderung bzw. Ergänzung	Name	Datum
 DR. SPANG Ingenieurgesellschaft für Bauwesen, Geologie und Umwelttechnik mbH Rosi-Wolfstein-Straße 6, 58453 Witten Telefon: 02302 / 9 14 02 - 0 • Fax: 02302 / 9 14 02 - 20 Email: zentrale@dr-spang.de • Web: http://www.dr-spang.de			
Stadt Essen, Grün und Gruga			
Sicherung von Stützmauern und einer Felsböschung am Kellerbergwäldchen in Essen-Werden			
Lageplan mit Sicherungsmaßnahmen			
Ausschreibung			
Gezeichnet:	Kpe	Entworfen:	See
Geprüft:	Top	Datum:	29.07.2026
Plan-Nr.:	46.11281/ 2.1	Proj.-Nr.:	46.11281
Maßstab:	1:250	Anlage:	2.1