


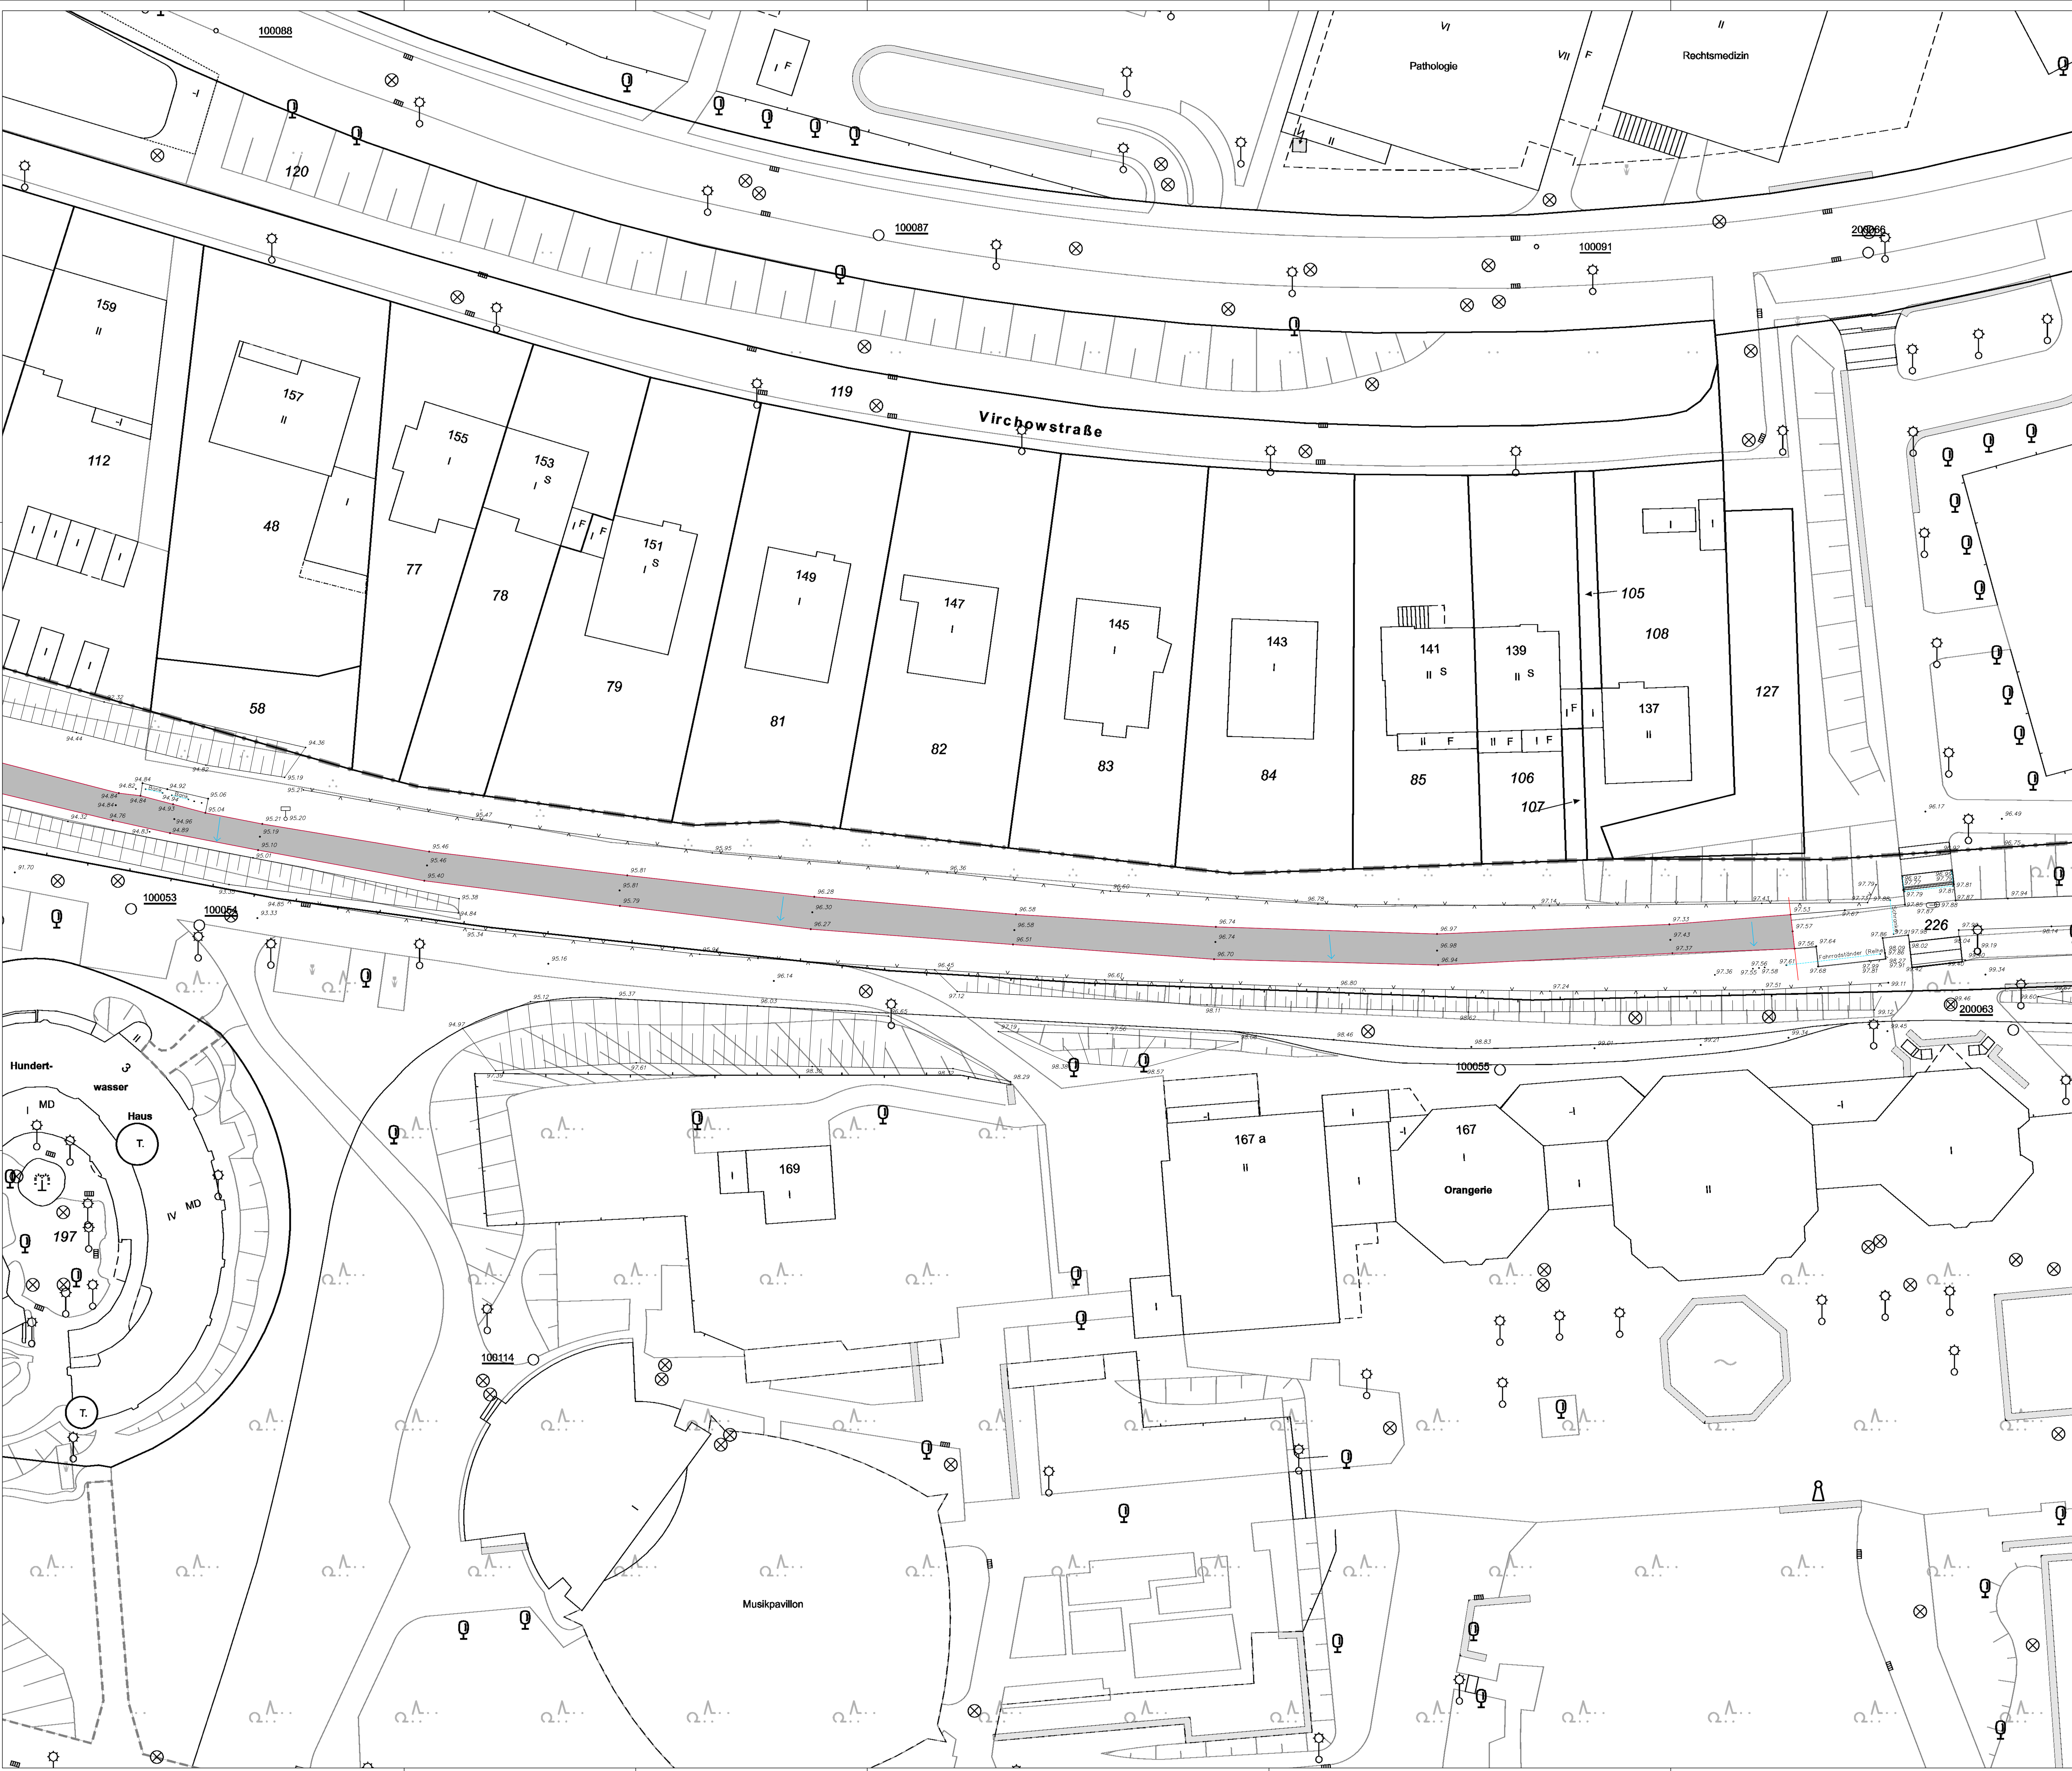

- Legende**
- Asphaltierungsgrenzen
 - Flächengrenzung Asphaltierung
 - Zu asphaltierende Fläche
 - Quergefälle Entwässerung

Grün und Gruga
Stadt Essen
Grünplanung



Projekt Asphaltierung Gruga-Trasse West		
Projektnr.	Planungsphase Ausführungsplanung	
Planinhalt	Abschnitt 1 Blatt 2 von 12	
Erstellungsdatum	09.03.2025	
Indexdatum	11.03.2026	
Index	A	
Maßstab	1:250	
Format	DIN A0	
Bearbeitet	SL	
Geprüft	Geprüft	
Datum / Unterschrift	Datum / Unterschrift	

Grünplanung
Abteilung 67-2
Lütmannstr. 62
45131 Essen



Alle Maße sind vor Ort auf ihre Richtigkeit zu überprüfen. Unklarheiten sind mit der Baubewachung vor Ort abzustimmen.

Geprüft	Geprüft
Datum / Unterschrift	Datum / Unterschrift

Weitergabe sowie Vervielfältigung dieser Unterlage, Verwertung und Mitteilung ihres Inhalts ist nicht gestattet, soweit nicht ausdrücklich zugestanden. Zuwiderhandlungen verpflichten zu Schadenersatz. Alle Rechte vorbehalten.

