


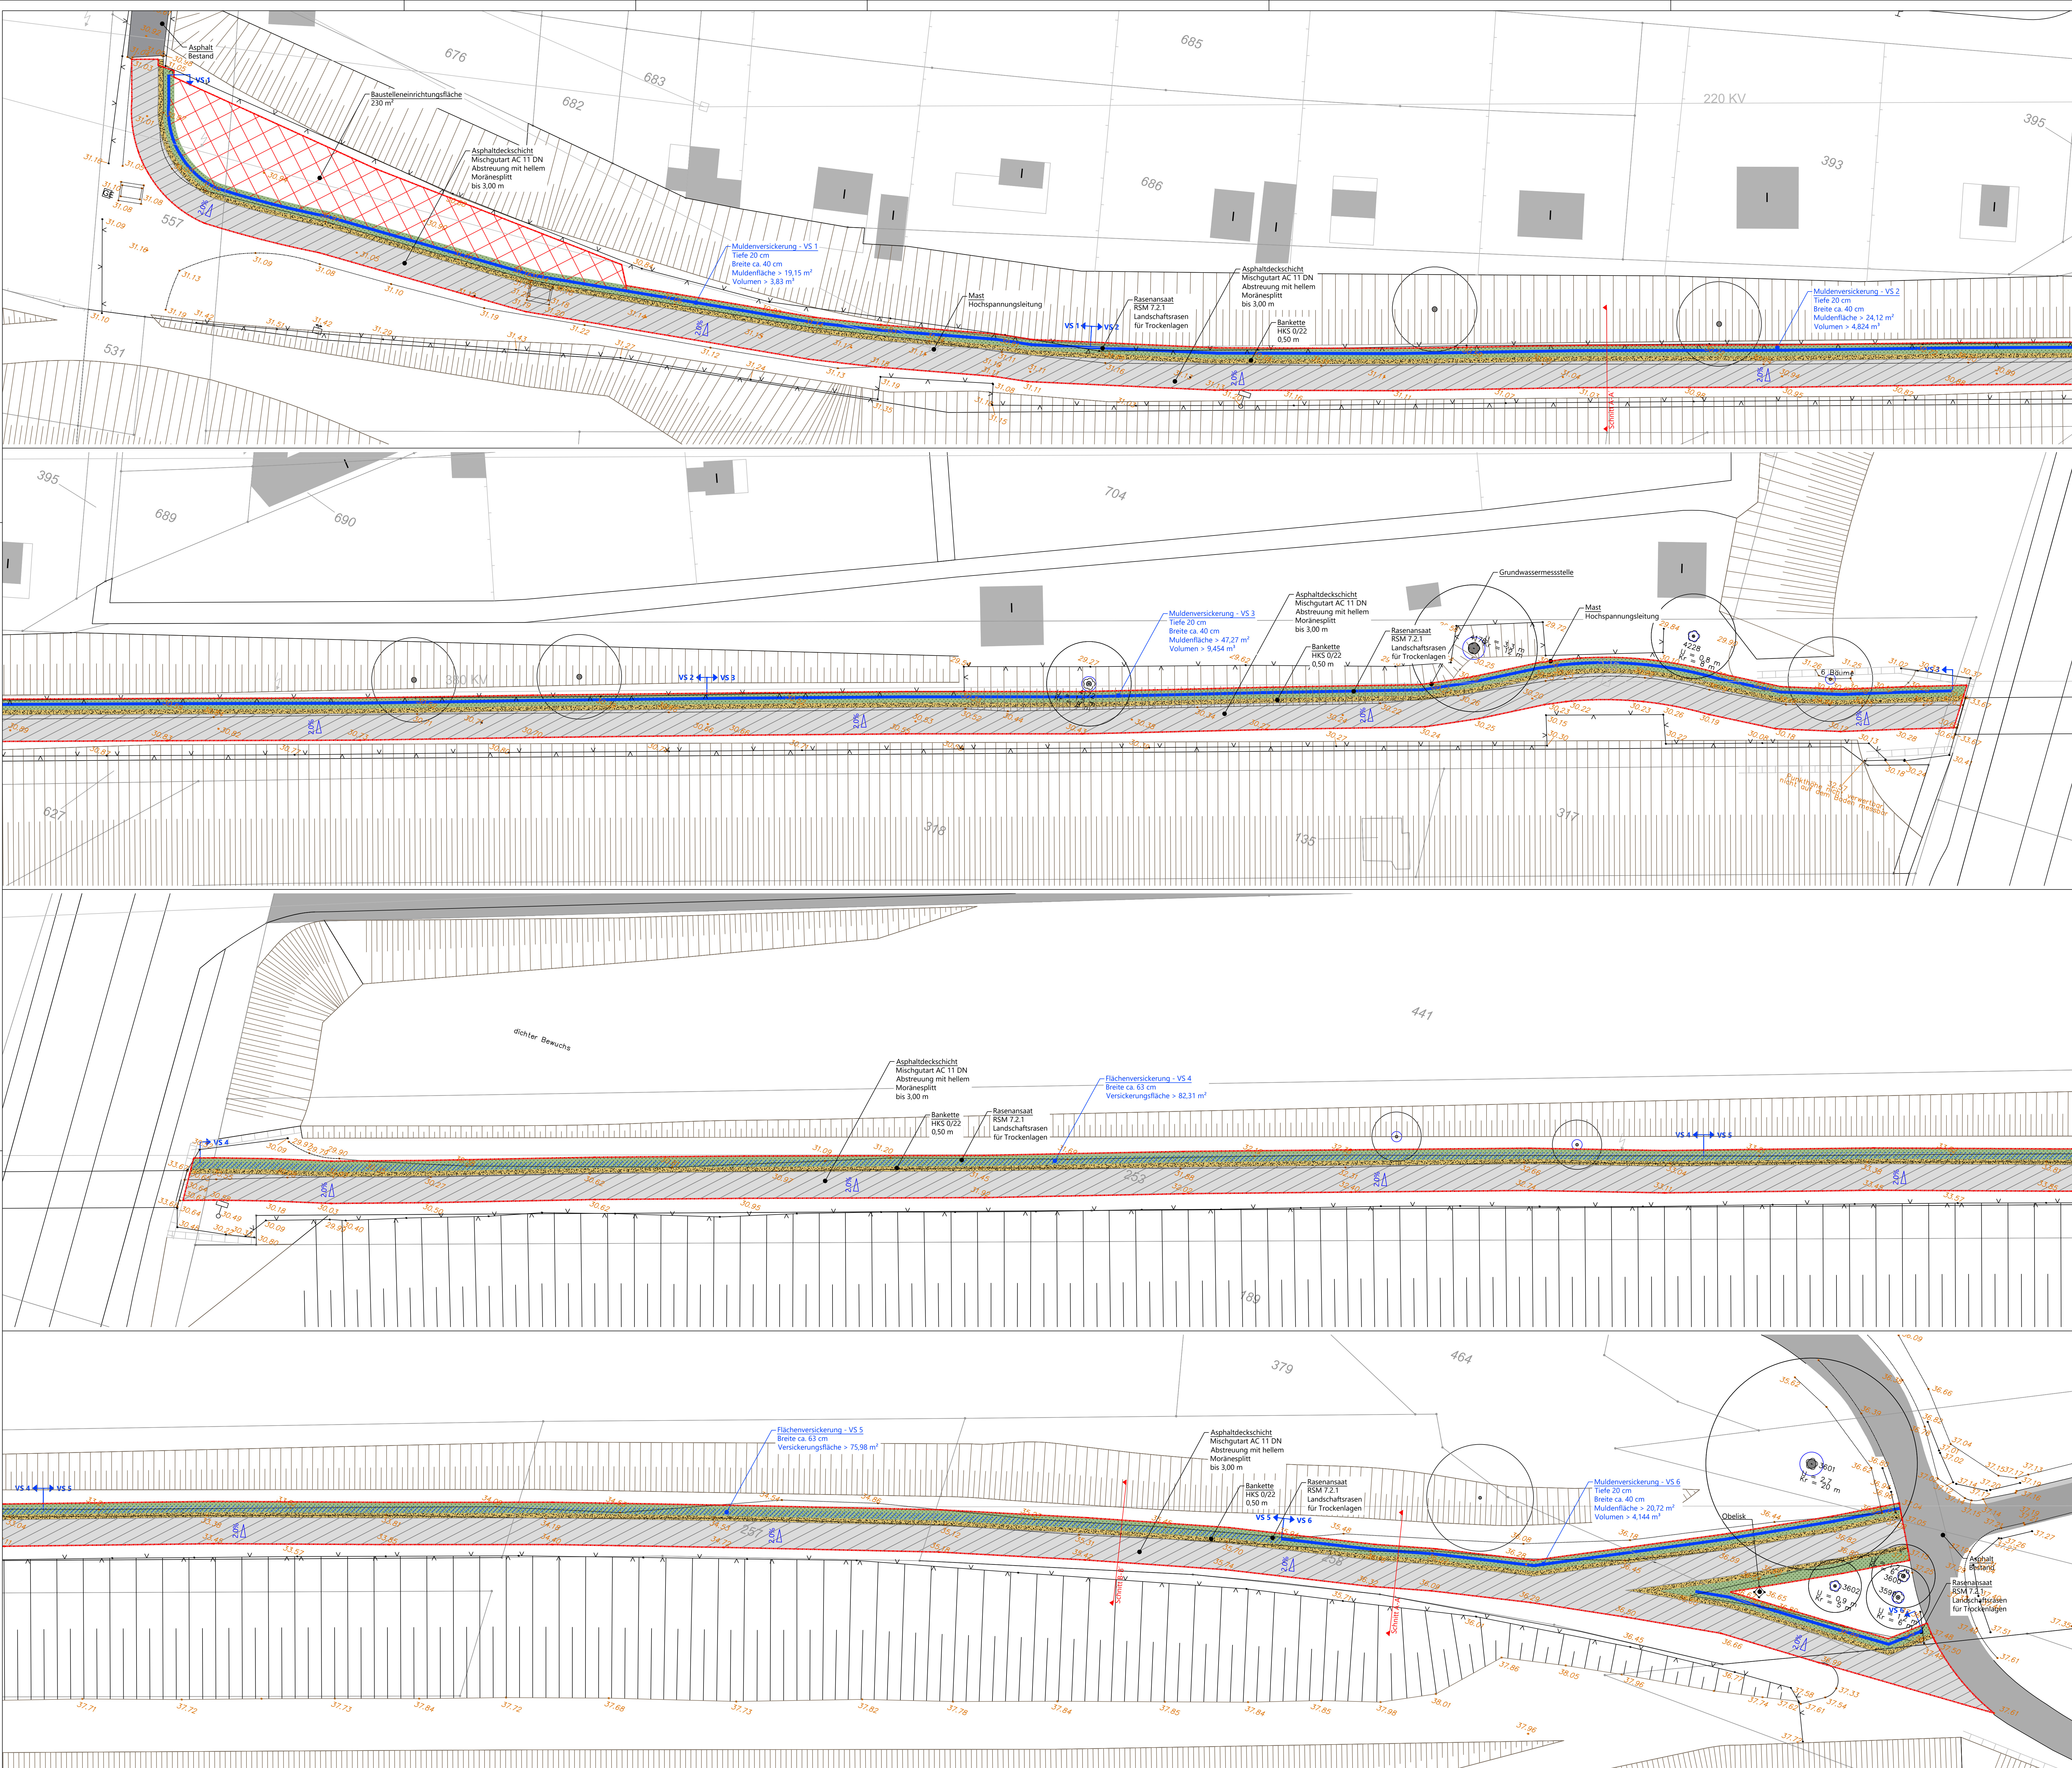

- BEARBEITUNGSGRENZE
- BESTANDSHÖHE
- ASPHALTDECKSCHICHT
AC 11 DN, Dicke 4 cm
- SCHOTTERBANKETT
HKS 0/22, Breite 50 cm
- ASPHALT
Bestand
- GRÜNFLÄCHEN
Rasen
- BE-FLÄCHE
230 m²
- BAUM MIT BAUMSCHUTZ
Bestand
- REGELQUERSCHNITT
- VERSICKERUNGSANLAGE
Flächenversickerung
- VERSICKERUNGSANLAGE
Muldenversickerung
- VS 3
Einteilung der Versickerungsflächen
in Abschnitten, gem. der Detailauswertung
Versickerungsuntersuchung AGUS GmbH

Grün und Gruga
Stadt Essen
Grünplanung



Projekt	IGA Emscherradweg
Projektnr.	-
Planungsphase	Ausführungsplanung
Planinhalt	Lageplan
Erstellungsdatum	07.10.2026
Indexdatum	-
Index	Grünplanung Abteilung 67-2 Lühmannstr. 82 45131 Essen
Maßstab	1:200
Format	DIN A0
Bearbeitet	SE/AH
Weitergabe sowie Vervielfältigung dieser Unterlage, Verwertung und Mitteilung ihres Inhalts ist nicht gestattet, soweit nicht ausdrücklich zugestanden. Zuwiderhandlungen verpflichten zu Schadenersatz. Alle Rechte vorbehalten.	

VORABZUG

