


Jüdischer Friedhof

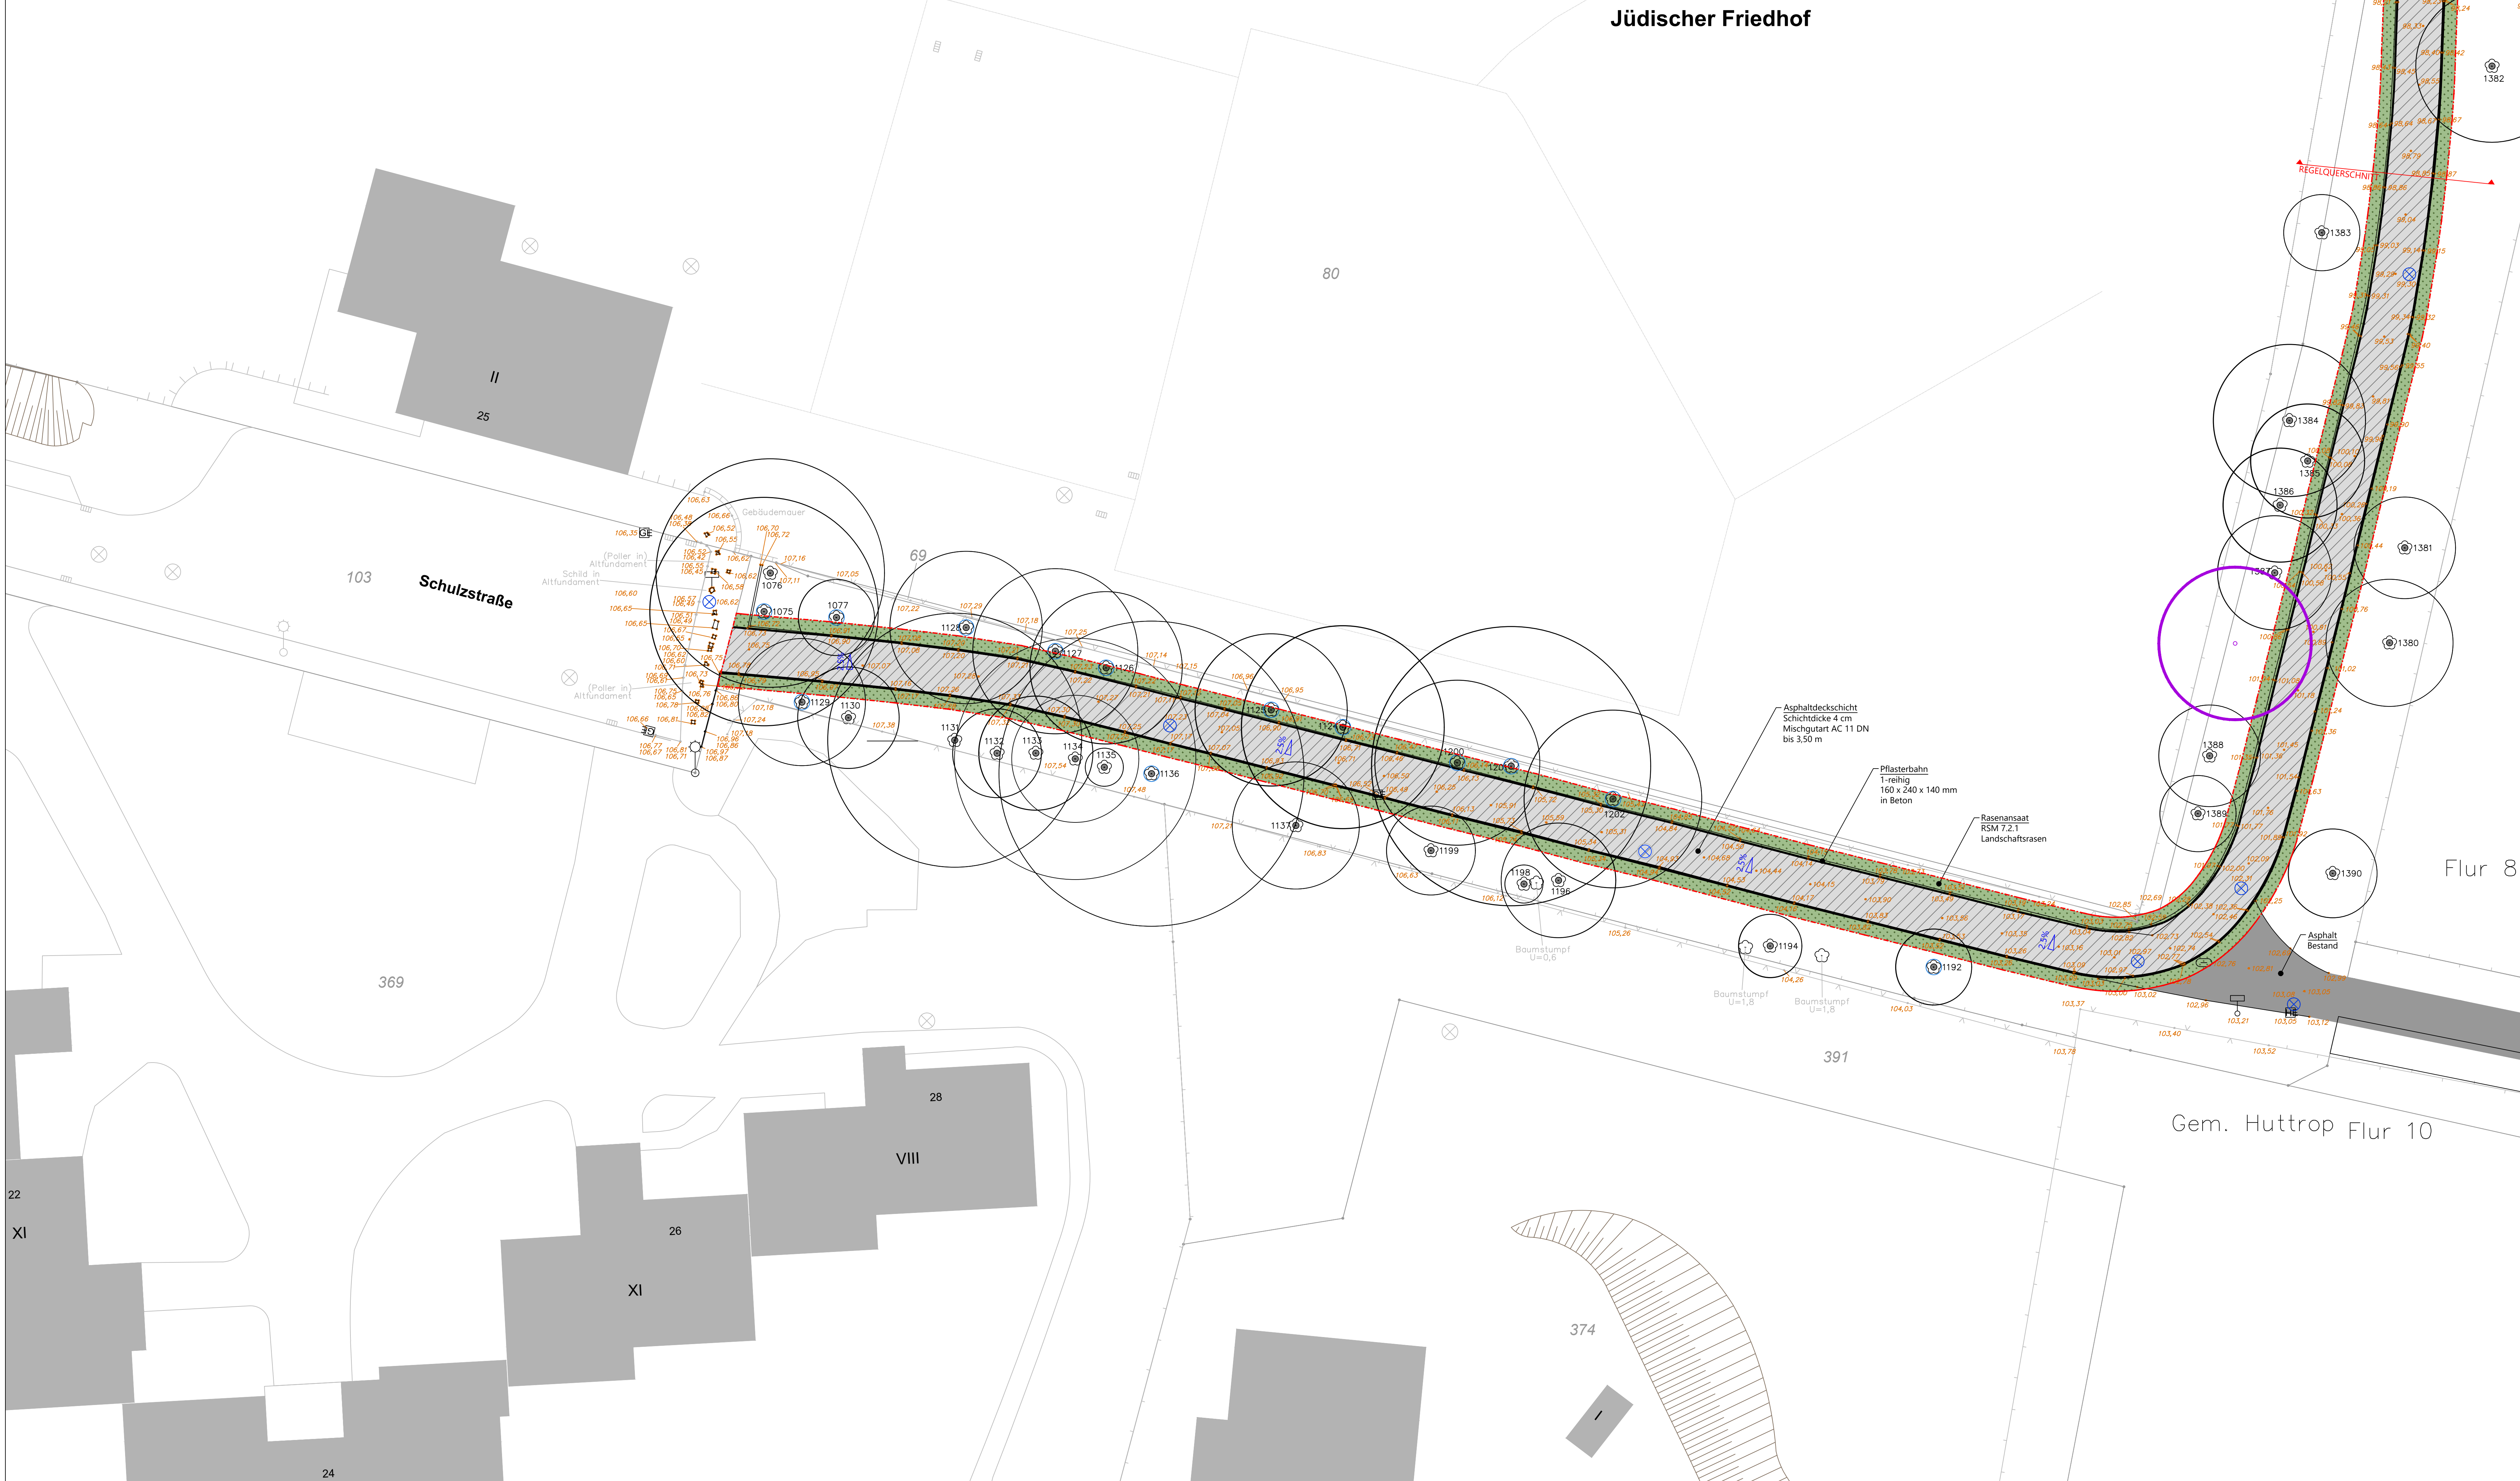

- BEARBEITUNGSGRENZE
- BESTANDSHÖHE
- GEFÄLLE
- ASPHALTDECKSCHICHT
AC 11 DN, Dicke 4 cm
- ASPHALT
Bestand
- PFLASTERBAHN
Betonsteinpflaster, 1-reihig, 160 x 240 x 140 mm, in Beton
- GRÜNFLÄCHEN
Rasen
- BAUM MIT BAUMSCHUTZ
Bestand
- BAUMSTUMPF
Rodung
- REGELQUERSCHNITT
- VERDACHTSPUNKT
mit 10 m Radius

Grün und Gruga
Stadt Essen
Grünplanung



Projekt Asphaltierungsarbeiten Stattrop Aue	
Projektnr. -	Planungsphase Ausführungsplanung
Planinhalt Lageplan Wegeföhrung Blatt 1 von 4	
Erstellungsdatum	15.10.2026
Indexdatum	-
Index	Grünplanung Abteilung 67-2 Lührmannstr. 82 45131 Essen
Maßstab	1:200
Format	1200 x 594
Bearbeitet	SE

Weitergabe sowie Vervielfältigung dieser Unterlage, Verwertung und Mitteilung Ihres Inhalts ist nicht gestattet, soweit nicht ausdrücklich zugestanden. Zuwiderhandlungen verpflichten zu Schadensersatz.
Alle Rechte vorbehalten.