


EINZELTEILE TELLER + BESCHLAGSPLATTEN

130
180xRD30...40–S235JR

M 1:1

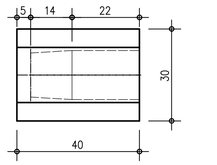

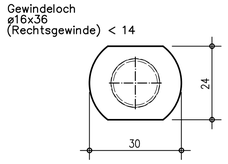


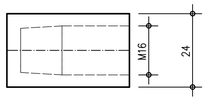


Position	Anzahl	Bezeichnung	Länge	Material	Einzelgewicht	Gesamtgewicht
RD30						
130	180	RD30	40	S235JR	0.2	40.0
TOTAL:	180		7200			40.0 kg

131
360x BL5x240x240–S235JR

M 1:1

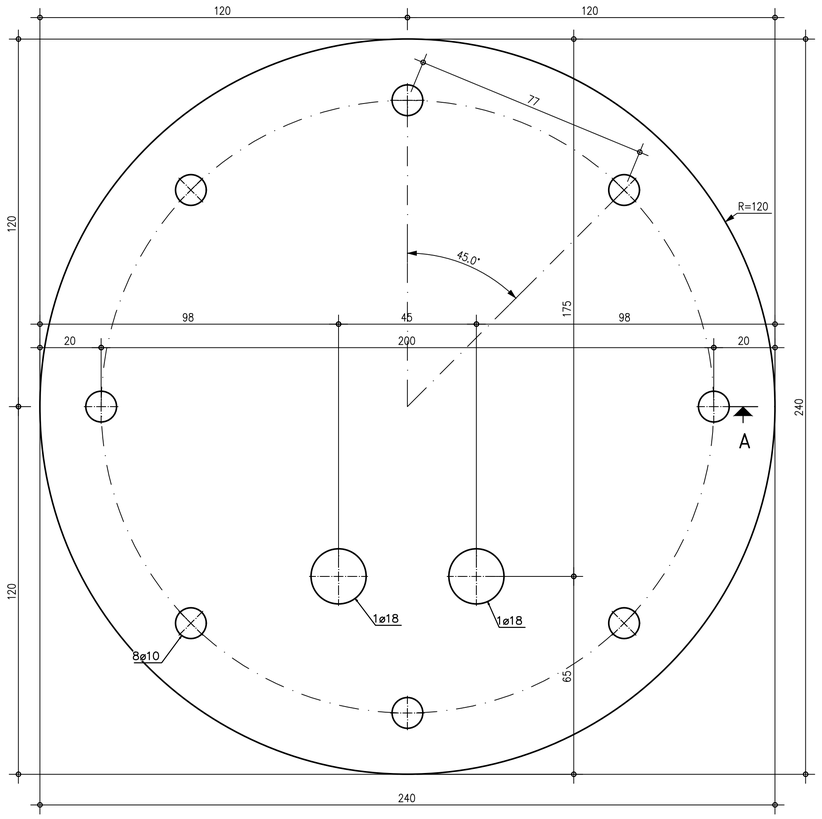


Pos. 131: A – A
M 1:1

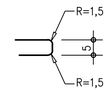

140
90x BL6x327.8x177.9–S235JR

M 1:1

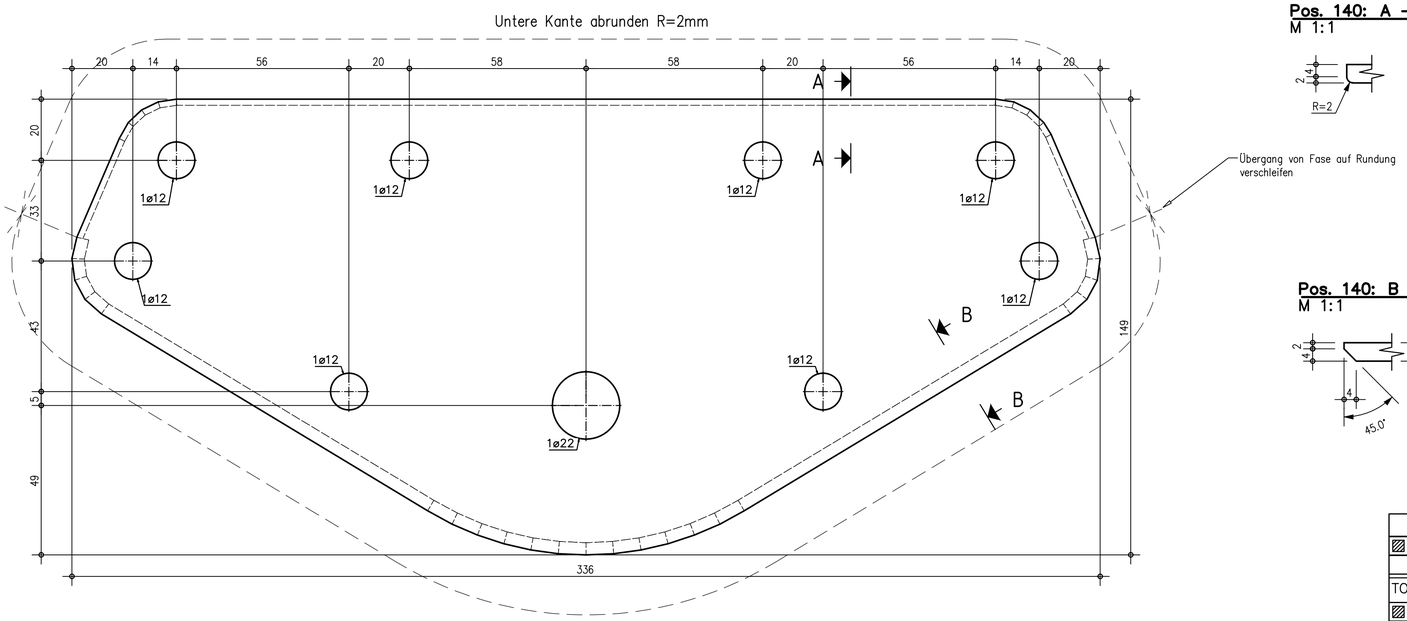

Pos. 140: A – A
M 1:1

Pos. 140: B – B
M 1:1

Position	Anzahl	Beschreibung	Material	Einzelgewicht	Gesamtgewicht
BL 5mm					
131	360	BL5x240x240	S235JR	1.8	639.2
TOTAL:	360	BL 5 mm	16.3 m²		639.2 kg
BL 6mm					
140	90	BL6x327.8x177.9	S235JR	1.7	156.1
TOTAL:	90	BL 6 mm	3.3 m²		156.1 kg

Projektionsmethode 1
nach DIN EN ISO 128-3:2022-02

Rev.	Datum	Beschreibung

planung
if_group
IF-Ingenieure für Flächentragwerke GmbH
D-78479 Reichenau-Waldsiedlung, Am Dachsberg 3
Tel. 49 (0)7531/927080 info@if-group.de
Fax 49 (0)7531/927081 www.if-group.de

projekt
Musikpavillon
im Grugapark Essen

bauherr
"Grün und Gruga Essen"
Grugapark (FB 67-5),
Külshammerweg 32
45149 Essen

architekt
Dipl.Ing.Architekt Reinhold Daberto
Waldhauserstraße 18,
82061 Neuried

bezeichnung
Einzelteile
Teller + Beschlagsplatten

gez.	gepr.	format	maßstab	datum
Kes		A1	1:1	26.03.25

projekt	status	plan	revision
2628-W-165			-