




Situation Baum 1
1:100

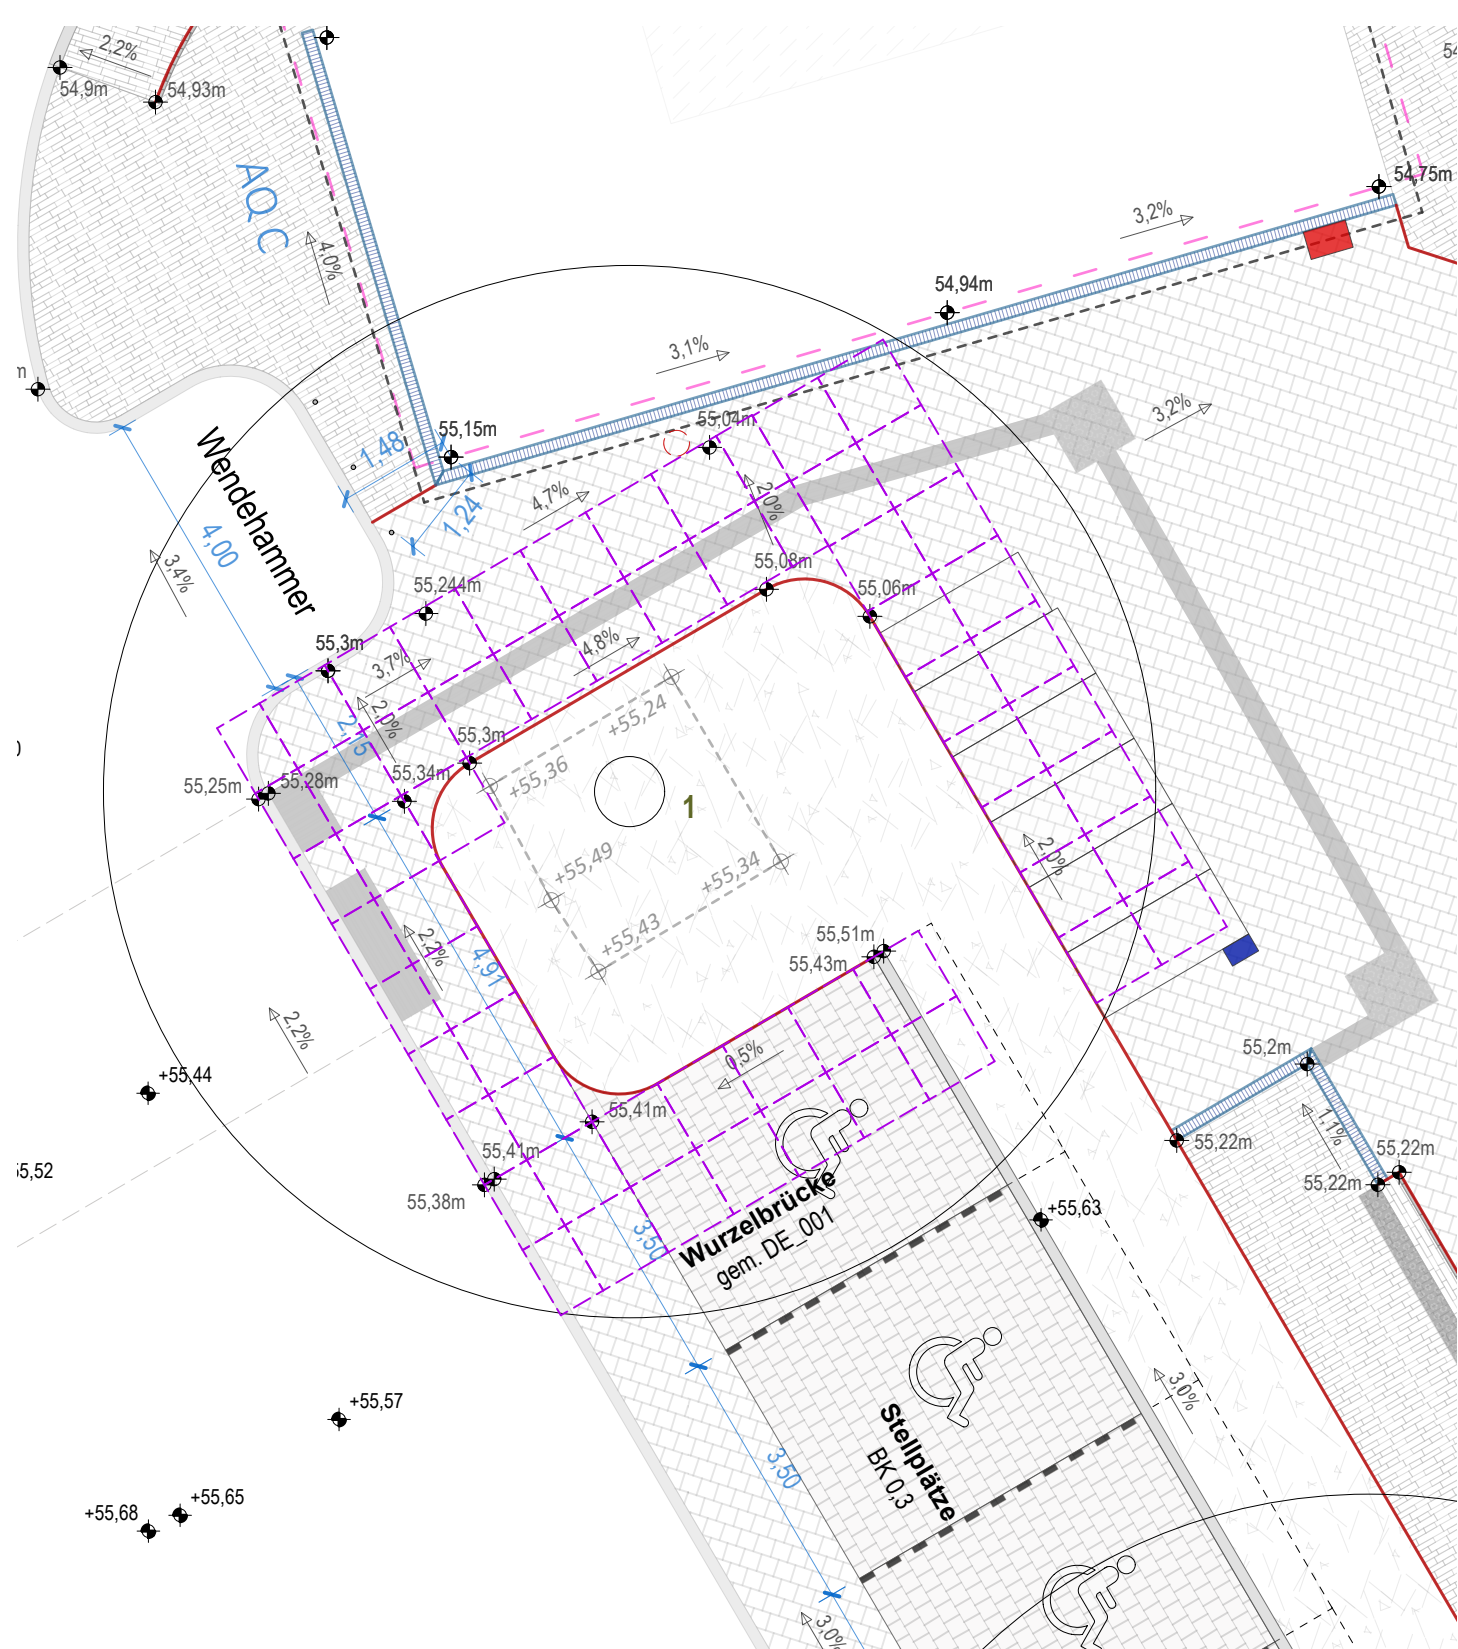


DETAILSCHNITT BAUM 6
AA'
1:20

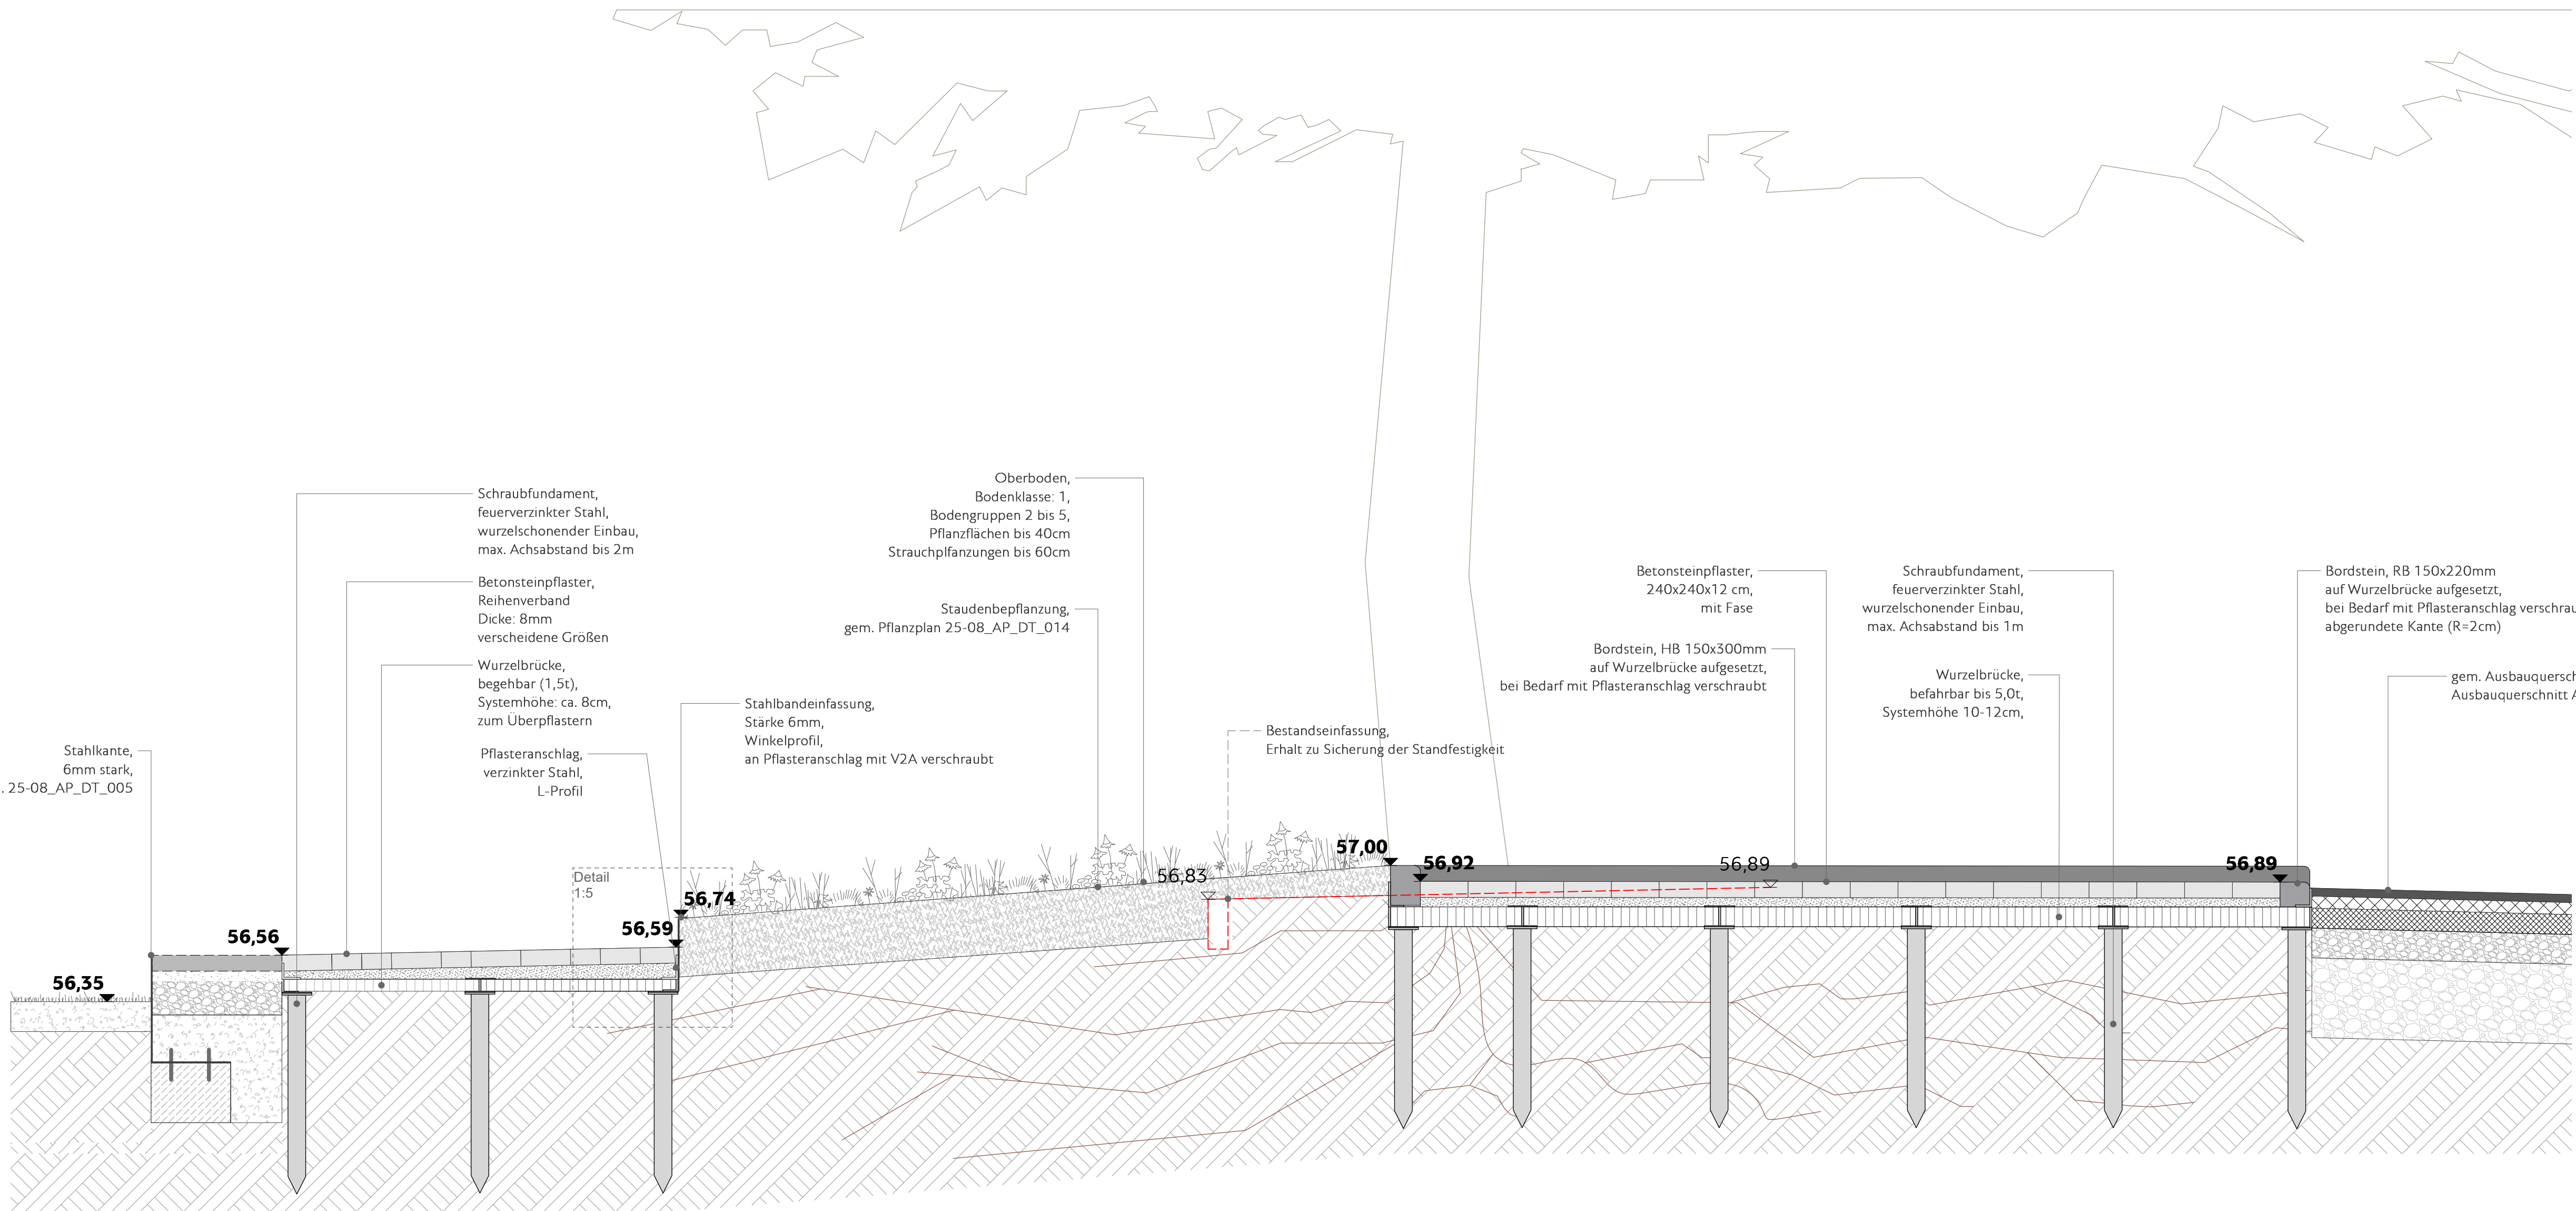


DETAIL Stahlband
1:5

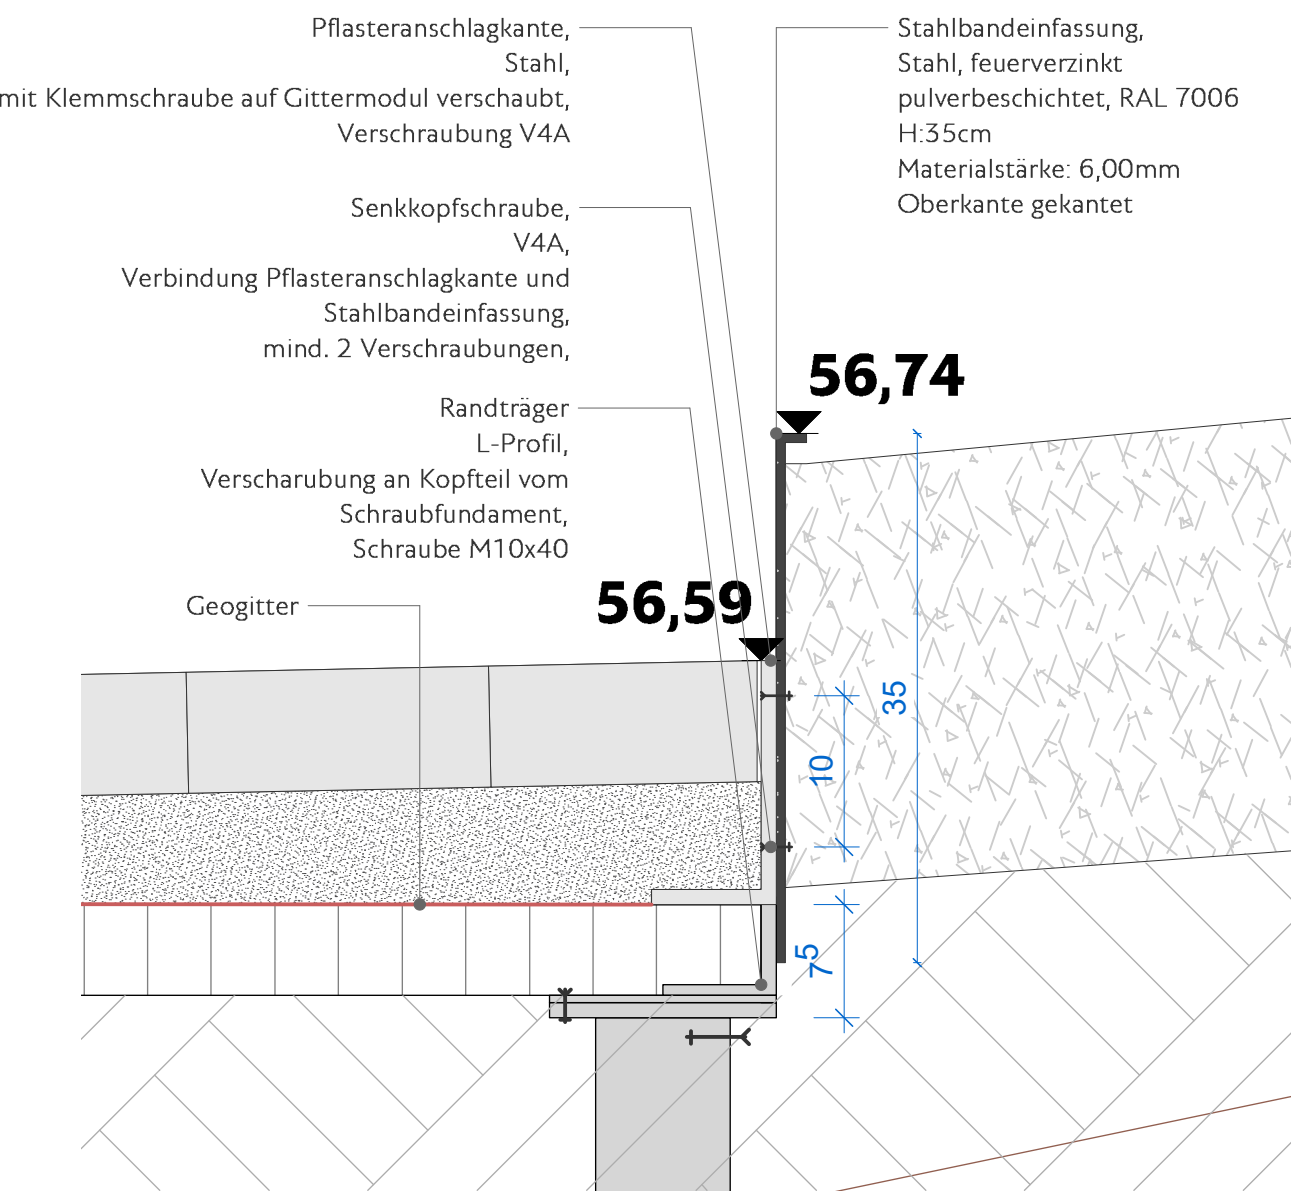

Situation Baum 6
1:100

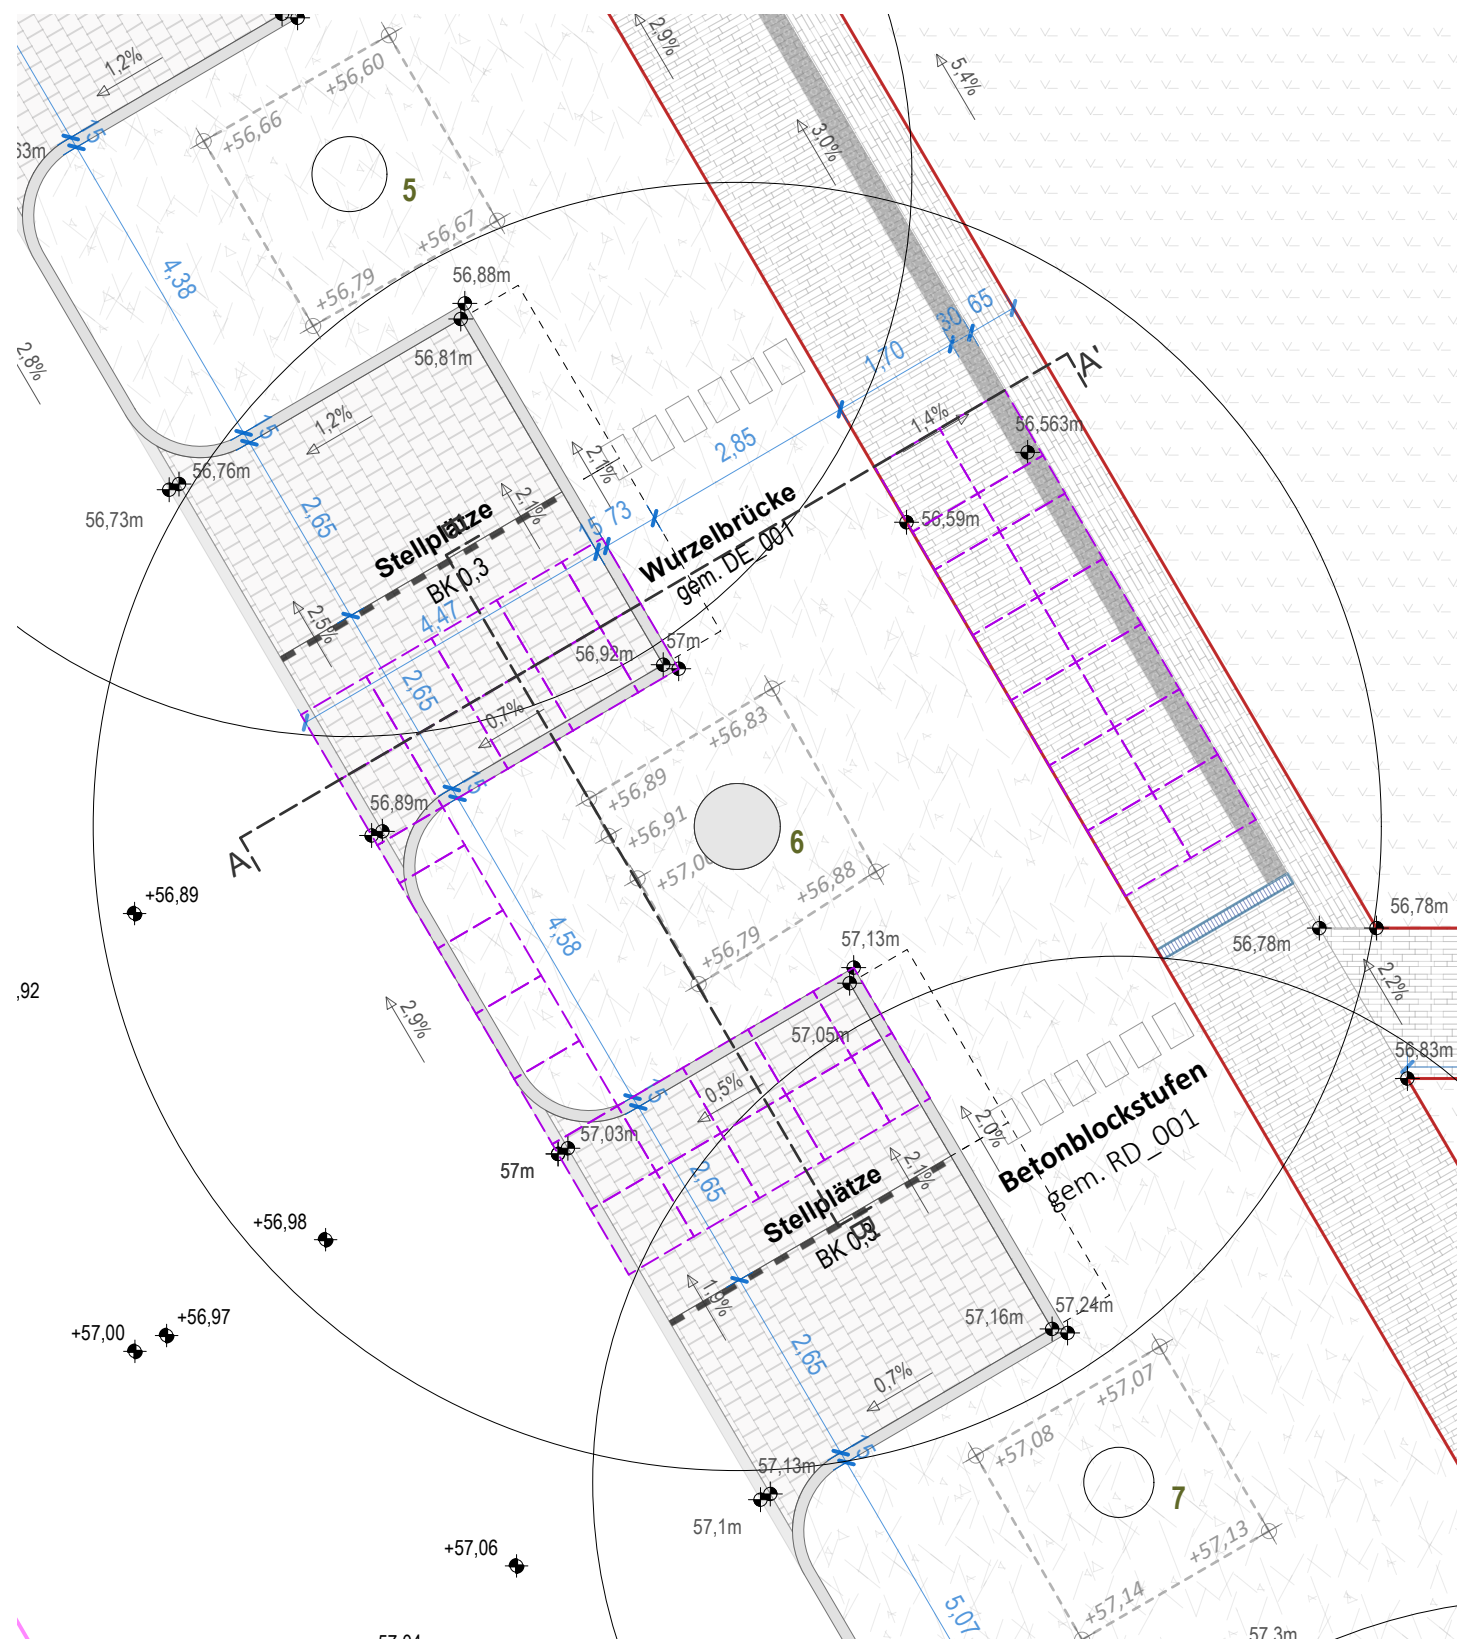

DETAILSCHNITT BAUM 6
BB
1:20

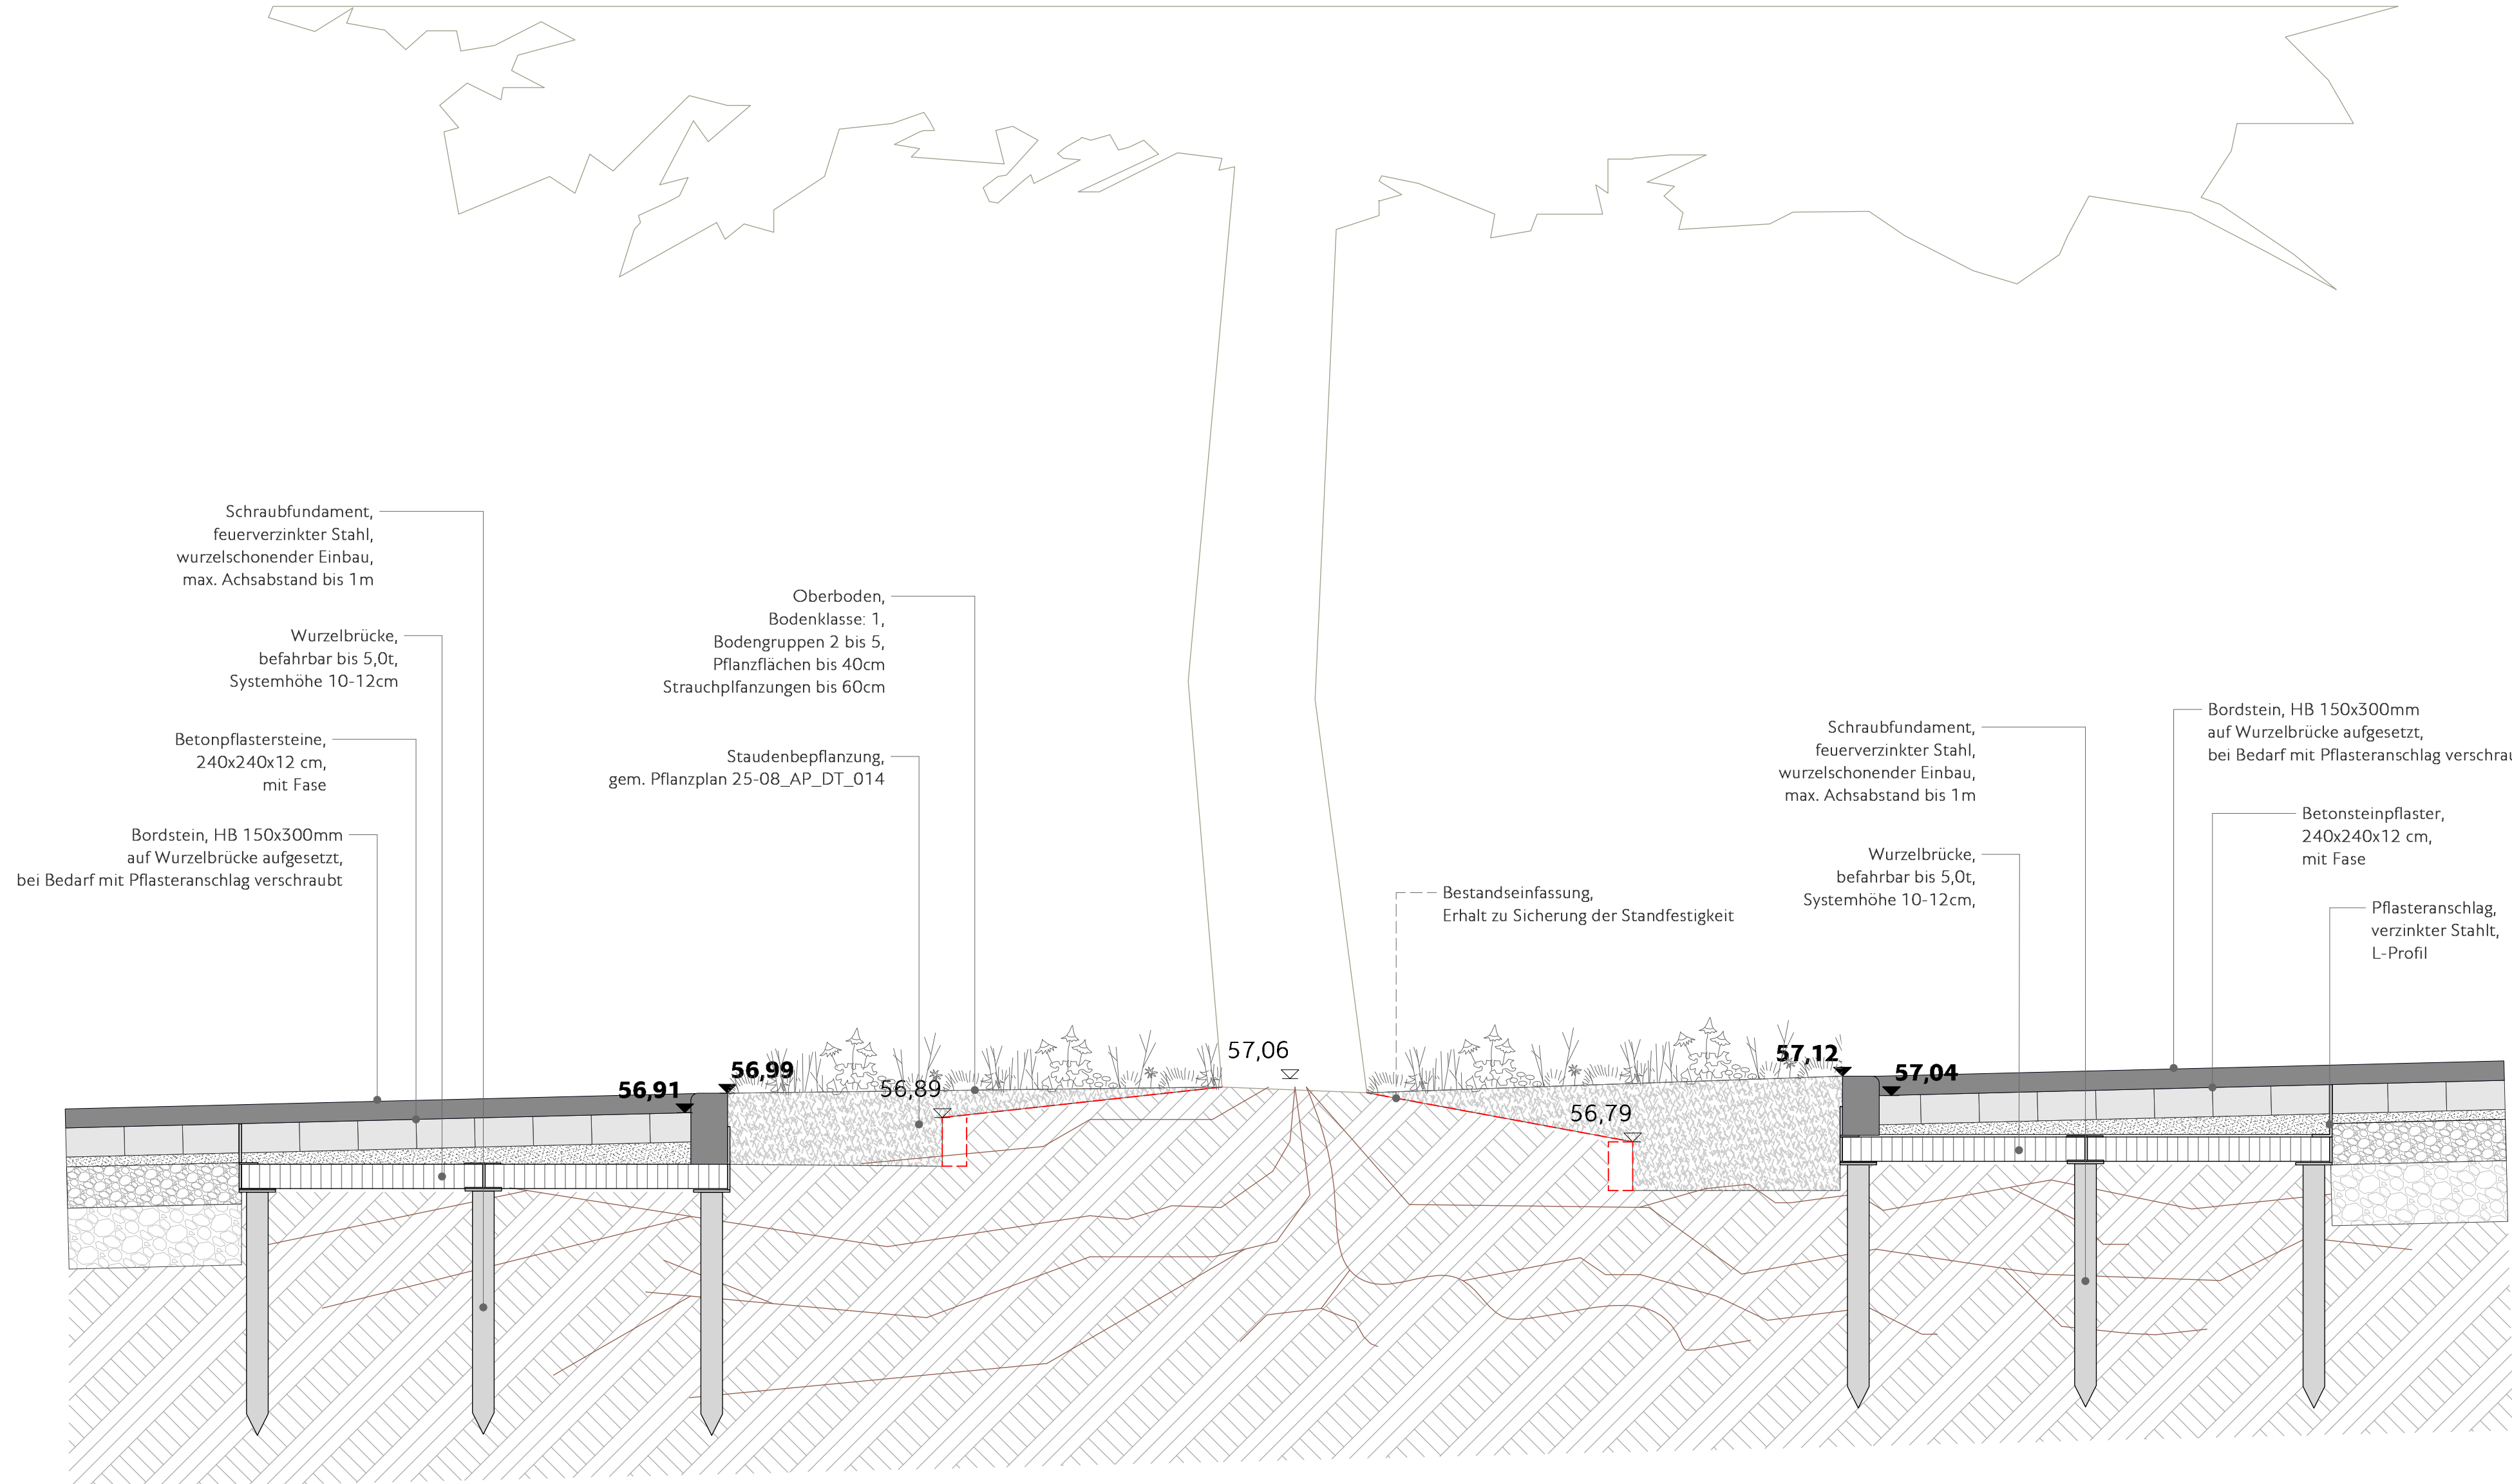

Nummerierung der Bäume
gem. Baumgutachten

Bauvorhaben 25-08 Neugestaltung Barbarossaplatz		GREENBOX LANDSCHAFTS ARCHITEKTEN Partnerschaftsgesellschaft mbH Sollner Platz 10, 50825 Köln Tel. 0221 94 99 77-10 www.greenbox.de mailto:info@greenbox.de	
Übersichtsplan		Unterschrift GREENBOX	
Bauherr Stadt Essen Amt für Straßen und Verkehr Luisenstraße 10, 45127 Essen		STADT ESSEN ASV Architektur-Service	
Verkehrsplanung BPR Ingenieure GmbH & Co. KG Ein Unternehmen der BPT Gruppe Hülken-Strasse 18, 45130 Essen, +49 201 125 18 80 - info@bpt-ess.de		Unterschrift Bauherr/Auftraggeber	
Inhalt Wurzelbrücken 01-03	Plannummer 25-08_AP_DE_001_Wurzelbrücken_0		
Planstufe LP 5	Datum 24.08.2026	Maßstab 1:20 - 1:100	Planformat DIN A0
Gedreht FE		Cepruft	