




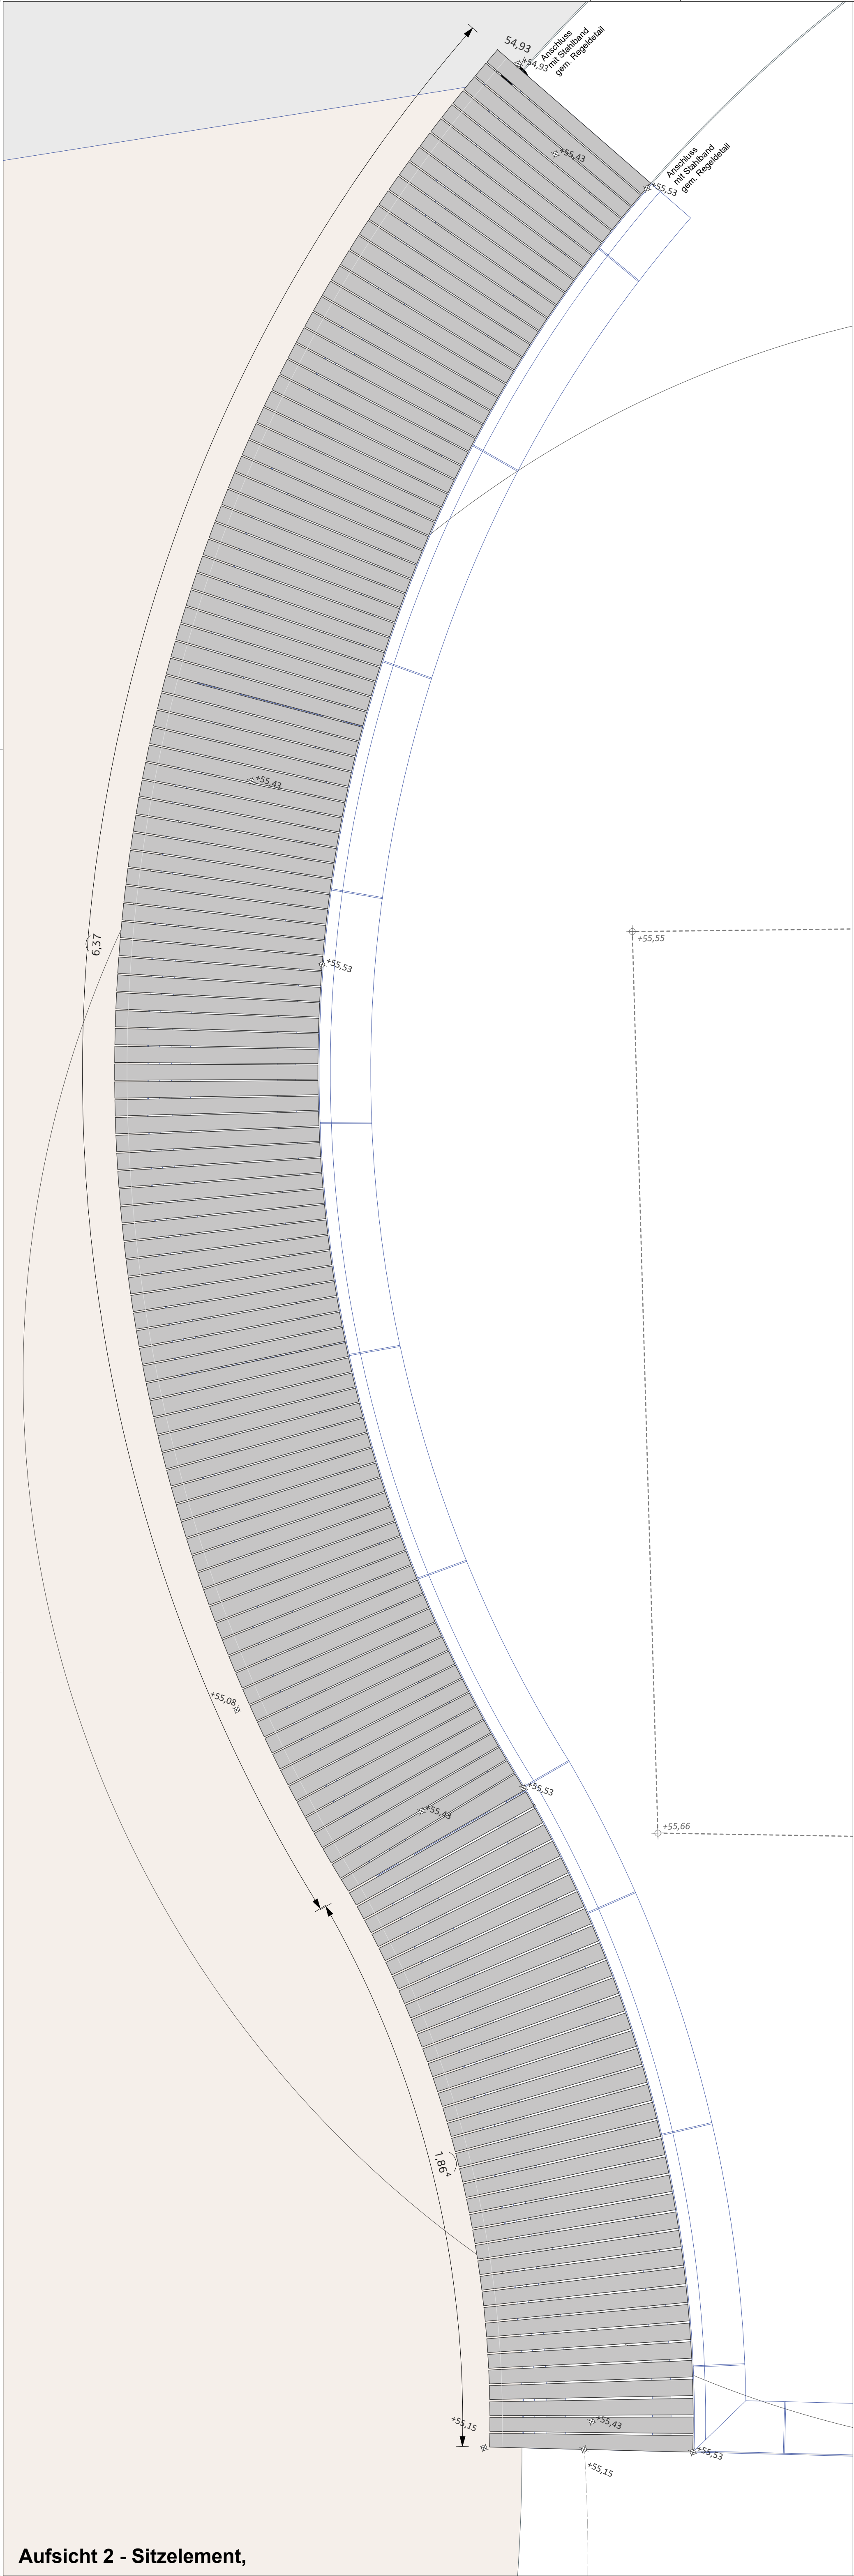


Aufsicht 2 - Sitzelement,

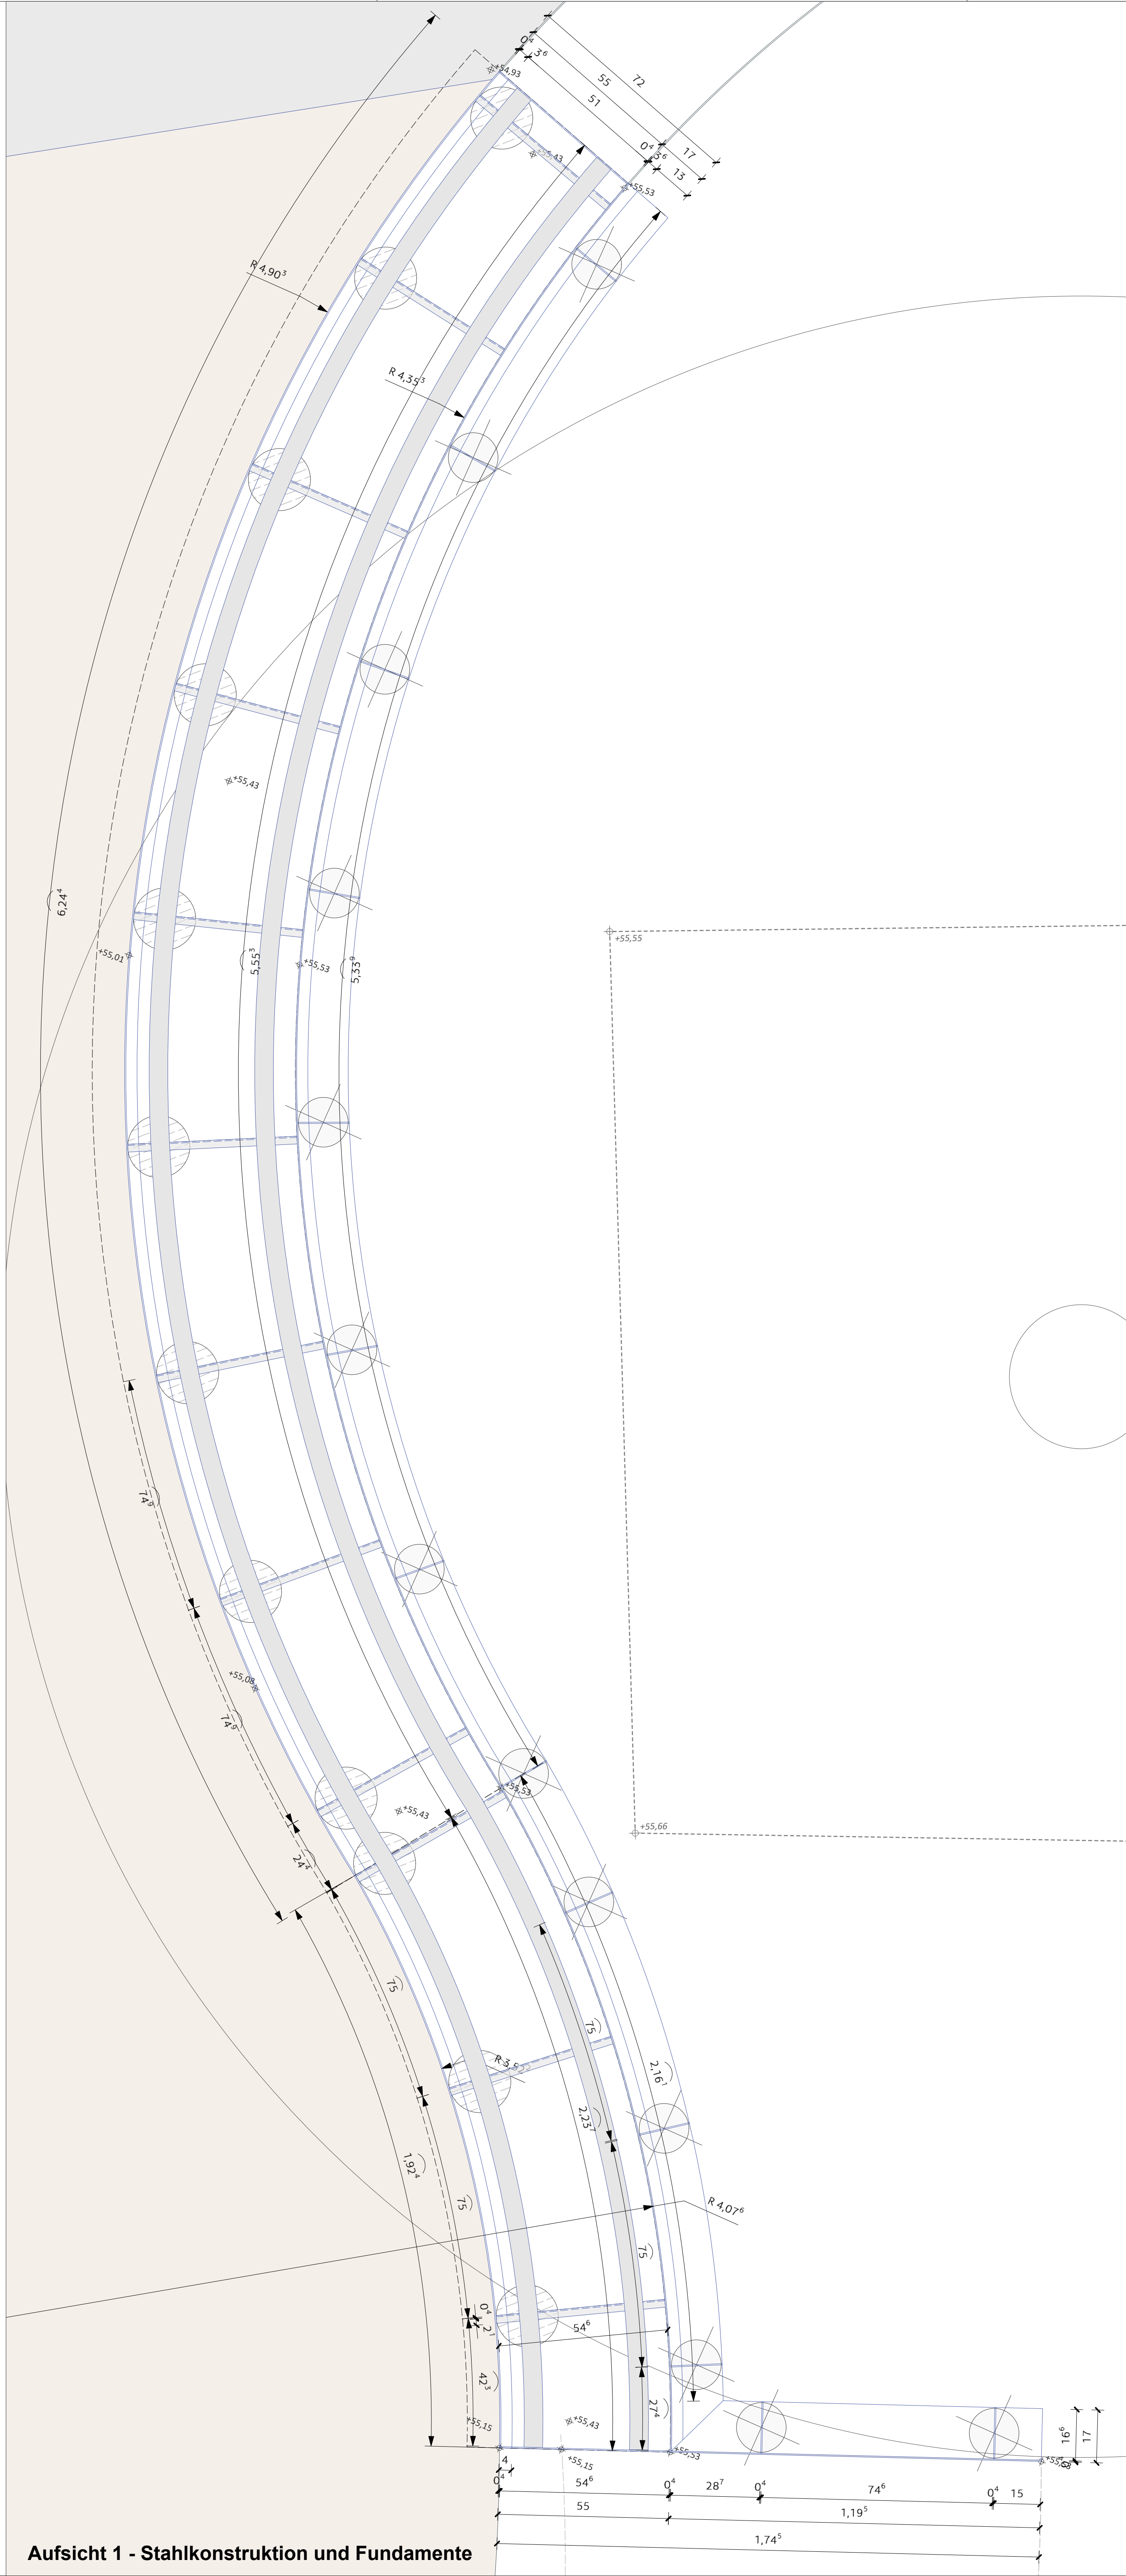


Aufsicht 1 - Stahlkonstruktion und Fundamente

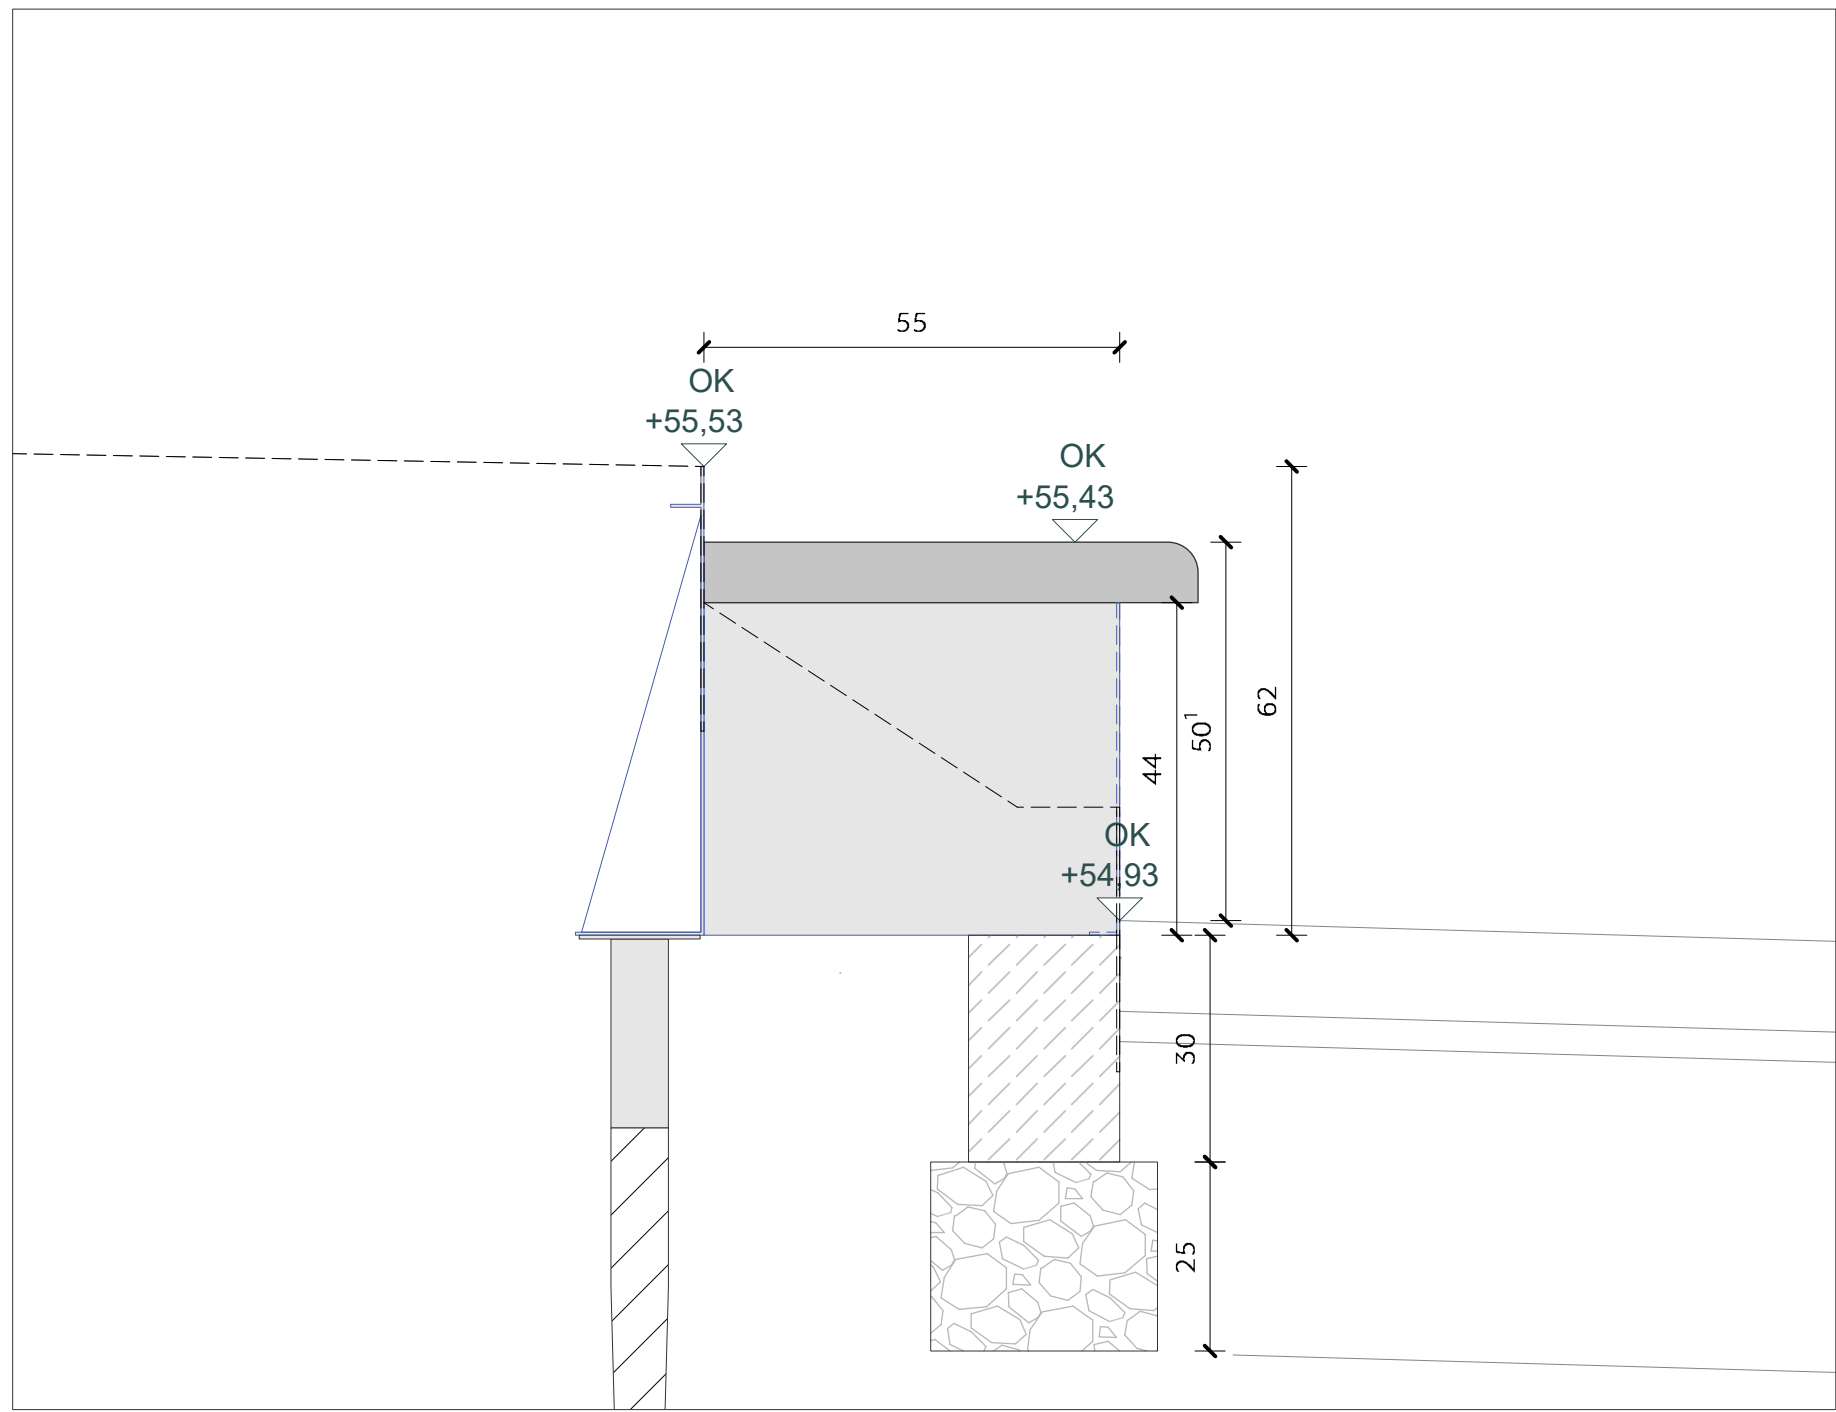


Detailschnitt Seitenverblendung Nord, M 1:10

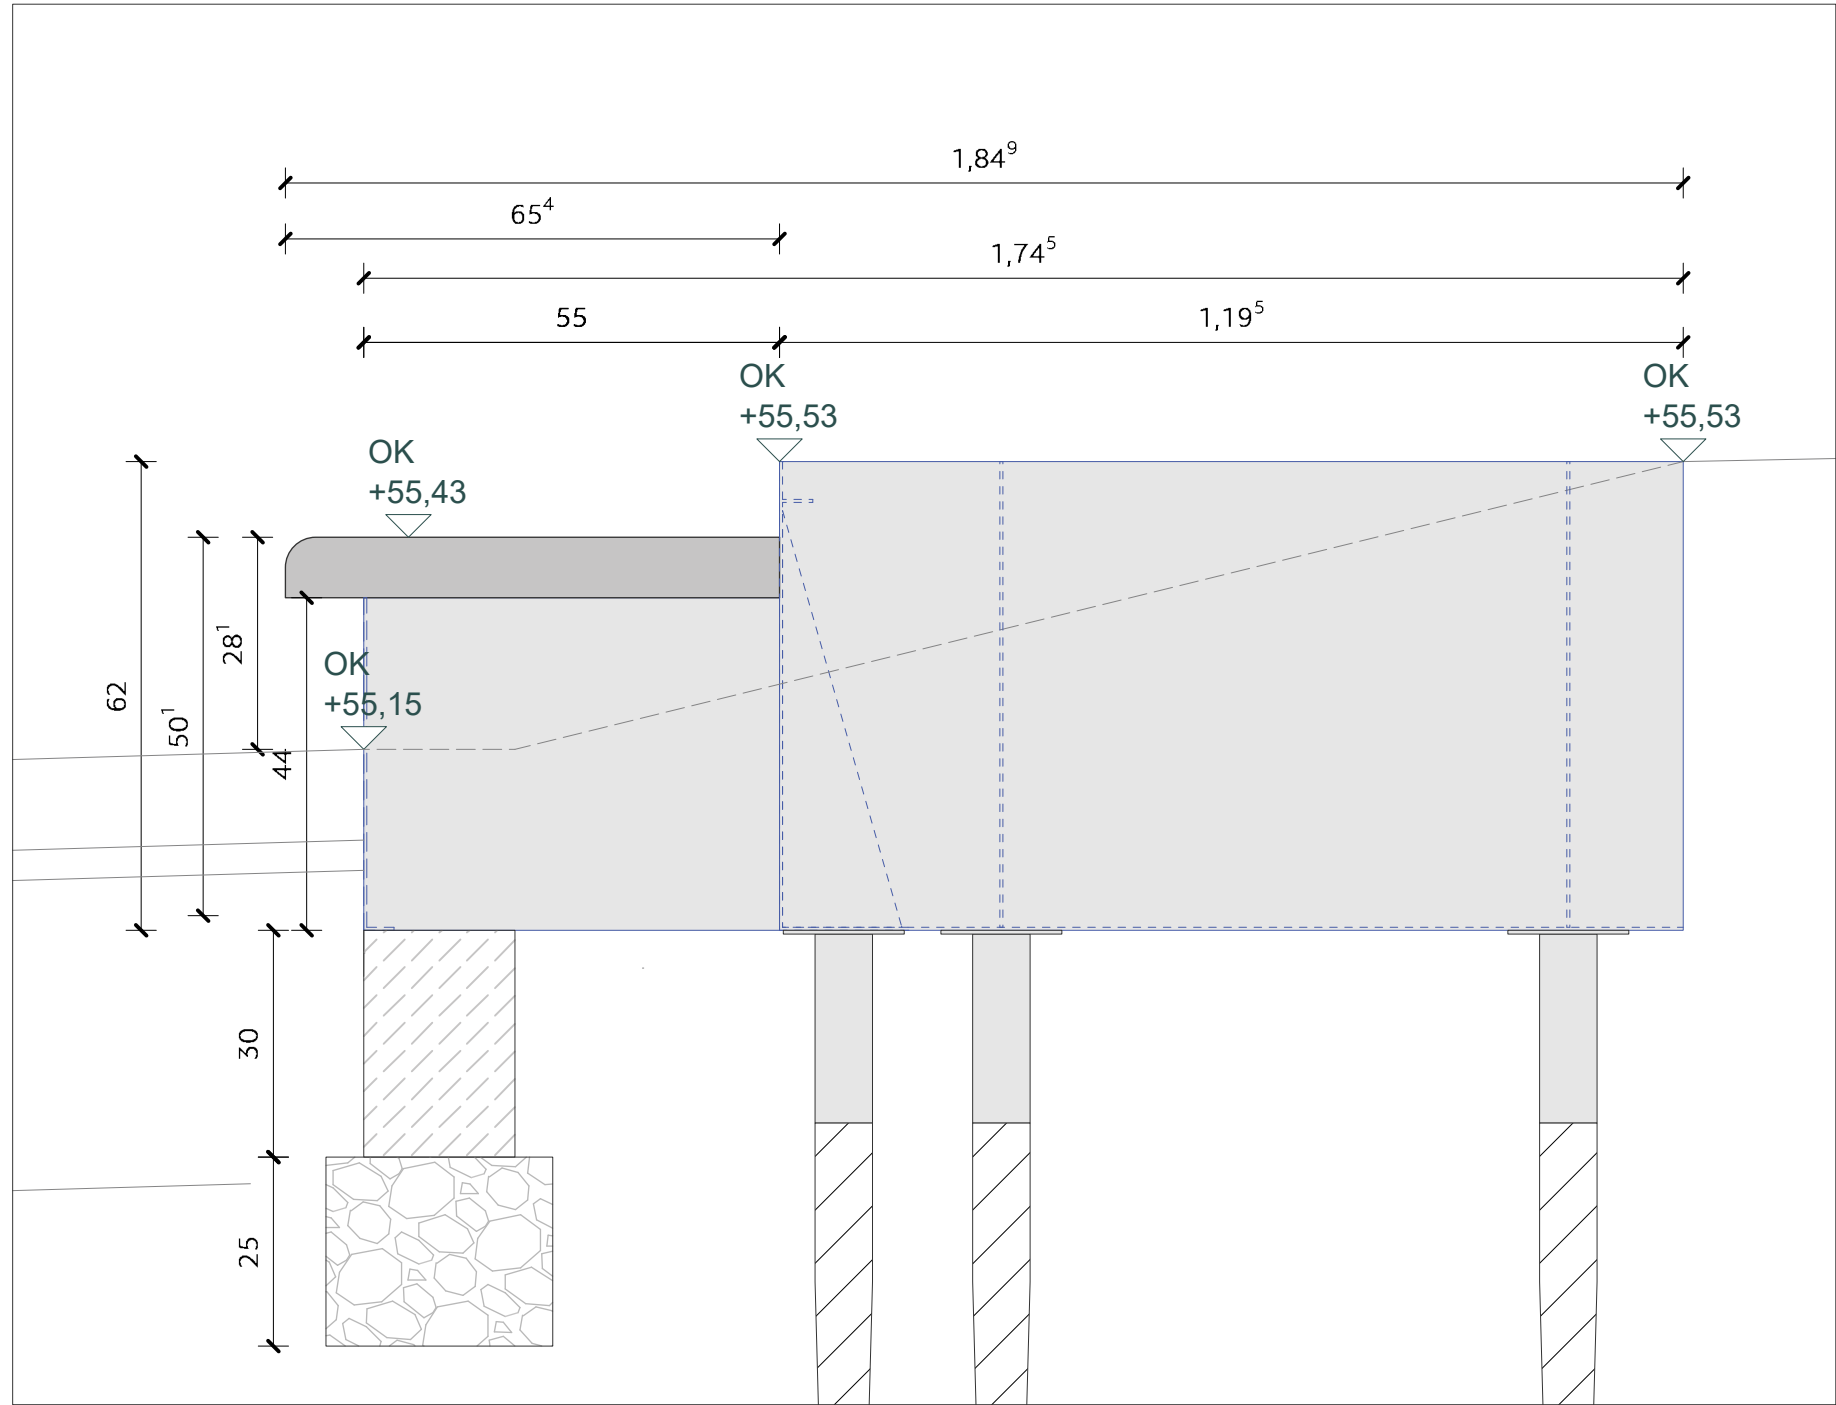


Detailschnitt Seitenverblendung Süd, M 1:10

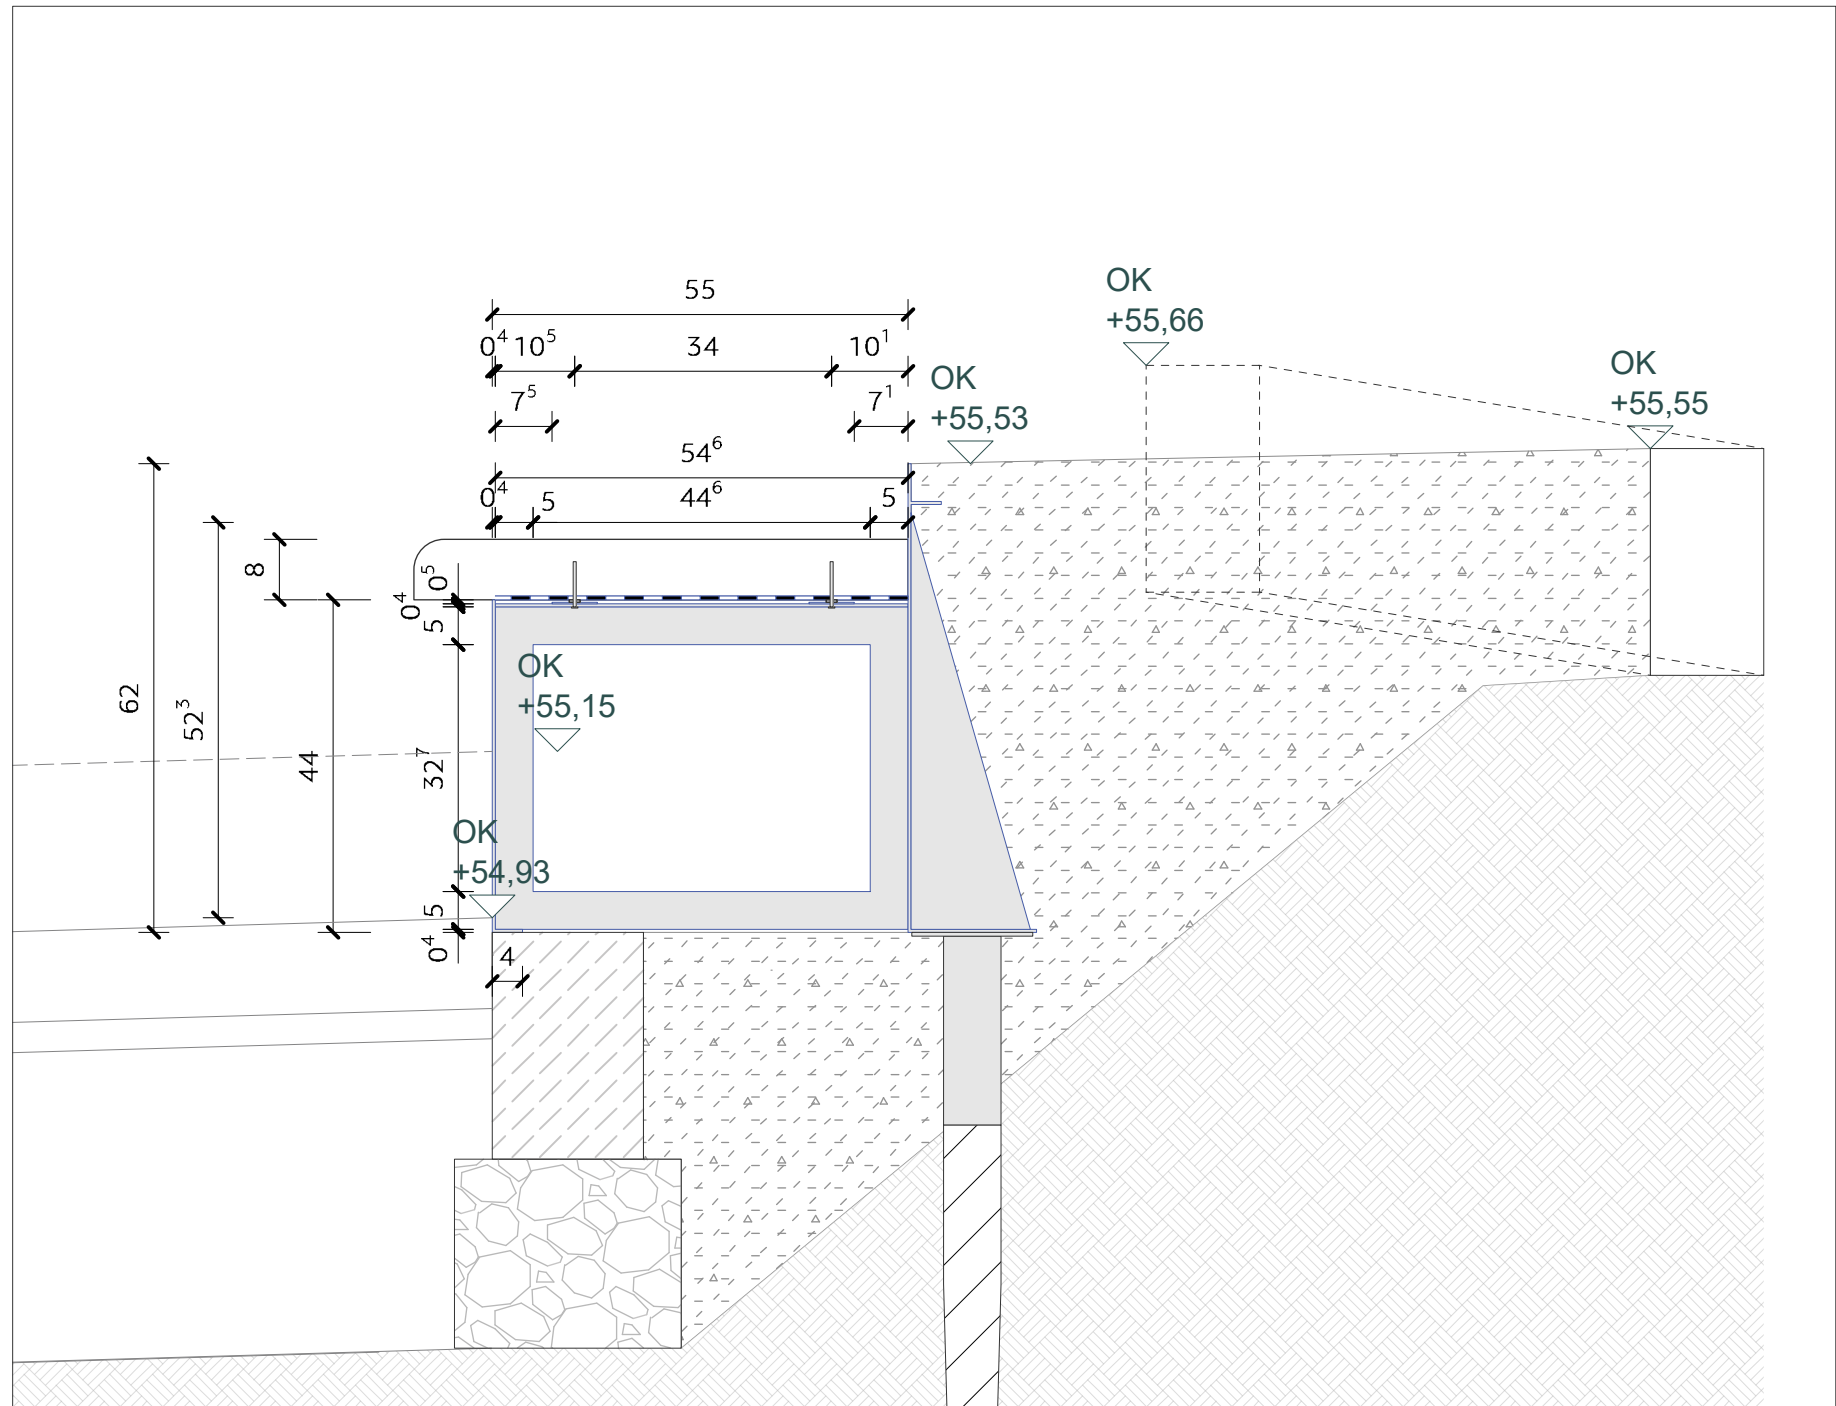

Detailschnitt Unterkonstruktion Bank, M 1:10

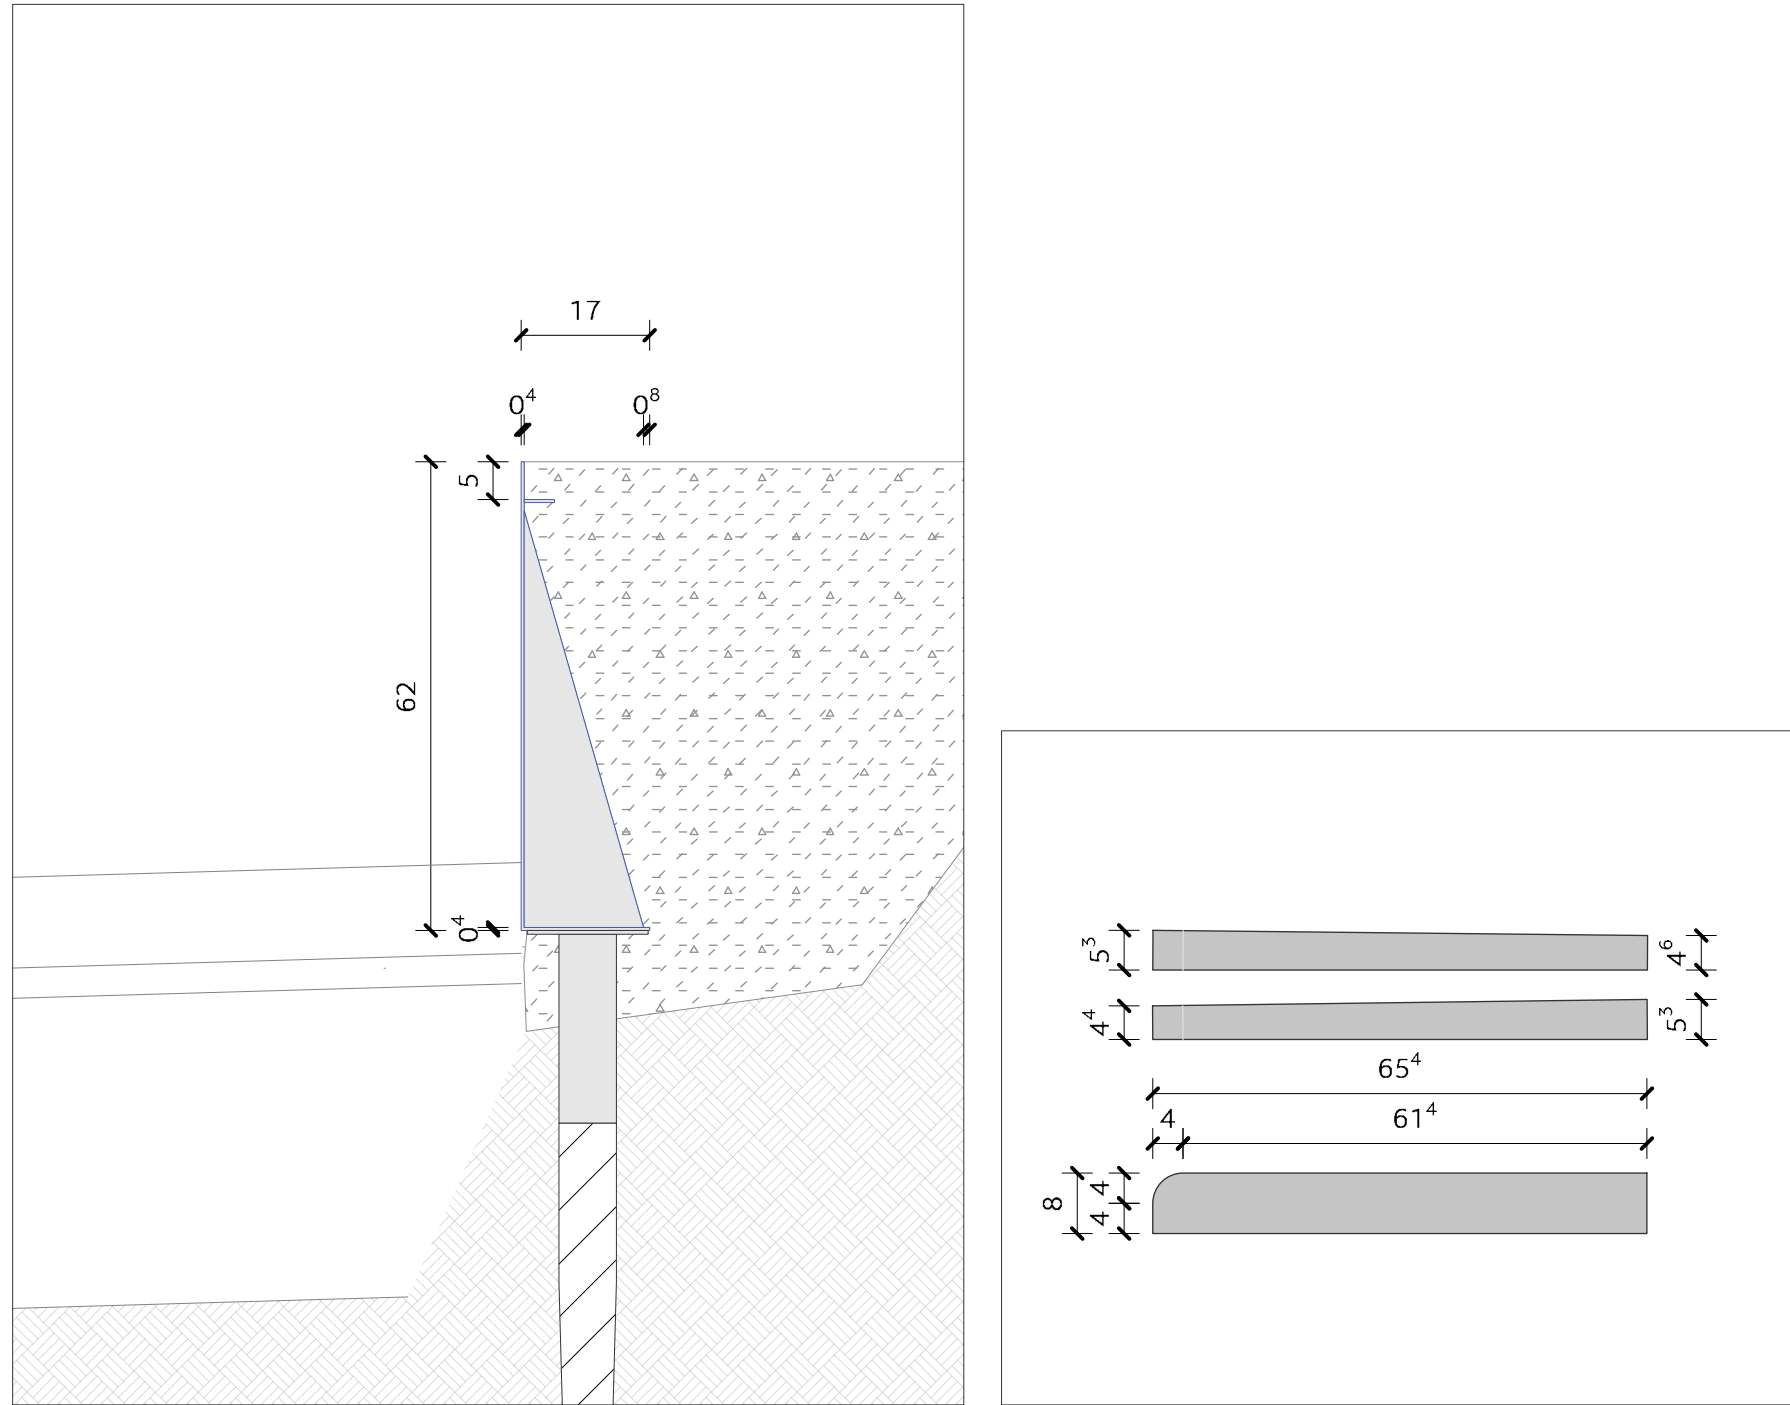

Detailschnitt Stahlwinkel, M 1:10

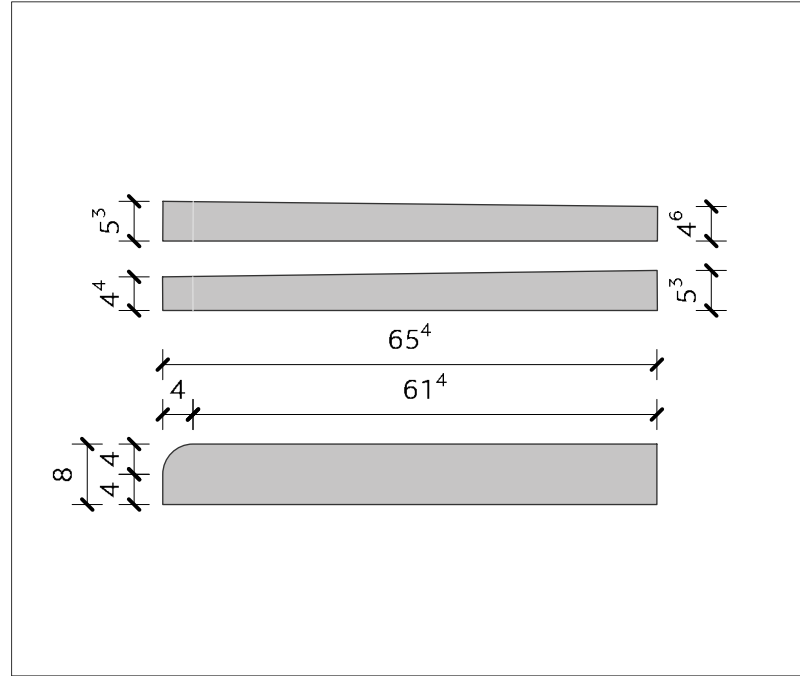

Detailschnitt 2, M 1:10

Material:
Stahl, feuerverzinkt, pulverbeschichtet, RAL 7006, Materialstärke i.d.R. 4 mm, Lochungen für Verschraubungen müssen vor Pulverbeschichtung hergestellt werden,

Holzauflage Kebony, gem. Abmessungen, Sitzauflage mit Rückenlehne als ein Bauteil z.B. mittels Holzdübel kraftschlüssig verleimt,

Konstruktiver Holzschutz:
Unterseitige Verschraubung der Sitzauflage gem. stat. Erfordernissen, Kunststoffabstandhalter zwischen Stahlunterkonstruktion und Sitzauflage,

Durchfallschutz Fugen:
verzinktes Stahlgewebe

Schraubfundamente:
1000 mm lang, (G-Serie)

Punktfundamente:
Ortbeton C20/25, 20 cm Durchmesser

Auffüllung:
Baumsubtrat gem. Gesamtmaßnahme

Werk- und Montageplanung erforderlich!

Index	Datum	Gez.	Änderungsbeschreibung
1	09.05.2026	Angaben	Auffüllung ergänzt.

Bauprohaben 25-08 Neugestaltung Barbarossaplatz, Essen Übersichtsplan	GREENBOX LANDSCHAFTS ARCHITEKTEN Personenkollektivgesellschaft mbH Schafer / Papen / Thiel / Thiel / Wagner Köln Stuttgart Kassel Osnabrück Berlin Hauptort: Cruiser Weg 10, 50825 Köln Tel.: 0221 34 99 17-10 www.greenbox.de info@greenbox.de Bearbeitung: Stadler Köln Unterschrift: GREENBOX
--	--

Bauherr Siedl Essen Arm für Straßen und Verkehr Linienstraße 10, 45127 Essen	STADT ESSEN Stadt Essen ASV Architektur-Service
Generalsplanung/ Auftraggeber BPR Ingenieure GmbH & Co. KG Ein Unternehmen der BPR Gruppe Hölderstraße 10, 45127 Essen	Unterschrift: Bauherr/Auftraggeber

Inhalt Sitzelemente Spielbereich	Plannummer 25-08_AP_DE_016_Sitzelemente Spielbereich_0				
Planstufe LPS	Datum 24.08.2026	Maßstab 1:10	Planformat A0	Geszeichnet HS	Geprüft
Planungsgrundlage von: Planungsgrundlage: Entwurf / Index / Datum Planungsgrundlage: Entwurf / Index / Datum					