



 

- Legende ELT
- Versorgungspoller
 - Kabel
 - Unterverteilung
 - Bänderer
 - Erdungspunkt
 - Anschlusspunkt
 - Stahlkante

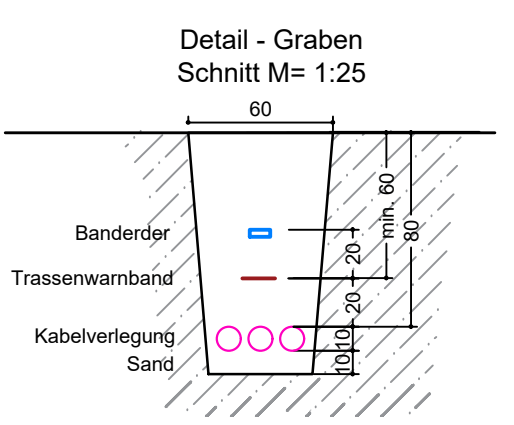

Die mit einer blauen Wolke gekennzeichneten Flächen (siehe unten) sind in Absprache mit der Bauleitung auf die vorhandenen Bestandsanlagen zu prüfen. Im Einzelnen sind hierbei die folgenden Versorgungsleitungen auf Lage und Höhe zu prüfen und zu dokumentieren.

- Wasser
- Strom
- Gas
- Erdtaster
- Fernwärme

Maststab: 1:100		ENTWURF	
ELT - Installationsplan Neueinrichtung Barbarossaplatz 45141 Essen-Stadtbezirk VI		Zusammenfassung	
Ing Hans Quil - VDE 42107 Wuppertal		P600-3-GEL-LA-01-A	
Beauf. 16.04.2025 Freig. 16.04.2025		CAD-Name: P600-3-GEL-LA-01.dwg Blatt: 1	
A. Neue Anst. 09.05.25 J. Änderung Datum Name Unger		Kopiert Blatt: 1 Breite: 1.500mm Höhe: 740mm	