



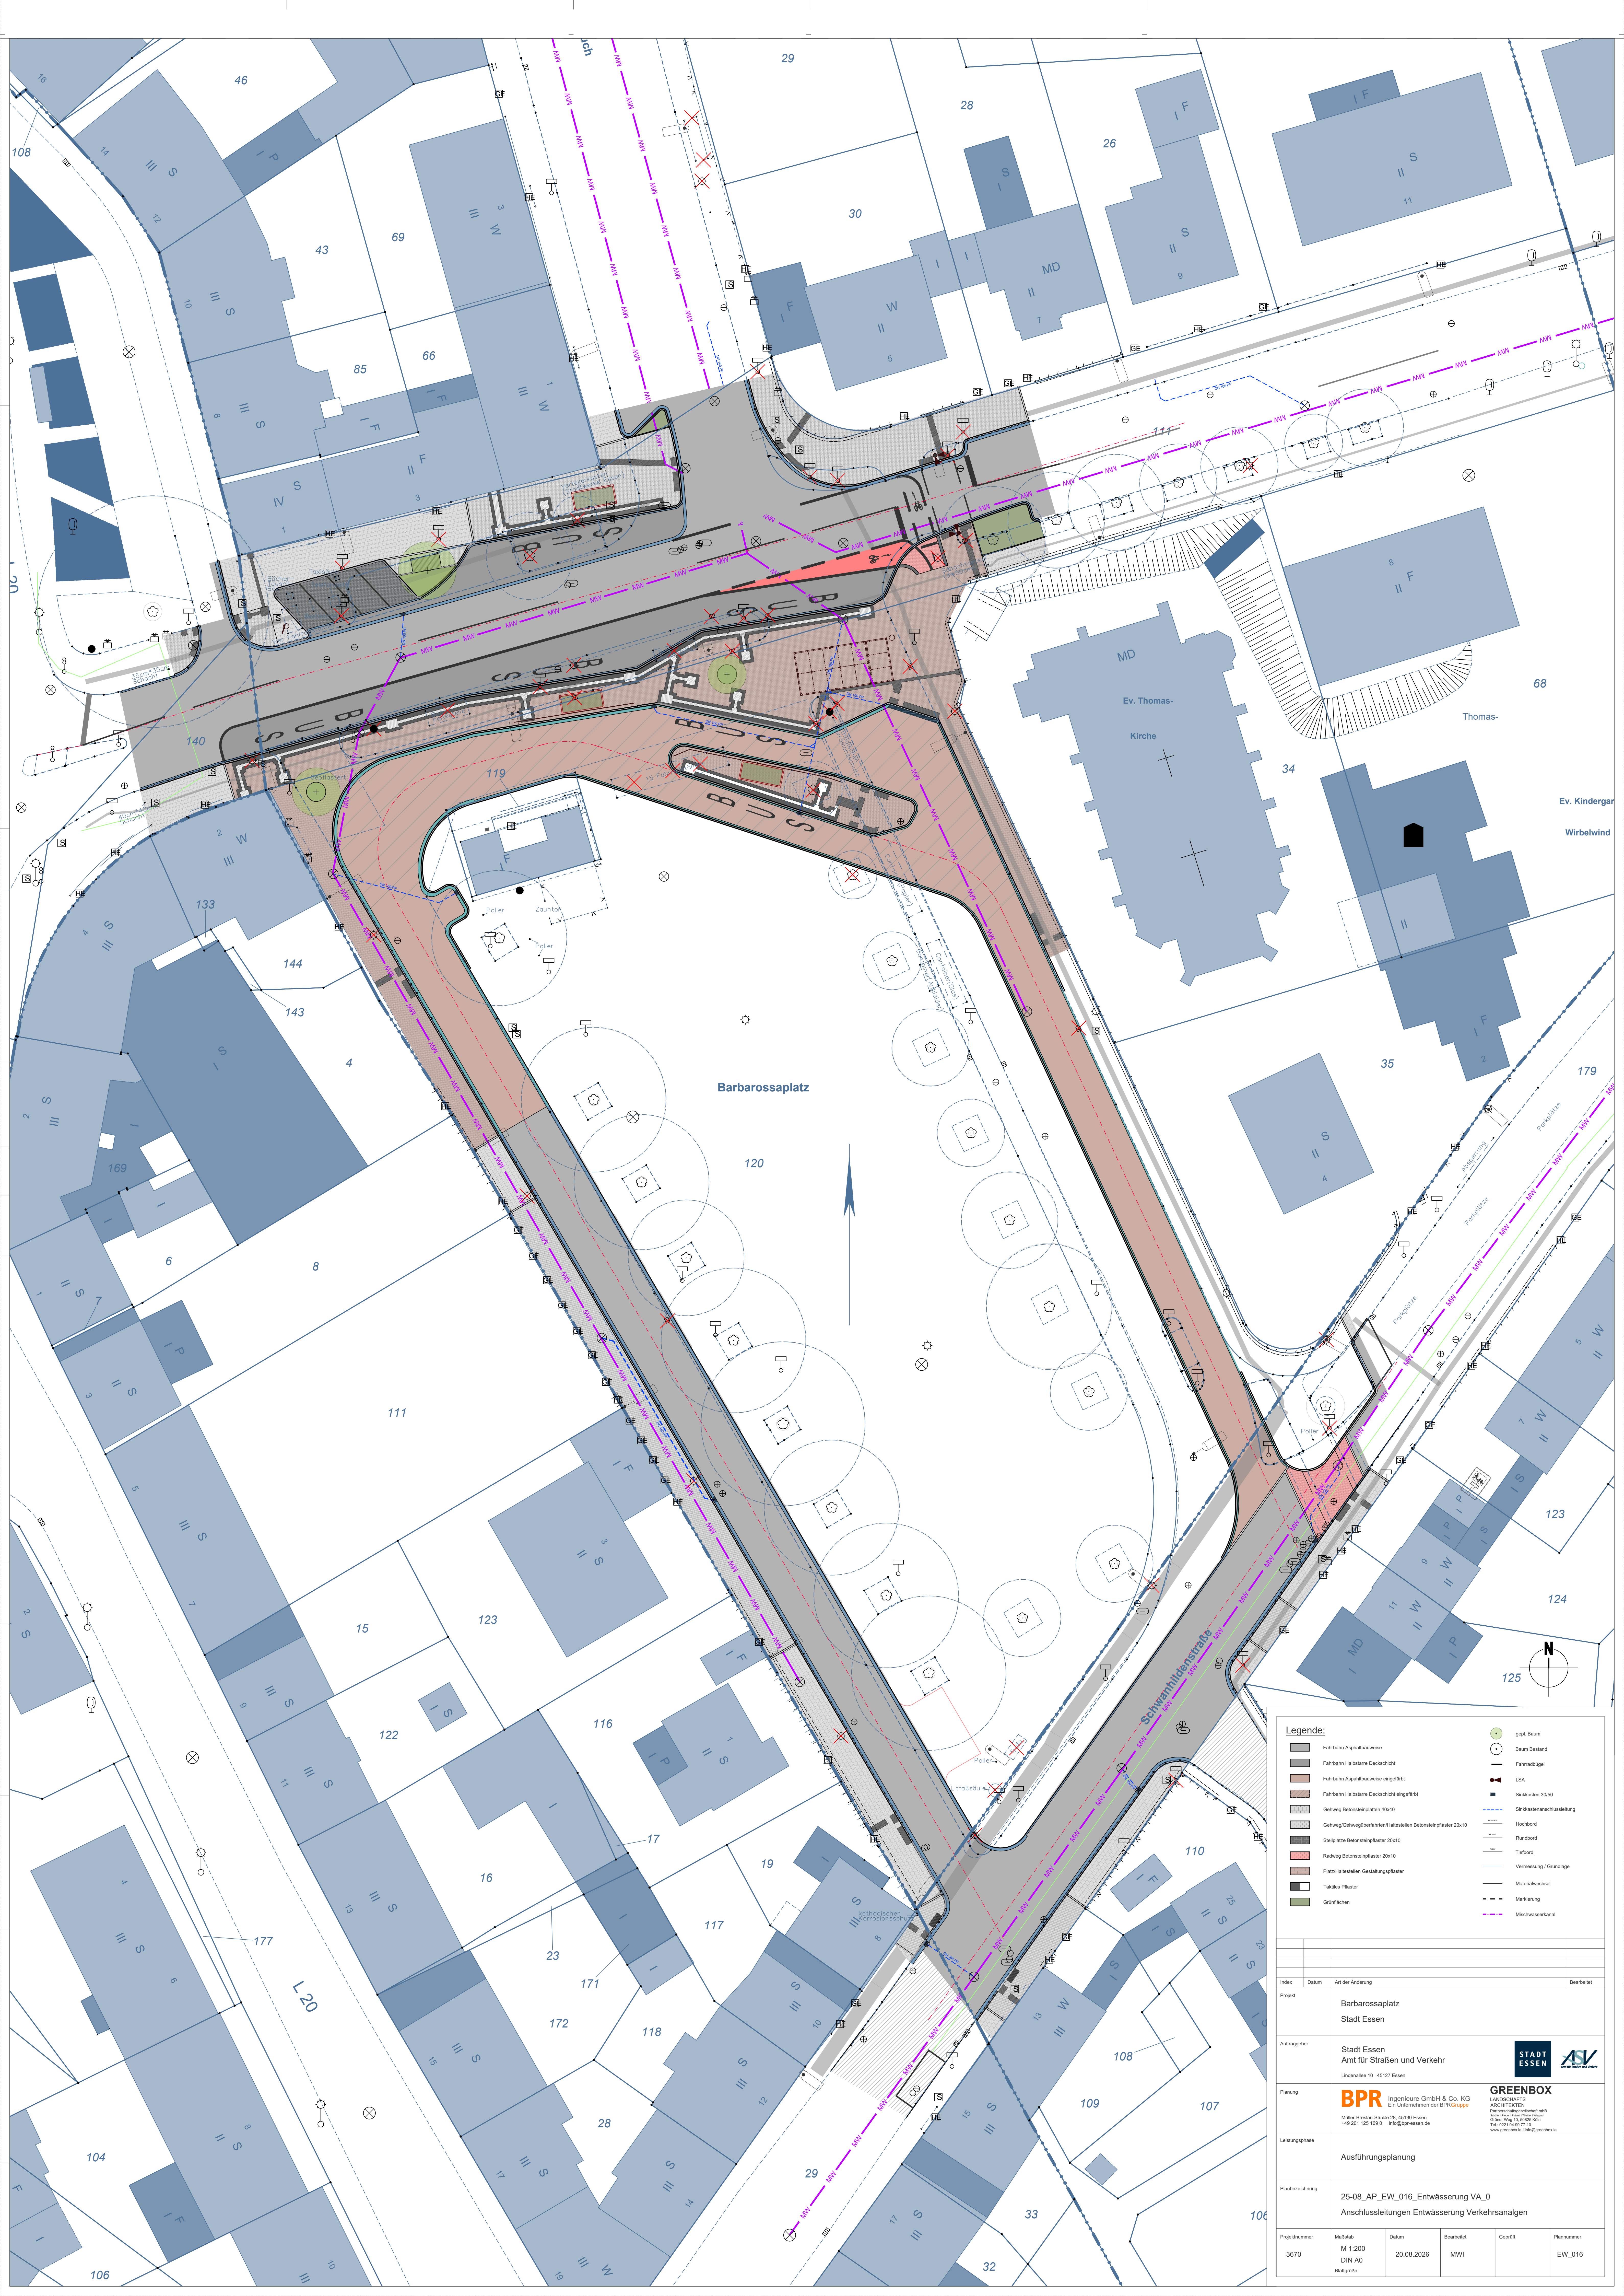

Barbarossaplatz

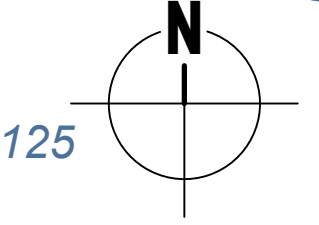

- Legende:**
- Fahrbahn Asphaltbauweise
 - Fahrbahn Halbstarme Deckschicht
 - Fahrbahn Asphaltbauweise eingetäfelte
 - Fahrbahn Halbstarme Deckschicht eingetäfelte
 - Gehweg Betonsteinsplätschen 40x40
 - Gehweg/Gehwegüberfahrten/Halbstarme Betonsteinsplätschen 20x10
 - Stellplätze Betonsteinsplätschen 20x10
 - Rastweg Betonsteinsplätschen 20x10
 - Platz/Halbstarme Gestaltungspflaster
 - Taktes Pflaster
 - Grünflächen
 - grüner Baum
 - Baum Bestand
 - Fahrbahnbügel
 - LSA
 - Sinkkasten 30/50
 - Sinkkastenschlüsselung
 - Hochbord
 - Randbord
 - Tiefbord
 - Vermessung / Grundlage
 - Materialwechsel
 - Markierung
 - Mischwasserkanal

Index	Datum	Art der Änderung	Bearbeiter
Projekt			
Barbarossaplatz			
Stadt Essen			
Auftraggeber			
Stadt Essen			
Amt für Straßen und Verkehr			
Lindendamm 10 45127 Essen			
Planung			
BPR Ingenieure GmbH & Co. KG Ein Unternehmen der BPR Gruppe Müller-Breslau-Straße 28, 45130 Essen +49 201 125 189 0 info@bpr-essen.de			
GREENBOX LANDSCAPE ARCHITECTS Petersen-Platz 10, 45127 Essen Tel. +49 201 125 1710 www.greenbox-landscapearchitects.de			
Leistungsphase			
Ausführungsplanung			
Planbezeichnung			
25-08_AP_EW_016 Entwässerung VA_0			
Anschlussleitungen Entwässerung Verkehrsanlagen			
Projektnummer	Maßstab	Datum	Bearbeiter
3670	M 1:200 DIN A0 Bogenkarte	20.08.2026	MW
Geprüft		Plannummer	
		EW_016	