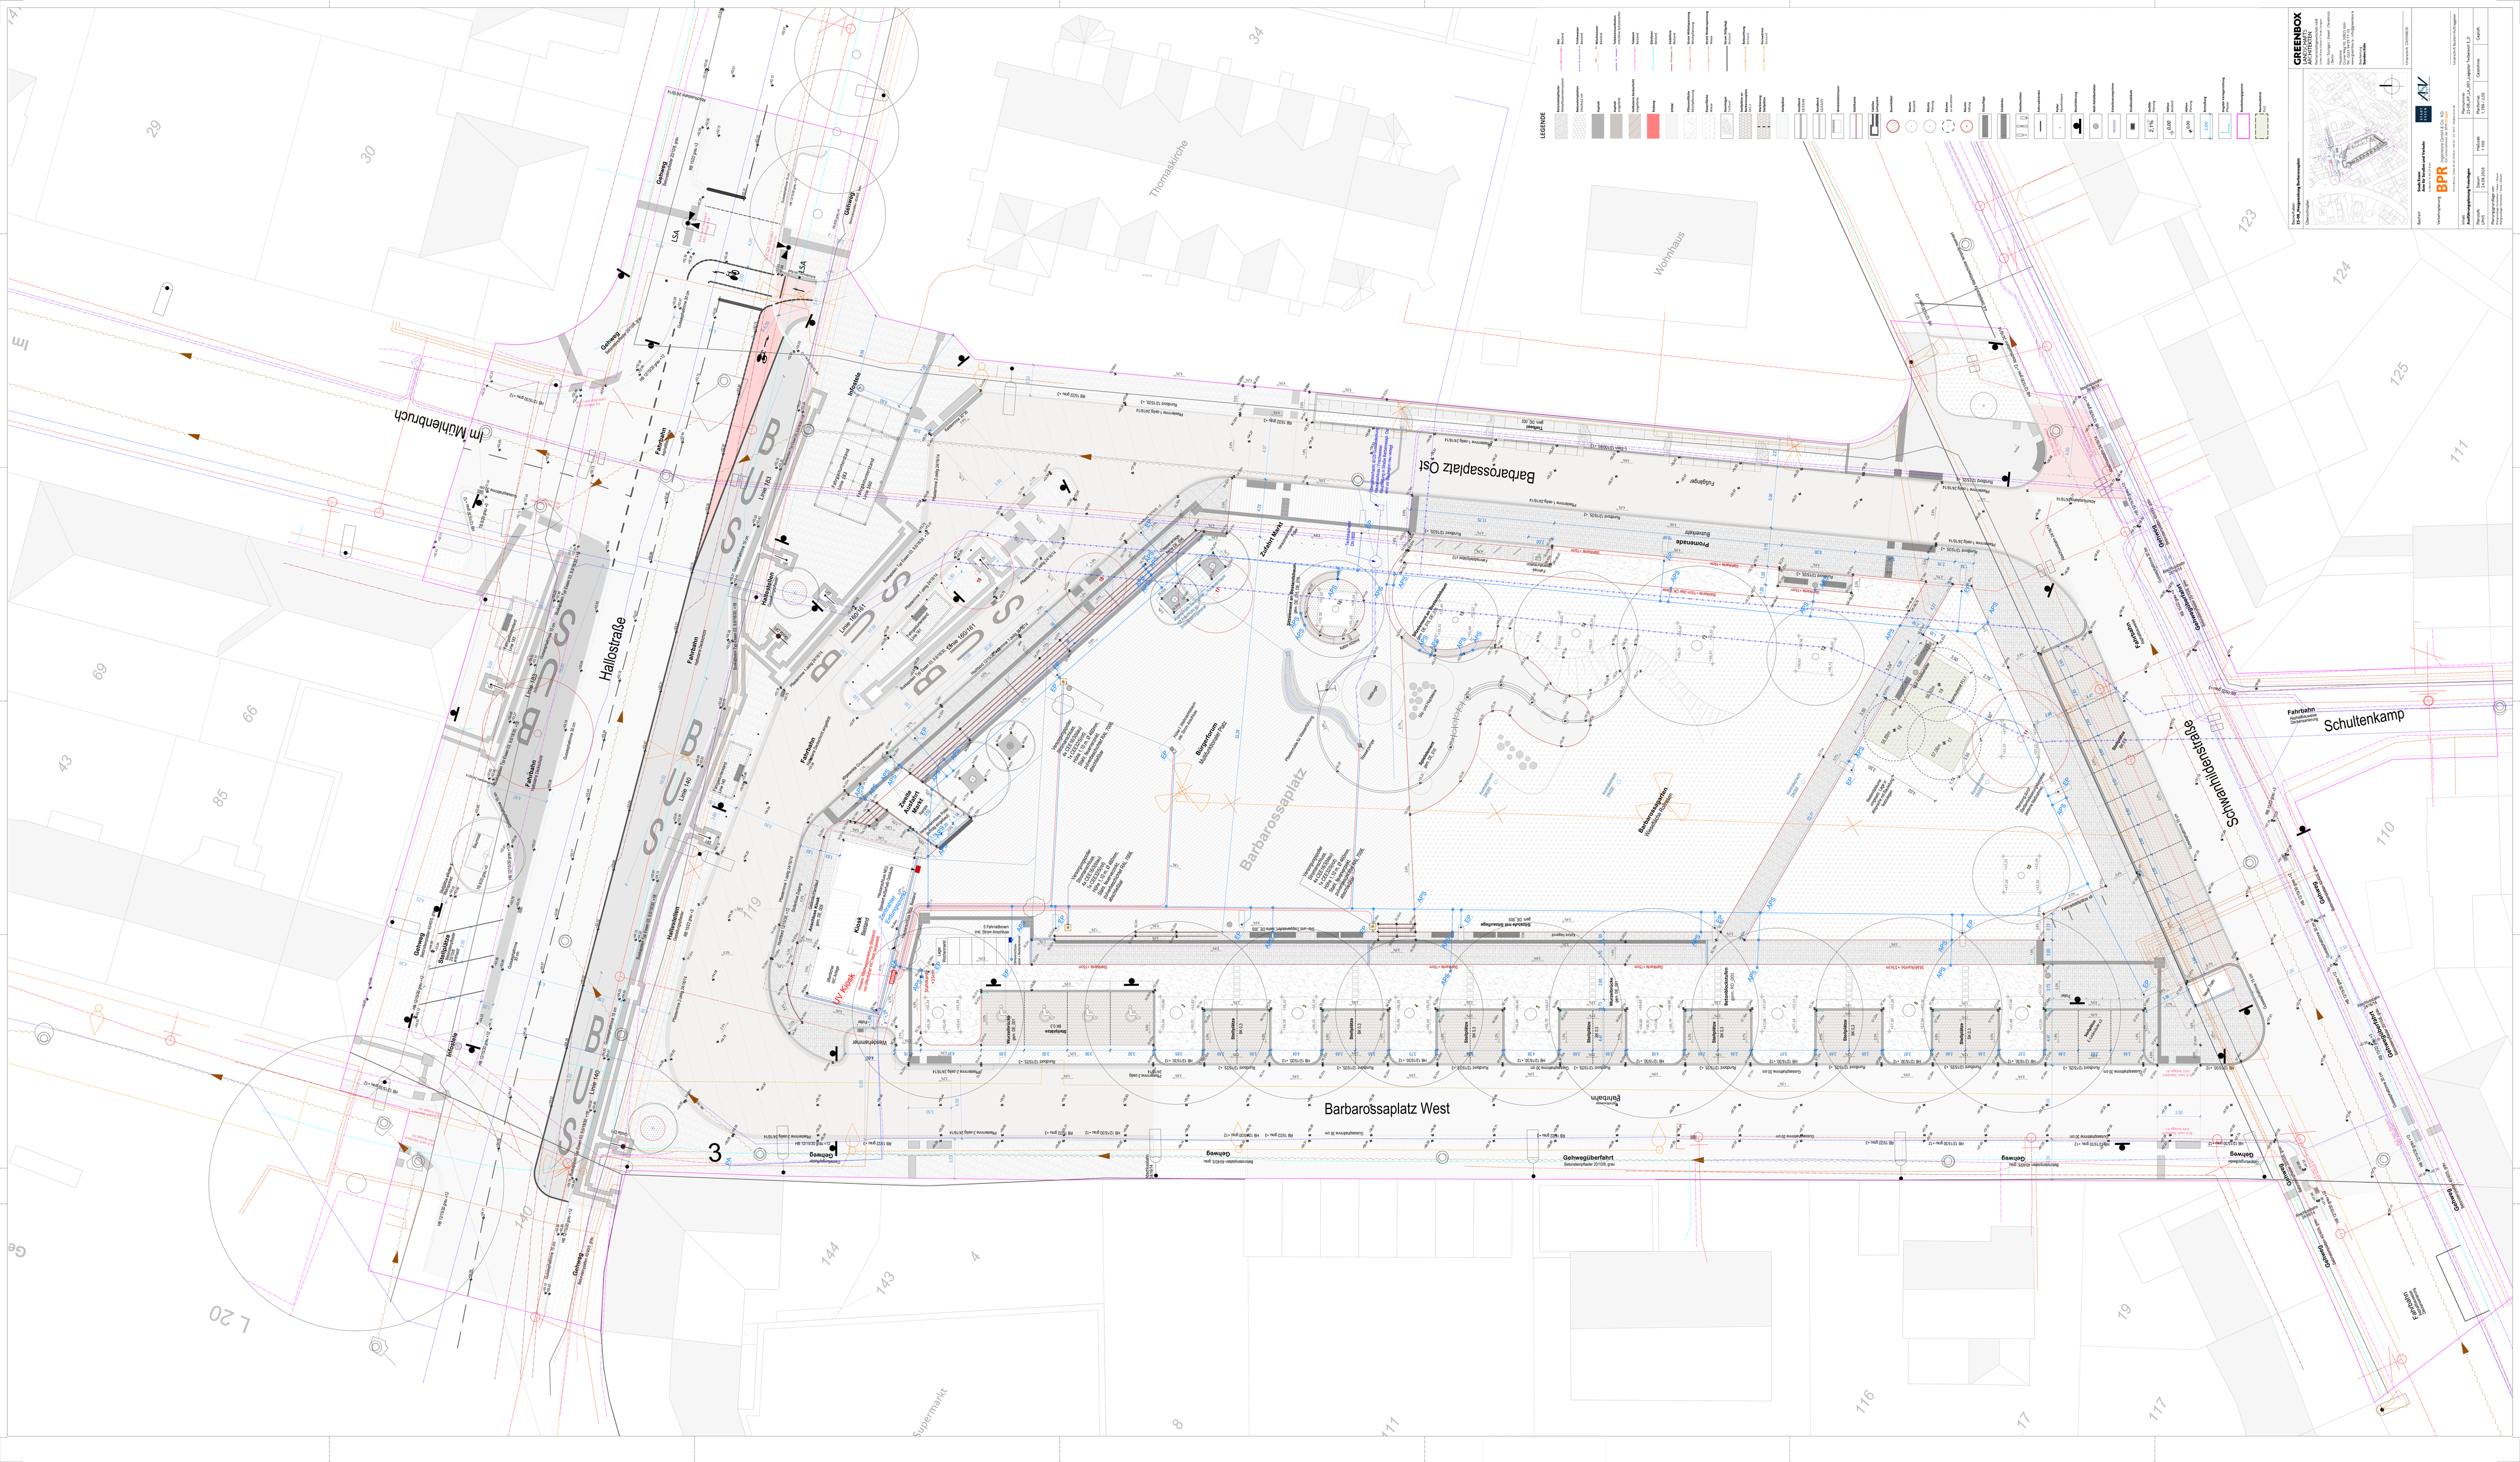
Barbarossaplatz West
Barbarossaplatz
Barbarossaplatz Ost
Hallostraße
Schultenkamp
Schwanthalerstraße
Im Mühlenbruch
Thomaskirche
Wohnhaus
Promenade
Fußgänger
Gehwegüberfahrt
Gehweg
Fahrbahn
Radweg
Kiosk
Gastro
Sitzplatz
Pflanzen
Baumscheiben
Bauzaun
Supermarkt
LEGENDE
GREENBOX
LANGENFELD
Bauvorhaben
Grundstücksgröße
Bauherr
Verantwortung
BPR
Planverfasser
Datum
Maßstab
1:100
Format
DIN A0
Plan-Nr.
Gezeichnet
Geprüft
Freigabe
Datum
Name
Änderungsindex
Änderungsbezeichnung
Datum
Name