


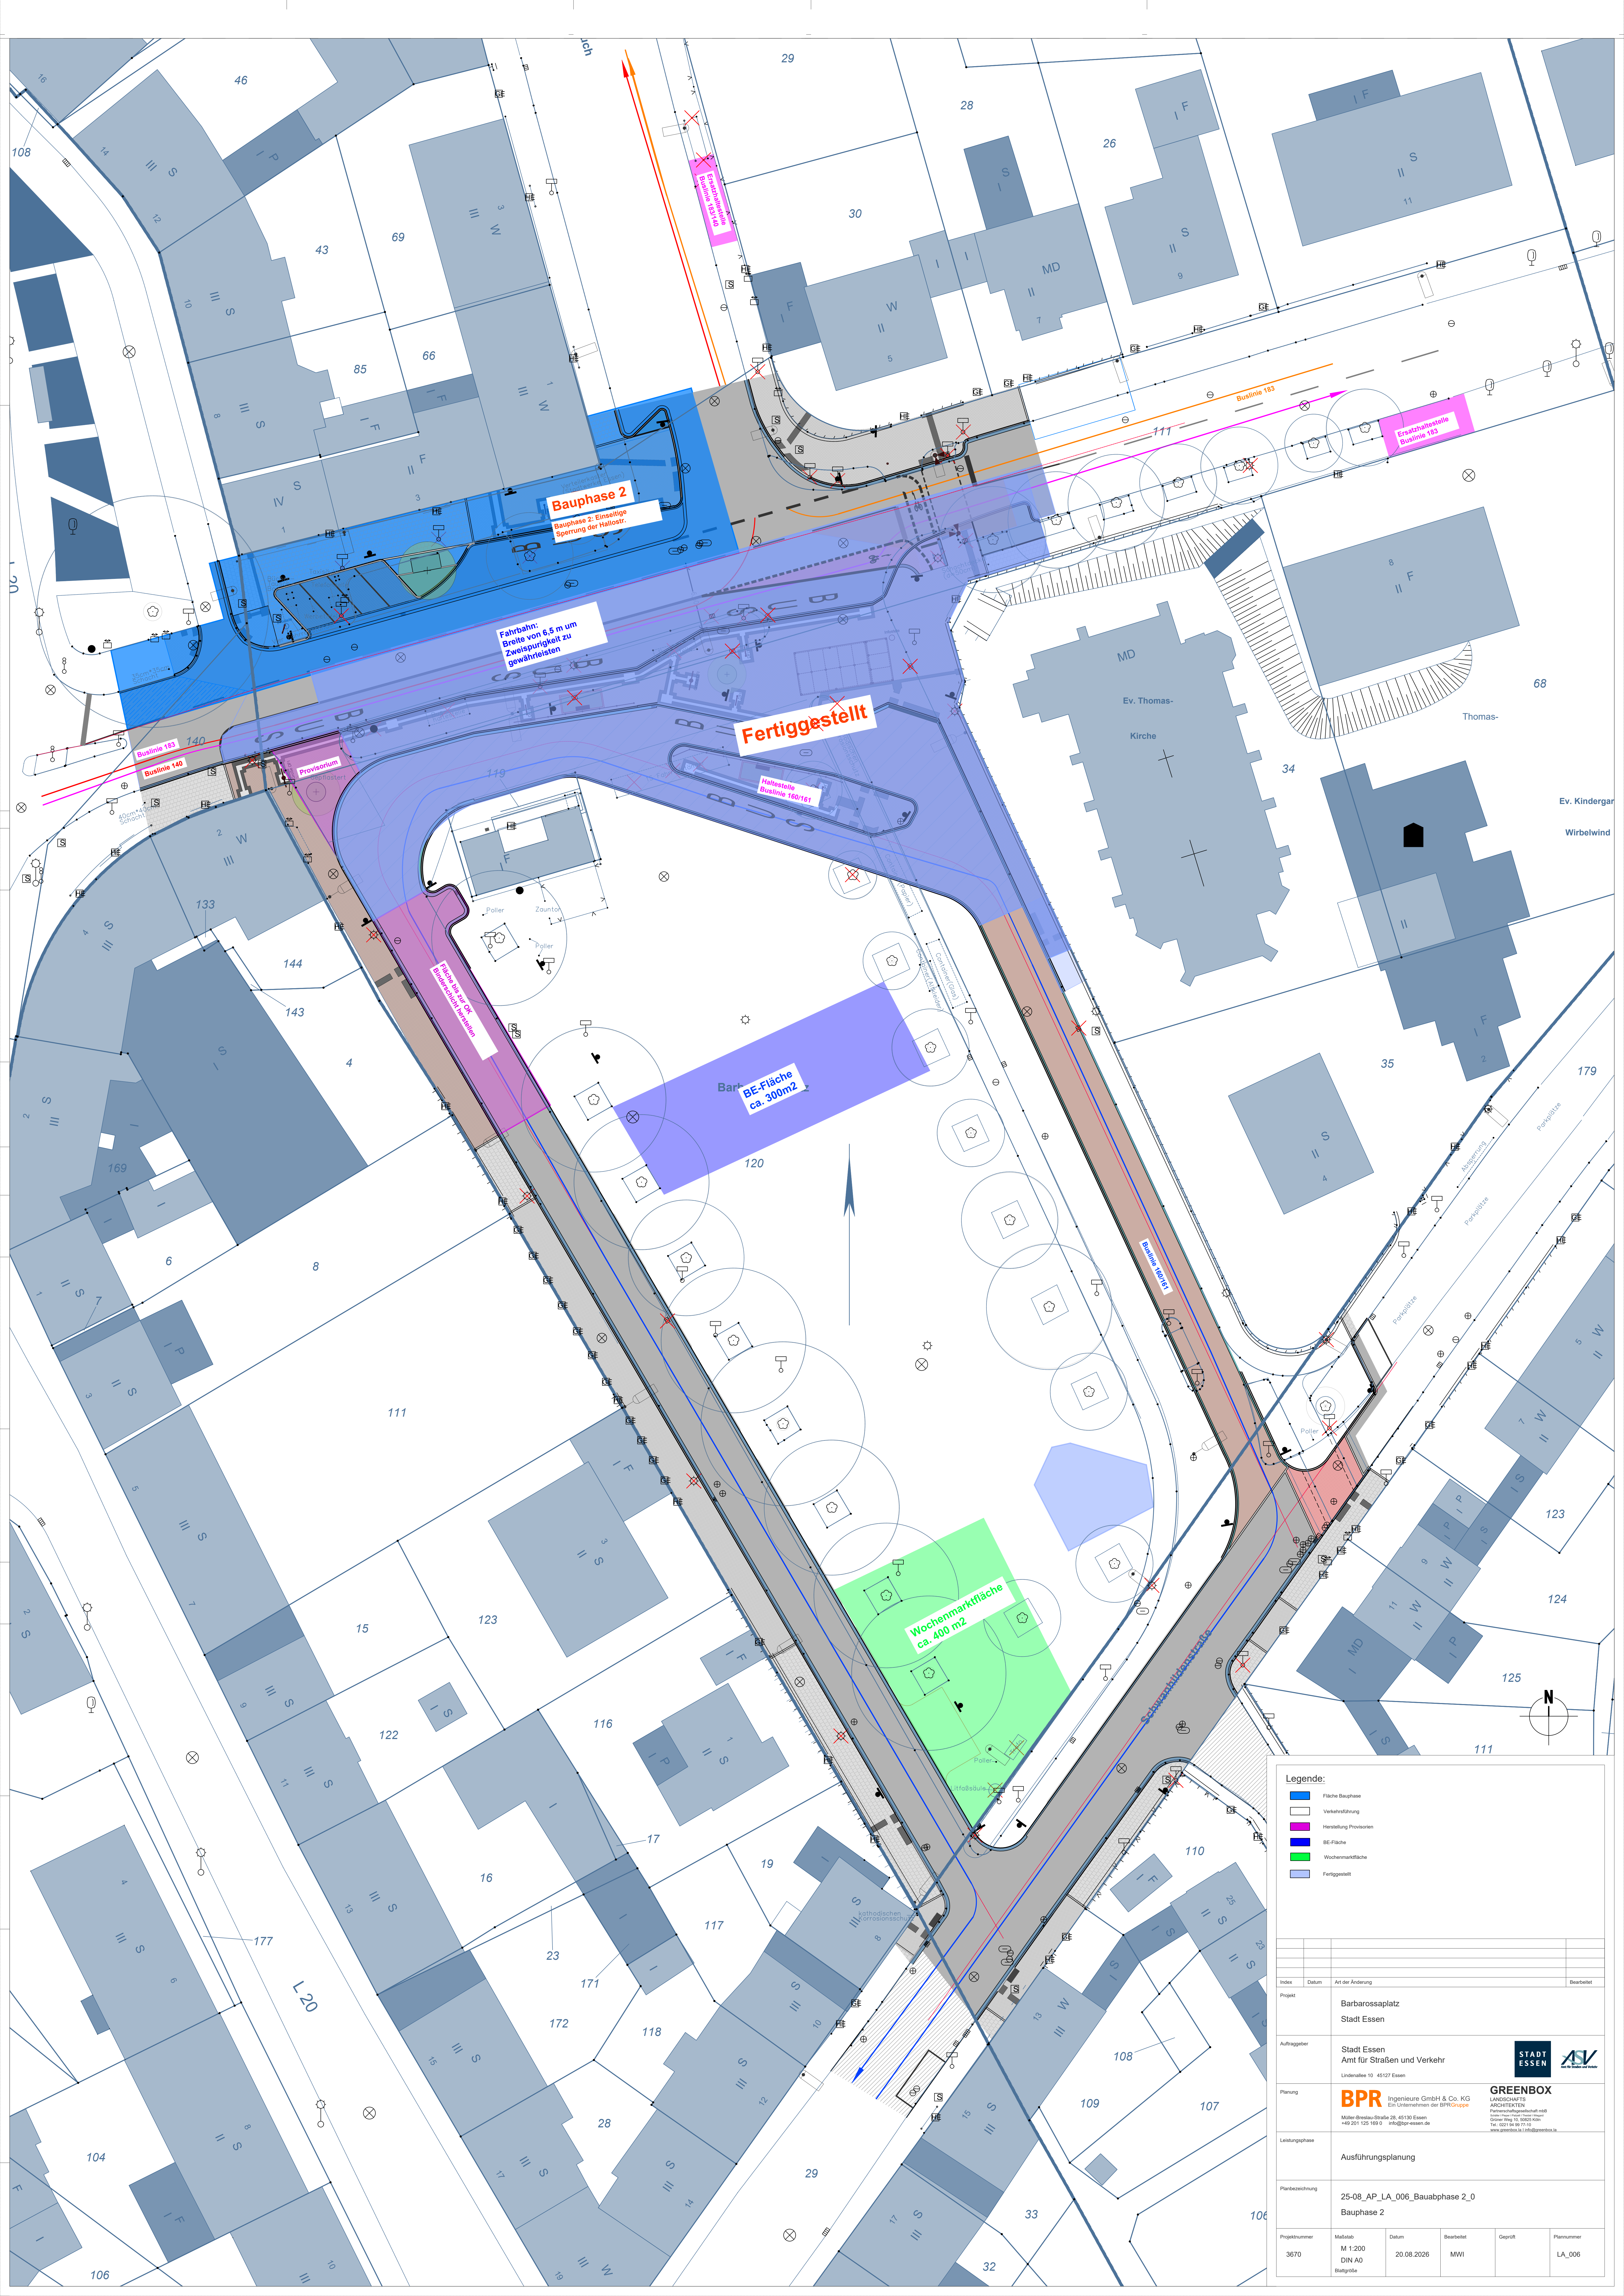

Bauphase 2
Bauphase 2: Einseitige
Sperrung der Hallostr.

Fahrbahn:
Breite von 6,5 m um
Zweispurigkeit zu
gewährleisten

Fertiggestellt

Haltestelle
Buslinie 160/161

Fläche für die
Bauabschirmung

Bar
BE-Fläche
ca. 300m²

Wochenmarkfläche
ca. 400 m²

- Legende:**
- Fläche Bauphase
 - Verkefästigung
 - Herstellung Provisoren
 - BE-Fläche
 - Wochenmarkfläche
 - Fertiggestellt

Index	Datum	Art der Änderung	Bearbeiter
Projekt	Barbarossa-Platz Stadt Essen		
Auftraggeber	Stadt Essen Amt für Straßen und Verkehr Lindenallee 10 · 45127 Essen		
Planung	BPR Ingenieure GmbH & Co. KG Ein Unternehmen der BPR Gruppe Landschafts-ARCHITECTEN Partnerschaftsgesellschaft mbH Müller-Breslau-Straße 28, 45130 Essen +49 201 125 189 0 · info@bpr-essen.de www.bpr-essen.de		
Leistungsphase	Ausführungsplanung		
Planzeichnung	25-08_AP_LA_006_Bauphase 2_0 Bauphase 2		
Projektnummer	Maßstab	Datum	Bearbeiter
3670	M 1:200 DIN A0 Bogenkarte	20.08.2026	MWJ
		Geprüft	Plannummer
			LA_006