


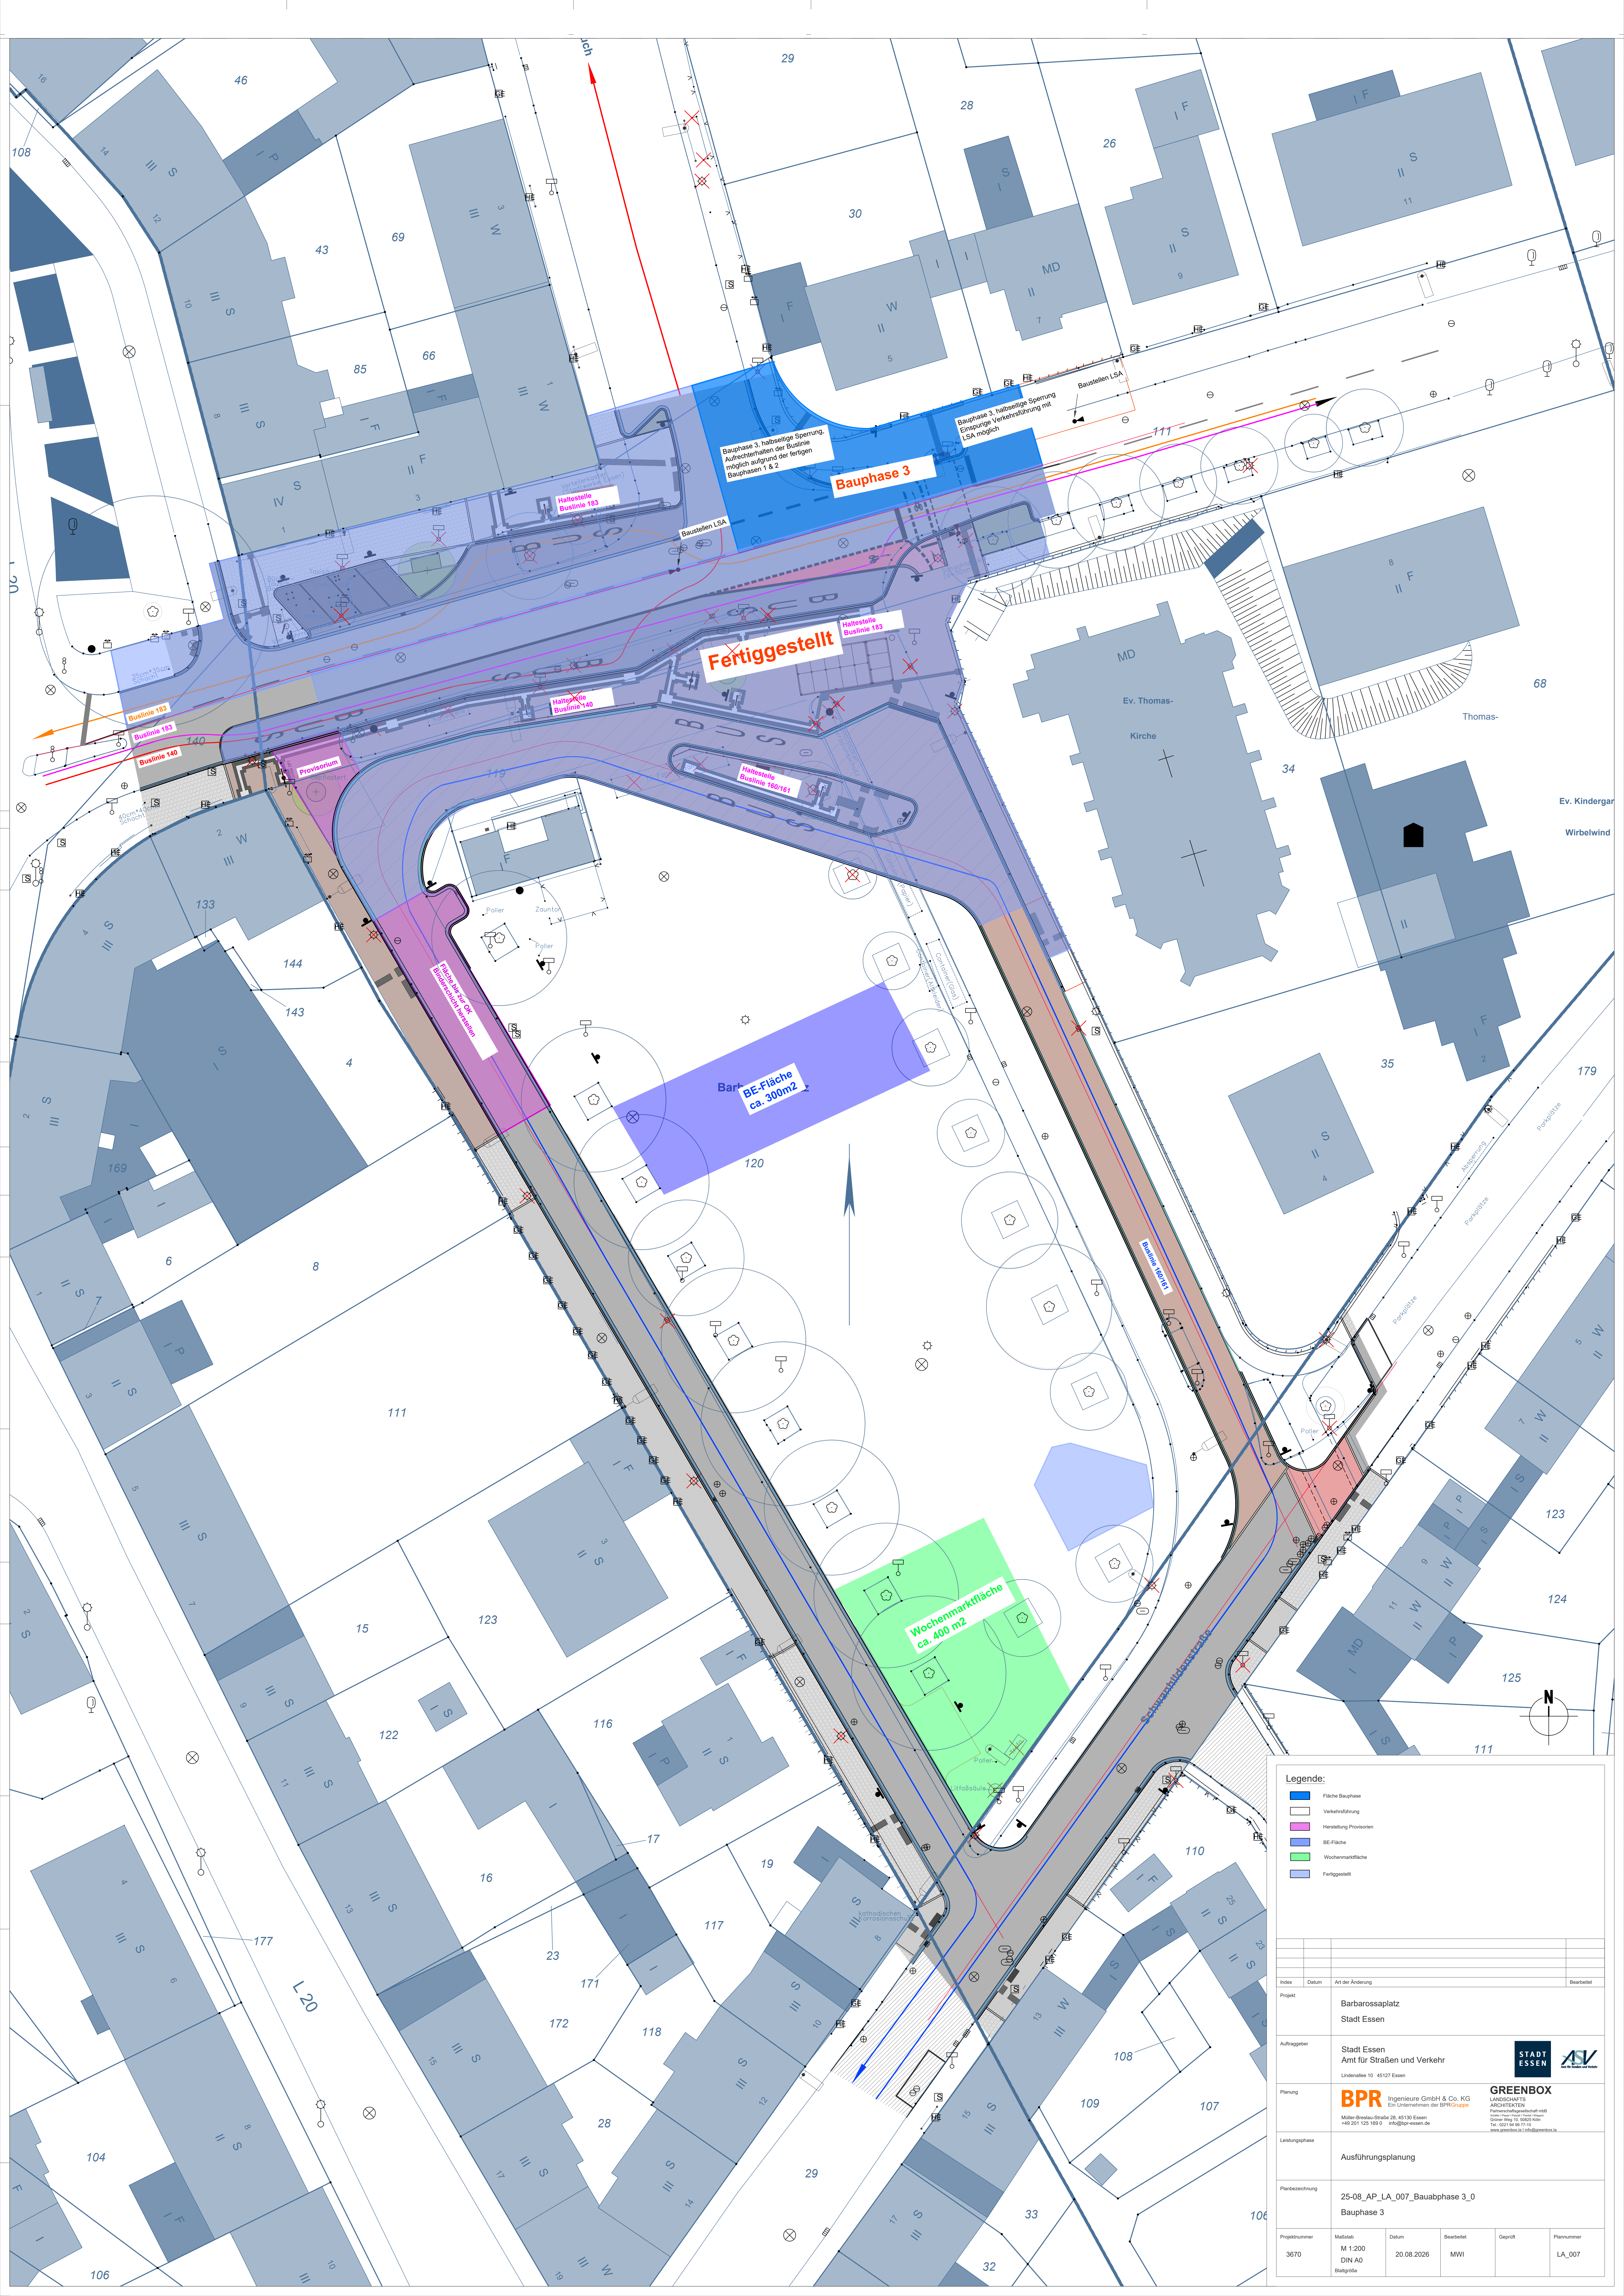

**Legende:**

- Fläche Bauphase
- Verkefahrführung
- Herstellung Provisorien
- BE-Fläche
- Wochenmarktfäche
- Fertiggestellt

| Index   | Datum                           | Art der Änderung | Bearbeiter |         |            |
|---|---------------------------------|------------------|------------|---------|------------|
| Projekt   |                                 |                  |            |         |            |
| Barbarossa-Platz<br>Stadt Essen   |                                 |                  |            |         |            |
| Auftraggeber   |                                 |                  |            |         |            |
| Stadt Essen<br>Amt für Straßen und Verkehr<br>Lindenallee 10 · 45127 Essen   |                                 |                  |            |         |            |
| Planung   |                                 |                  |            |         |            |
| <b>BPR</b> Ingenieure GmbH & Co. KG<br>Ein Unternehmen der BPRGruppe<br>Müller-Breslau-Straße 28, 45130 Essen<br>+49 201 125 189 0 · info@bpr-essen.de<br><b>GREENBOX</b><br>LANDSCAPE ARCHITECTS<br>Parkweg 16, 45825 Köln<br>Tel. +49 221 96 71 10<br>www.greenbox-landscapearchitects.de |                                 |                  |            |         |            |
| Leistungsphase   |                                 |                  |            |         |            |
| Ausführungsplanung   |                                 |                  |            |         |            |
| Planbezeichnung   |                                 |                  |            |         |            |
| 25-08_AP_LA_007_Bauphase 3_0<br>Bauphase 3   |                                 |                  |            |         |            |
| Projektnummer   | Maßstab                         | Datum            | Bearbeitet | Geprüft | Plannummer |
| 3670   | M 1:200<br>DIN A0<br>Bogenkarte | 20.08.2026       | MWJ        |         | LA_007     |