


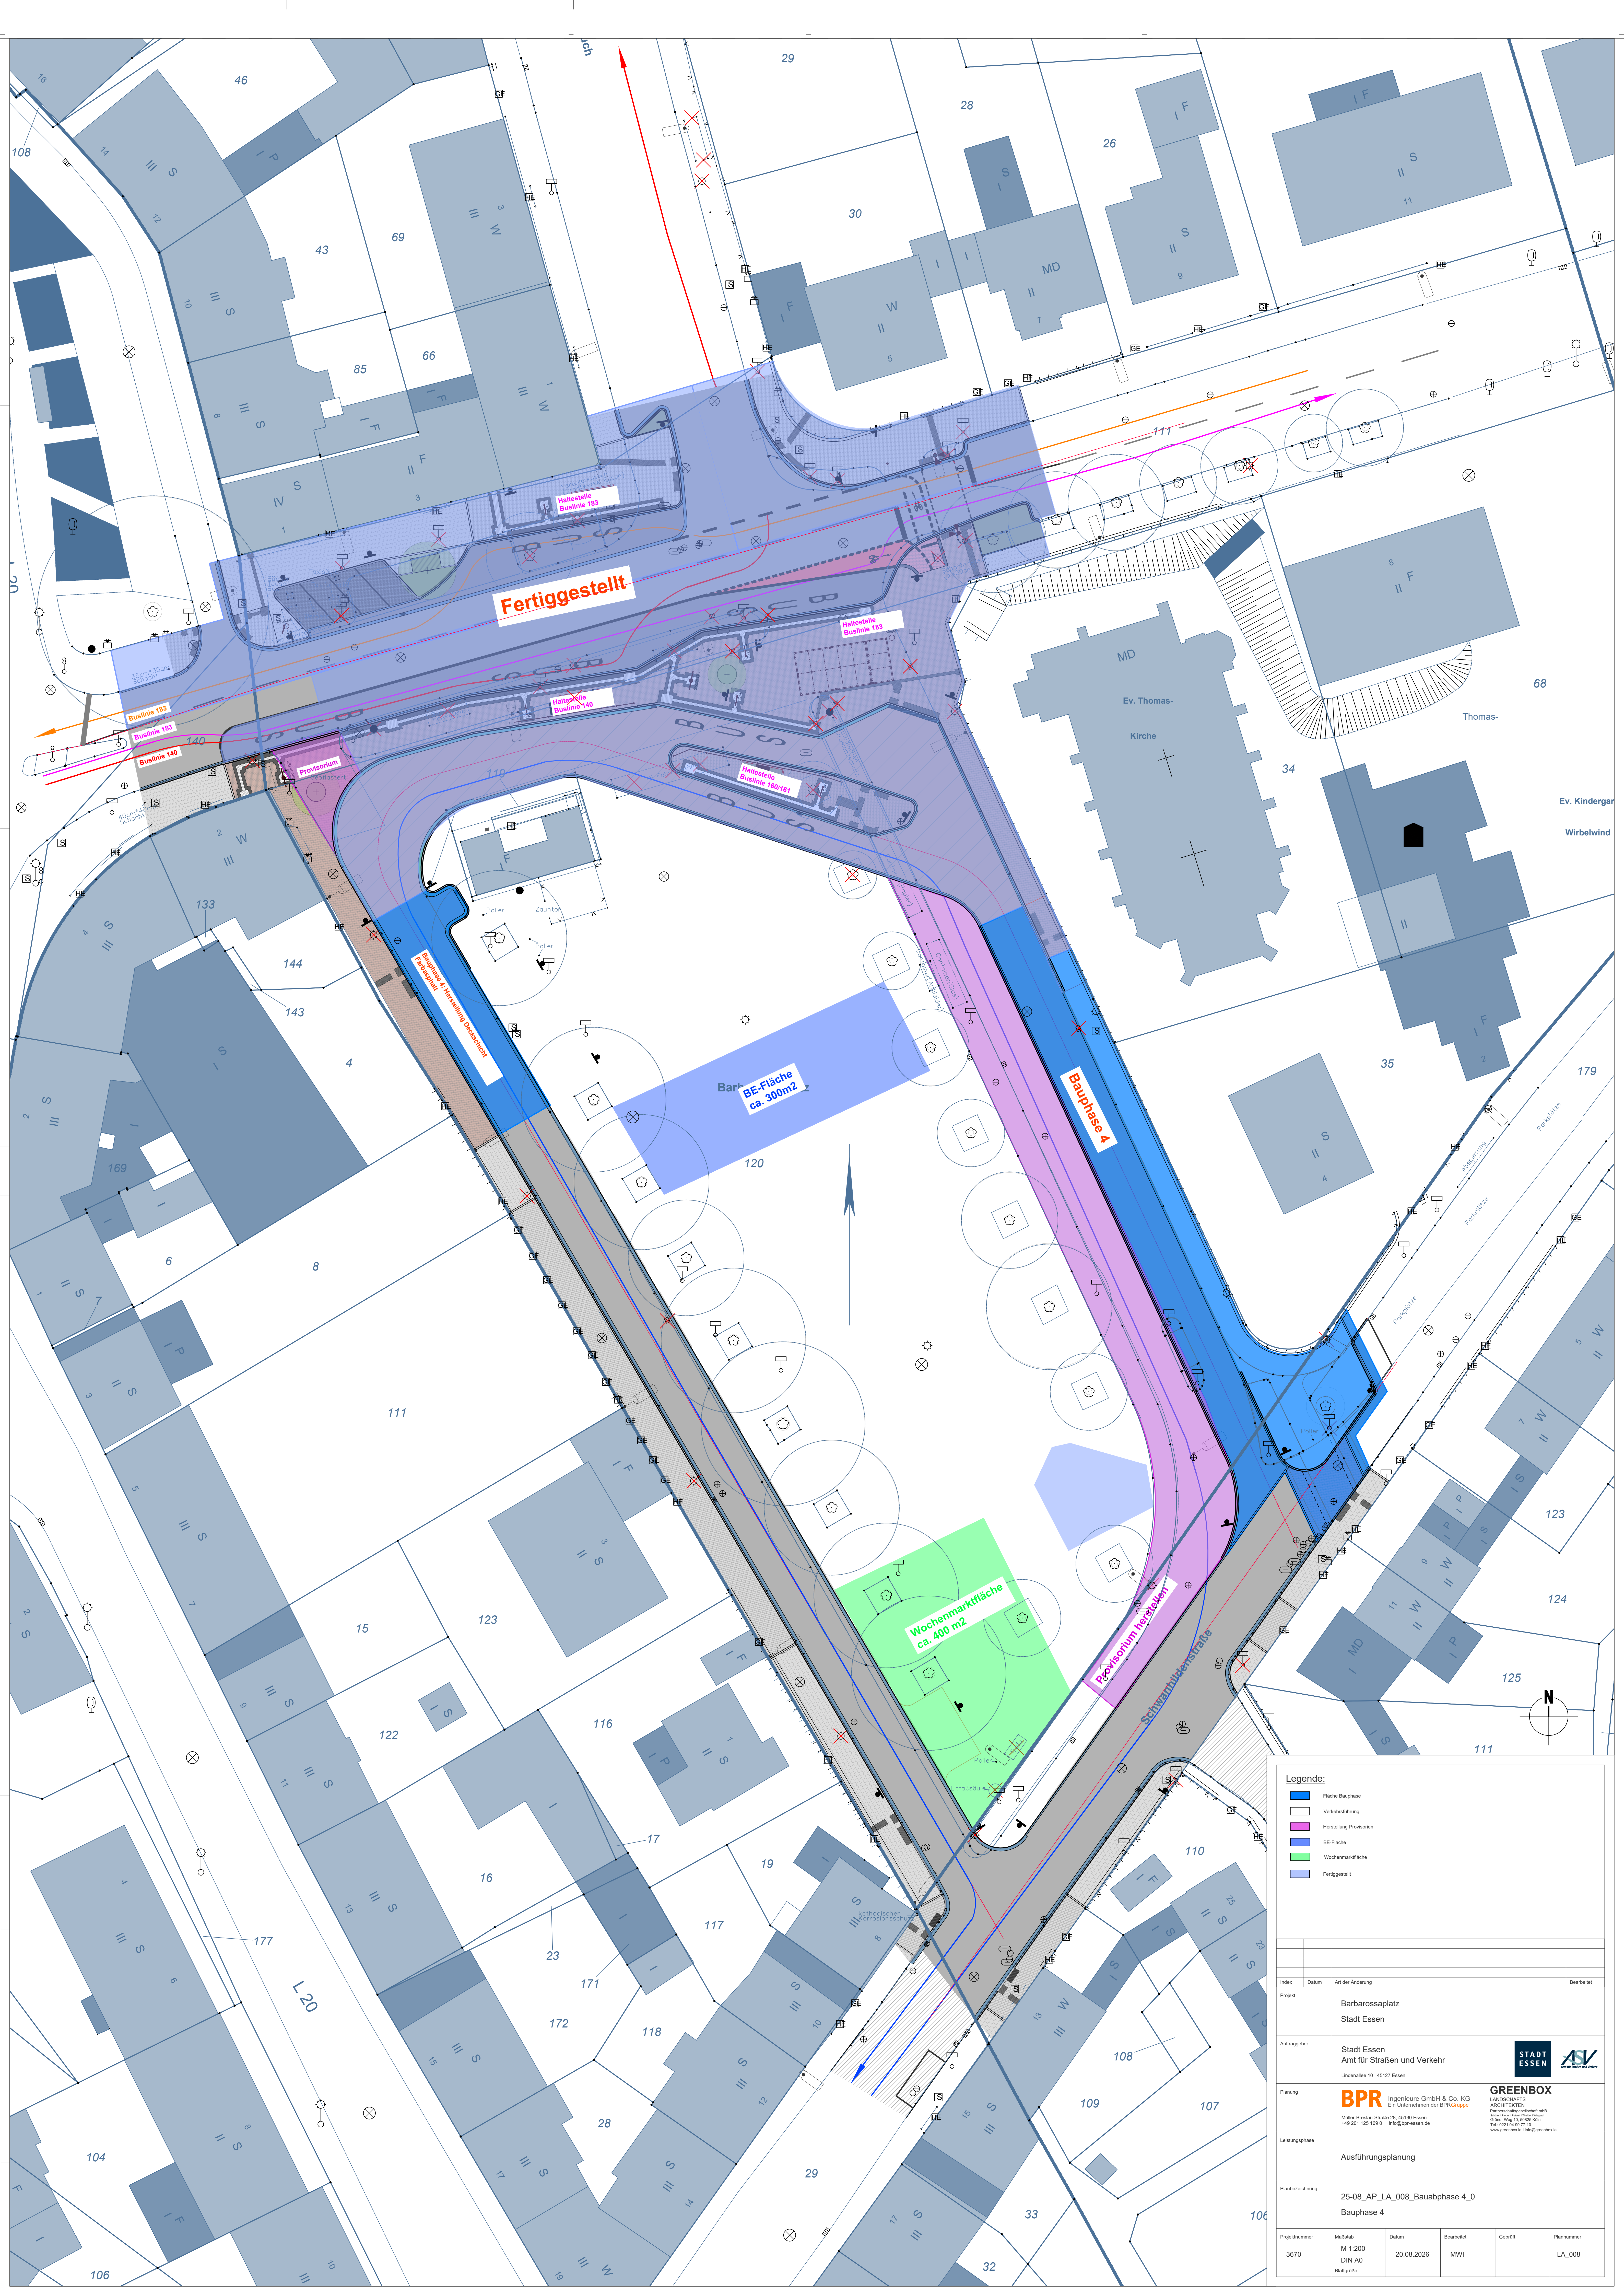

Legende:

- Fläche Bauphase
- Verkefahrföpfung
- Herstellung Provisorien
- BE-Fläche
- Wochenmarktplatz
- Fertiggestellt

Index	Datum	Art der Änderung	Bearbeiter		
Projekt					
Barbarossa-Platz Stadt Essen					
Auftraggeber					
Stadt Essen Amt für Straßen und Verkehr Lindenallee 10 · 45127 Essen					
Planung					
BPR Ingenieure GmbH & Co. KG Ein Unternehmen der BPR-Gruppe Landschaftsarchitekten Partnerschaftsgesellschaft mbH Müller-Breslau-Straße 28, 45130 Essen +49 201 125 189 0 · info@bpr-essen.de www.bpr-essen.de					
Leistungsphase					
Ausführungsplanung					
Planbezeichnung					
25-08_AP_LA_008_Bauphase 4_0 Bauphase 4					
Projektnummer	Maßstab	Datum	Bearbeiter	Geprüft	Plannummer
3670	M 1:200 DIN A0 Bogenkarte	20.08.2026	MWJ		LA_008