


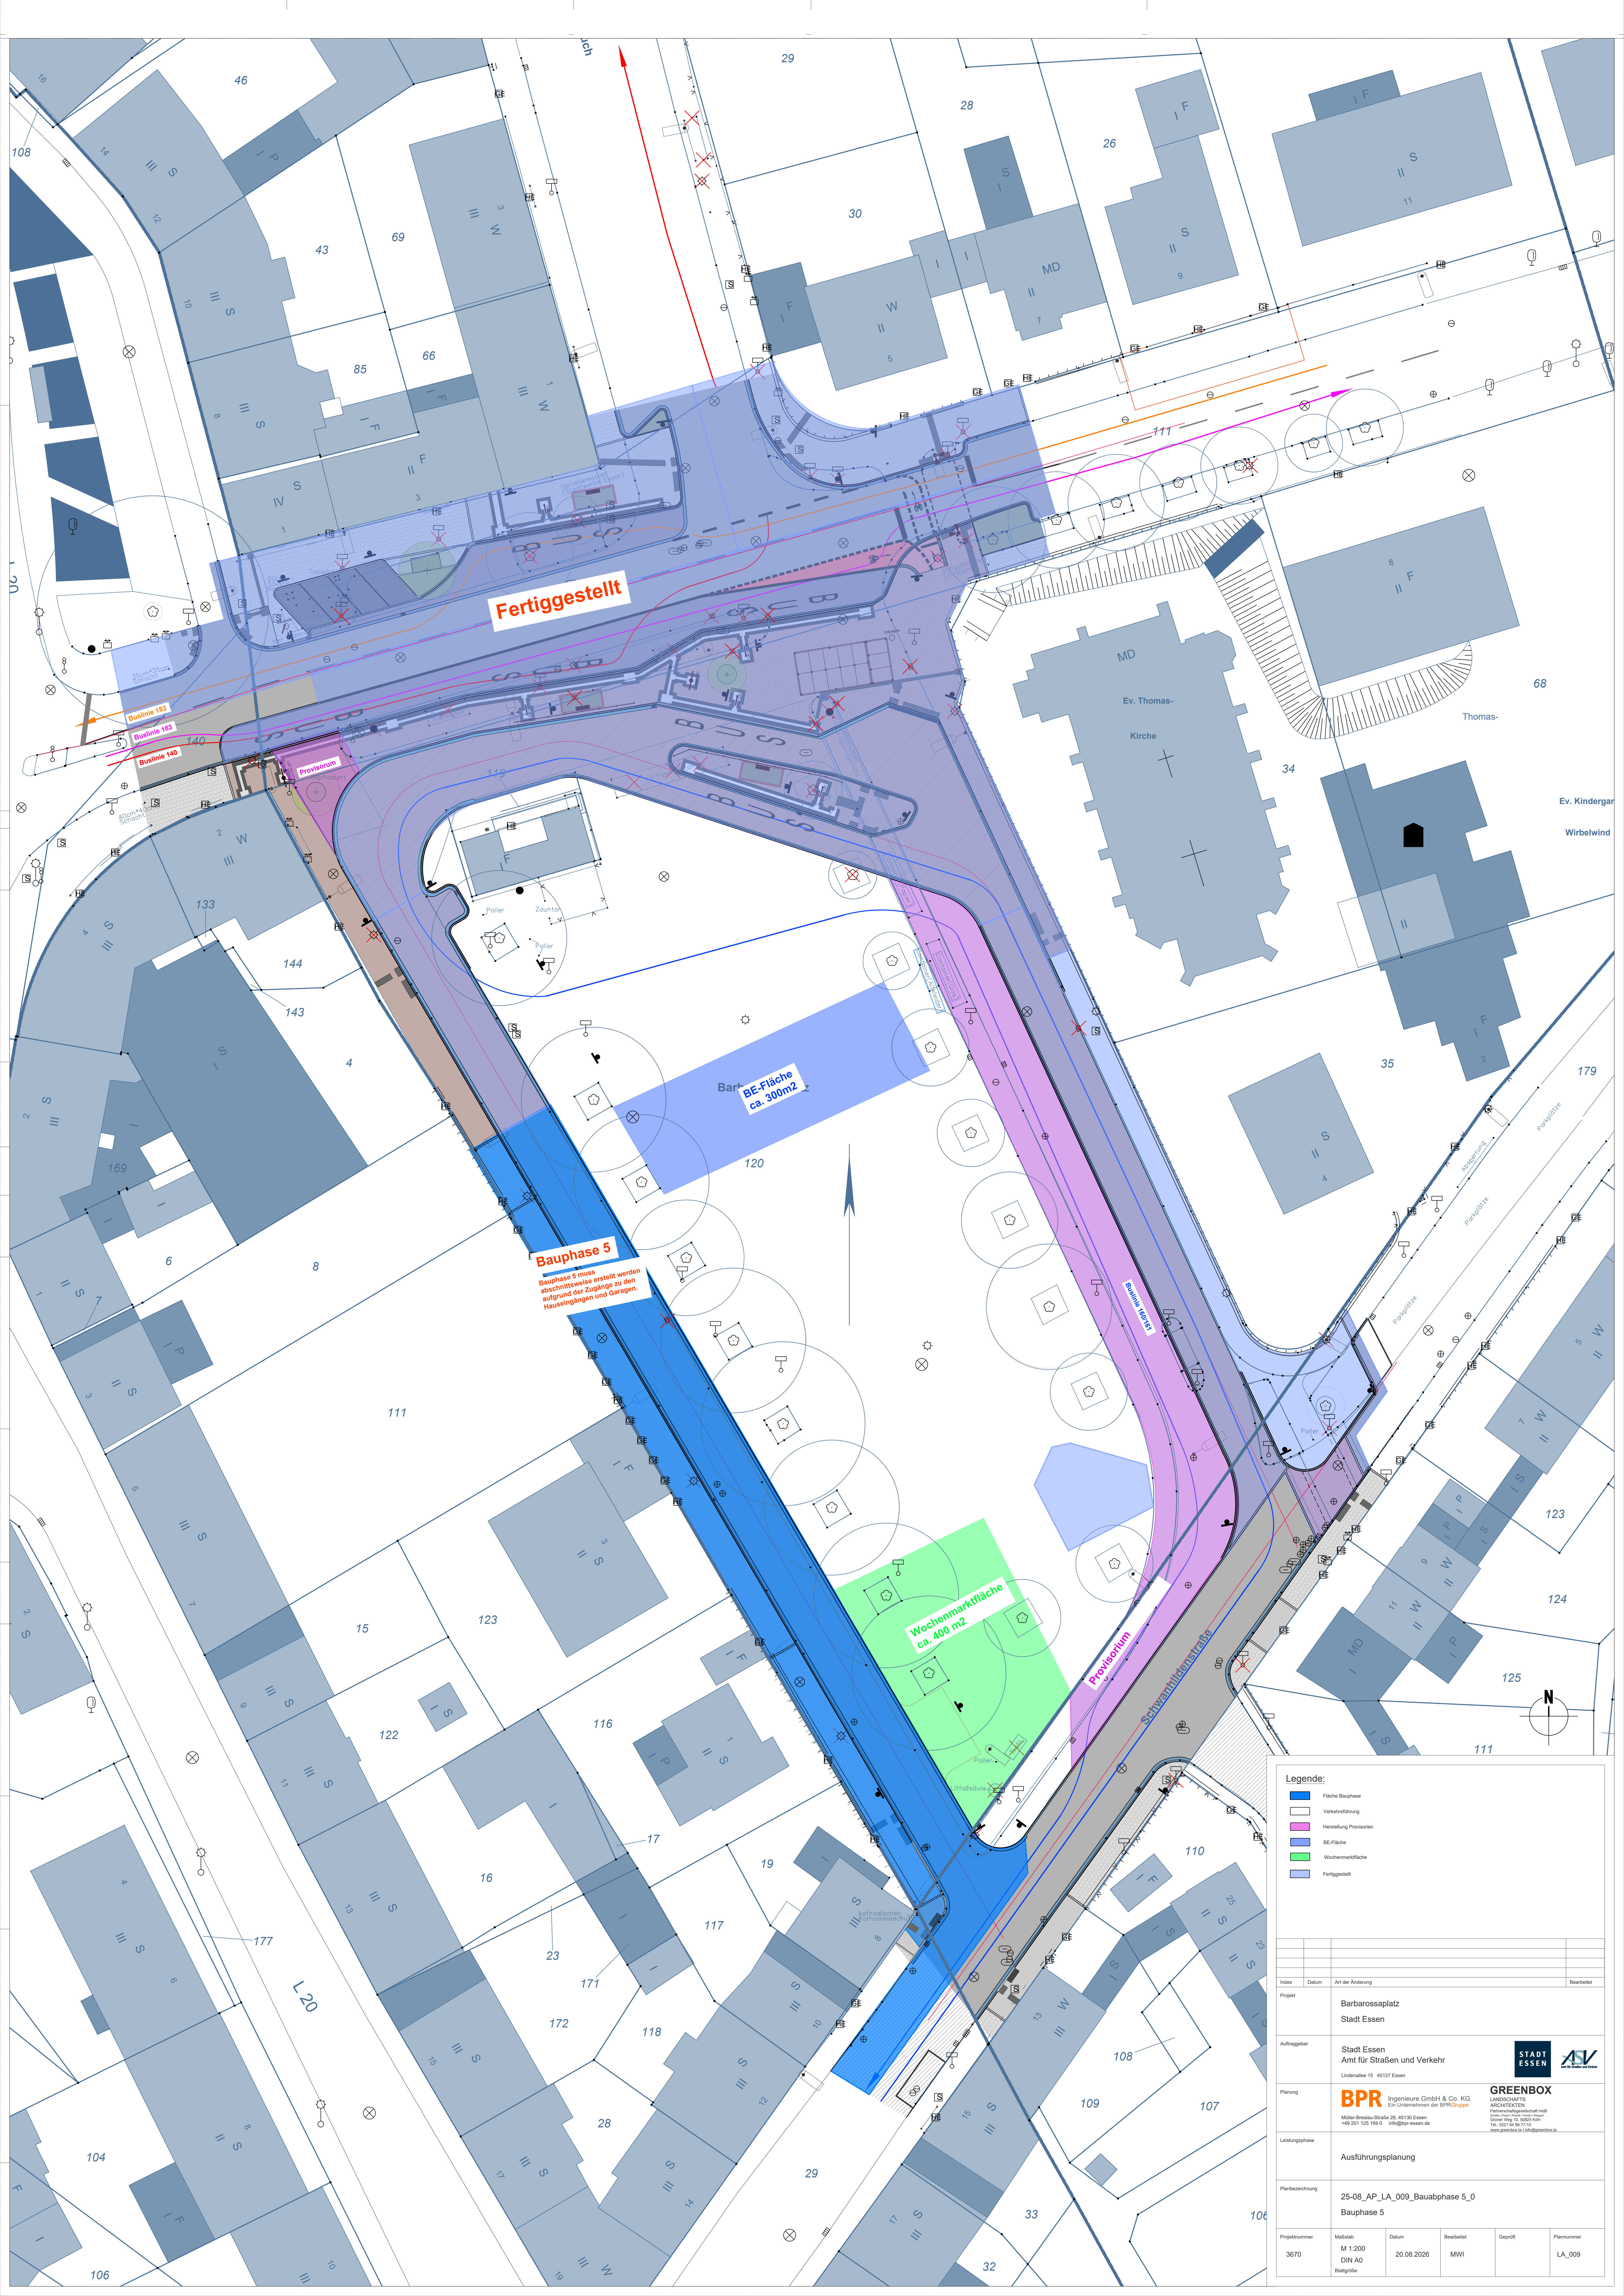

Legende:

- Fläche Bauphase
- Verkefahrführung
- Herstellung Provisoren
- BE-Fläche
- Wochenmarkfläche
- Fertiggestellt

Index	Datum	Art der Änderung	Bearbeiter		
Projekt					
Barbarossa-Platz Stadt Essen					
Auftraggeber					
Stadt Essen Amt für Straßen und Verkehr Lindenallee 10 · 45127 Essen					
Planung					
BPR Ingenieure GmbH & Co. KG Ein Unternehmen der BPR Gruppe Landschaftsarchitekten Partner: Landschaftsarchitekt Müller-Breslau-Straße 28, 45130 Essen +49 201 125 189 0 · info@bpr-essen.de GREENBOX Landschaftsarchitekten Partner: Landschaftsarchitekt Gartenweg 16, 45625 Köln Tel. 0221 94 99 7110 www.greenbox-land.de					
Leistungsphase					
Ausführungsplanung					
Planbezeichnung					
25-08_AP_LA_009_Bauphase 5_0 Bauphase 5					
Projektnummer	Maßstab	Datum	Bearbeiter	Geprüft	Plannummer
3670	M 1:200 DIN A0 Bogenkarte	20.08.2026	MW1		LA_009