


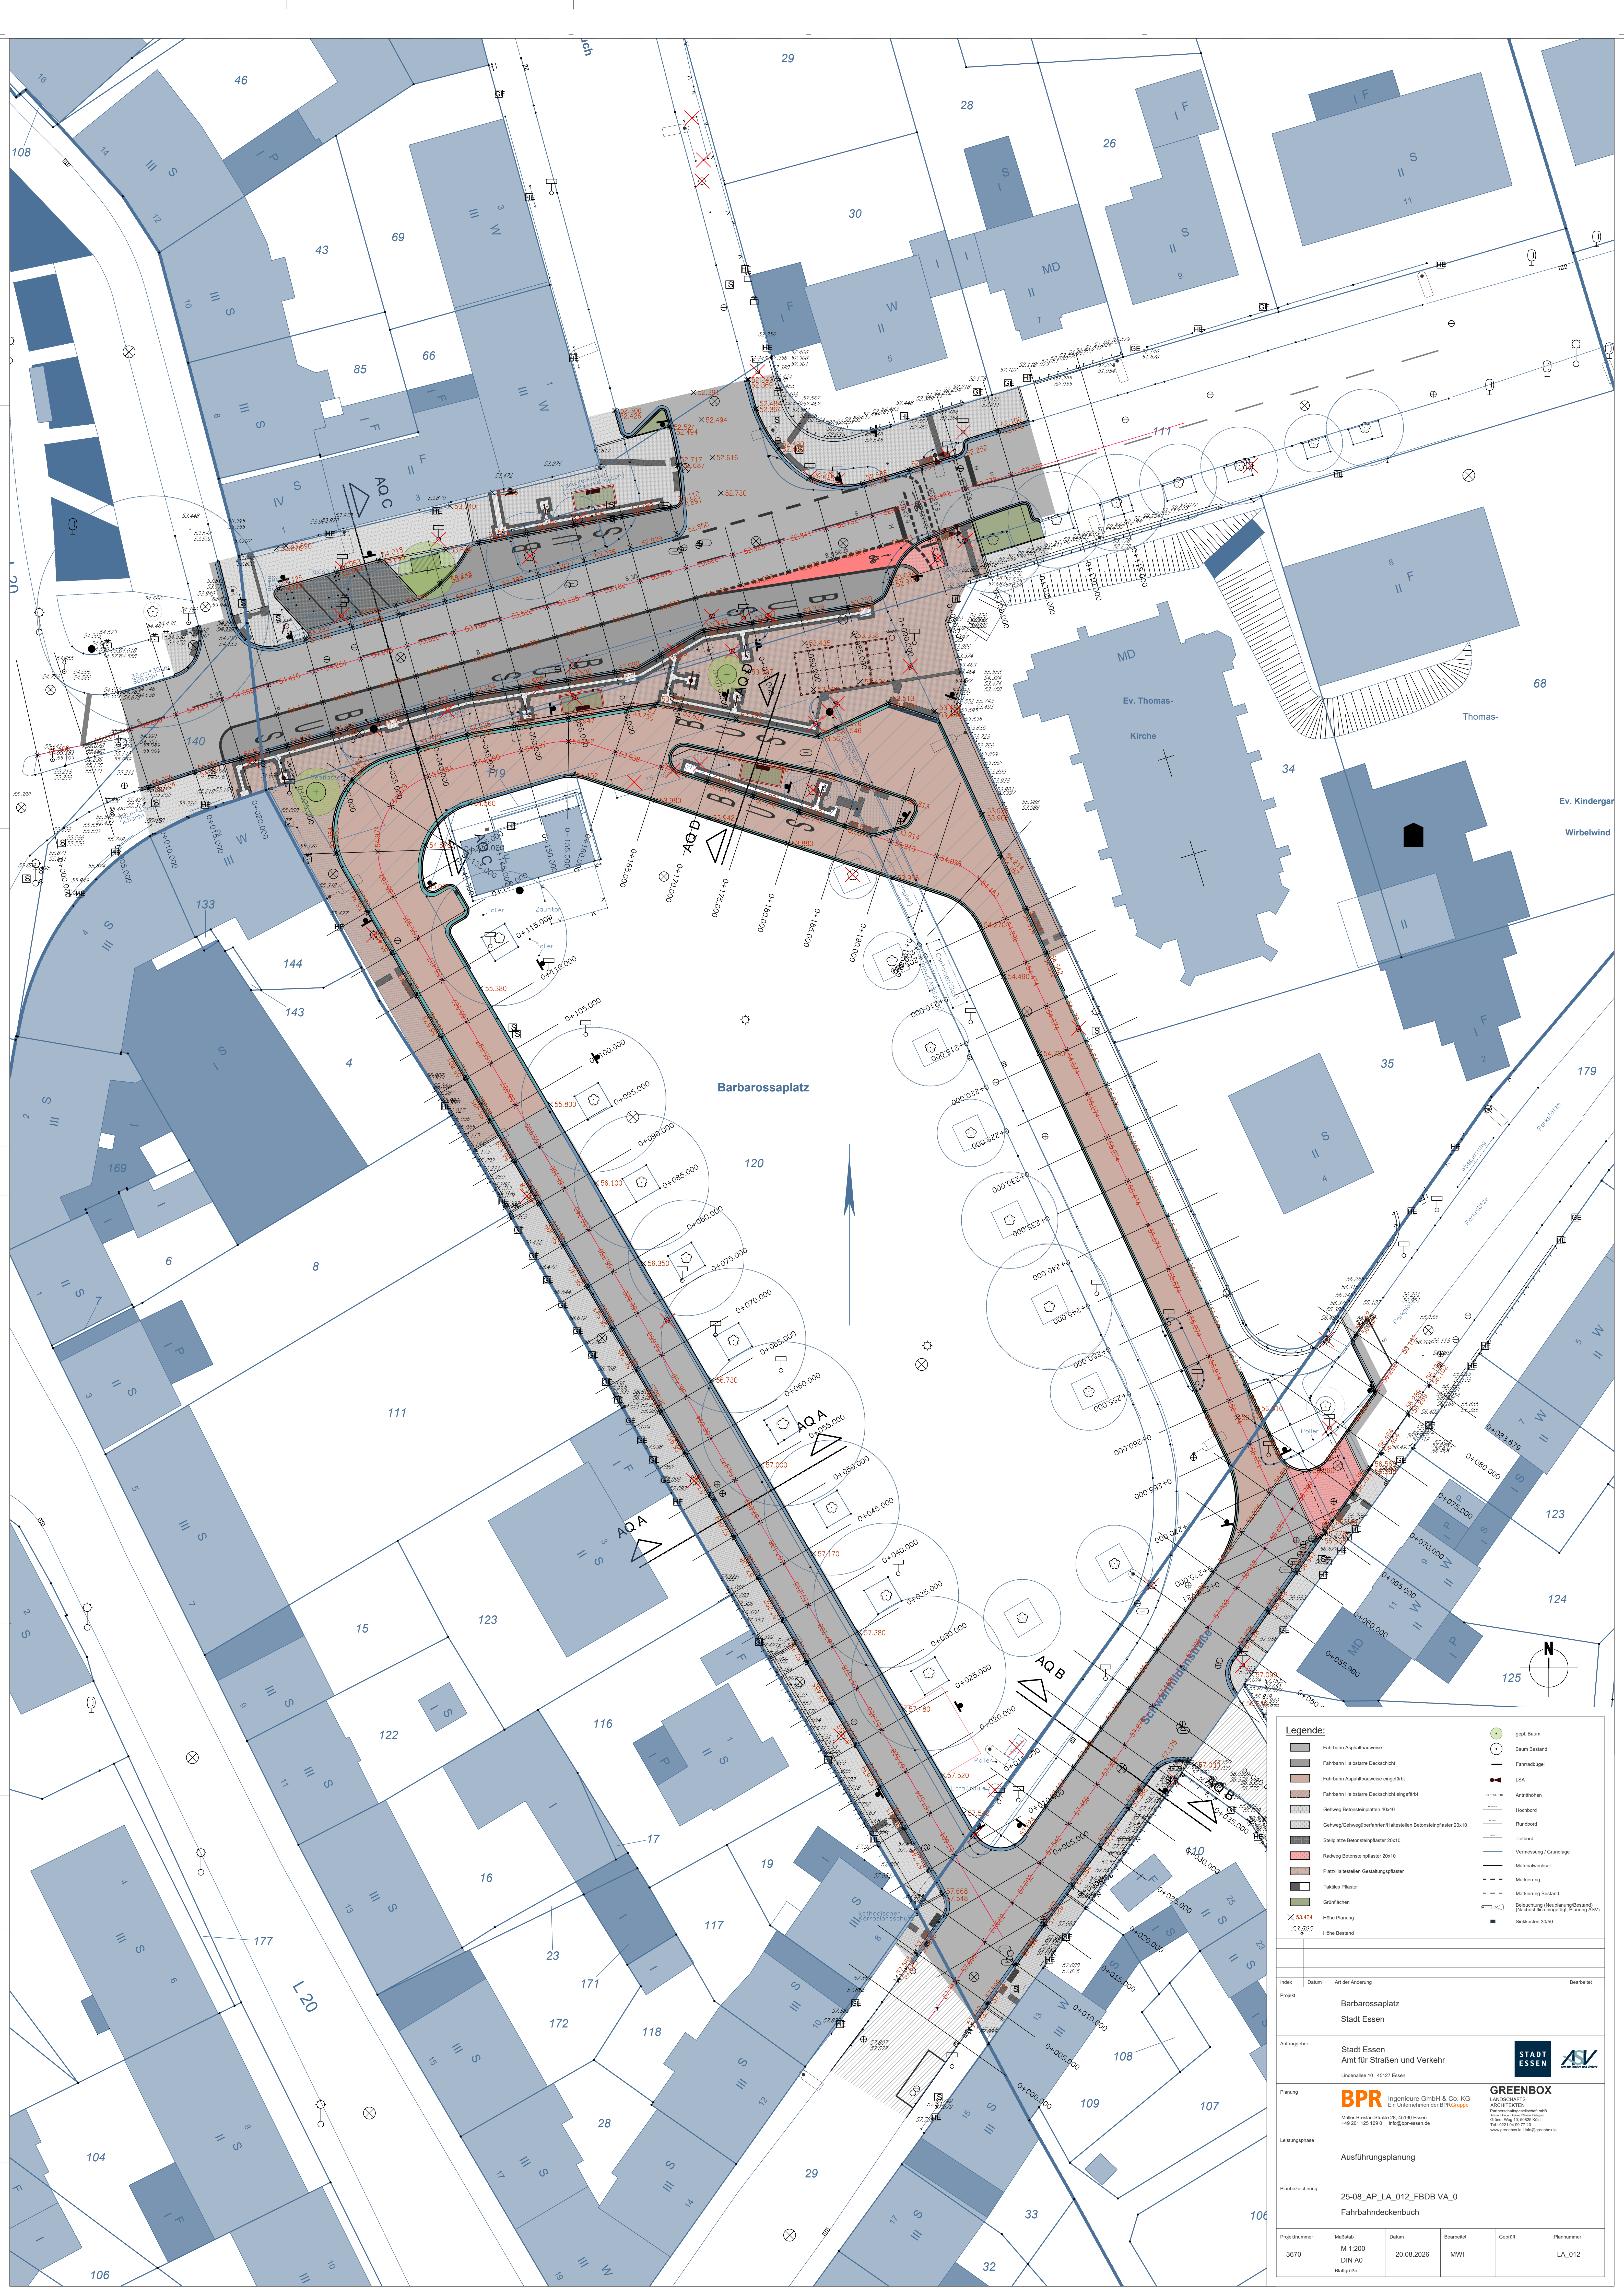

Legende:

Fahrbahn Asphaltbauweise

Fahrbahn Halbstreife

Fahrbahn Asphaltbauweise eingefärbt

Fahrbahn Halbstreife Deckstrich eingefärbt

Gehweg Betonsteinplatten 40x40

Gehweg/Gehwegüberfahrten/Halbstreifen Betonsteinplatten 20x10

Stellplätze Betonsteinplatten 20x10

Rastweg Betonsteinplatten 20x10

Platz/Halbstreifen Gestaltungsfarbe

Tafelstein Pflaster

Grünflächen

X 53.434

53.435

Höhe Planung

Höhe Bestand

grüner Baum

Baum Bestand

Fahrbahnbügel

LSA

Arbeitskanten

Hochbord

Randbord

Tafelstein

Vermessung / Grundriss

Materialwechsel

Markierung

Markierung Bestand

Bezeichnung (Neubau/Bestand)

(Bezeichnung eingefärbt, Planung 40x)

Straßenkanten 30/50

Index	Datum	Art der Änderung	Bearbeiter		
Projekt					
Barbarossaplatz					
Stadt Essen					
Auftraggeber					
Stadt Essen					
Amt für Straßen und Verkehr					
Lindendamm 10 45127 Essen					
Planung					
BPR Ingenieure GmbH & Co. KG Ein Unternehmen der BPR Gruppe Landschaftsarchitekten Friedrichstraße 10 45127 Essen +49 201 125 189 0 info@bpr-essen.de GREENBOX Landschaftsarchitekten Friedrichstraße 10 45127 Essen +49 201 125 189 0 www.greenbox-landschaftsarchitekten.de					
Leistungsphase					
Ausführungsplanung					
Planbezeichnung					
25-08_AP_LA_012_FBDB VA_0					
Fahrbahndeckenbuch					
Projektnummer	Maßstab	Datum	Bearbeiter	Geprüft	Plannummer
3670	M 1:200 DIN A0 Bogenbreite	20.08.2026	MW		LA_012