


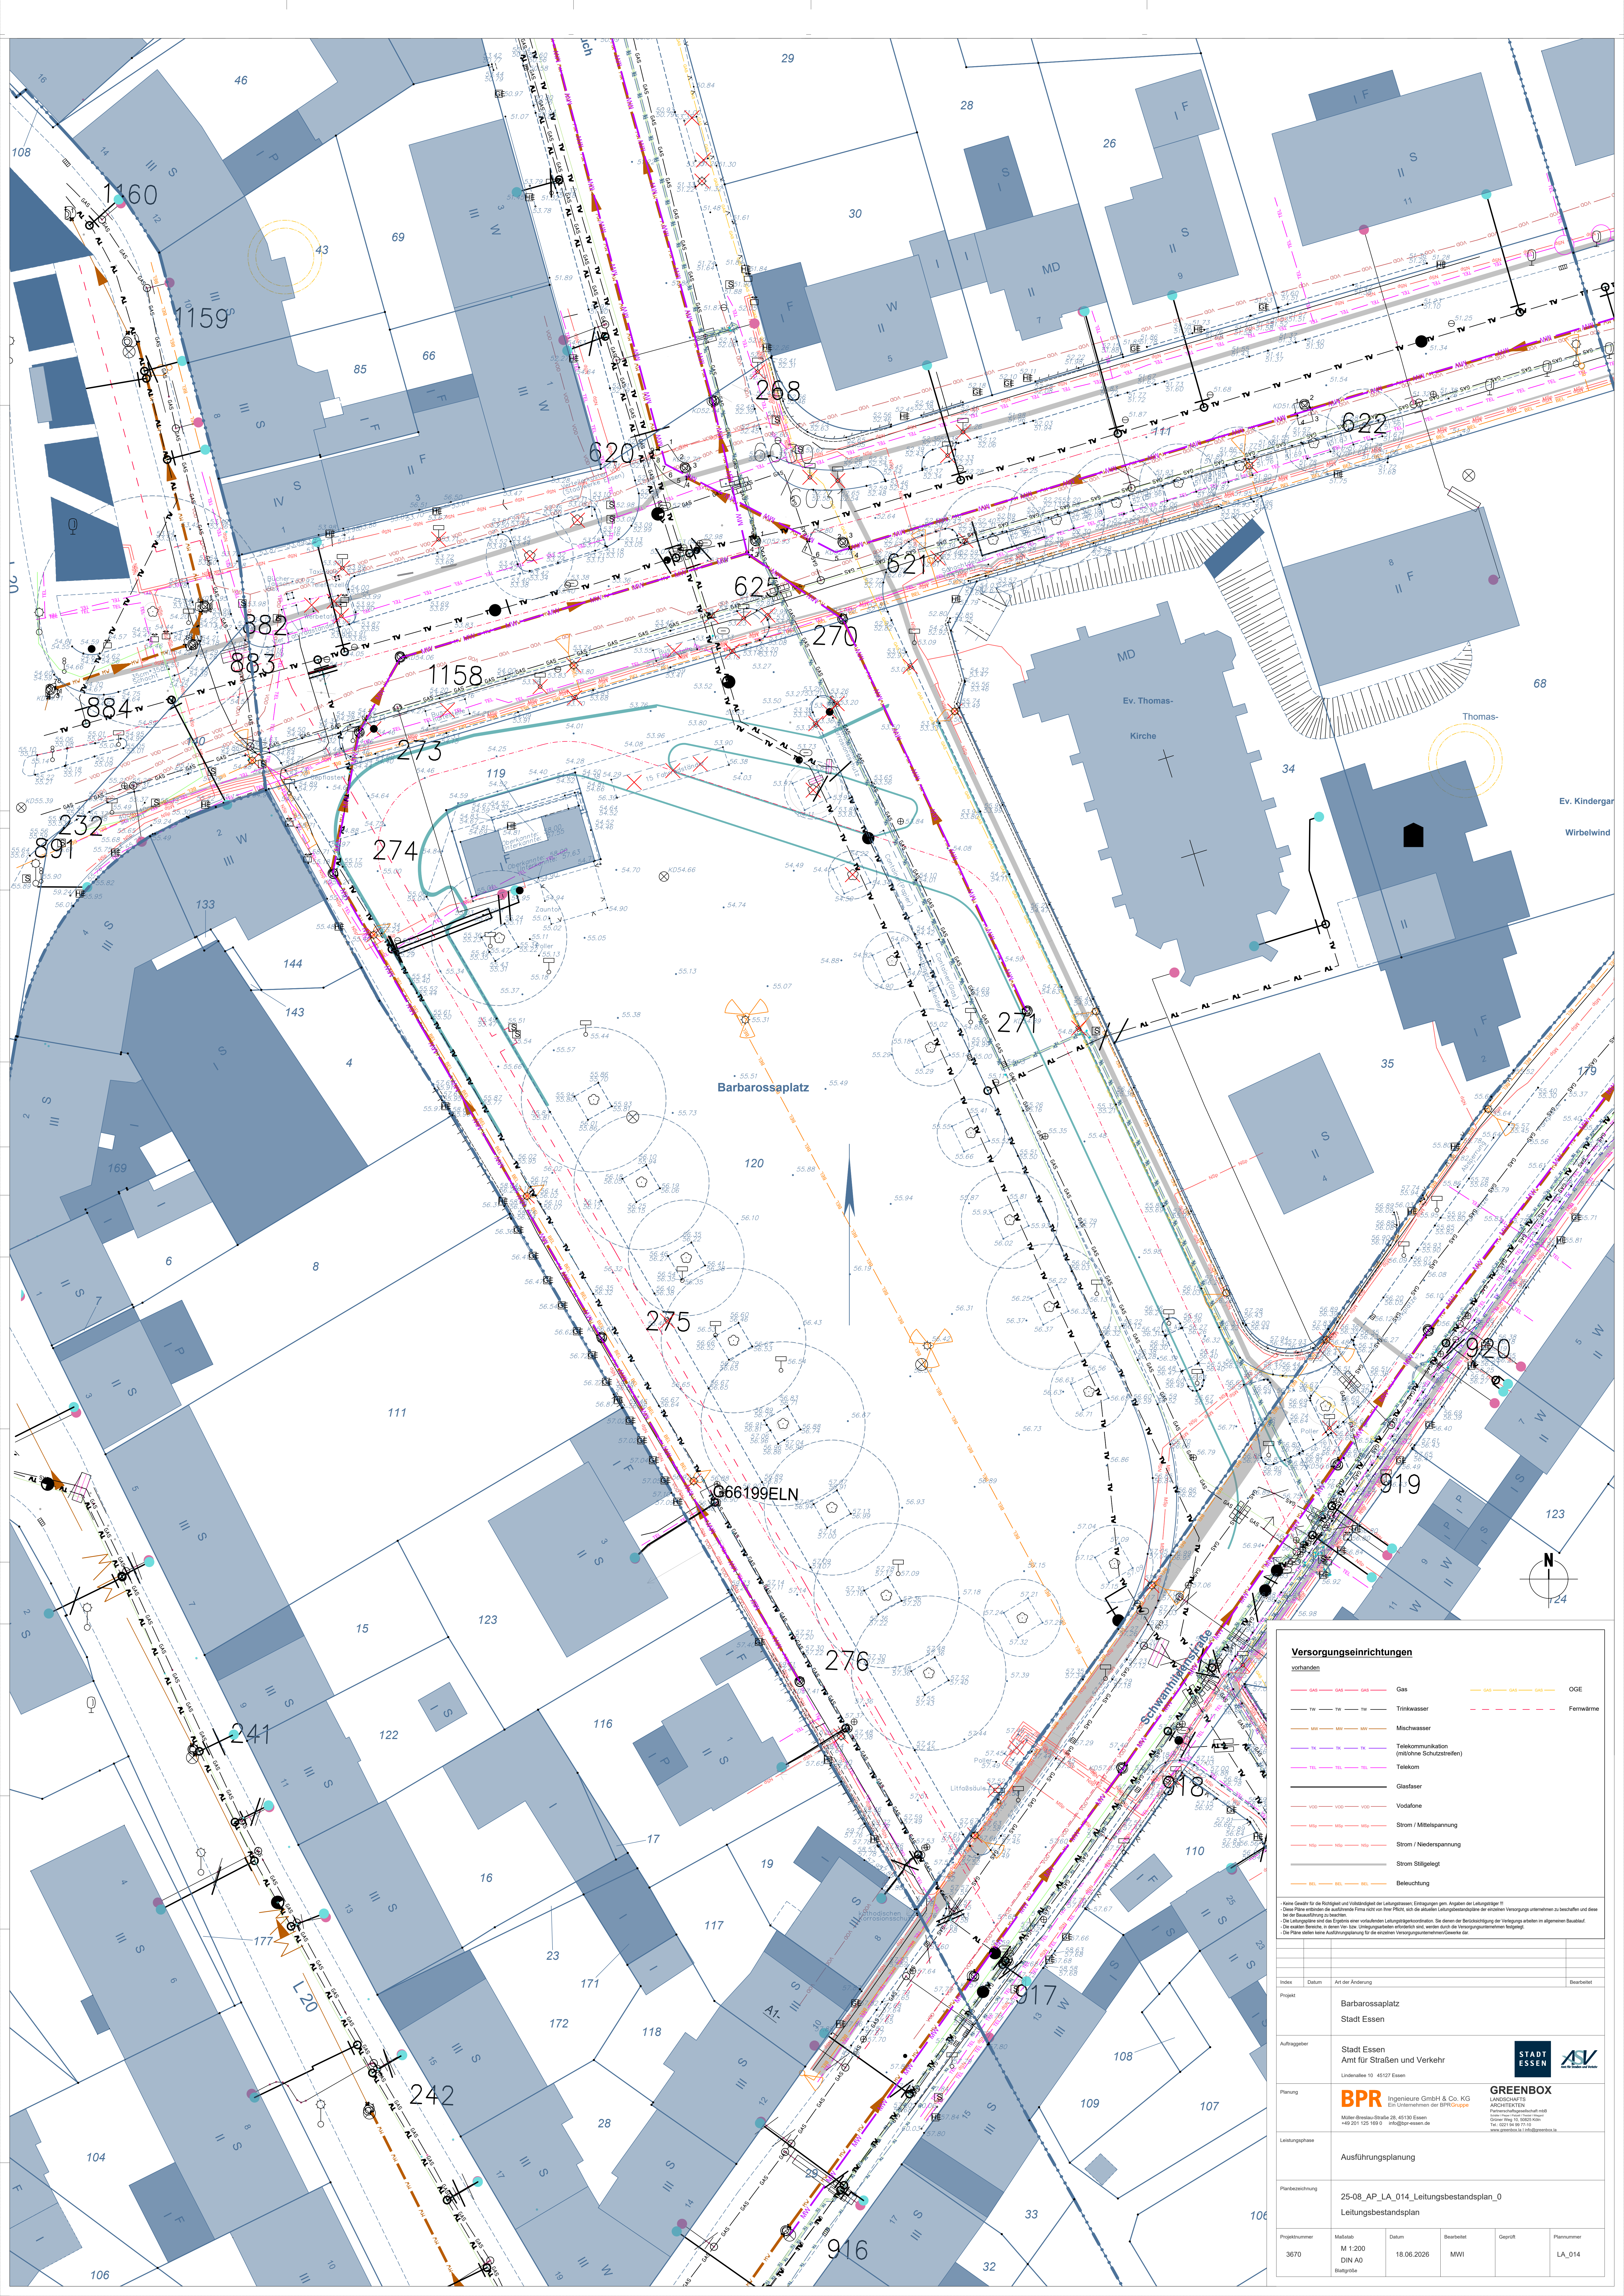

Vorhanden

Gas

Trinkwasser

Mischwasser

Telekommunikation (inkl. Schutzstreifen)

Telekom

Glasfaser

Vodafone

Strom / Mittelspannung

Strom / Niederspannung

Strom Stillegelegt

Beleuchtung

OGE

Fernwärme

Keine Gewähr für die Richtigkeit und Vollständigkeit der Lageangaben. Entspricht dem Stand der Lage zum Zeitpunkt der Erstellung der Planung. Die Planung ist als Entwurf zu verstehen. Die Ausführung ist Sache der Bauherrn. 

Index	Datum	Art der Änderung	Bearbeiter

Projekt

Barbarossaplatz
Stadt Essen

Auftraggeber

Stadt Essen
Amt für Straßen und Verkehr
Lindendamm 10 45127 Essen

Planung

BPR Ingenieure GmbH & Co. KG
Ein Unternehmen der BPR Gruppe
Müller-Breslau-Strasse 28, 45130 Essen
+49 201 125 189 0 info@bpr-essen.de

GREENBOX
Landschaftsarchitekten
Partnerschaftsgesellschaft mbH
Gartenweg 16, 45825 Köln
Tel. 0221 94 99 1110
www.greenbox-architekten.de

Leistungsphase

Ausführungsplanung

Planbezeichnung

25-08_AP_LA_014_Leitungsbestandsplan_0
Leitungsbestandsplan

Projektnummer

3670

Maßstab

M 1:200
DIN A0
Blattgröße

Datum

18.06.2026

Bearbeiter

MW

Geprüft

Plannummer

LA_014