


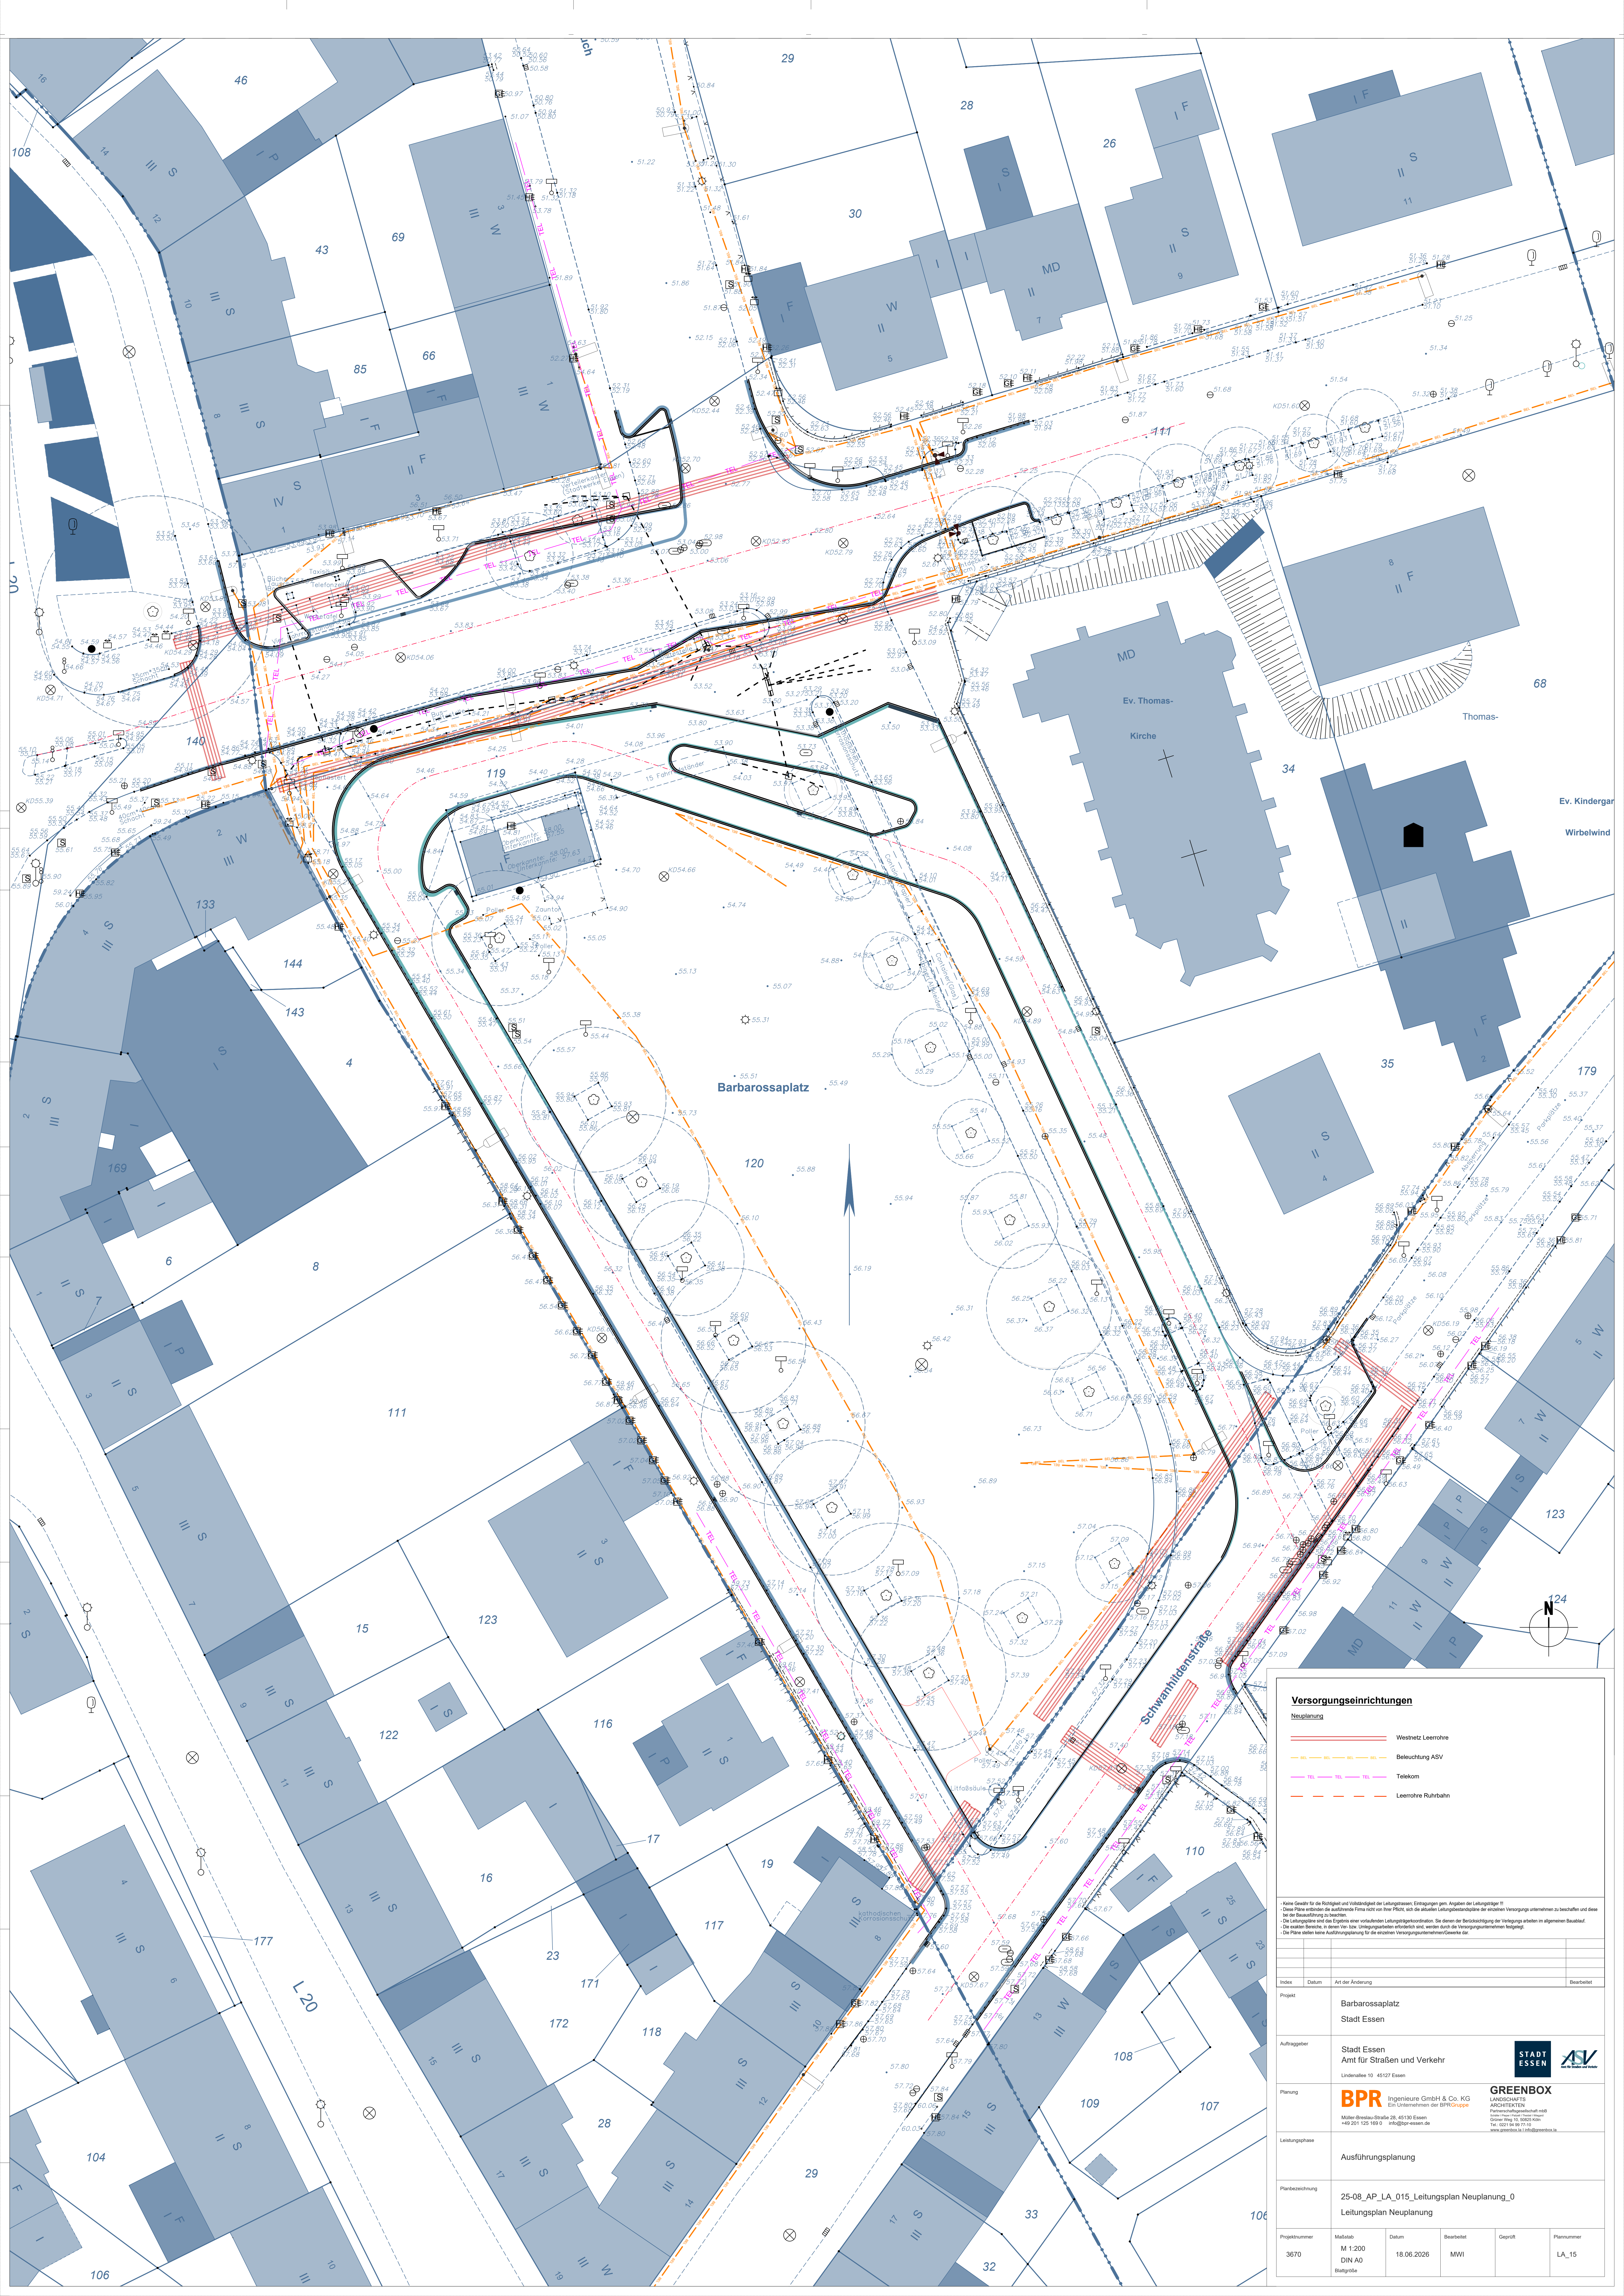

Versorgungseinrichtungen

Neuplanung

Westnetz Leerrohre

Beleuchtung ASV

Telekom

Leerrohre Ruhrbahn



Index	Datum	Art der Änderung	Bearbeiter
1			
2			
Projekt

Barbarossa-Platz
Stadt Essen

Auftraggeber

Stadt Essen
Amt für Straßen und Verkehr

Planung

BPR Ingenieure GmbH & Co. KG
Ein Unternehmen der BPR Gruppe
Müller-Breslau-Straße 28, 45130 Essen
+49 201 125 189 0 · info@bpr-essen.de

GREENBOX

Leistungsphase

Ausführungsplanung

Planbezeichnung

25-08_AP_LA_015_Leitungsplan Neuplanung_0
Leitungsplan Neuplanung

Projektnummer

3670

Maßstab

M 1:200
DIN A0
Blattgröße

Datum

18.06.2026

Bearbeiter

MW

Geprüft

Plannummer

LA_15