


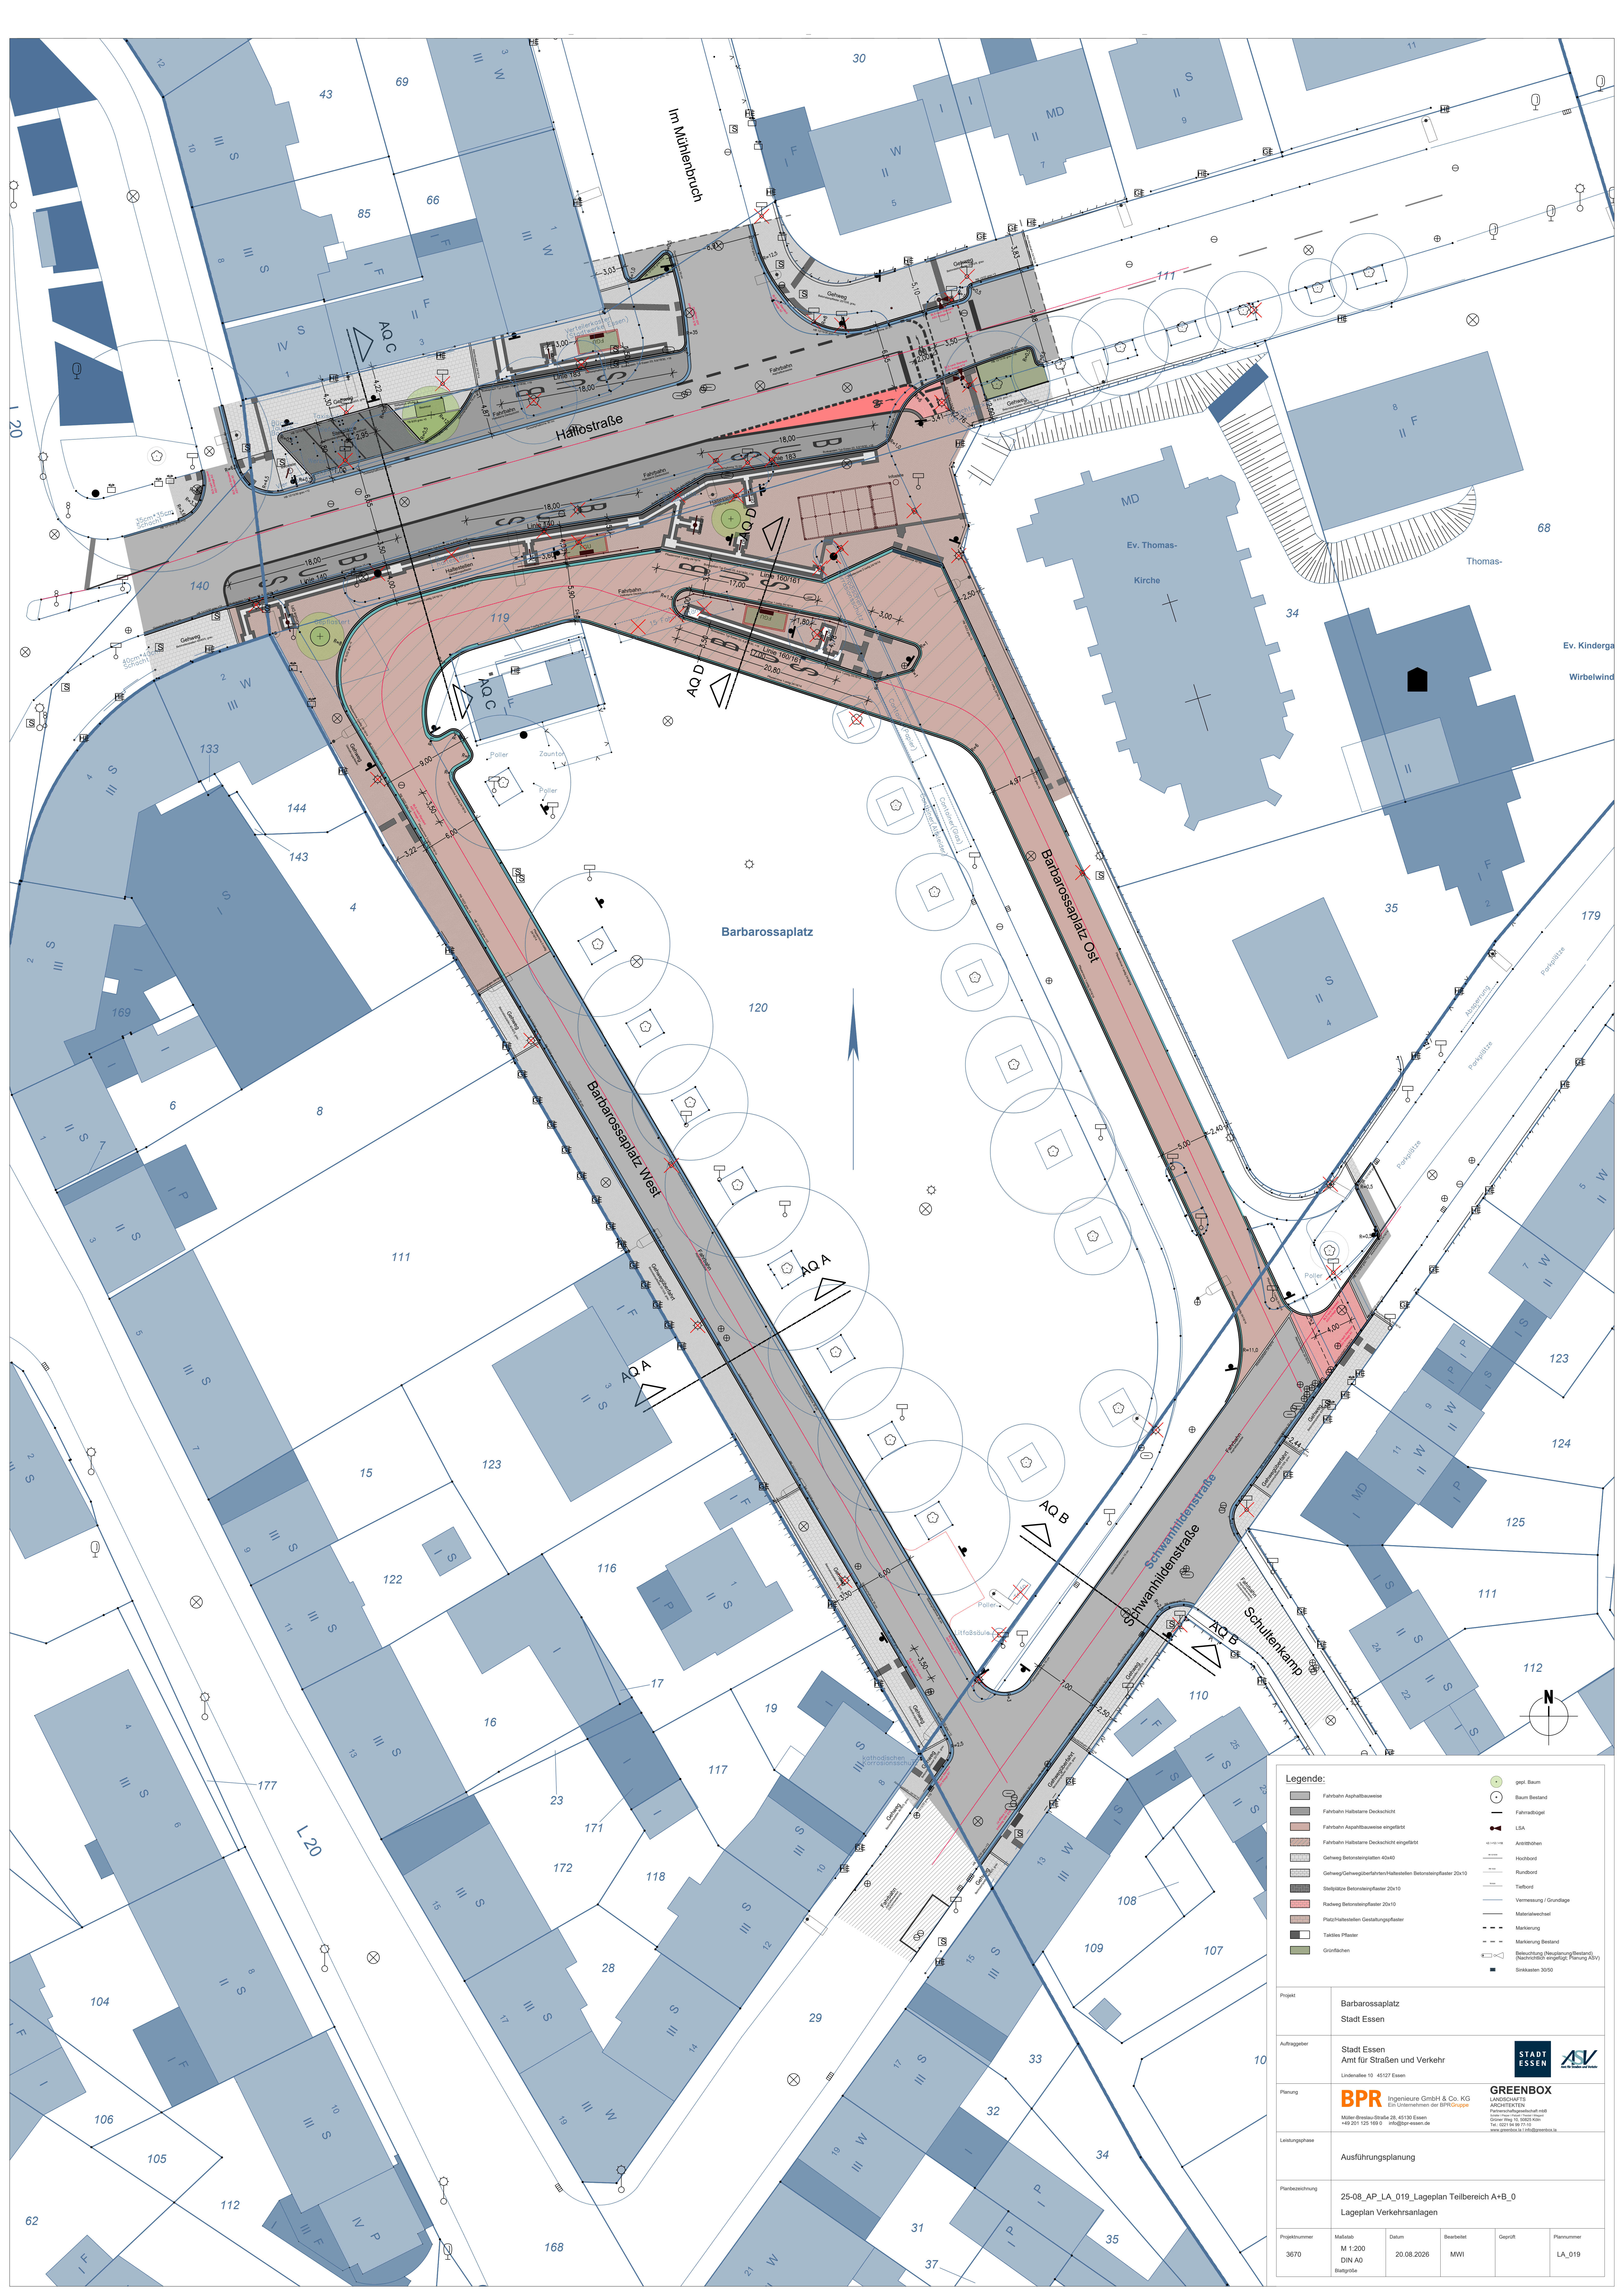

Legende:

Fahrbahn Asphaltbauweise

Fahrbahn Halbstärke Deckschicht

Fahrbahn Asphaltbauweise eingefalzt

Fahrbahn Halbstärke Deckschicht eingefalzt

Gehweg Betonsteineplatten 40x40

Gehweg/Gehwegüberfahrten/Halbstellen Betonsteineplatte 20x10

Steigplätze Betonsteineplatte 20x10

Radweg Betonsteineplatte 20x10

Platzhaltestellen Gestaltungspflaster

Taktiler Pflaster

Grünflächen

gepfl. Baum

Baum Bestand

Fahrdahrgel

LSA

Antifallhöhen

Hochbord

Rundbord

Tiefbord

Vermessung / Grundlage

Materialwechsel

Markierung

Markierung Bestand

Beleuchtung (Nachtplanung/Bestand) (Nichtbeleuchtung eingetragte Planung (NBT))

Straßenkasten 3050

Projekt	Barbarossa-Platz Stadt Essen			
Auftraggeber	Stadt Essen Amt für Straßen und Verkehr Lindendamm 10 · 45127 Essen			
Planung	BPR Ingenieure GmbH & Co. KG Ein Unternehmen der BPR Gruppe Landschaftsarchitekten Müller-Breslau-Straße 28, 45130 Essen +49 201 125 189 0 · info@bpr-essen.de GREENBOX Landschaftsarchitekten Parkweg 10, 45892 Köln Tel. 0221 94 71 110 www.greenbox-landscapes.de			
Leistungsphase	Ausführungsplanung			
Planbezeichnung	25-08_AP_LA_019_Lageplan Teilbereich A+B_0 Lageplan Verkehrsanlagen			
Projektnummer	Maßstab	Datum	Bearbeitet	Geprüft
3670	M 1:200 DIN A0 Bogenkarte	20.08.2026	MW	
				Plannummer LA_019