



12 - Baumscheibe


ohne Bewässerung

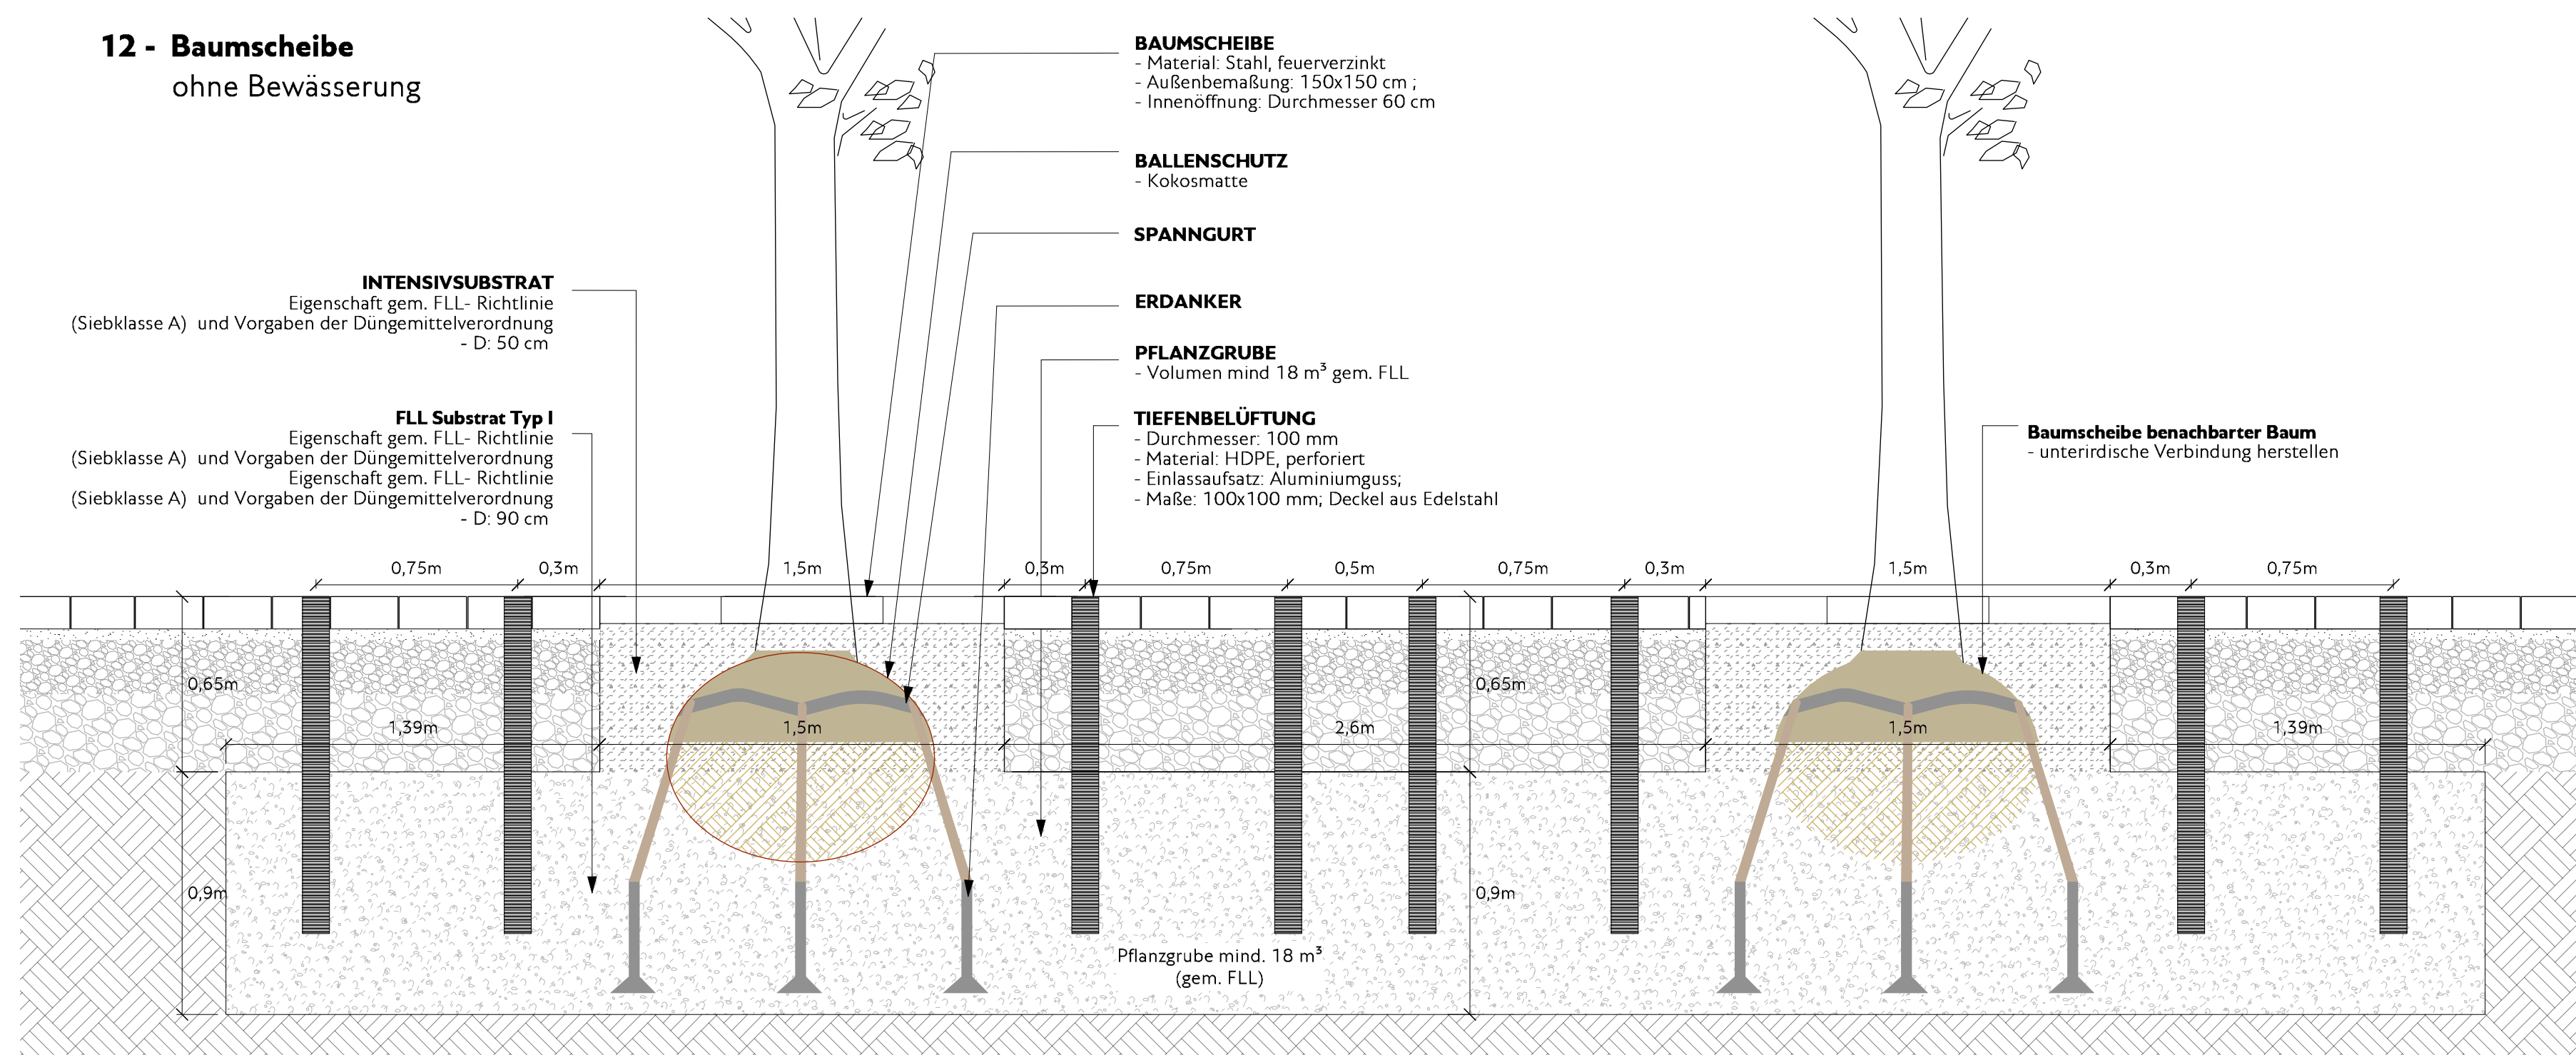

13 - Baumscheibe mit Bewässerung

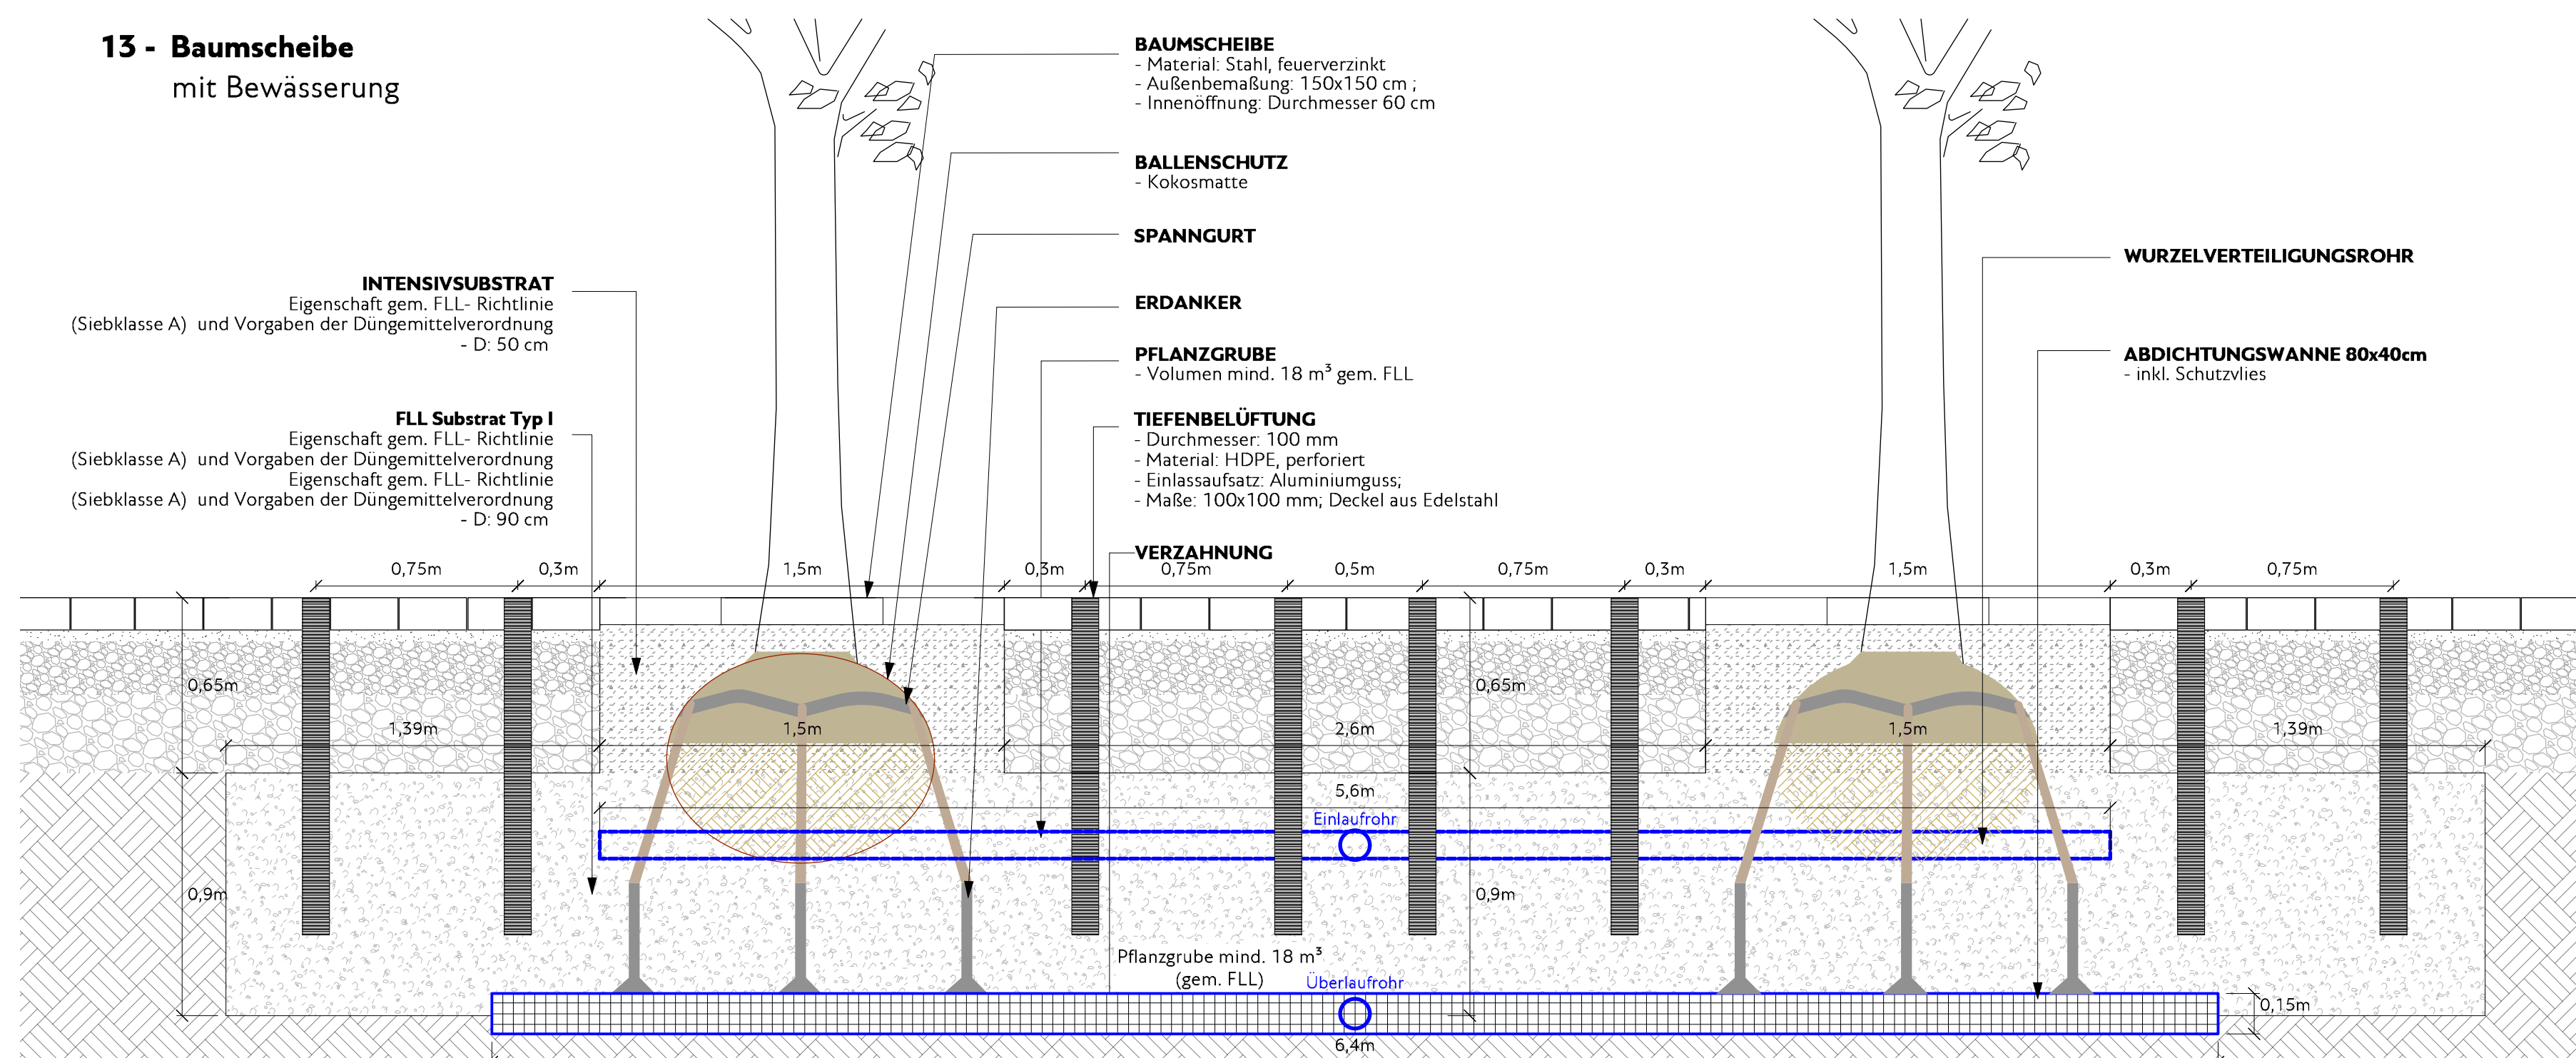


10 - PFLANZFLÄCHE

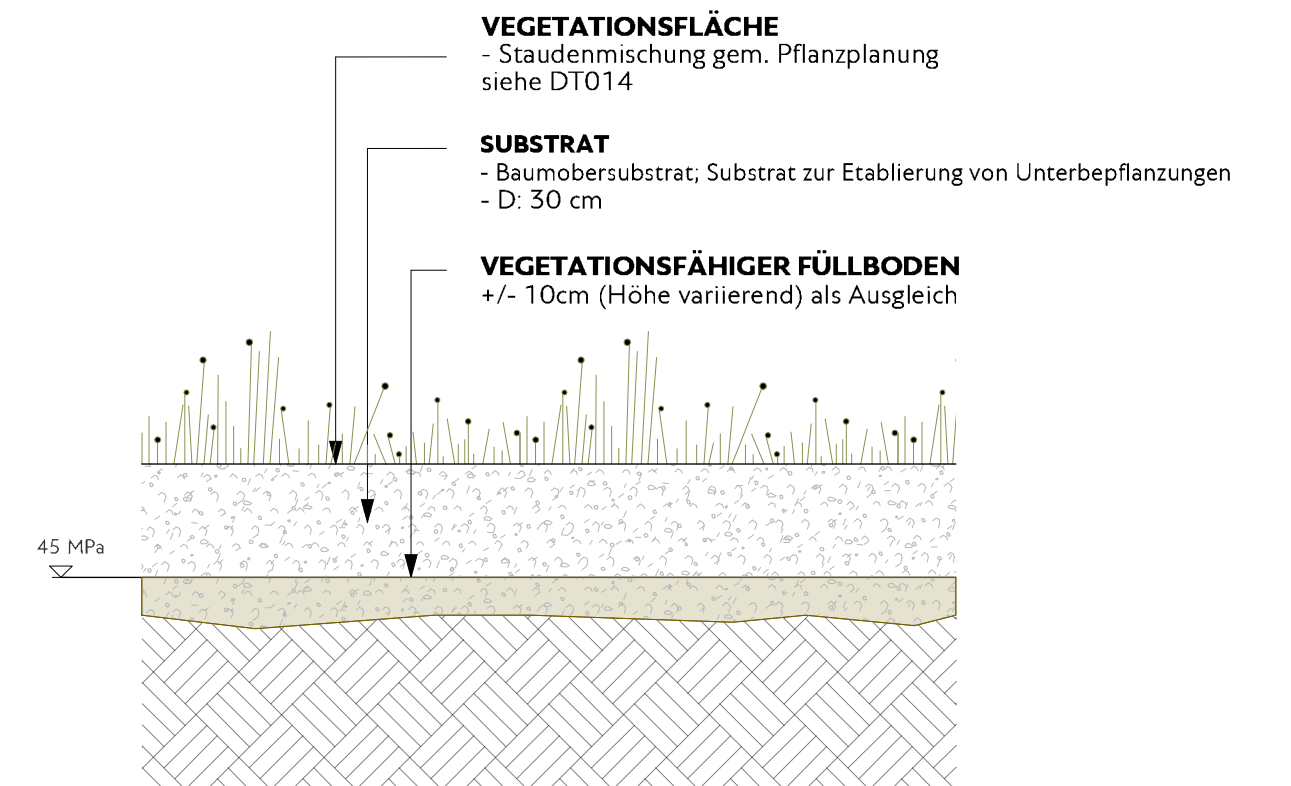

11 - ROLLRASEN

inkl. Drainage

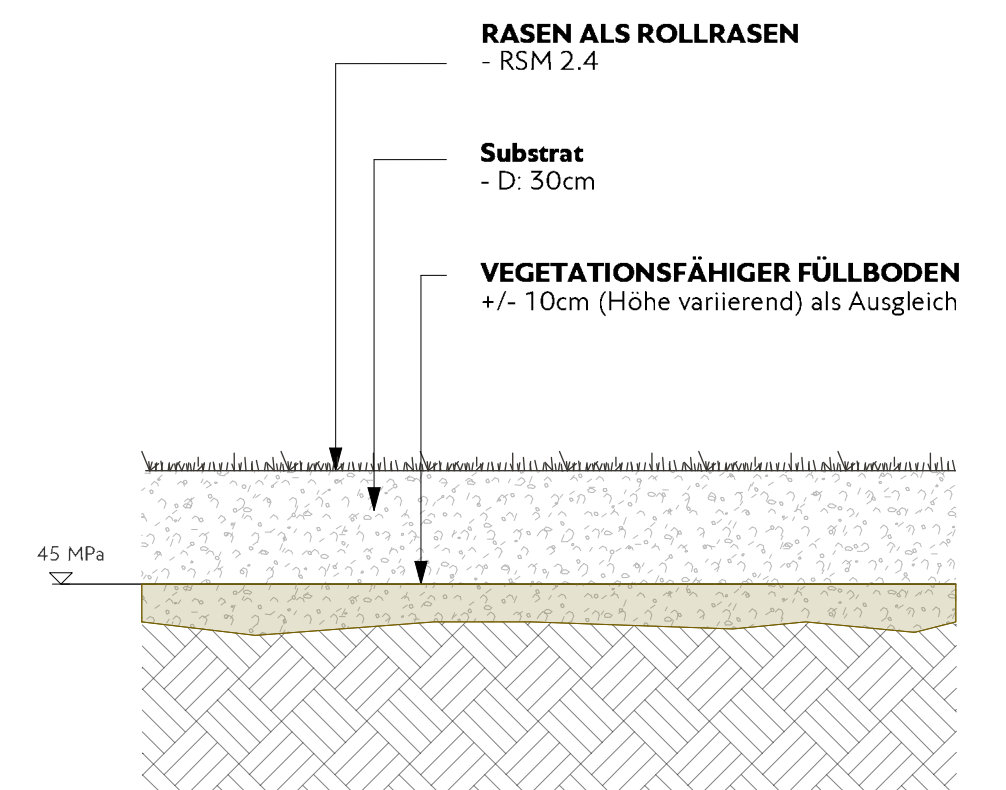

Bauvorhaben 25-08_Neugestaltung Barbarossaplatz		GREENBOX LANDSCHAFTS ARCHITEKTEN Partnerschaftsgesellschaft mbB Schäfer Pappe Patzelt Theisel Wiegand Köln Stuttgart Kassel Osnabrück Berlin Hauptsitz Gruner Weg 10, 50825 Köln Tel.: 0221 94 99 77-10 www.greenbox.la info@greenbox.la Bearbeitung Standort Köln	
Übersichtsplan		Unterschrift: GREENBOX	
Bauherr Stadt Essen Amt für Straßen und Verkehr Lindenallee 10, 45127 Essen	 	Unterschrift: Bauherr/Auftraggeber	
Verkehrsplanung BPR Ingenieure GmbH & Co. KG Ein Unternehmen der BPR Gruppe Müllen-Breakey - Straße 28, 45130 Essen, +49 201 125 169 0, info@bpr-essen.de	Unterschrift: Bauherr/Auftraggeber		
Inhalt Vegetation + Baumpflanzung in befestigter Fläche	Plannummer 25-08_AP_RD_003_Vegetation_0		
Planstufe LP5	Datum 24.08.2026	Maßstab 1:20	Planformat DIN A1
		Gezeichnet LB, JP	Geprüft
Planungsgrundlage von: Plangrundlage Architekt / Index / Datum Plangrundlage Vermesser / Index / Datum			