





Schnitt AA'

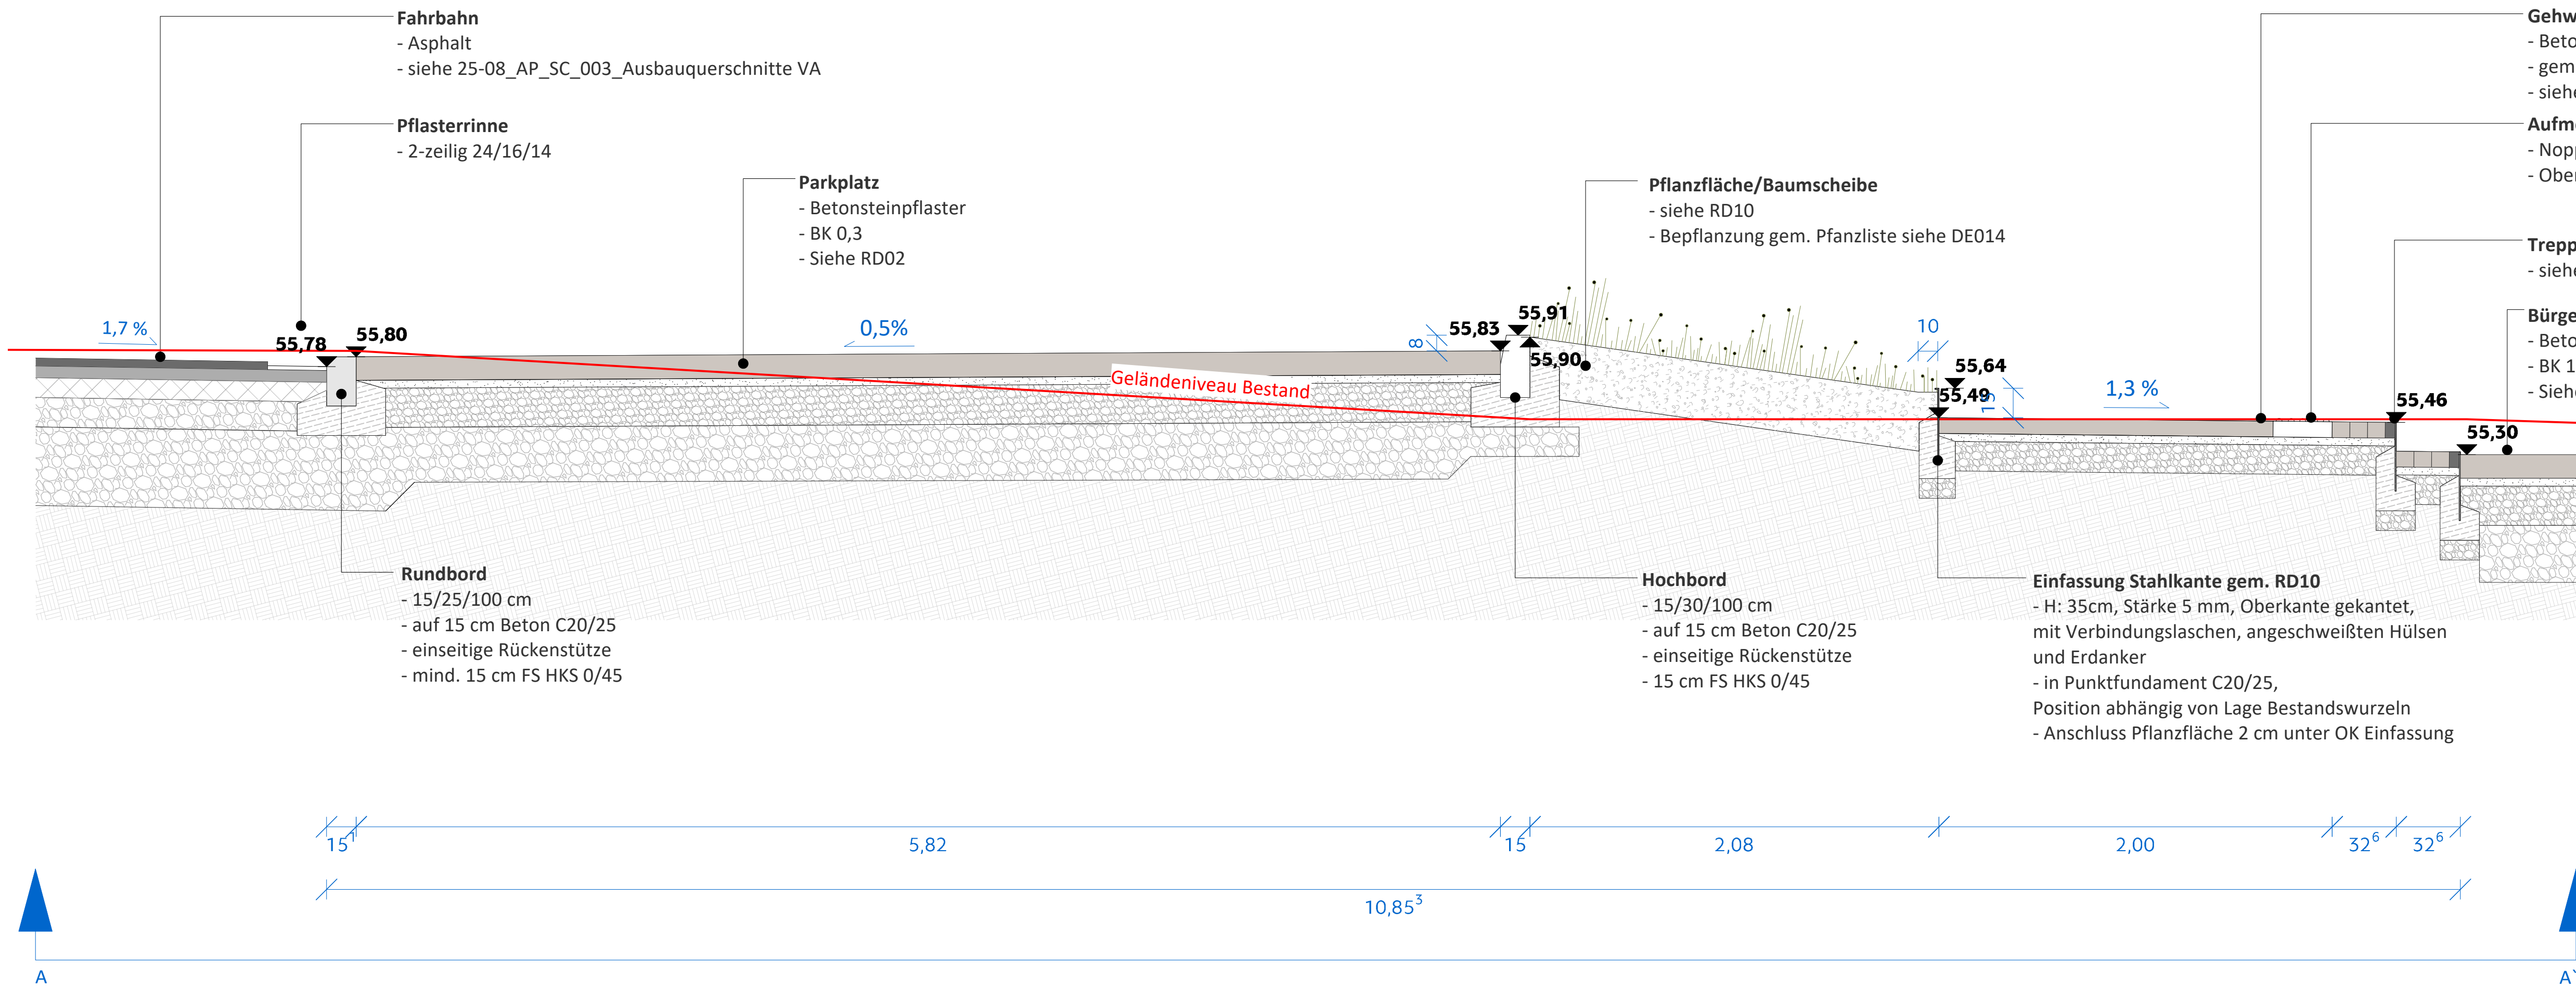

Schnitt BB'

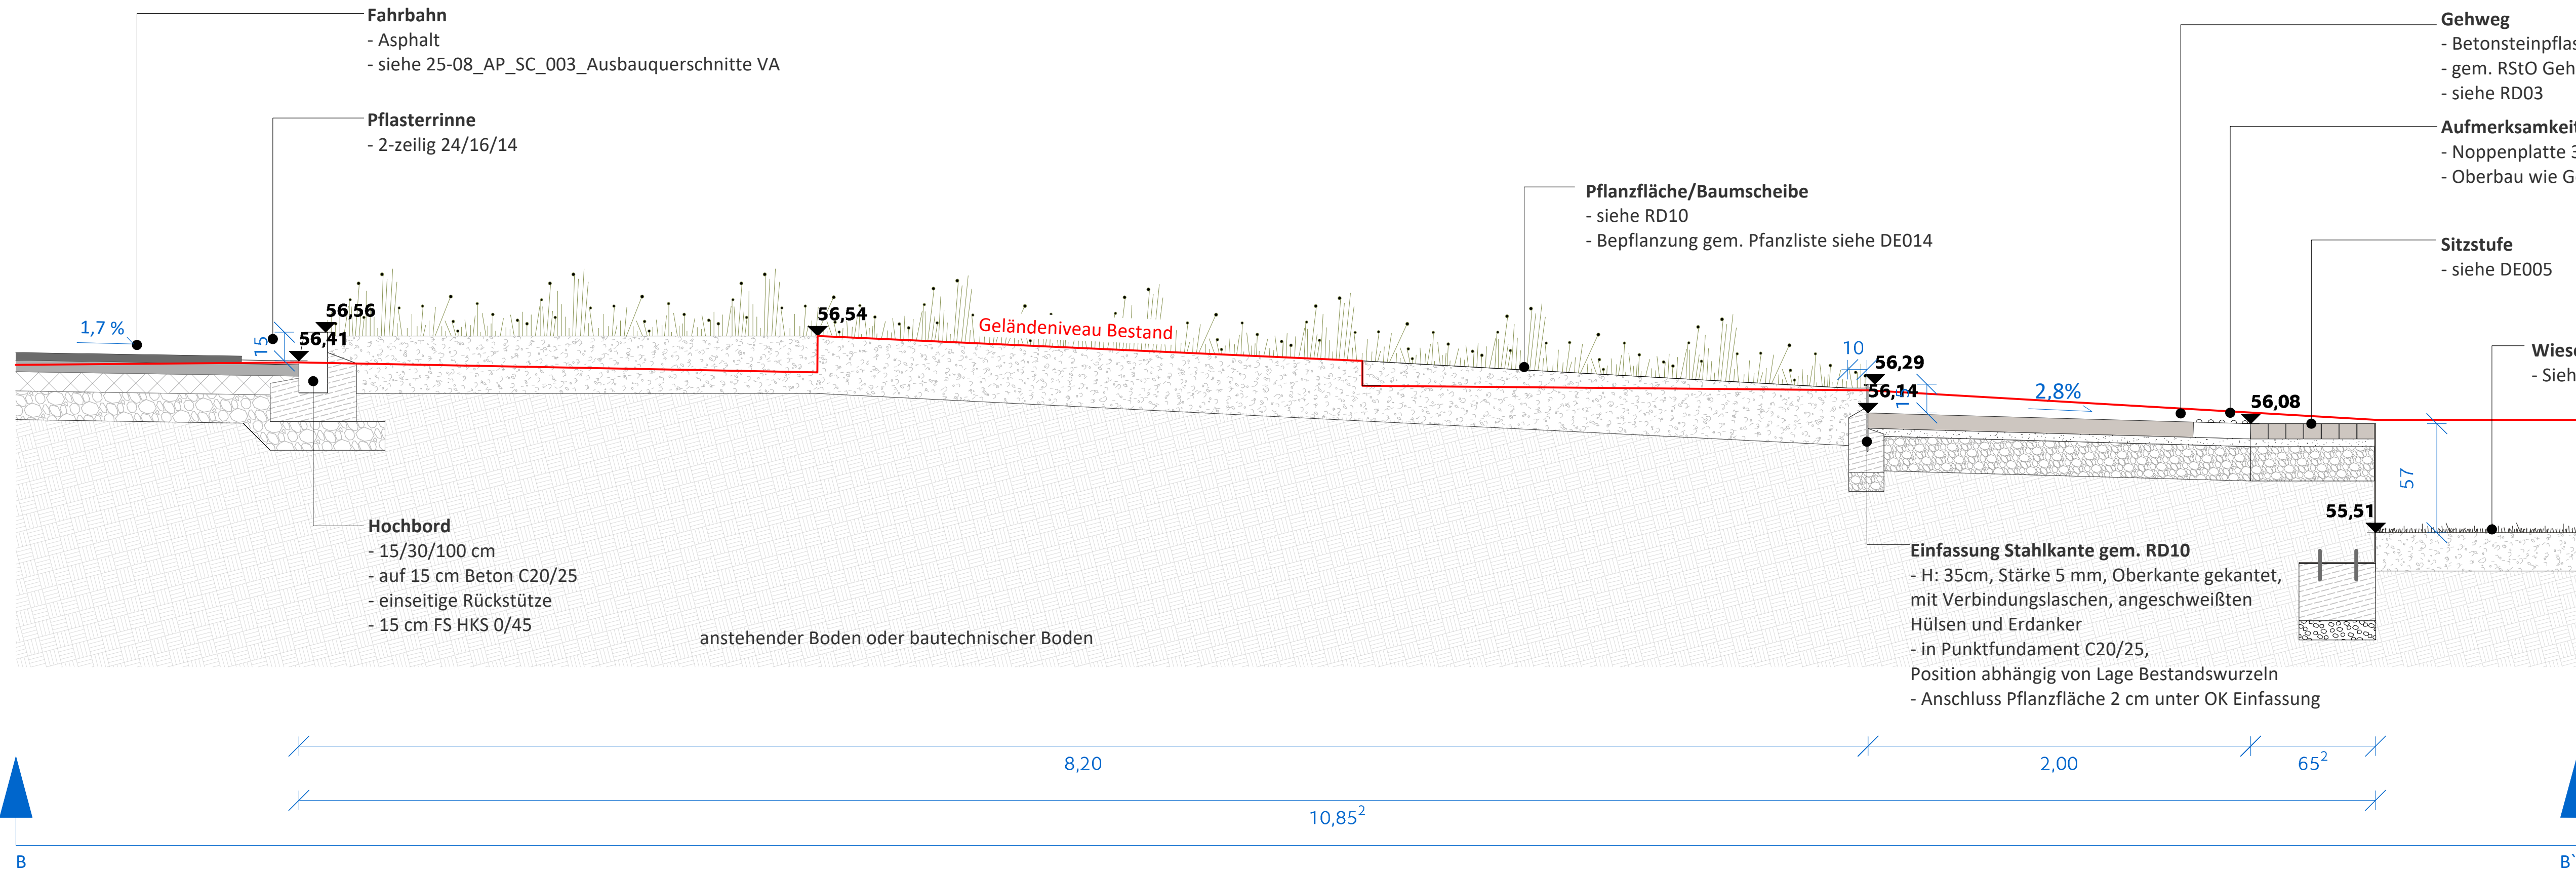

Schnitt CC'

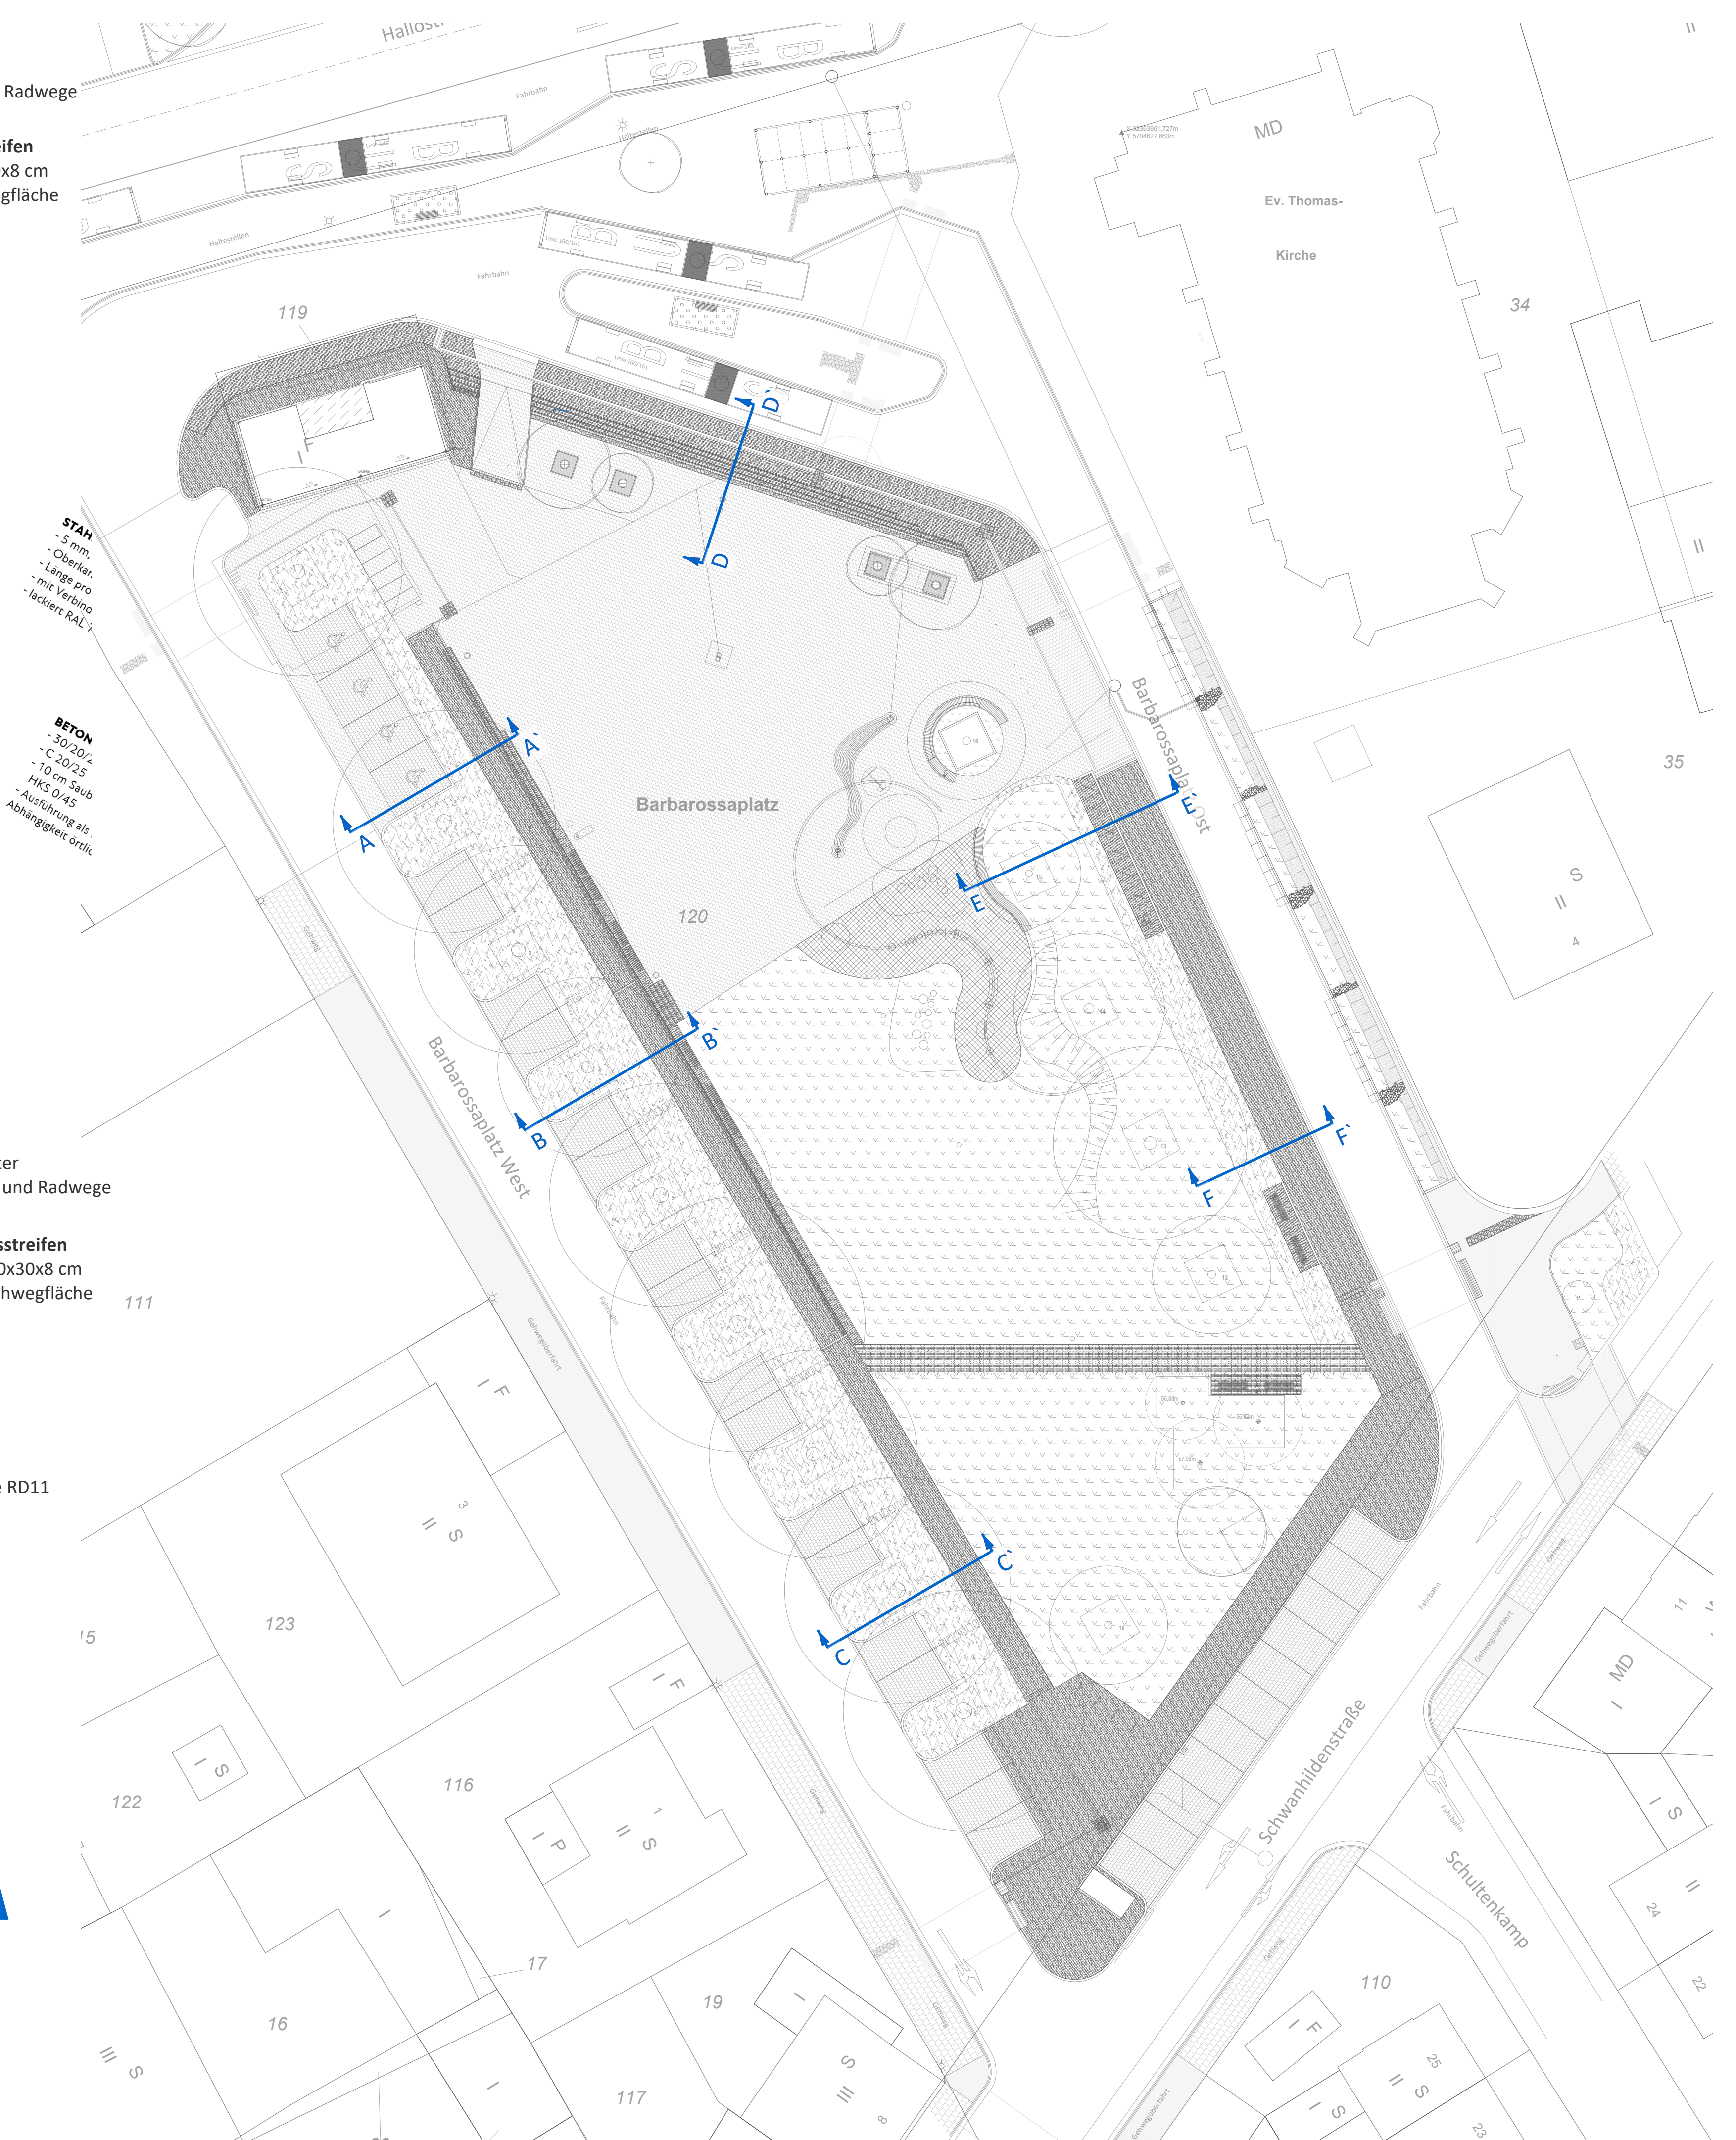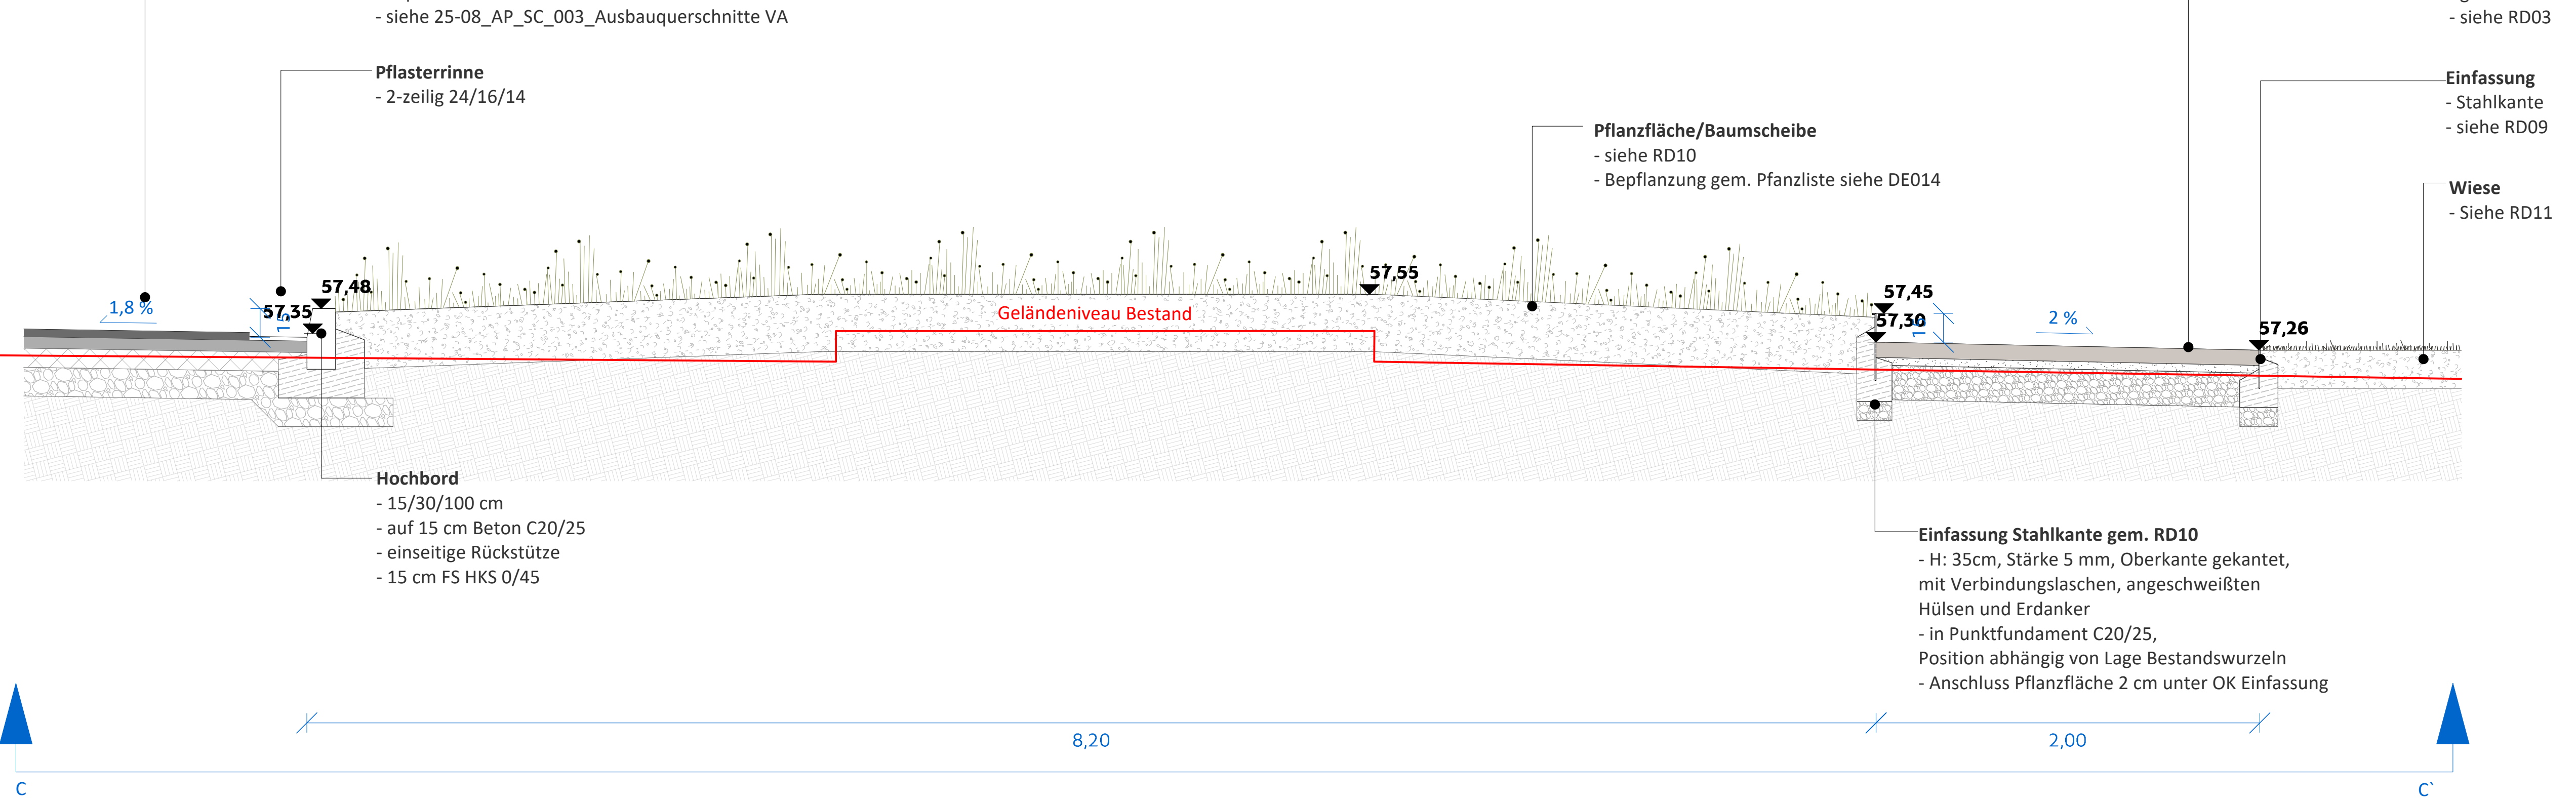

Index	Datum	Gez.	Änderungsbeschreibung
Bauvorhaben 25-08 Neugestaltung Barbarossaplatz, Essen			
Übersichtsplan			
GREENBOX LANDSCHAFTS ARCHITEKTEN Partnerschaftsgesellschaft mbH Sachverständigen / Partner / Theodor / Vagstad Köln / Stuttgart / Kassel / Oberhausen Hauptstadt Cottener Weg 10, 50825 Köln Tel.: 0221 34 99 17-10 www.greenbox.de info@greenbox.de Bearbeitung Stadler Köln Unterschrift: GREENBOX			
Bauherr	Stadt Essen Amt für Straßen und Verkehr Lindendamm 10, 45127 Essen	STADT ESSEN amt für straßen und verkehr	
Verkehrsplanung	BPR Ingenieure GmbH & Co. KG Ein Unternehmen der BPR Gruppe Hilberstraße 20, 45150 Essen +49 201 135 1800 - info@bpr.com		Unterschrift: Bauherr/Auftraggeber
Inhalt Schnitte A-C	Plannummer 25-08_AP_SC_001_Geländeschnitte_G		
Planstufe LP5	Datum 24.08.2026	Maßstab 1:20, 1:250	Planformat DIN A0
		Geszeichnet JP	Geprüft
Planungsgrundlage von: Planungsgrundlage / Index / Datum Planungsgrundlage / Index / Datum			