





Schnitt DD´

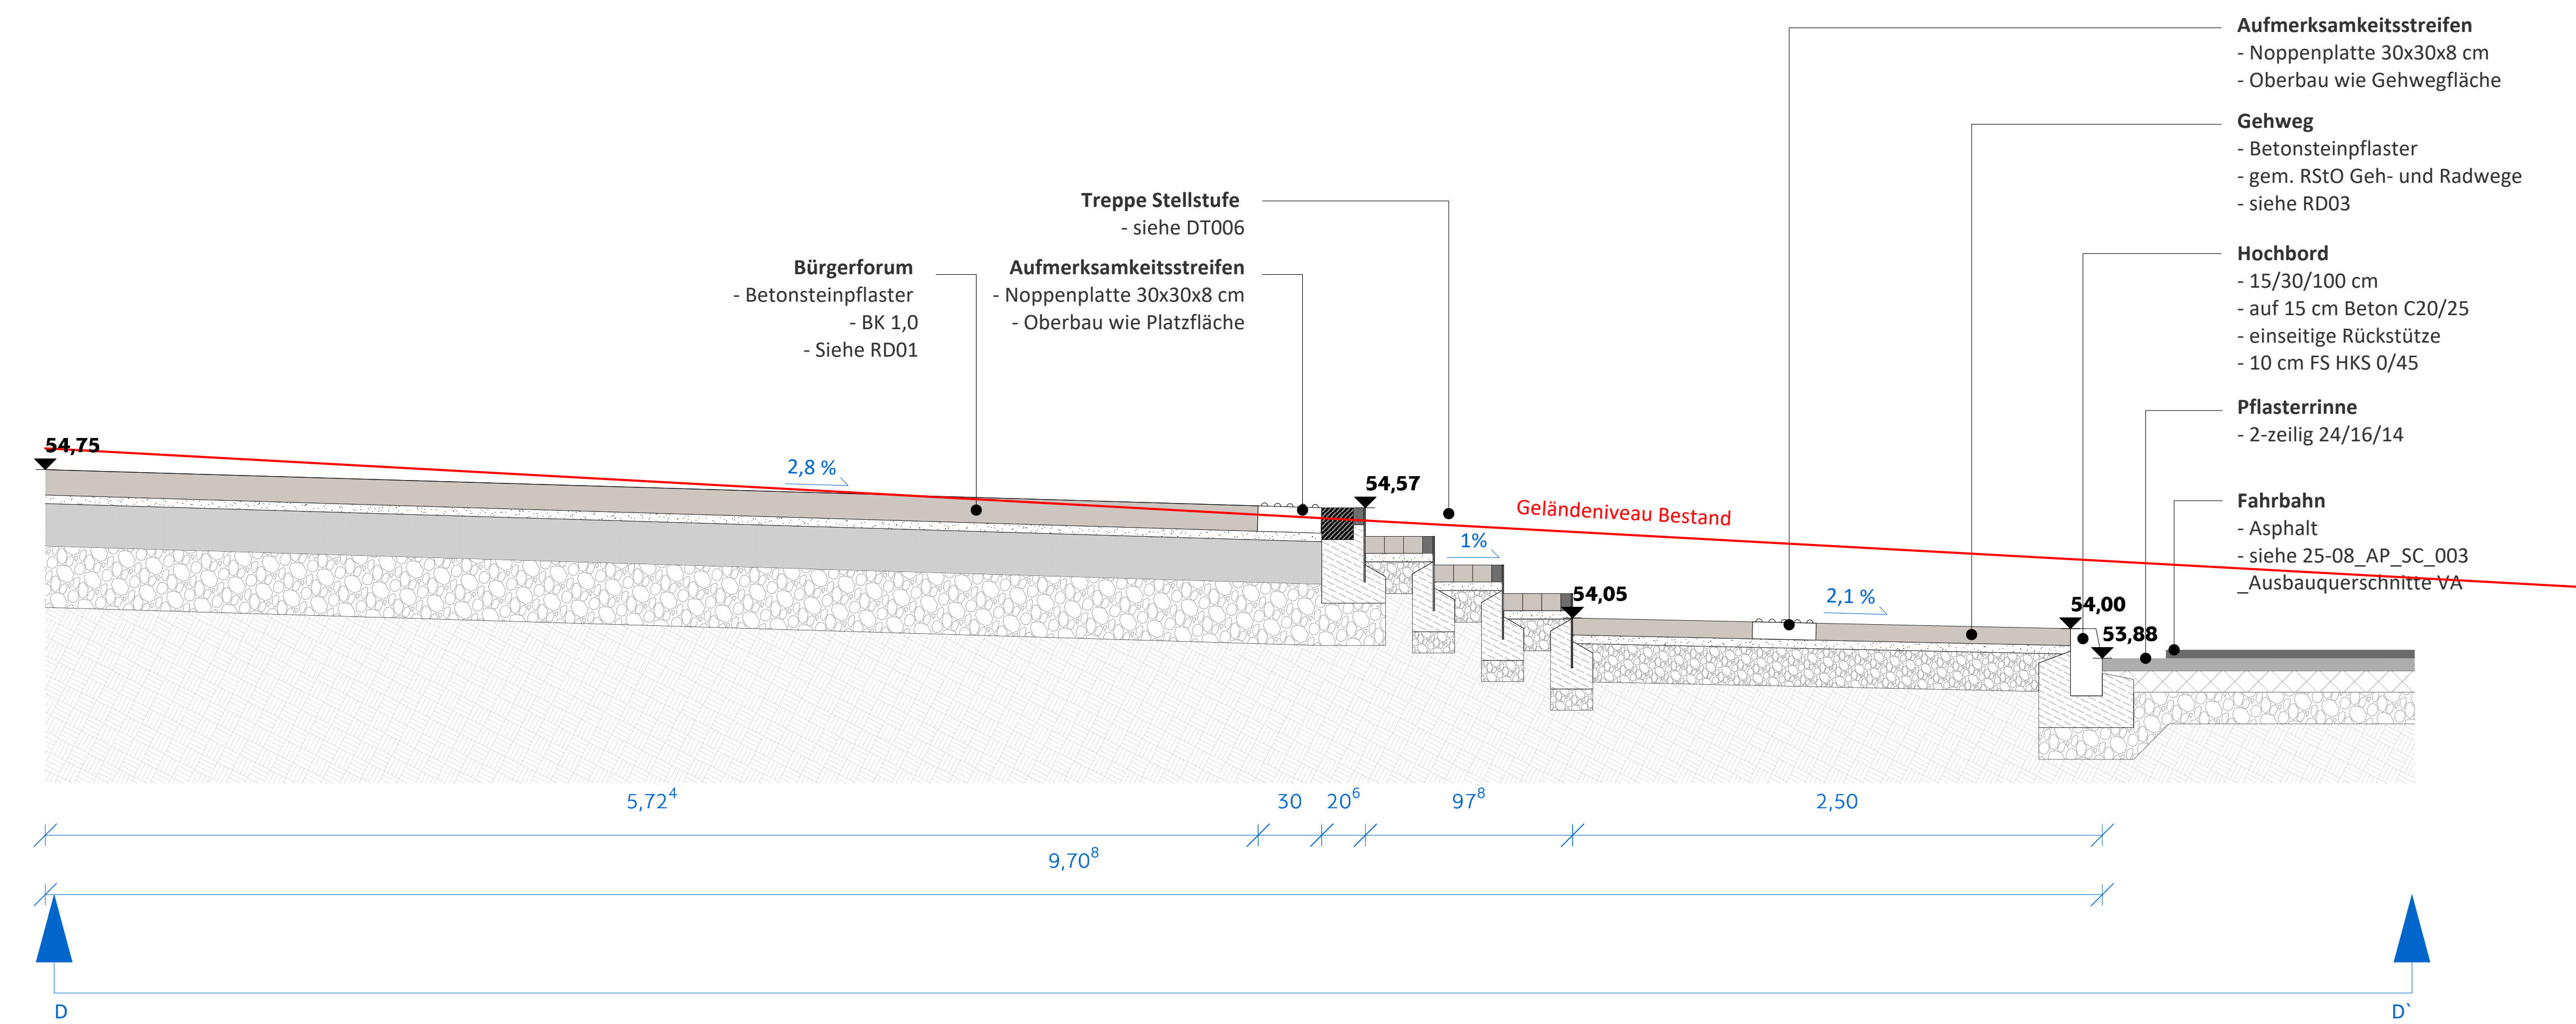

Schnitt FF´

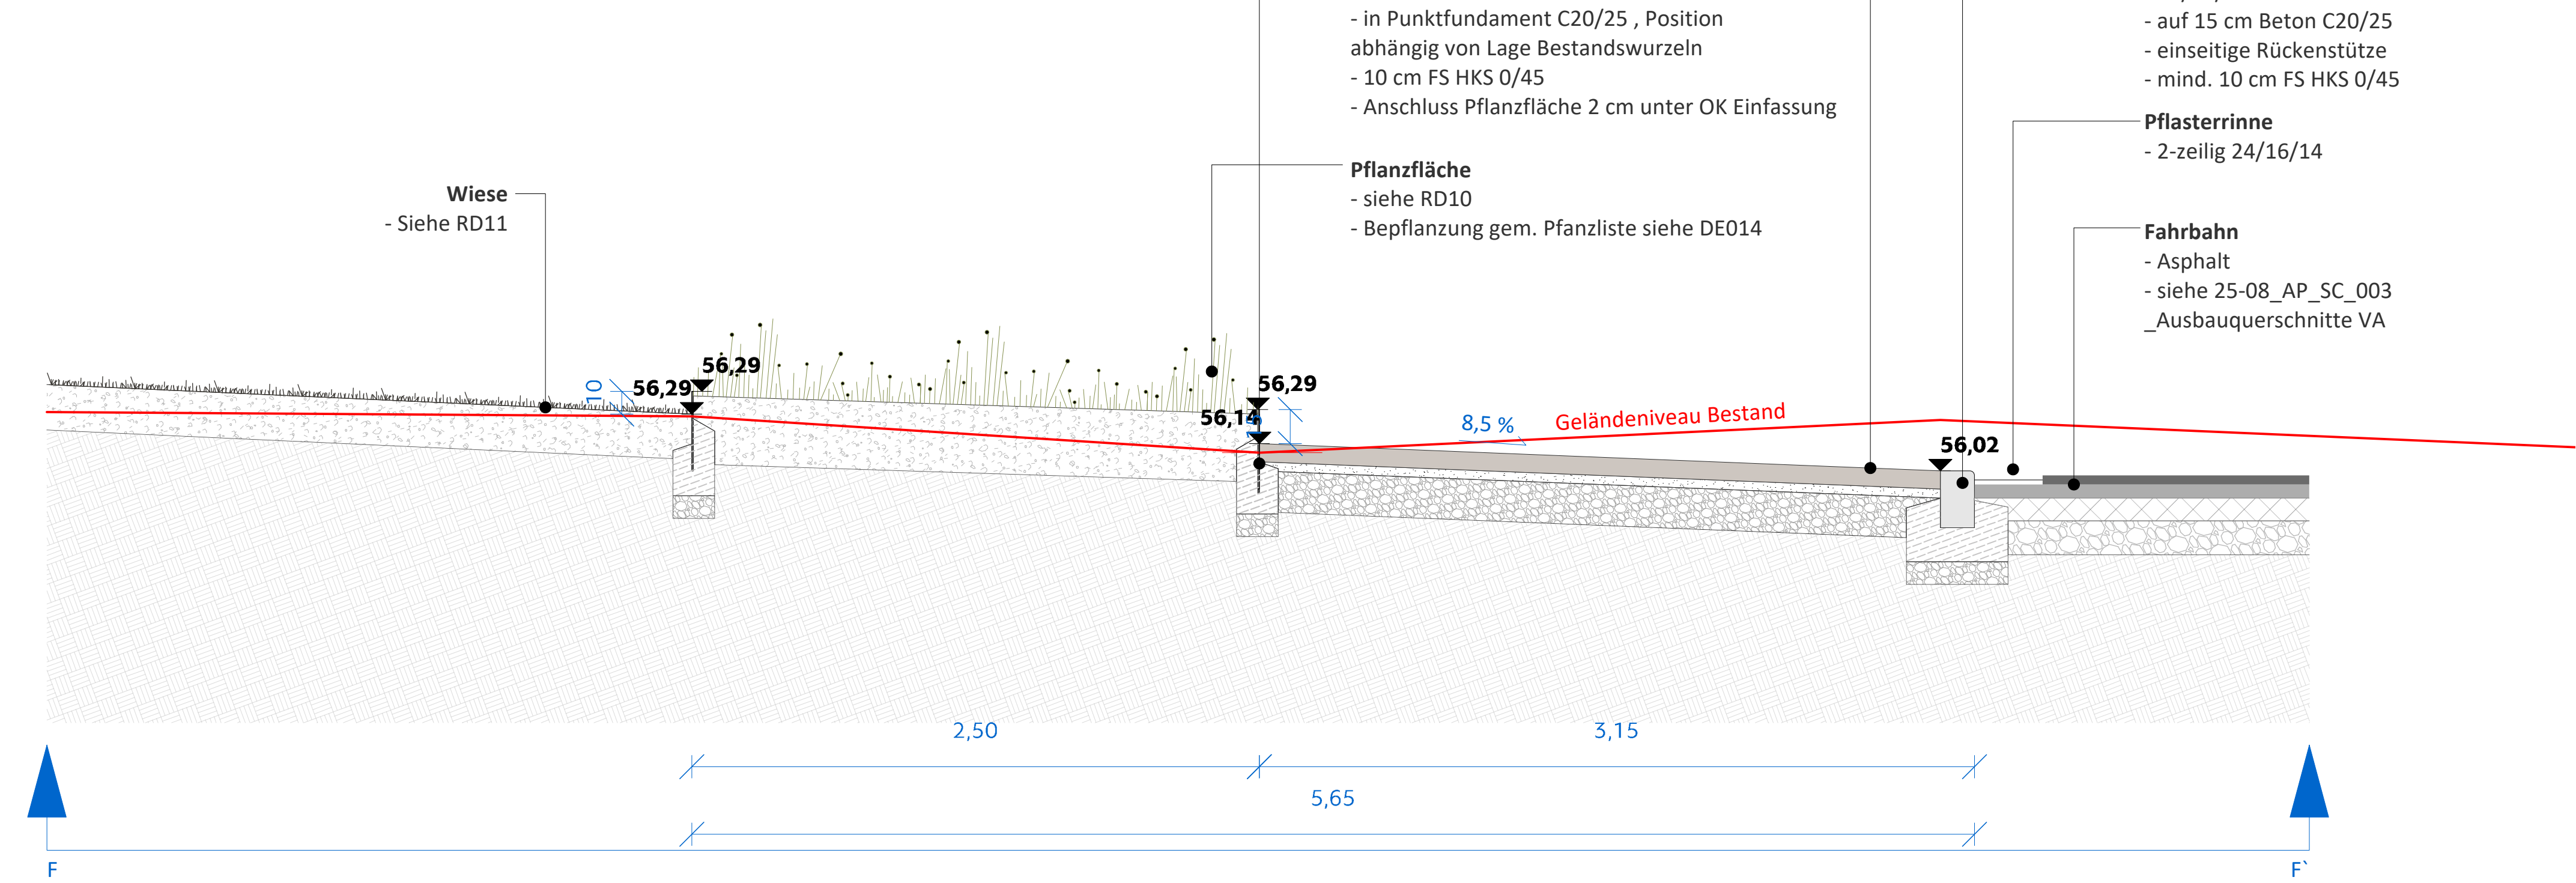

Schnitt EE´

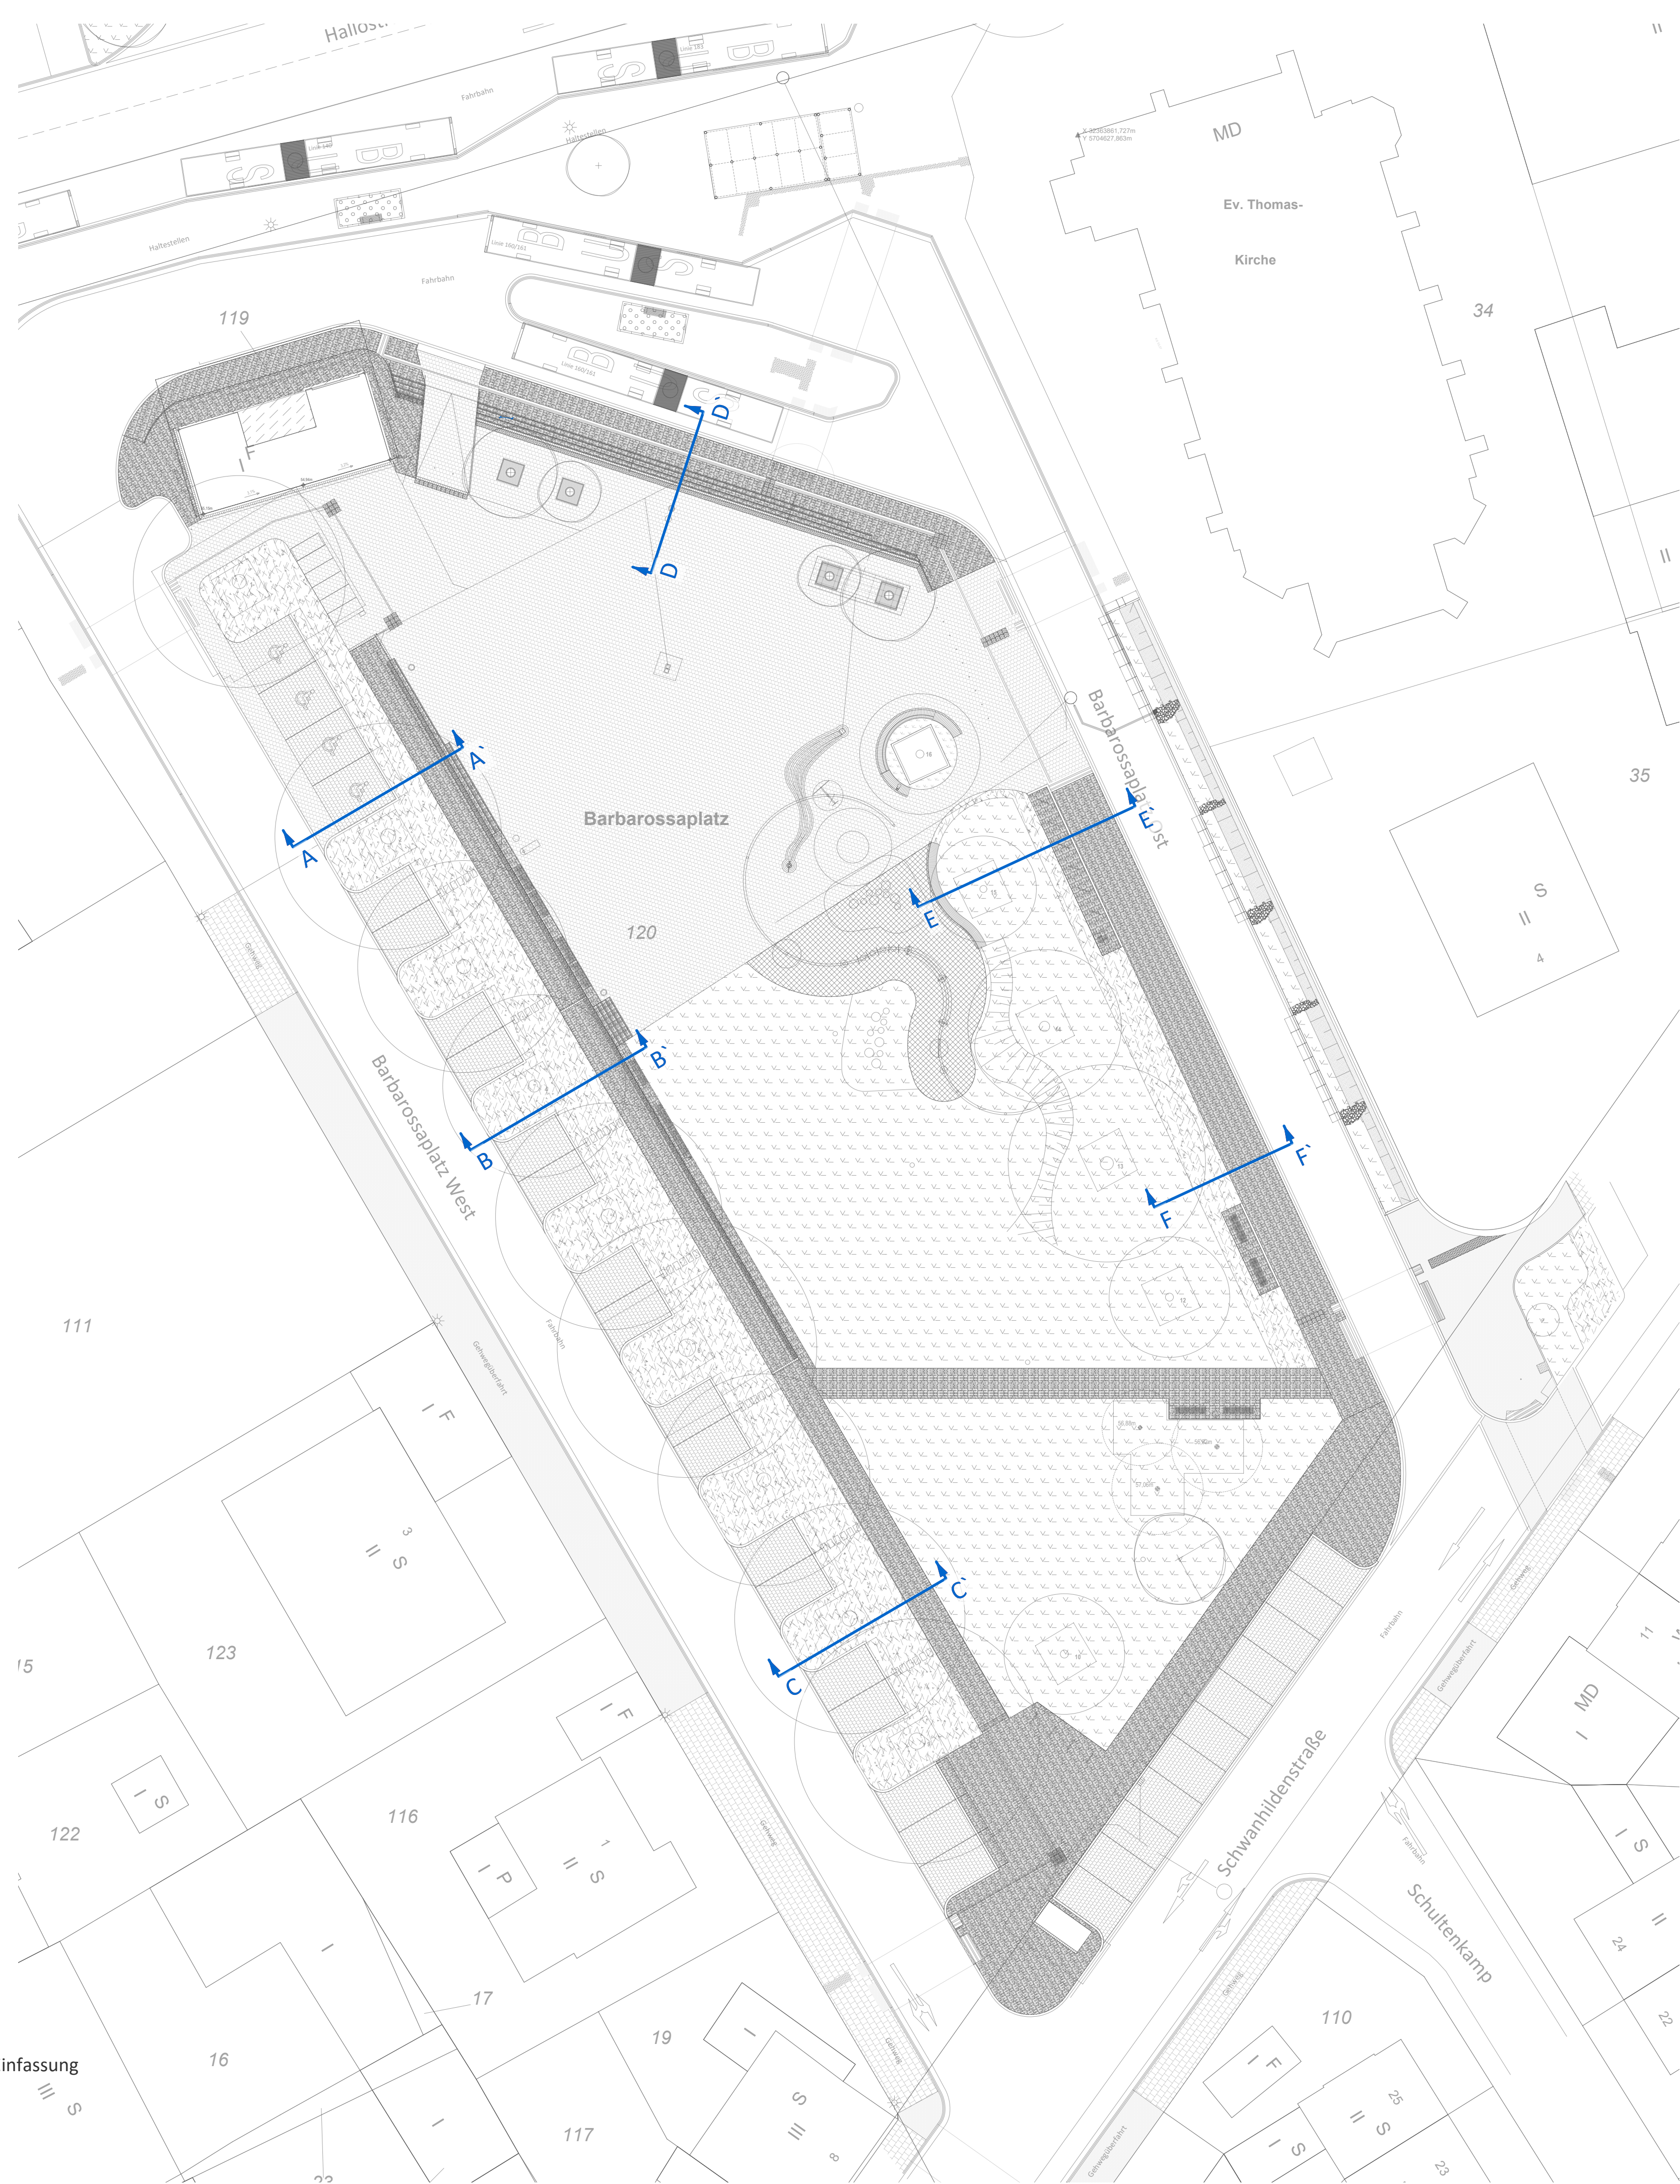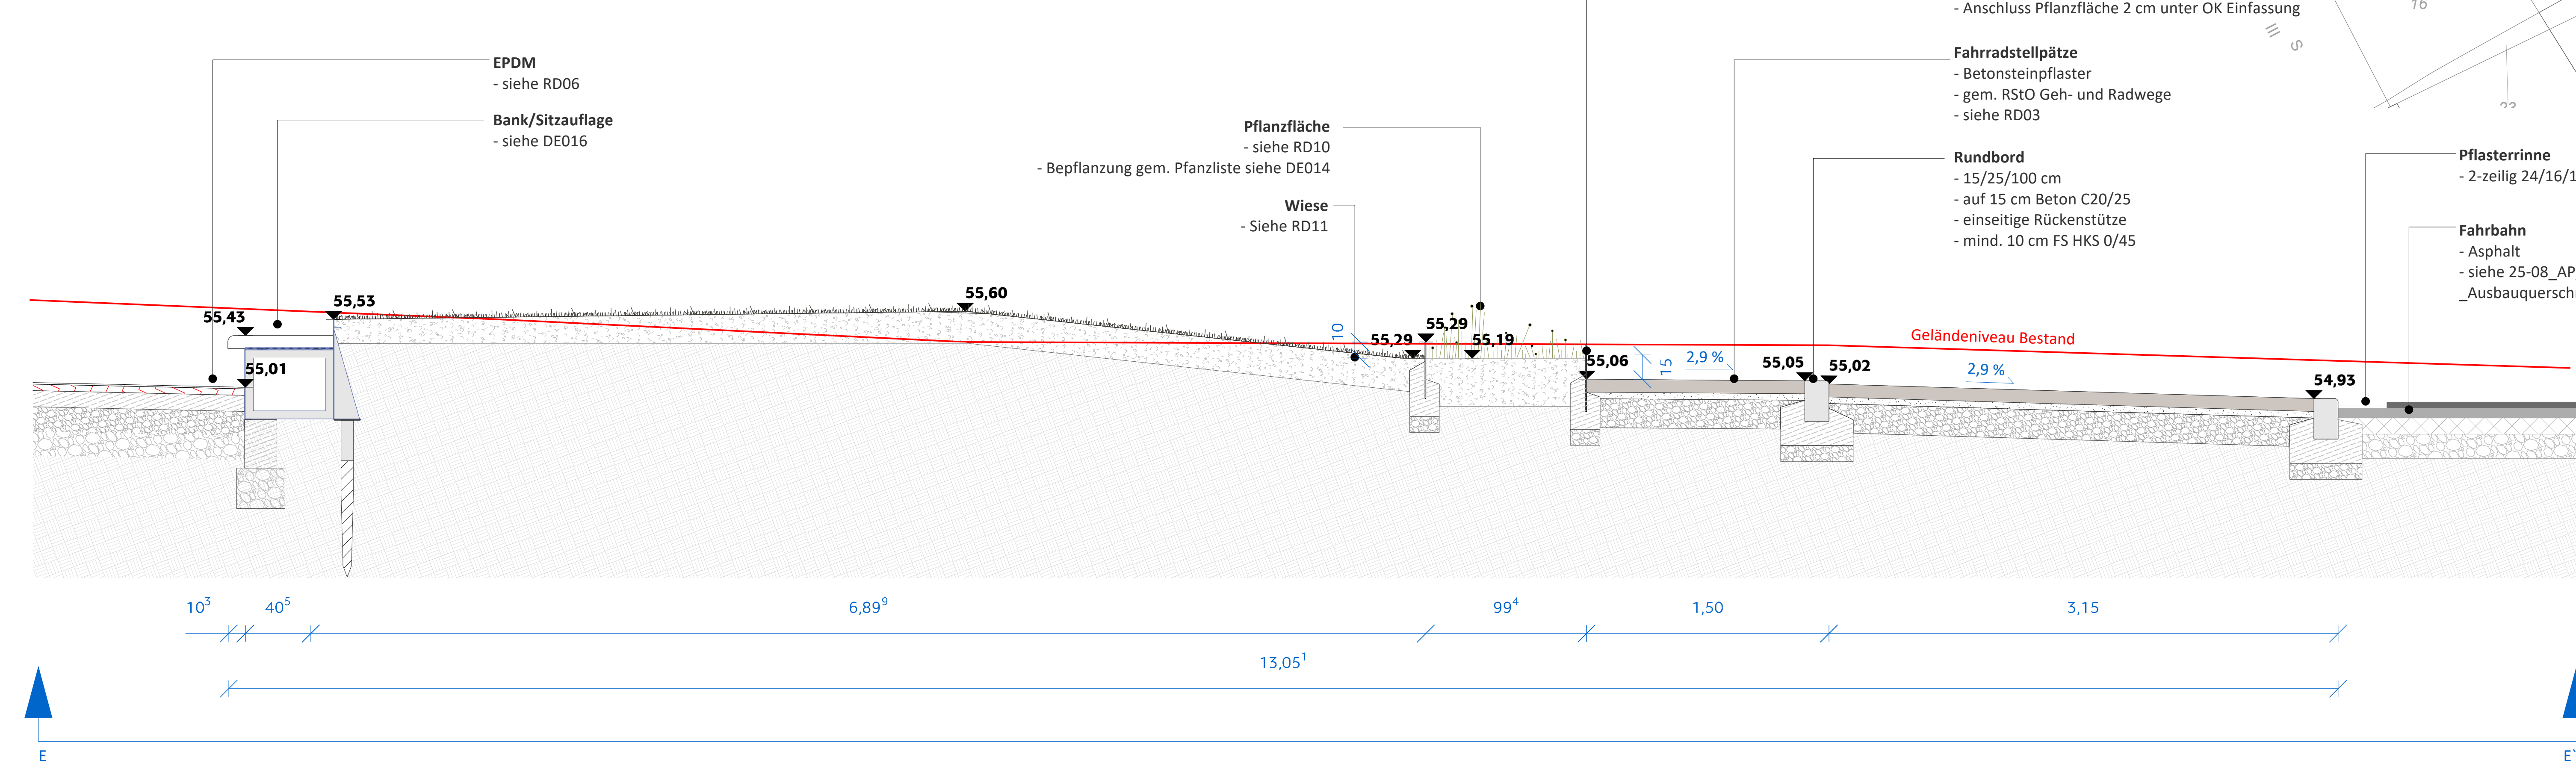

Index	Datum	Gez.	Änderungsbeschreibung

Bauprojekt:
25-08 Neugestaltung Barbarossaplatz, Essen

Übersichtsplan:

GREENBOX
LANDSCHAFTS
ARCHITEKTEN

Partnerschaftsgesellschaft mbH
Siedler / Partner / Theodor / Wagner
Köln / Stuttgart / Kassel / Oberbrück
Berlin

Hauptbüro:
Cramer Weg 10, 50825 Köln
Tel.: 0221 34 99 17-10
www.greenbox.de | info@greenbox.de

Bearbeitung:
Stadler Köln

Unterschrift: GREENBOX

Bauherr:	Stadt Essen Amt für Straßen und Verkehr Luisenpark 10, 45127 Essen	STADT ESSEN amt für straßen und verkehr
Verkehrsanleitung:	BPR Ingenieure GmbH & Co. KG Ein Unternehmen der BPR Gruppe Hilberstraße 20a/26, 45150 Essen +49 (0) 201 135 189-0 info@bpr.com.de	
Inhalt:	Schnitte D-F	Plannummer: 25-08_AP_SC_002_Geländeschnitte_0
Planstufe:	LP5	Datum: 24.08.2026
Maßstab:	1:20, 1:250	Planformat: DIN A0
Gemessen:	JP	Gezeichnet: JP
Geprüft:		

Planungsgrundlage von:
Planungsgrundlage: Verkehr / Index / Datum
Planungsgrundlage: Vermessung / Index / Datum