


Achse 2: Barbarossaplatz

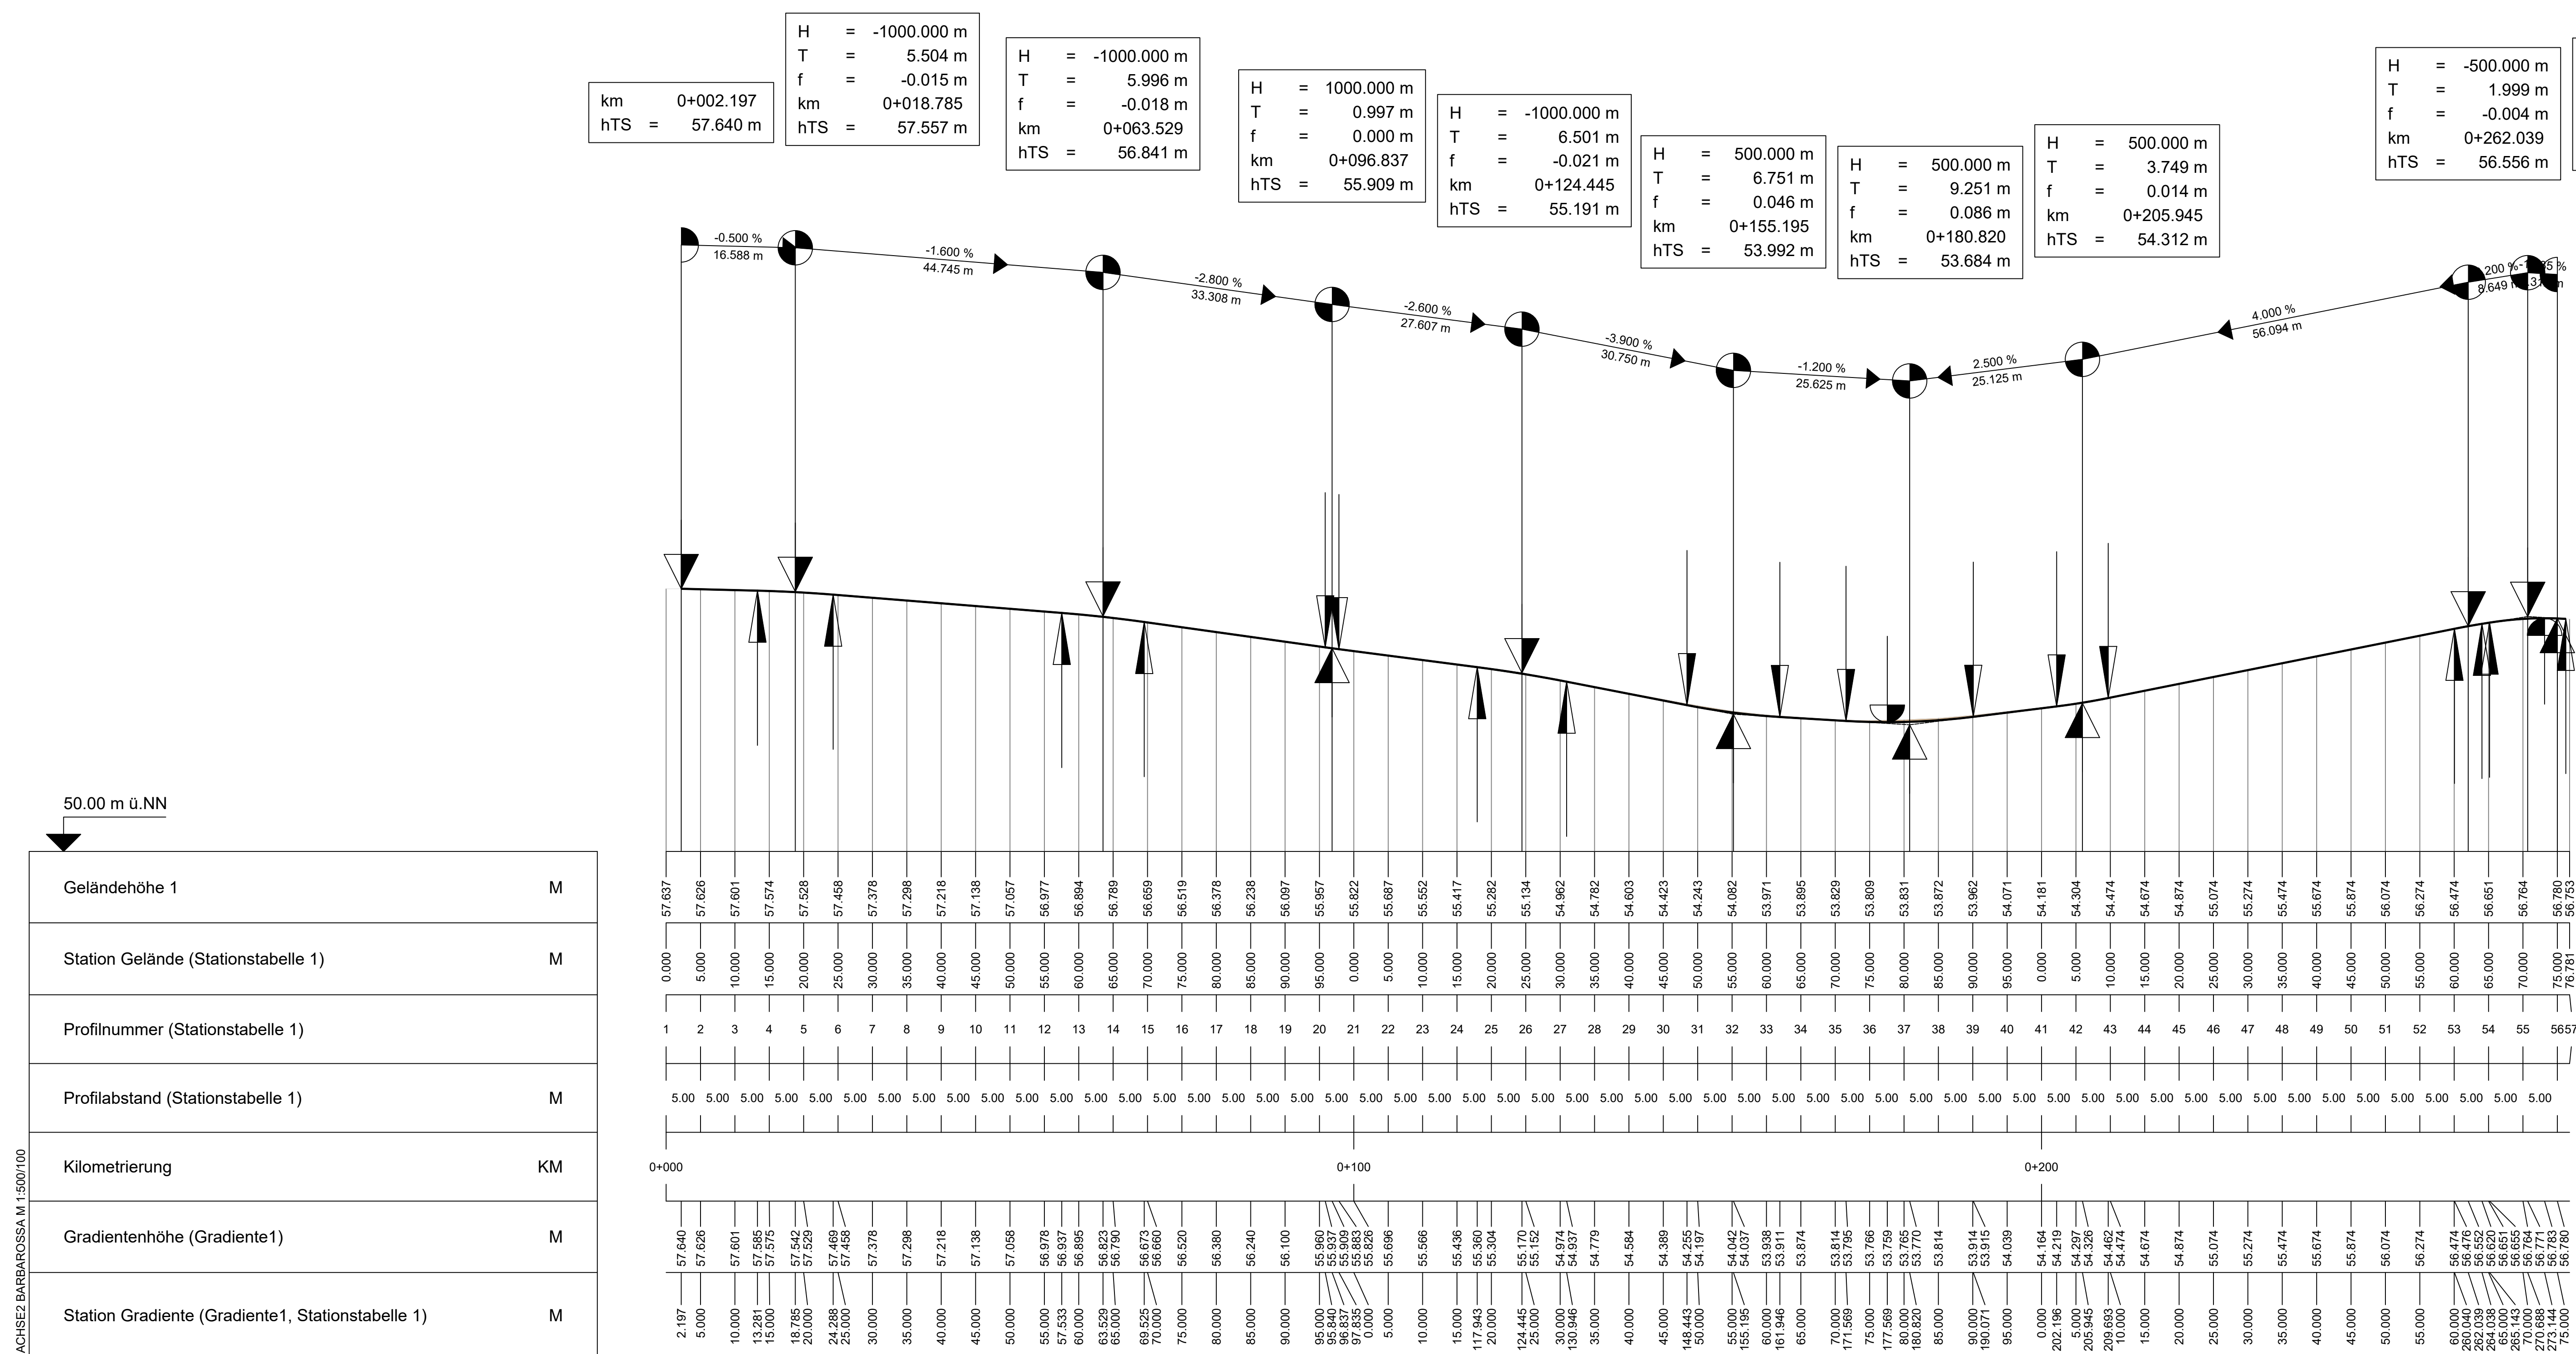

Index	Datum	Art der Änderung	Bearbeitet				
Projekt		Barbarossaaplatz Stadt Essen					
Auftraggeber		Stadt Essen Amt für Straßen und Verkehr					
Ländeinfo		10-45127-Essen					
Planung		 Ingenieure GmbH & Co. KG Ein Unternehmen der BPRGruppe Müller-Straße 29a · 45133 Essen +49 201 125 169-0 info@bpr-essen.de					
Leistungsphase							
Ausführungsplanung							
Planberechnung		25-08_AP_SC_005_Längsschnitte 2_0 Längsschnitte Barbarossaaplatz					
Projektnummer	Malstrich M 1:500/1:00 DIN A0 Blattgröße	Datum 18.06.2026	Bearbeitet MWI	Gepfirt		Plannummer SC_005	