


Achse 4: Schwanhildenstraße

km	0+001.632	H	= -500.000 m	H	= -500.000 m	f	= 0.000 m	f	= 0.000 m	f	= 0.000 m	f	= 0.000 m	km	0+083.630
hTS	= 57.712 m	T	= 2.001 m	T	= 1.510 m	km	0+064.180	km	0+068.030	km	0+071.730	km	0+074.651	hTS	= 56.162 m
		f	= -0.004 m	f	= -0.002 m	hTS	= 56.752 m	hTS	= 56.822 m	hTS	= 56.712 m	hTS	= 56.476 m		
		km	0+007.881	km	0+021.156										
		hTS	= 57.687 m	hTS	= 57.528 m										

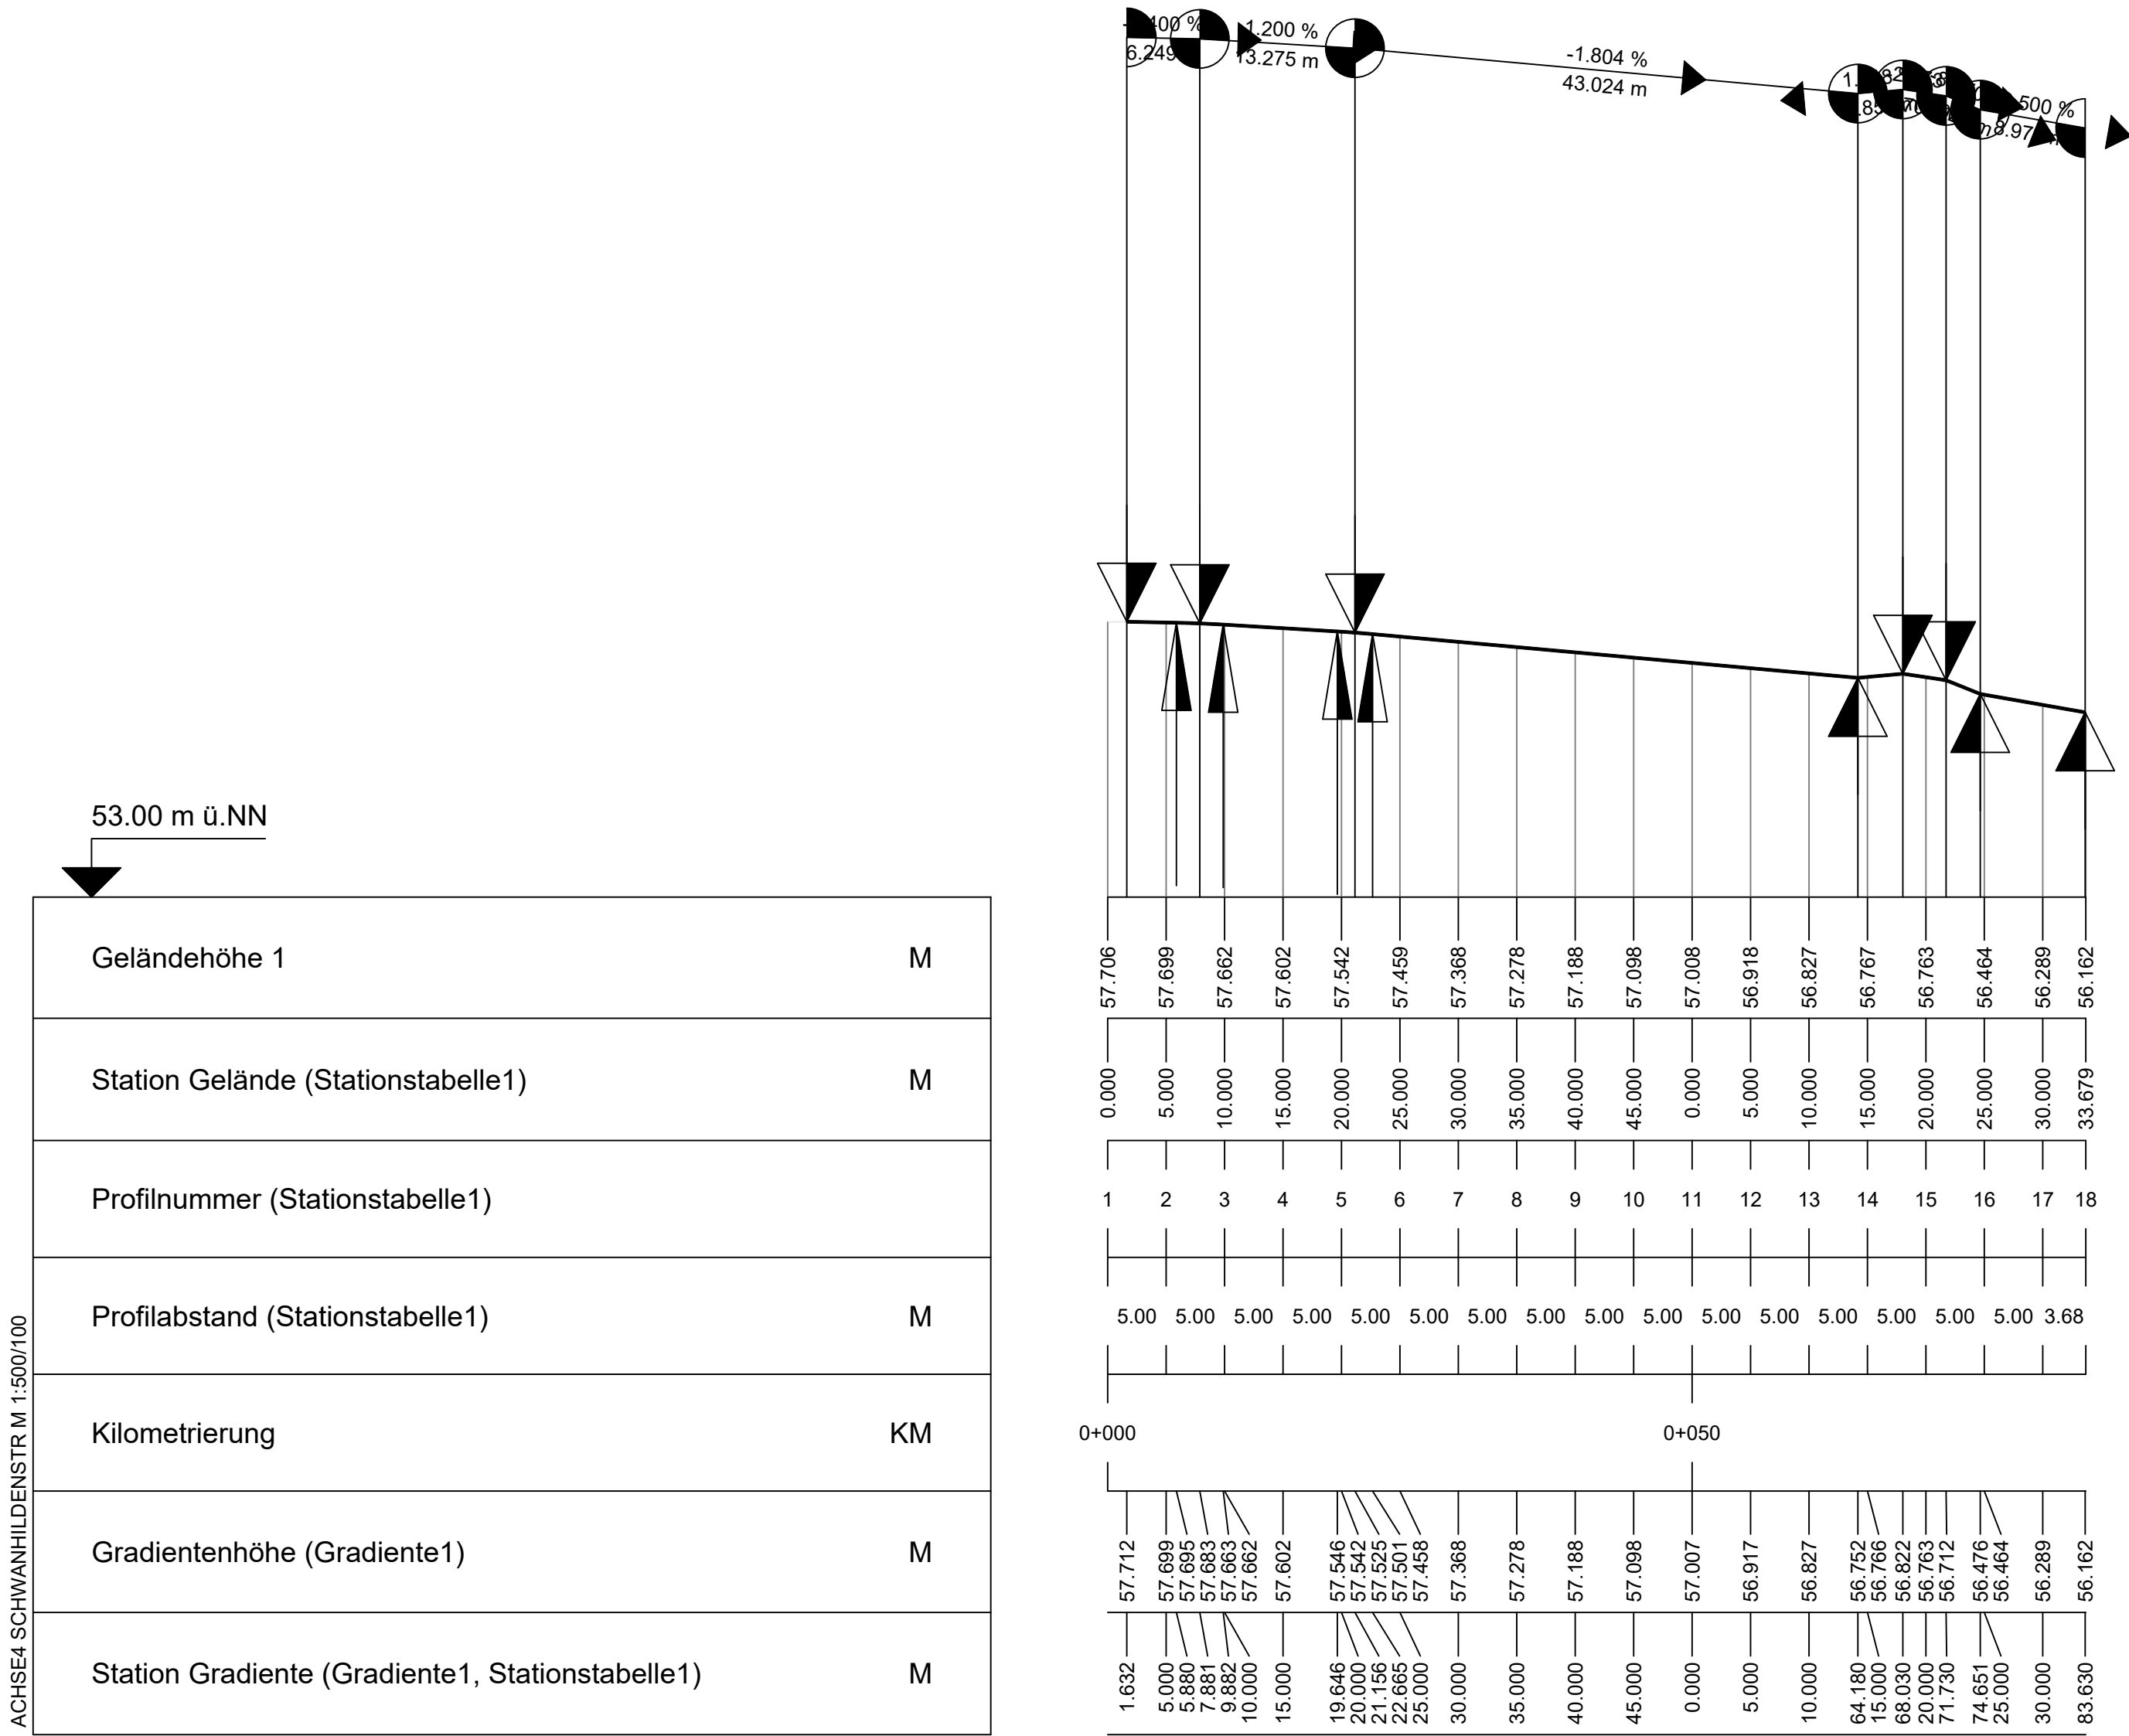

Index	Datum	Art der Änderung				Bearbeitet
Projekt	Barbarossaplatz Stadt Essen					
Auftraggeber	Stadt Essen Amt für Straßen und Verkehr Lindenallee 10 45127 Essen					
Planung	BPR Ingenieure GmbH & Co. KG Ein Unternehmen der BPRGruppe Müller-Breslau-Straße 28, 45130 Essen +49 201 125 169 0 info@bpr-essen.de					GREENBOX LANDSCHAFTS ARCHITEKTEN Partnerschaftsgesellschaft mbH Runder Platz 1, 40221 Düsseldorf Grüner Weg 10, 50825 Köln Tel.: 0221 94 99 77-10 www.greenbox.la info@greenbox.la
Leistungsphase	Ausführungsplanung					
Planbezeichnung	25-08_AP_SC_006_Längsschnitte 3_0 Längsschnitt Schwanhildenstraße					
Projektnummer	Maßstab	Datum	Bearbeitet	Geprüft	Plannummer	
3670	M 1:500/100 DIN A1 Blattgröße	18.06.2026	MWI		SC_006	