


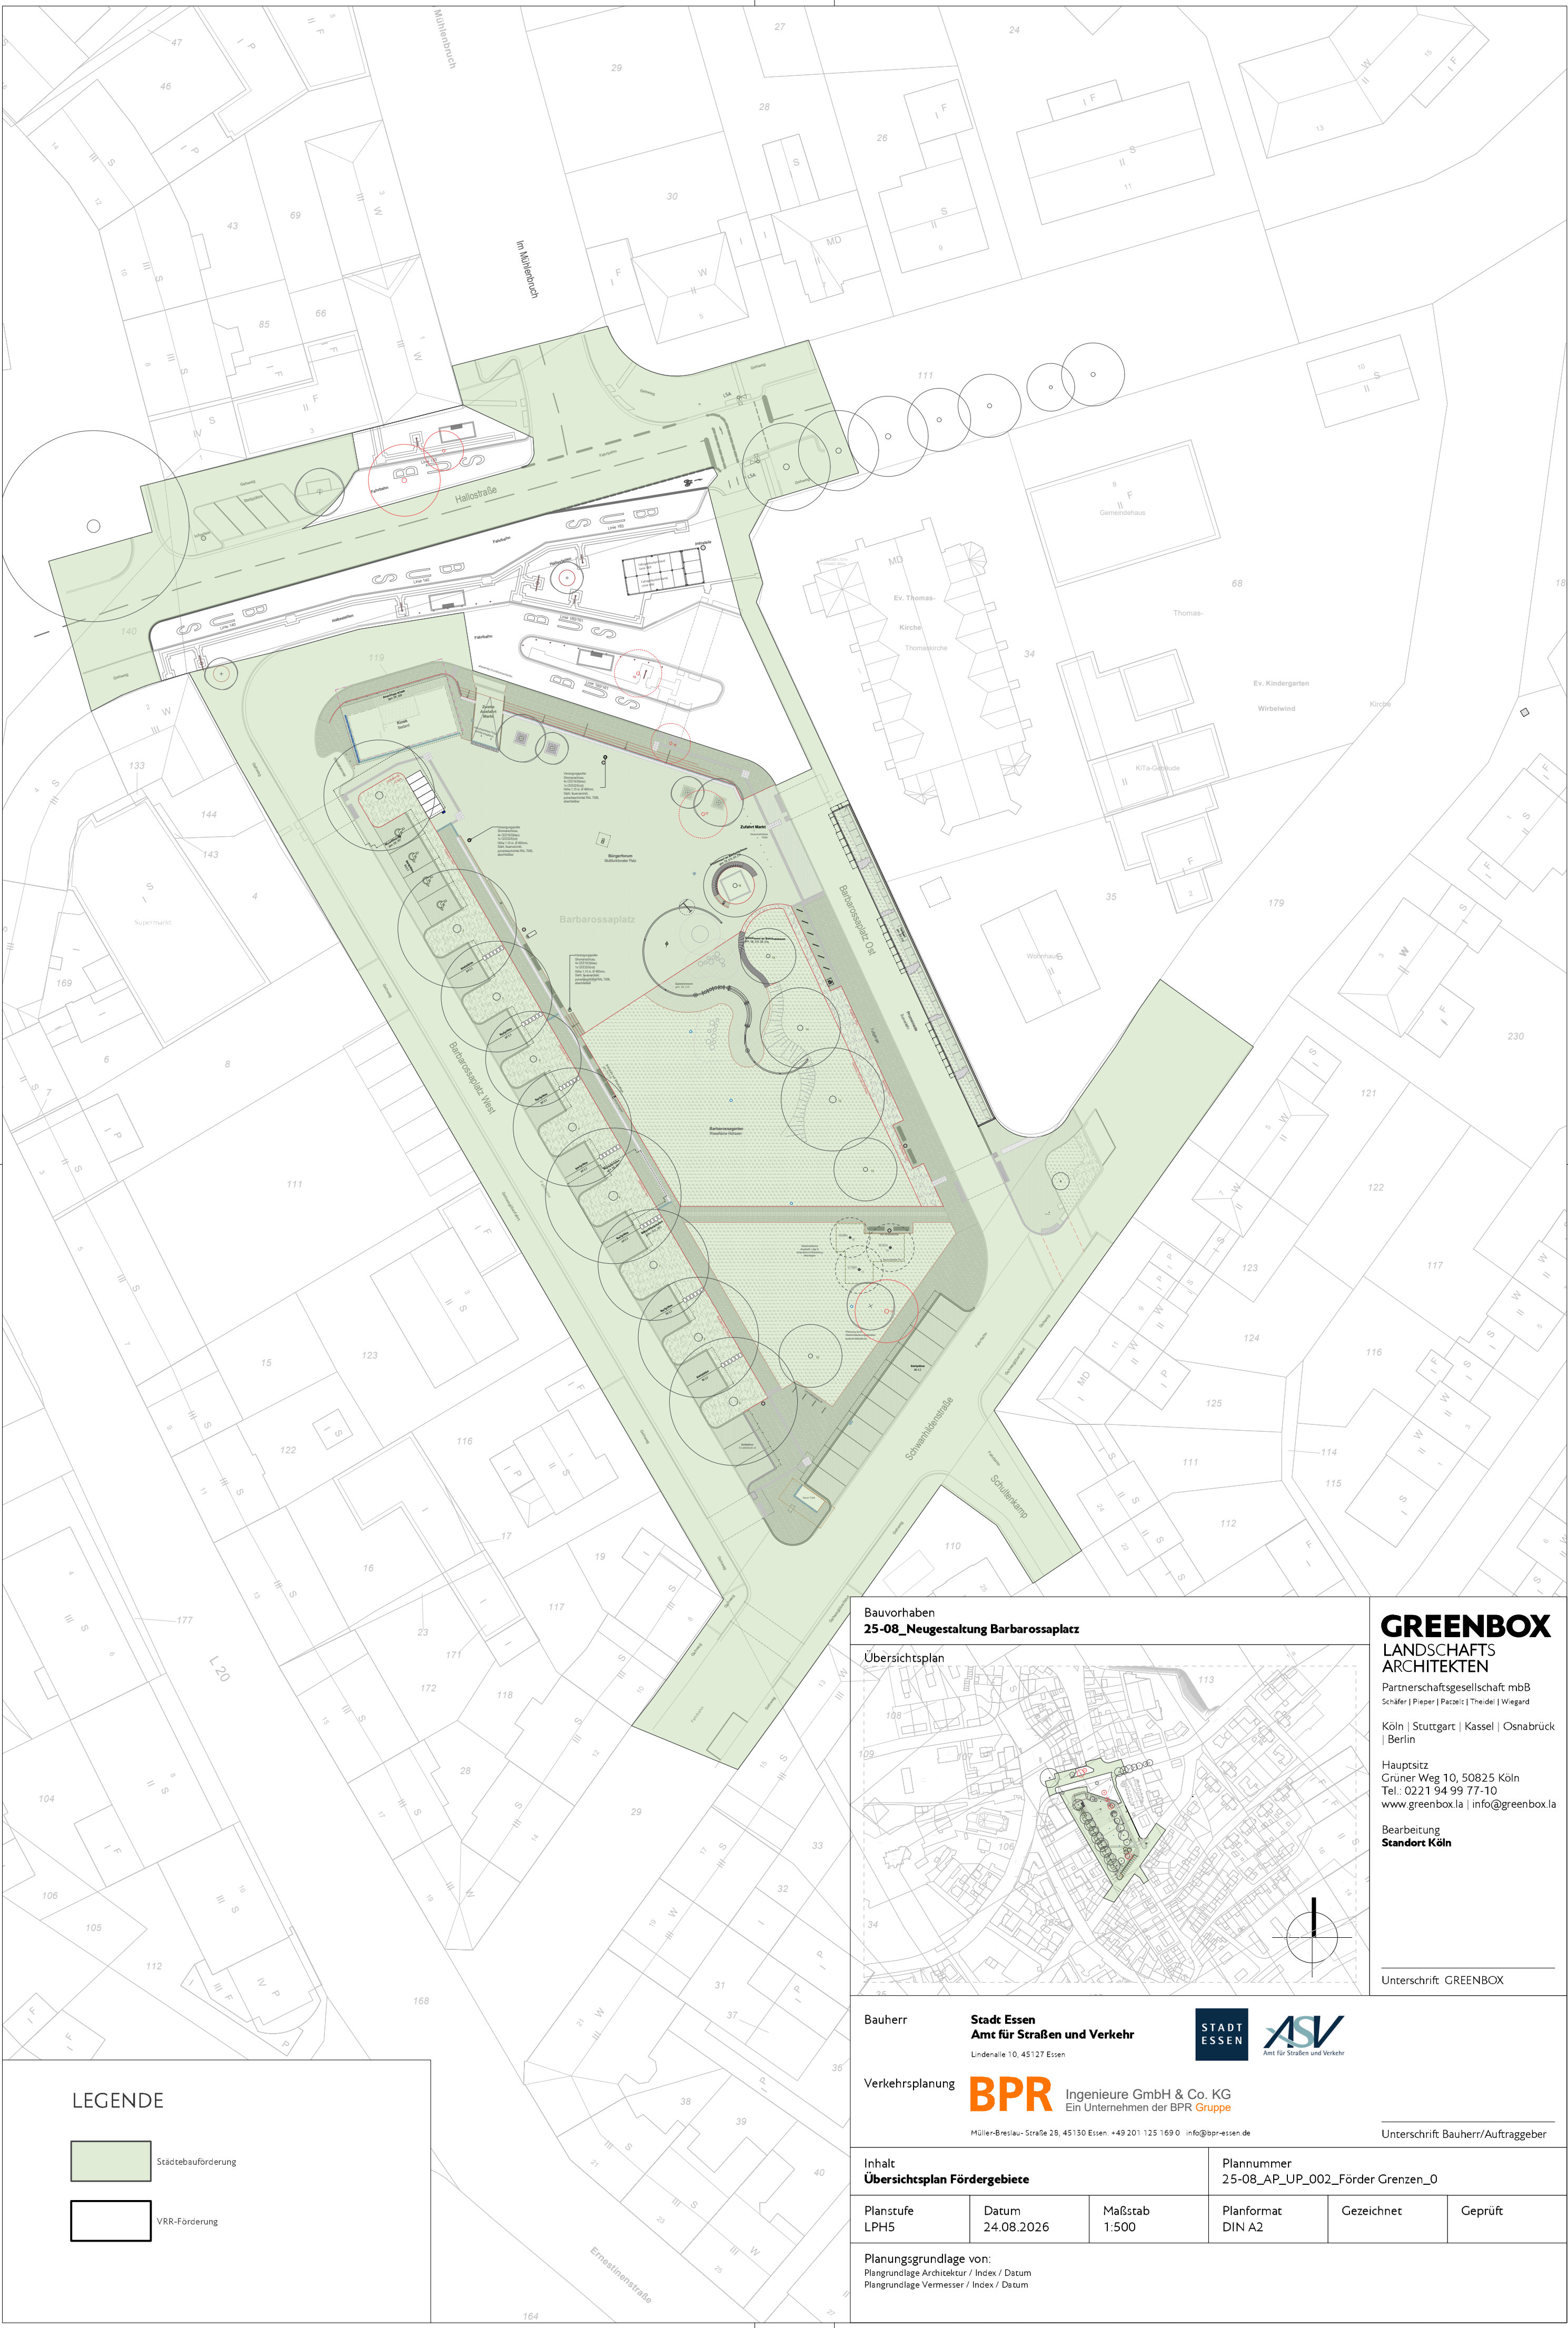

LEGENDE

- Städtebauförderung
- VRR-Förderung

Bauvorhaben
25-08_Neugestaltung Barbarossaplatz

Übersichtsplan



GREENBOX
LANDSCHAFTS
ARCHITEKTEN

Partnerschaftsgesellschaft mbB
Schäfer | Pieper | Paszecz | Theidel | Wiegand
Köln | Stuttgart | Kassel | Osnabrück
| Berlin
Hauptsitz
Grüner Weg 10, 50825 Köln
Tel.: 0221 94 99 77-10
www.greenbox.la | info@greenbox.la

Bearbeitung
Standort Köln

Unterschrift GREENBOX

Bauherr
Stadt Essen
Amt für Straßen und Verkehr
Lindenallee 10, 45127 Essen



Verkehrsplanung
BPR Ingenieure GmbH & Co. KG
Ein Unternehmen der BPR Gruppe
Müller-Breslau-Straße 28, 45130 Essen +49 201 125 169 0 info@bpr-essen.de

Unterschrift Bauherr/Auftraggeber

Inhalt Übersichtsplan Fördergebiete			Plannummer 25-08_AP_UP_002_Förder Grenzen_0		
Planstufe LPH5	Datum 24.08.2026	Maßstab 1:500	Planformat DIN A2	Gezeichnet	Geprüft

Planungsgrundlage von:
Plangrundlage Architektur / Index / Datum
Plangrundlage Vermessung / Index / Datum