


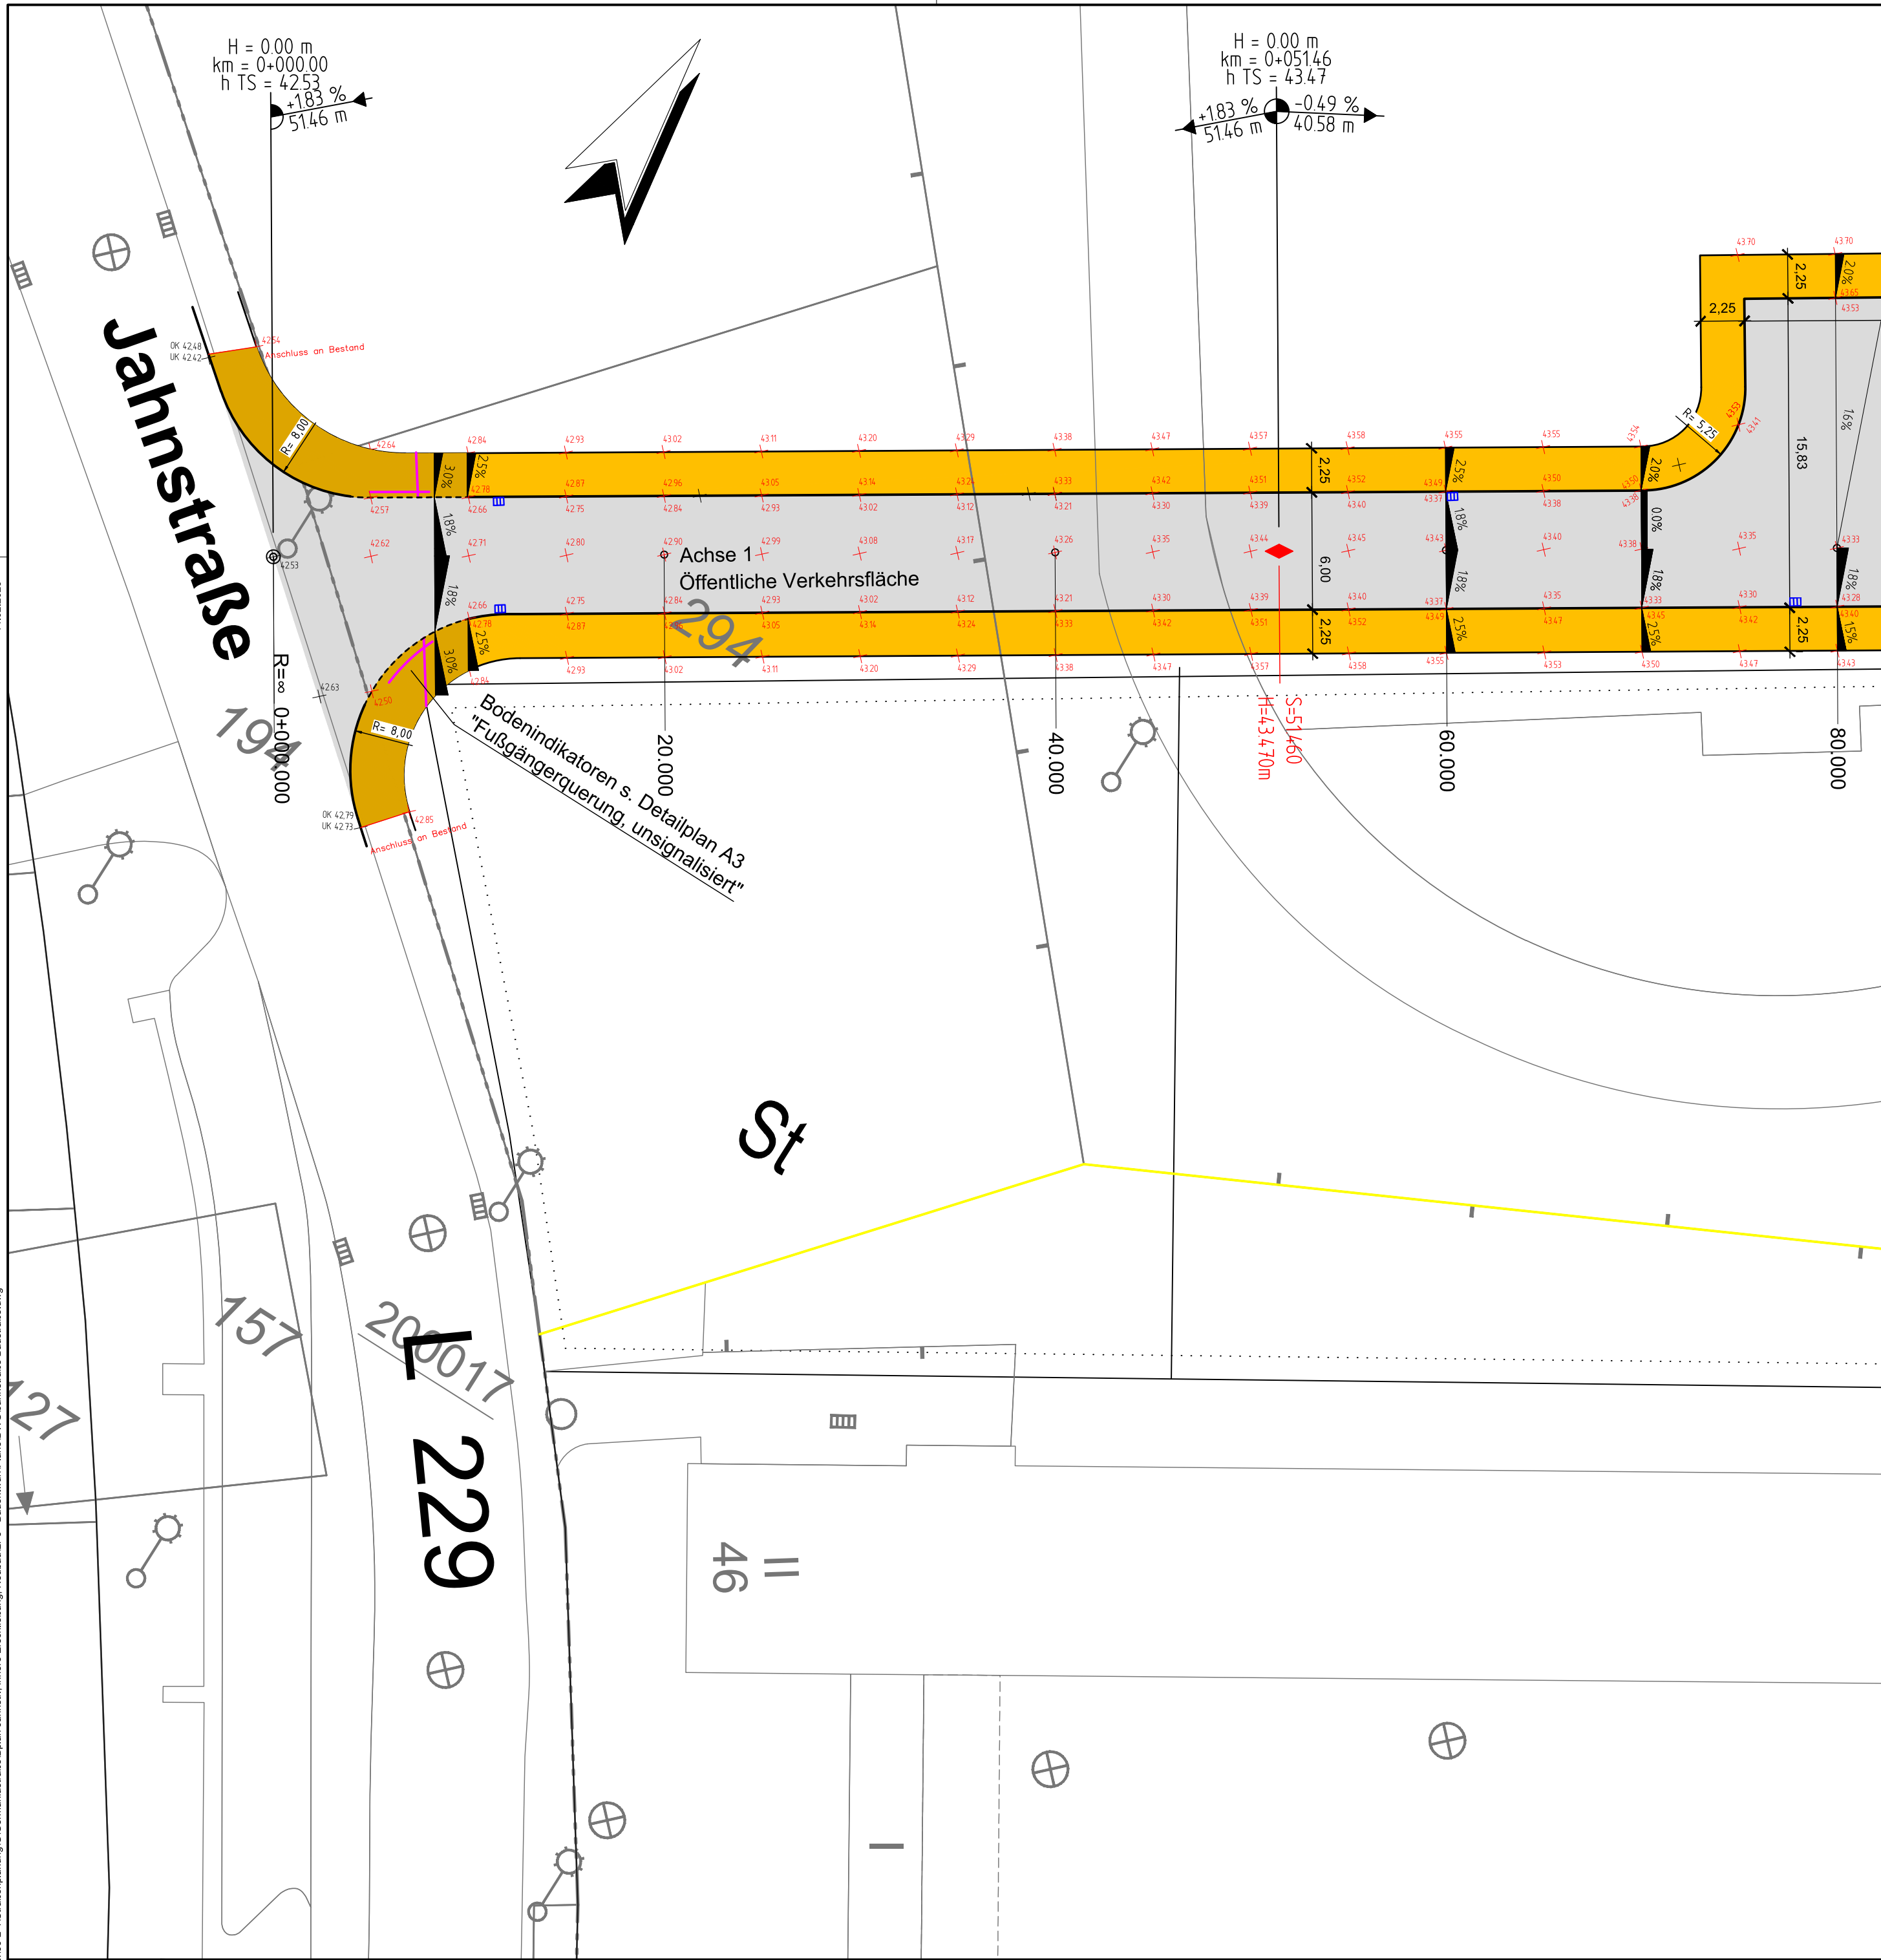

Legende

- Gemeinsamer Geh- und Radweg
- Gehweg Platten grau 400/400/50
- Gehwegkleinpflaster grau 100/200/80
- Fahrbahn Bk 1,8 nach RStO
- Ausbaugrenze
- Bodenindikatoren nach Detailplan
- Hochbord/Buskapstein
- Bordstein Absenkung
- Tiefpunkt
- Hochpunkt
- 2,5% Querverneigung
- Tangentenschnittpunkt mit Angabe von Gefälle (-) und Steigung (+) in Prozent, Länge der Gefäll- (Steigungs-) Strecke und Halbmesser
- Planhöhe Endausbau
- Bestandshöhe
- Straßeneinlauf Neu (Pultaufsatz 50cm x 50cm)
- Straßeneinlauf Neu (Standard Essen 30cm x 50cm)

Achtung! Im Plan sind die Planhöhen für den Endausbau eingetragen. Planhöhen für die Gemeinsamen Geh- und Radwege sind nicht mit Planhöhen Baustraße identisch. Im Endausbau wird die Deckschicht für Bk0,3 nach RStO Tafel 3, Zeile 1 gepflastert. Die Baustraße wird mit einer 10 cm dicken Asphaltdeckschicht ausgebaut. Ausgehend vom Endausbau liegt die Planhöhe für die Baustraße bei Bk0,3 2 cm niedriger. Die Asphaltdeckschicht wird beim Endausbau abgefräst und neu in Pflasterbauweise gebaut.

Die Angaben sind mit den Zeichnungen der Ausführungsplanung abzugleichen. Maßgebend sind die grundsätzlichen Inhalte der Ausführungsplanung in Bezug auf Lage, Höhe und der geplanten Quer- und Längsgefälle. Absteckungen von Polygonzugfragmenten sind nur unter Berücksichtigung der lage- und höhenmäßigen Trassierung des vollständigen Polygons erlaubt. Die Absteckung hat der BU der städtischen Bauleitung / Planung vor Ausführung mitzuteilen. Keine Gewähr für die Richtigkeit einzelner Polygonpunkte.

Höhenanschluss:
Bolzen Nr. 1371
Name: Bochold, Jahnrstr. 77
Betriebskod EBE
Höhe 45.125 m.ü.NHN
Jahrgang 2009
HST 170
ETRS89/UTM

Index	Änderung	Datum	Bearb.
F			
E			
D			
C			
B			
A	Planung eines Gehwegs in der Erschließungsstraße mit Anpassung der Planhöhen	13.02.2025	Sahin

STADT ESSEN ASV Amt für Straßen und Verkehr		Maßnahme		Planstatus		Ausführungsplan	
		B-Plan Nr. 09/18 "Jahnstraße/Germaniastraße" Baustraße Erschließungsstraße		Planart	Deckenhöhenplan		
				Maßstab	1:250	Blatt	V-DH-H-01
						Bauleitung	gez. Büscher 11.03.2024
					Planung	gez. Sahin 05.03.2024	
				66-2-11 1.SB		gez. Büscher 08.03.2024	