
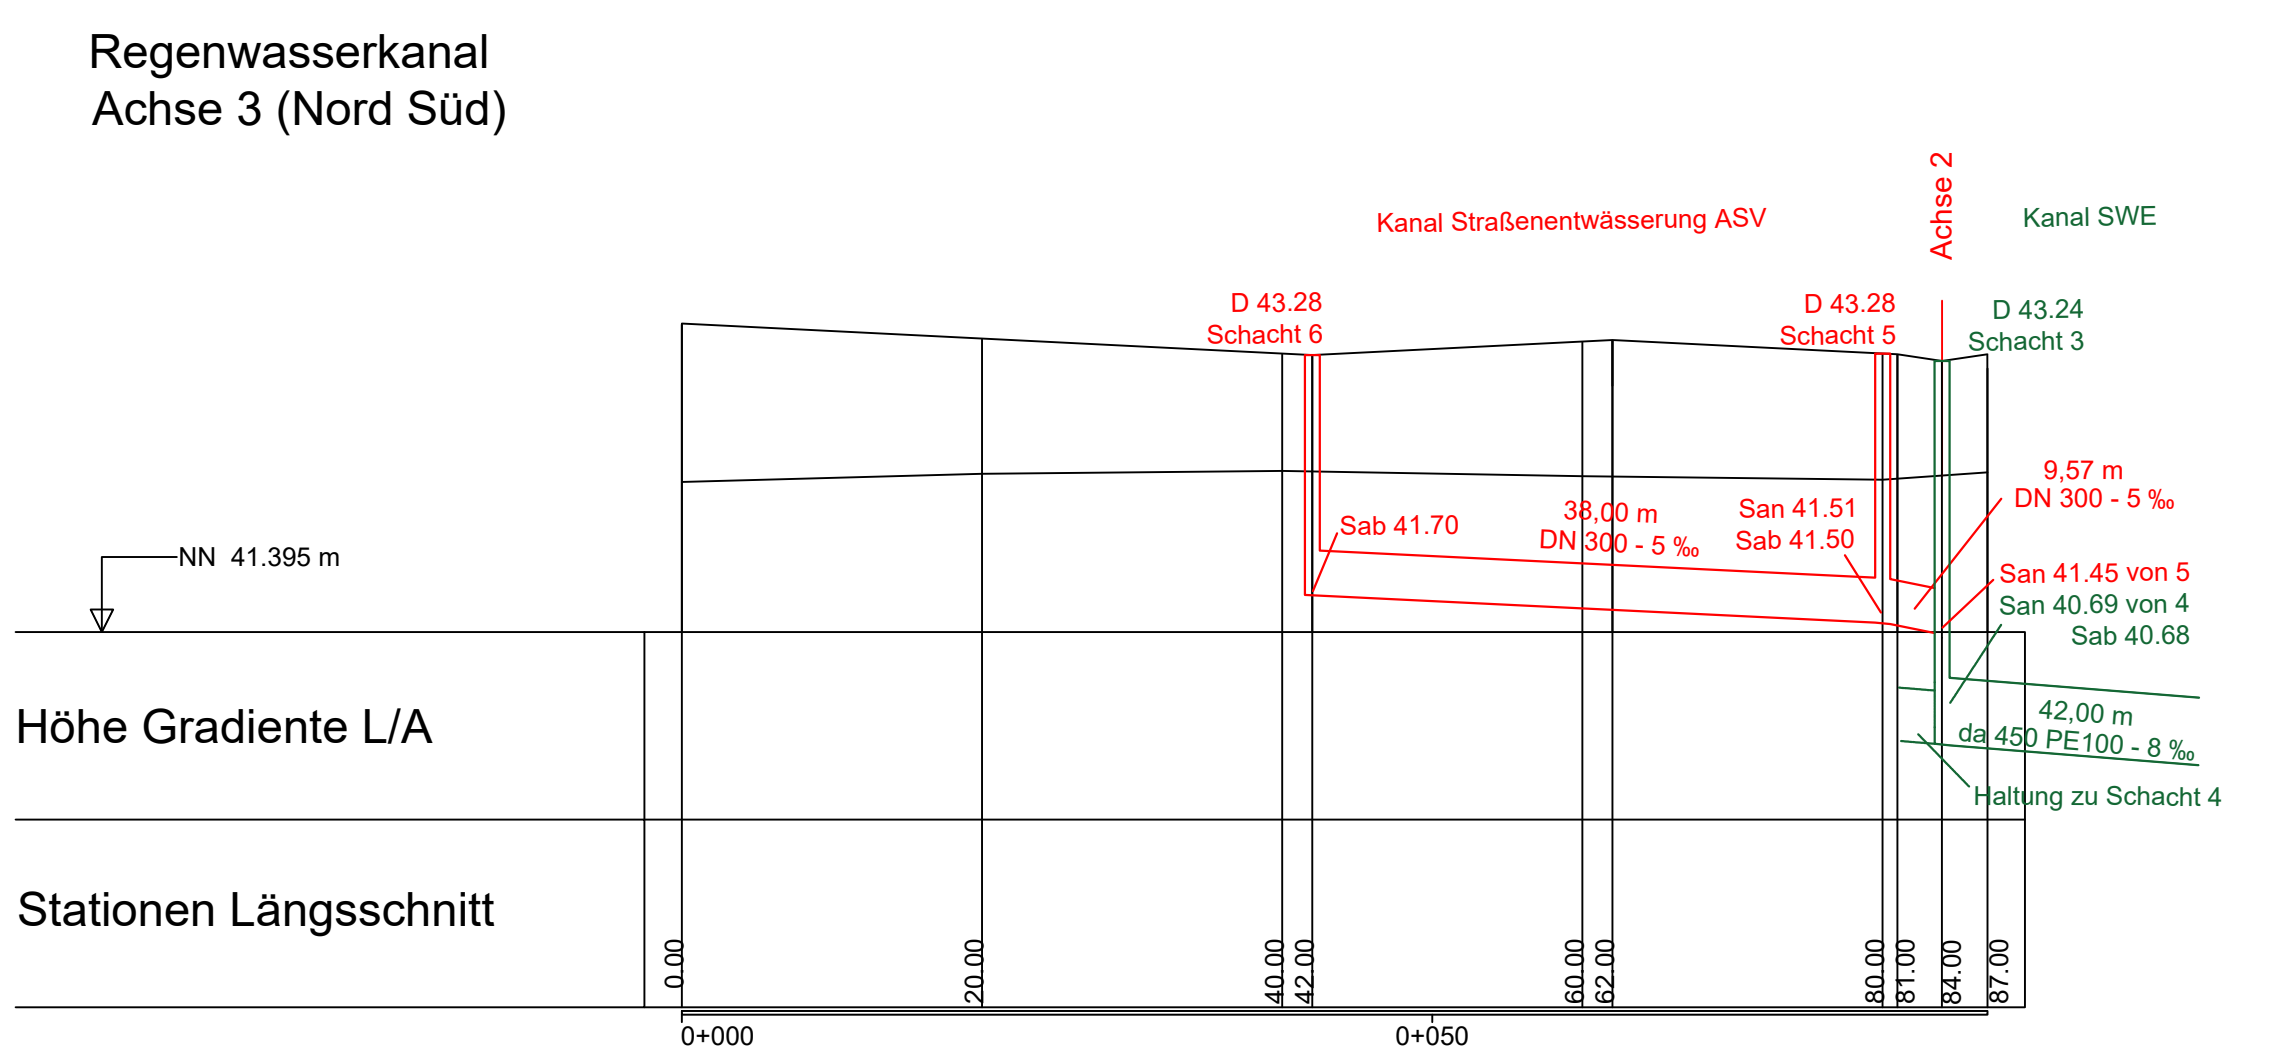


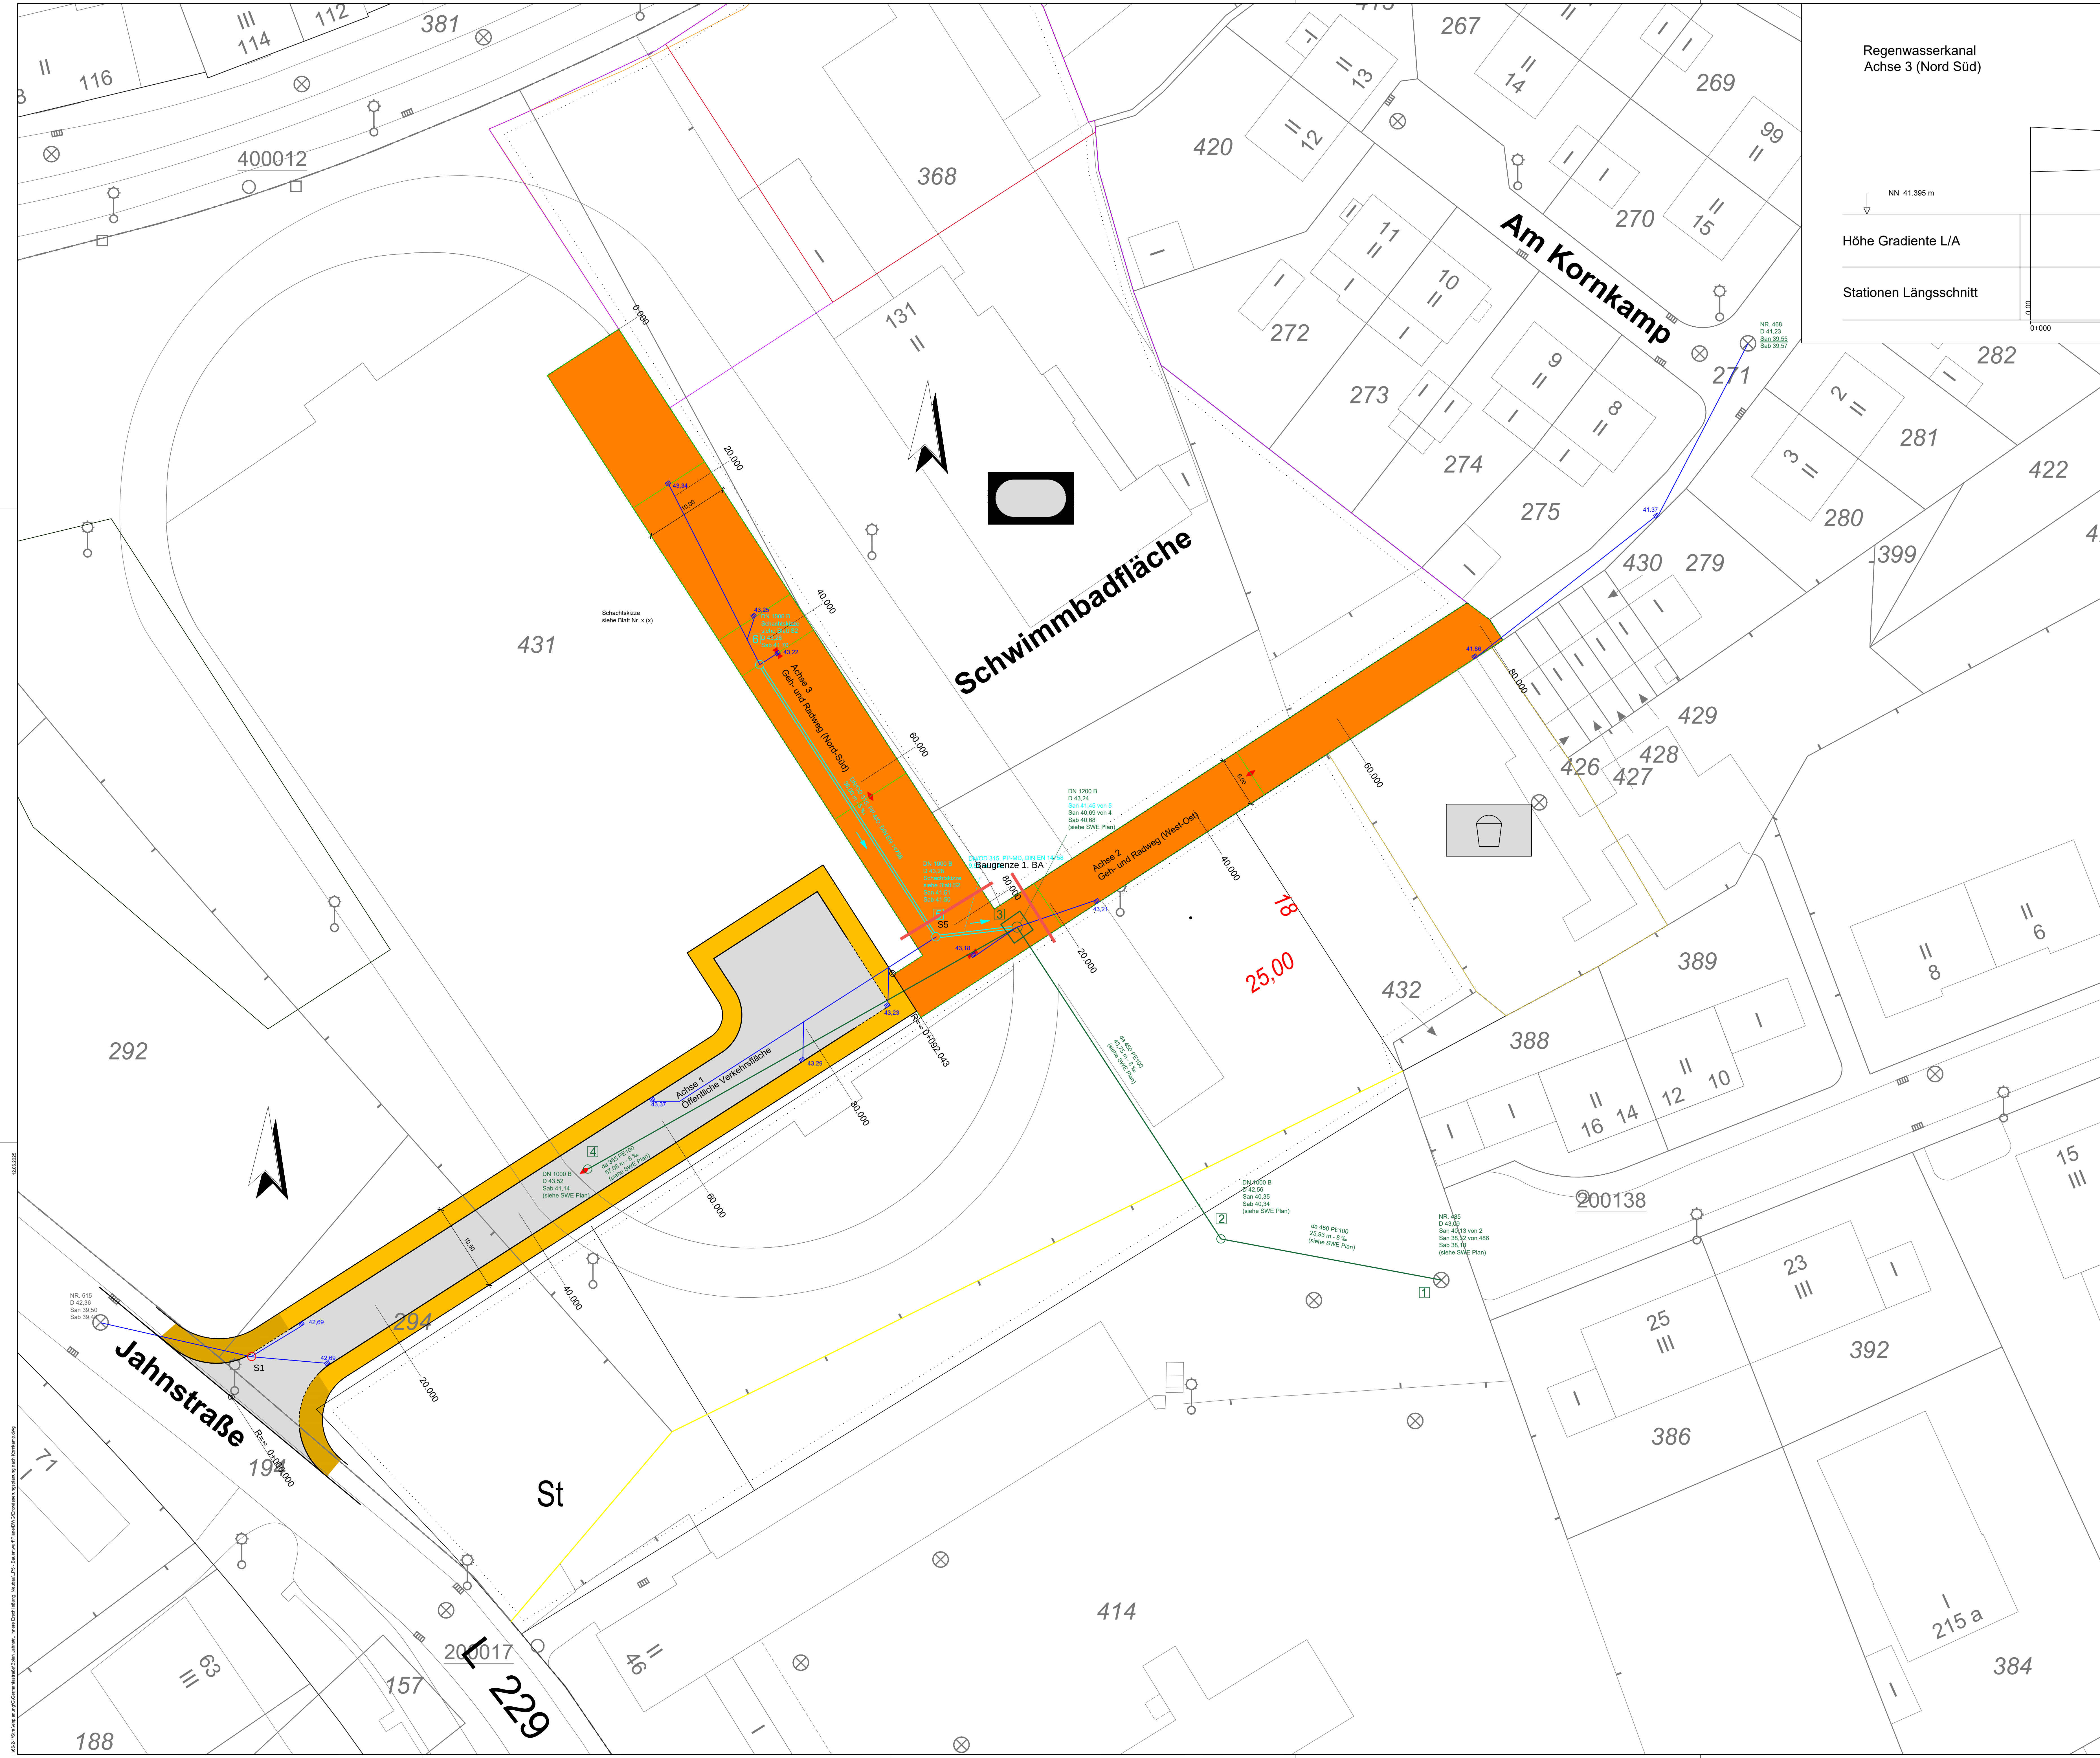

Legende

Geh- und Radweg

Gehwegkleinfestflaster grau 100/200/80

Gehwegplatten 400/400/50

Fahrbahn Bk 1.8 nach RStO

Poller

Tiefpunkt

Hochpunkt

Einzugsflächenegrenze max. 120 m²

Kanal SWE Neu

Kanal Straßenenwässerung Neu

Anschlussleitung Neu

SWE Schachtabbauwerk Neu mit Nr.

Straßenenwässerung Schachtabbauwerk Neu mit Nr.

Straßenlenlauf Neu (Standard Essen 50cm x 50cm)

Hinweis:

- Schachtabdeckungen, Klasse D400, DIN EN124, sowie Schmutzfräger verzinnt ähnl. DIN 1221 verwenden.
- Die Angaben sind mit den Zeichnungen der Ausführungsplanung abgeglichen. Maßgebend sind die grundsätzlichen Inhalte der Ausführungsplanung in Bezug auf Lage, Höhe und der geplanten Quer- und Längsprofile.
- Absteckungen von Polygonzugfragmenten sind nur unter Berücksichtigung der Lage- und Höhenmäßigkeit der vollständigen Polygone erlaubt.
- Die Absteckung hat der BU der städtischen Bauleitung / Planung vor Ausführung mitzuteilen.
- Keine Gewähr für die Richtigkeit einzelner Polygonpunkte.

Höhenanschluss:

Boizen Nr. 1371

Name: Bochold, Jahnstr. 77

Betriebskod EBE

Höhe 45,120 m ü. NN

Jahrgang 2009

HST 170

ETRS89/UTM

Index	Änderung	Datum	Beinh.
F	Anpassung der Deckhöhe in Schacht 4 (SWE) mit dem Höhenplan ASV	12.06.2025	Sahn
E	Anpassung der Anschlüsse der Straßenabläufe östlich der Achse 1	22.04.2025	Sahn
D	Alternative Entwässerung über am Kornkamp für den äußersten Osten wurde festgelegt	19.03.2025	Sahn
C	Planung eines Gehwegs in der Erschließungsstraße mit Anpassung der Planhöhen	14.02.2025	Sahn
B	Sohlhöhe von Schacht 5, Schacht 6 und Anschlusshöhe an Schacht 3 wurden auf Wunsch 30 cm tiefer gelegt	30.07.2024	Sahn
A	Darstellung der Baugruben für die Regenwasserkanäle wurden entfernt	15.05.2024	Sahn

STADT ESSEN	ASV Amte für Wasser und Verkehr	Erschließungsstraße B-Plan Nr. 09/18 Baustraße "Jahnstraße/Germaniastraße"	Ausführungsplanung Entwässerungsplan Maßstab: 250:1, 500:50 Blatt: V-EW-BT-001 Baujahr: gegr. Sahn 11.03.24 Freigegeben: gegr. Sahn 05.03.24
			66-2-11.1.58 gegr. Bettram 08.03.24