



Ausbauquerschnitt A1
Marktplatz

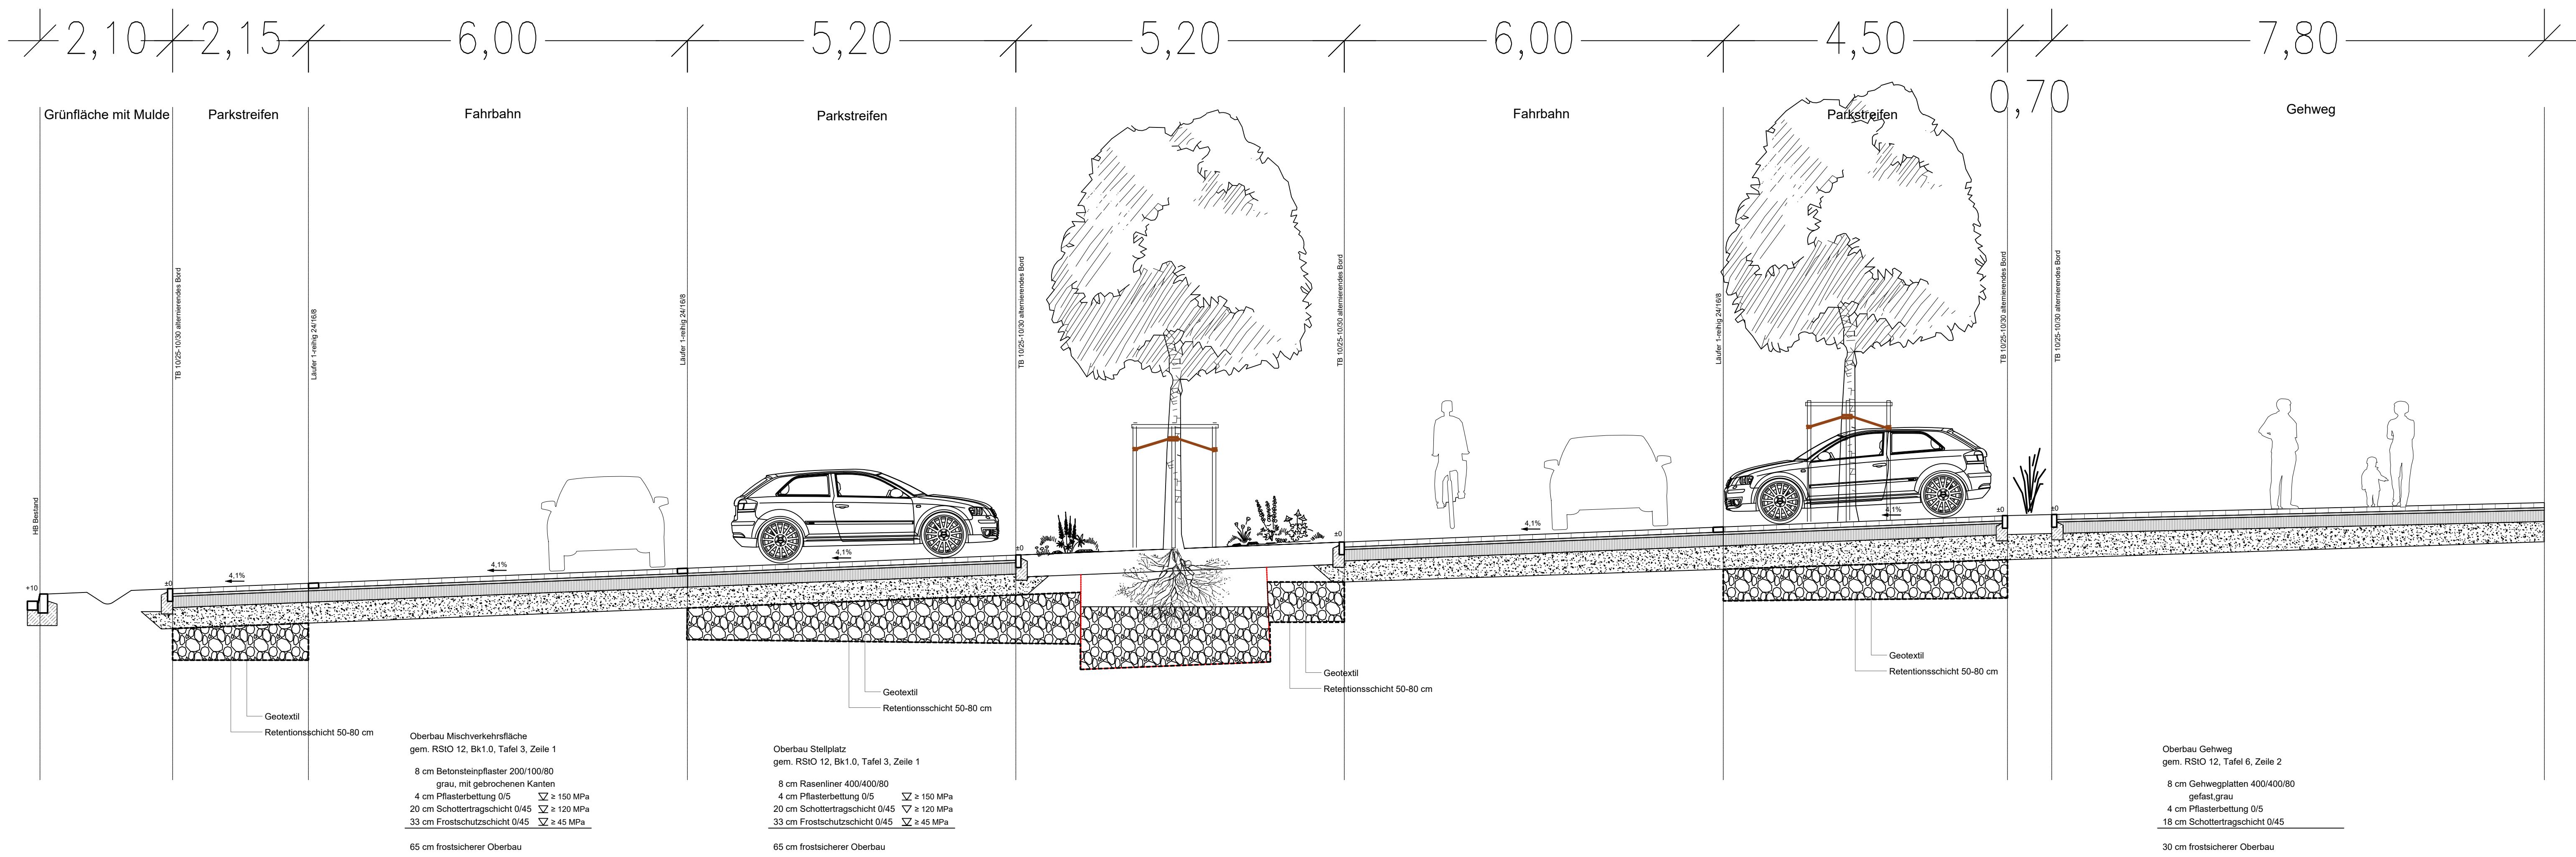

Ausbauquerschnitt A2
Marktplatz

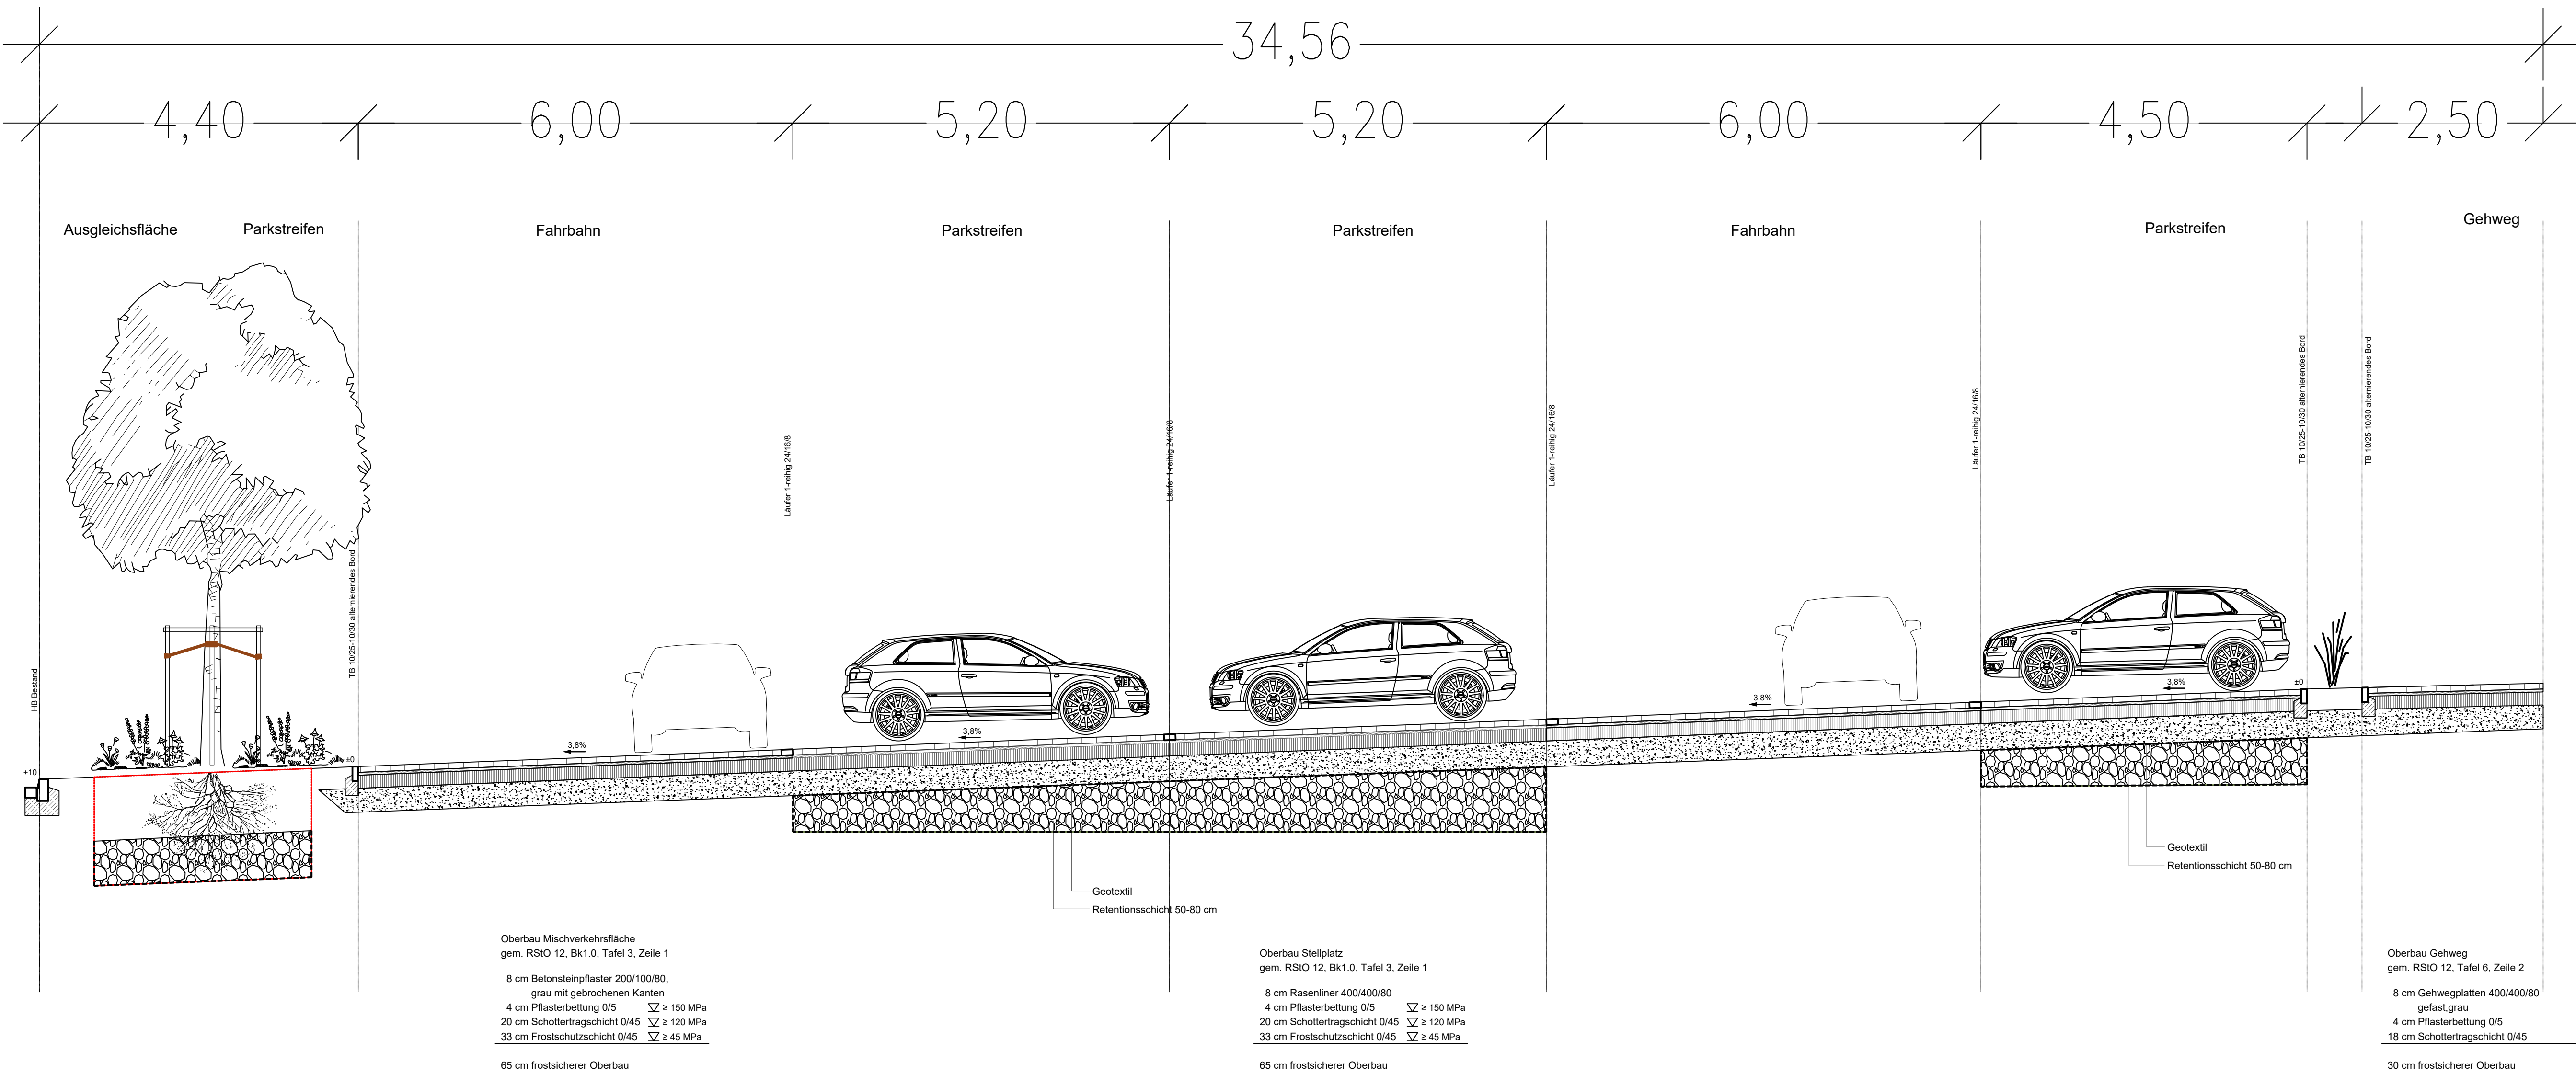

Projekt	Klimaresiliente Umgestaltung von öffentlichen Plätzen im Essener Stadtgebiet Marktplatz Übermühl Stadt Essen				
Auftraggeber	Auftraggeber Amt für Straßen und Verkehr Lindenallee 10 45127 Essen		STADT ESSEN  Amt für Straßen und Verkehr		
Planung	BPR Ingenieure GmbH & Co. KG (Ein Unternehmen der BPR-Gruppe) Müller-Breslau-Straße 28 45130 Essen +49 201 125 169 0 info@bpr-essen.de				
Leistungsphase	LPH 05 - Ausführungsplanung				
Planbezeichnung	Ausbauquerschnitte				
Projektnummer	Maßstab M 1:50 DIN A0 Bogengröße	Datum 22.04.2026	Bearbeitet HSE/MWI	Geprüft THI	Plannummer AQ01