


Ausbauquerschnitt A3
Marktplatz

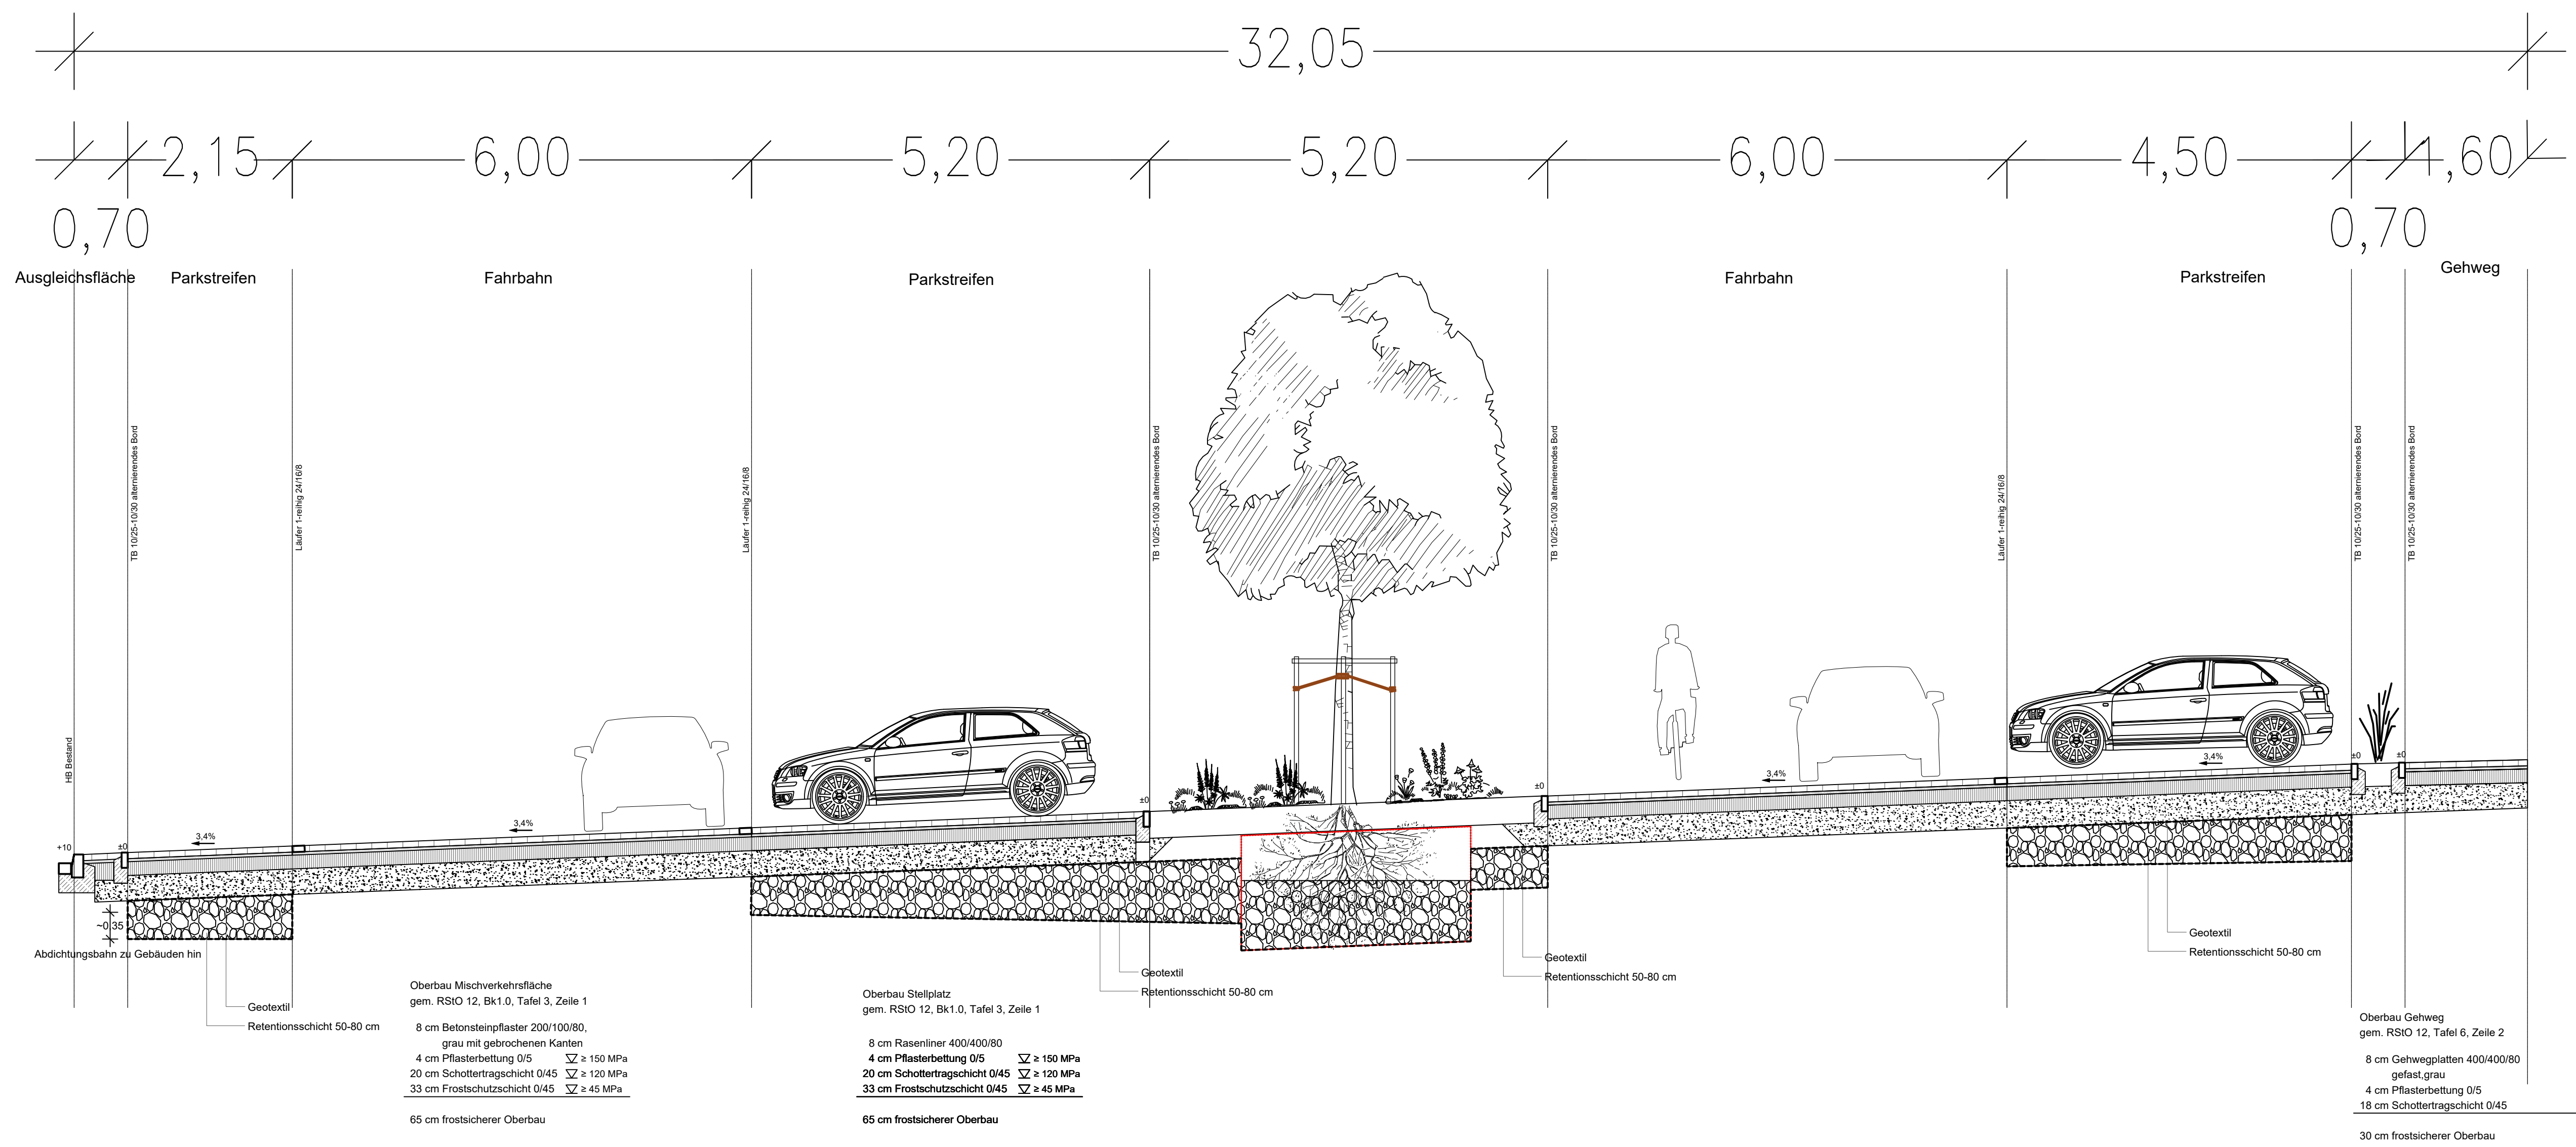

Projekt	Klimaresiliente Umgestaltung von öffentlichen Plätzen im Essener Stadtgebiet Marktplatz Überraschung Stadt Essen				
Auftraggeber	Auftraggeber Amt für Straßen und Verkehr Lindenallee 10 45127 Essen				
Planung	BPR Ingenieure GmbH & Co. KG Ein Unternehmen der BPR Gruppe Müller-Breslau-Straße 28 45130 Essen +49 201 125 169 0 info@bpr-essen.de				
Leistungsphase	LPH 05 - Ausführungsplanung				
Planbezeichnung	Ausbauquerschnitte				
Projektnummer	Maßstab	Datum	Bearbeitet	Geprüft	Plannummer
3653	M 1:50 DIN A0 Blattgröße	22.04.2026	HSE/MWI	THI	AQ02