


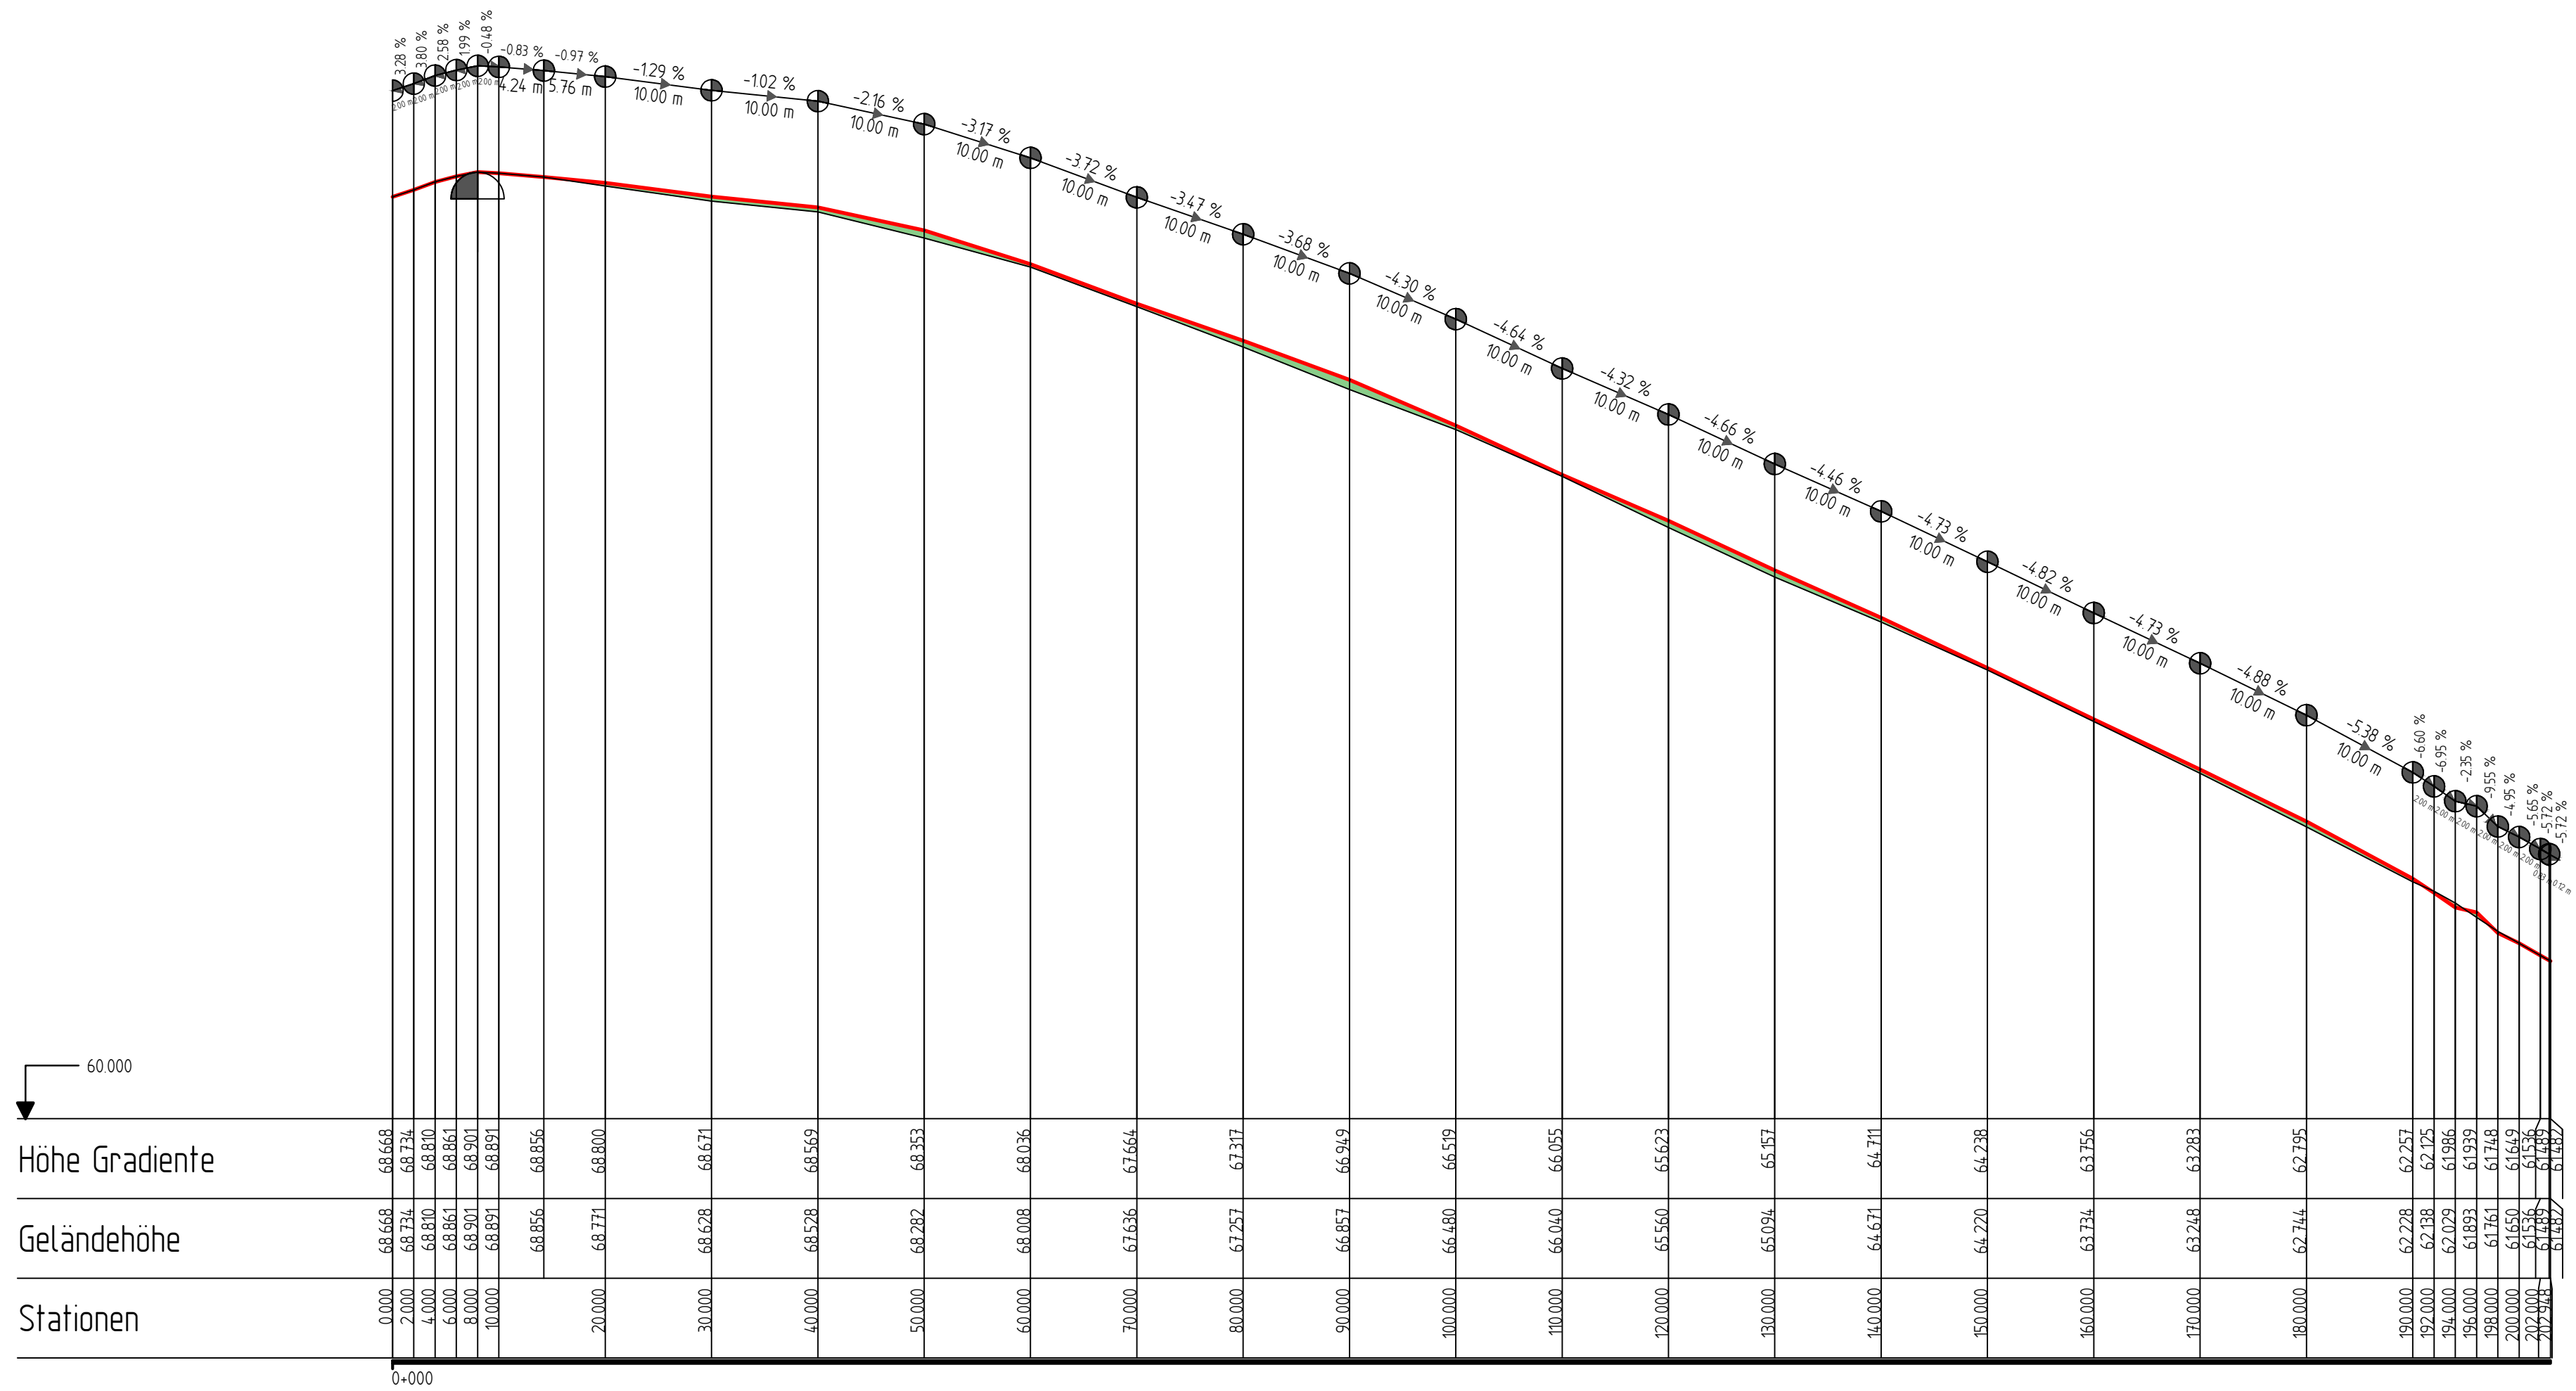

STADT ESSEN ASV Amf für Straßen und Verkehr	Maßnahme Siedlung Gimkenhof Erneuerung Neuwiedweg	Planstatus	Ausführungsplanung
		Planart	Längenschnitt
		Maßstab	1:500/50
		Blatt	V-LS-ST-001
		Datum	08.12.2022
66-FBL	66-2-2	66-2-1L	
66-2-3	66-2-11 1.SBin	66-2-11 SB	