


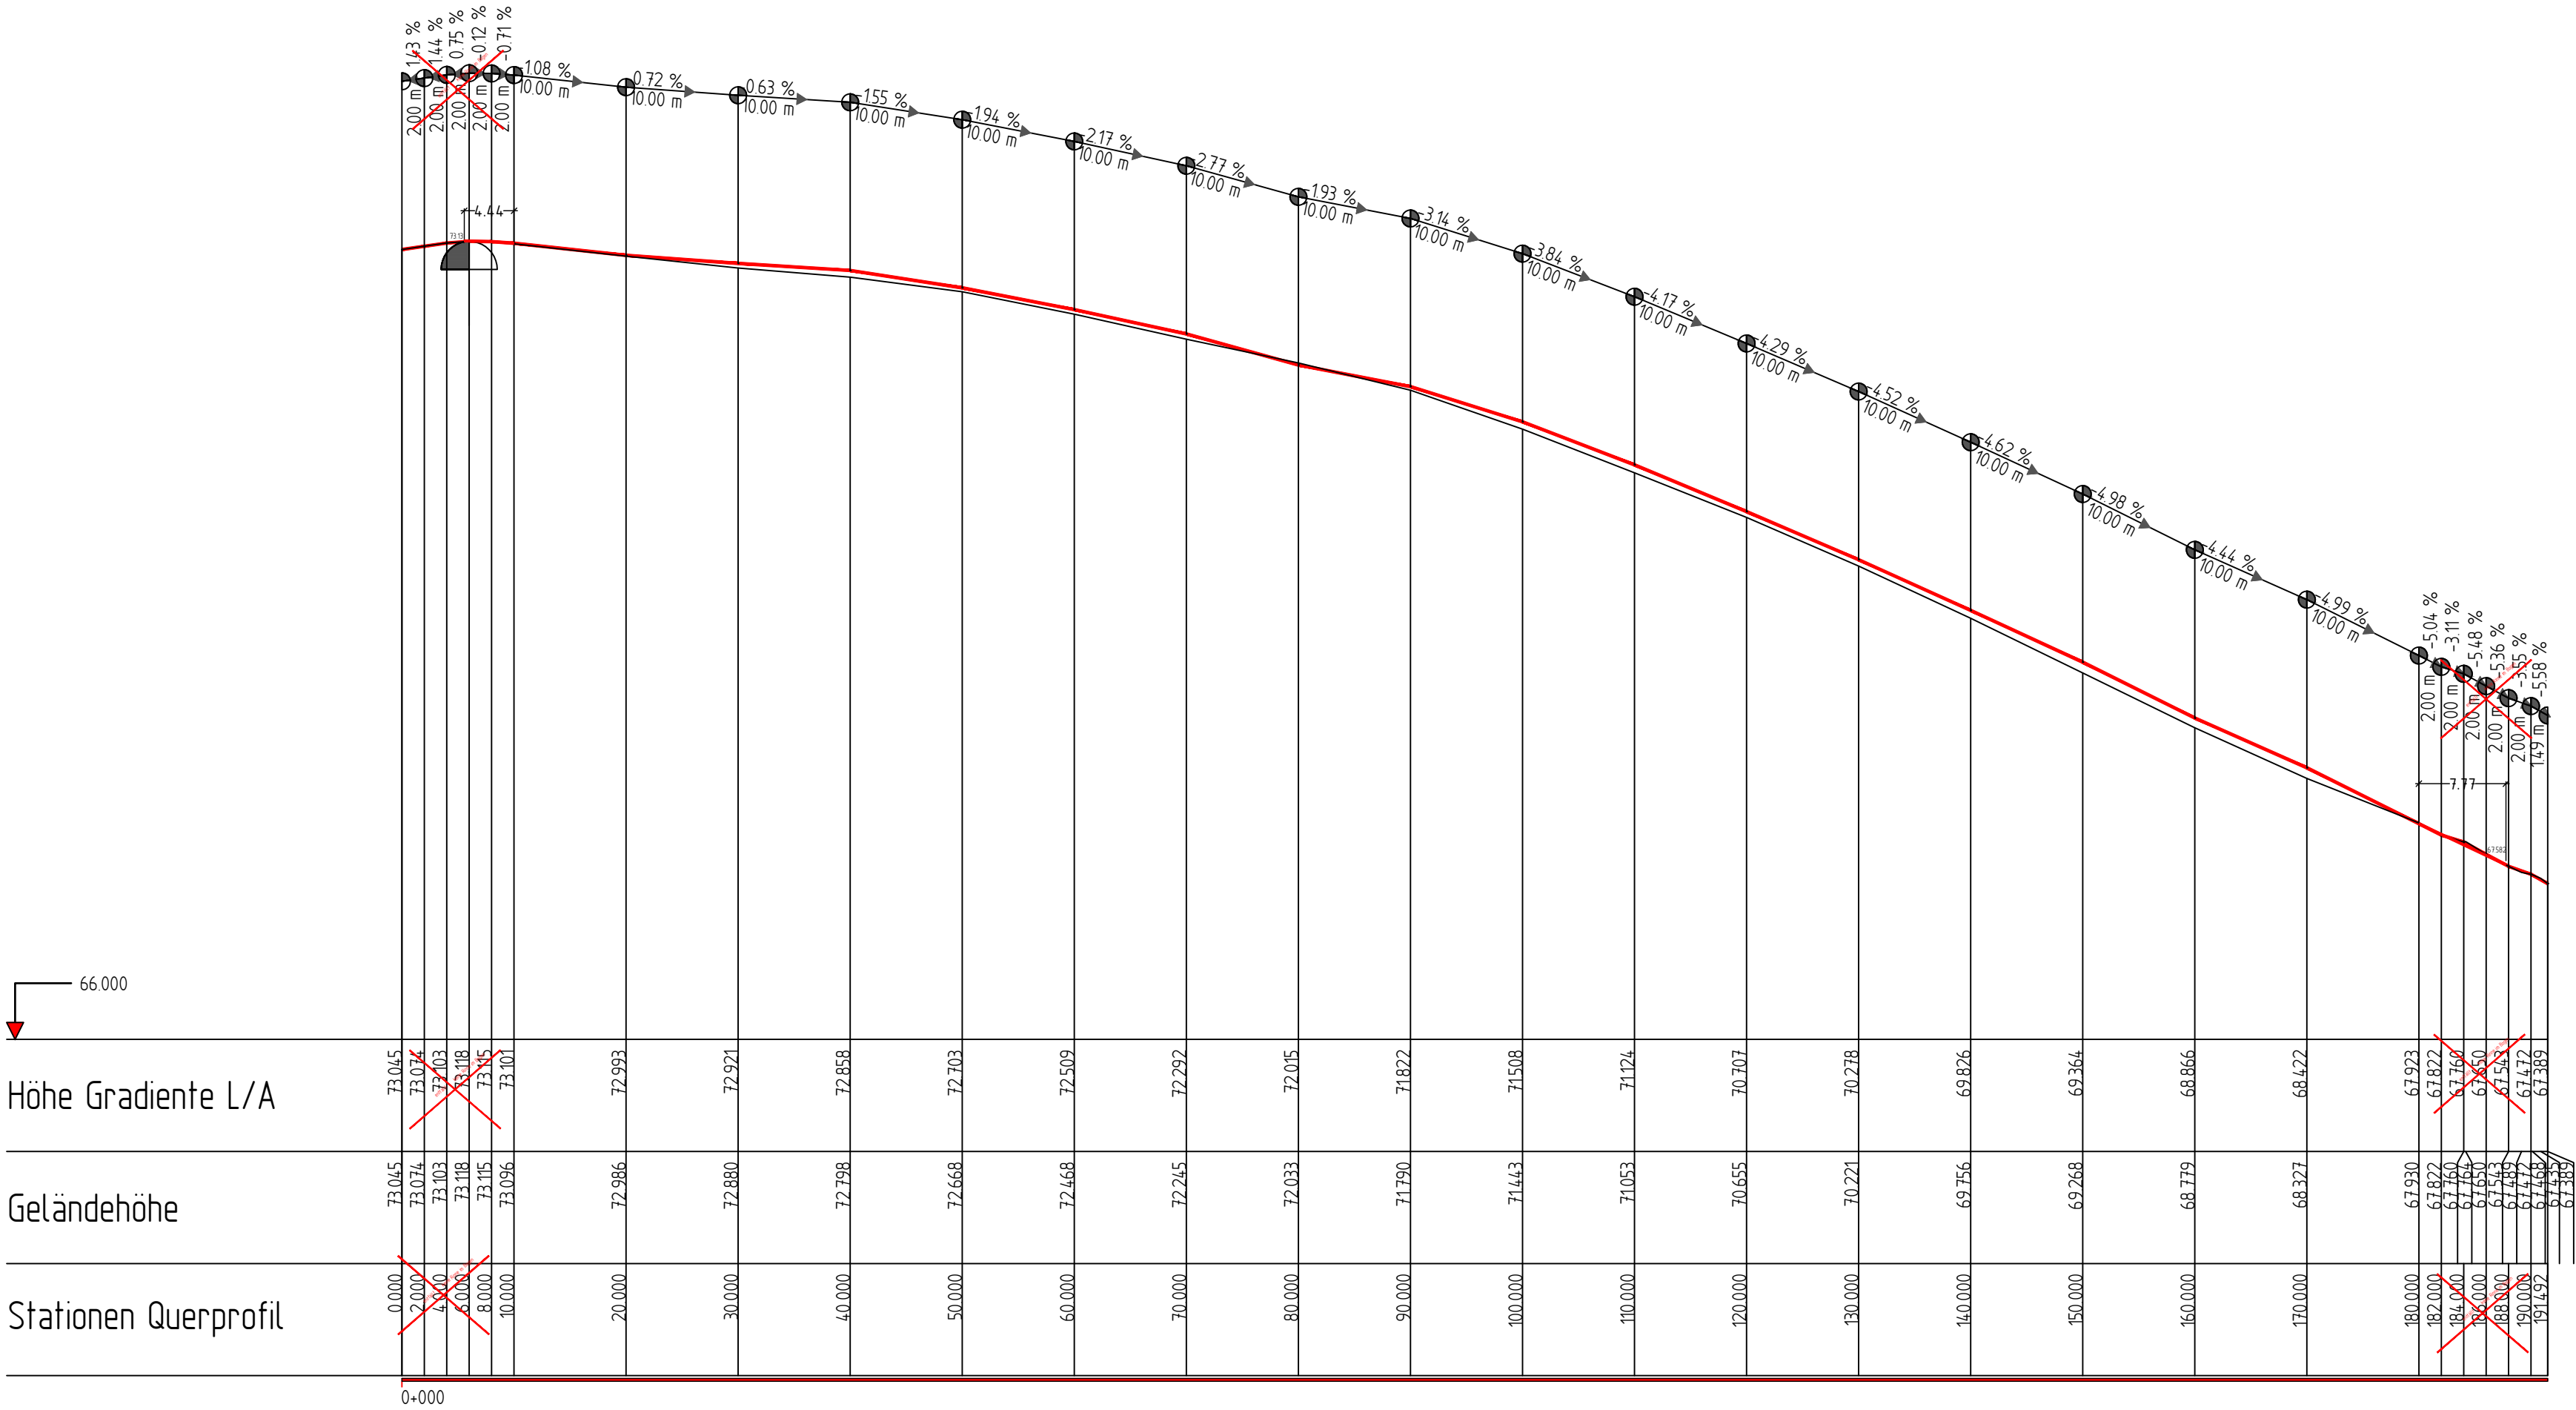

b			
a	Rinnenführung in den Einmündungen gradlinig, Bogenverlauf entfernt Deckenaufbau mit Asphalttragschicht	05.03.2026	Wirtz
Index	Änderung	Datum	Bearb.
STADT ESSEN  Ante für Straßen und Verkehr Maßnahme Siedlung Gimkenhof Erneuerung Gerschermannweg Planstatus Planart Maßstab Planung Bauleitung Ausführungsplanung Längenschnitt 1:500/50 Blatt 27.08.2021 gez. Wirtz 16.09.2021 gez. Knierim gez. Büscher V-LS-ST-001			
66-FBL	66-2L	66-2-1L	
	08.12.2021 gez. Demny	27.08.2021 gez. Thomas	