


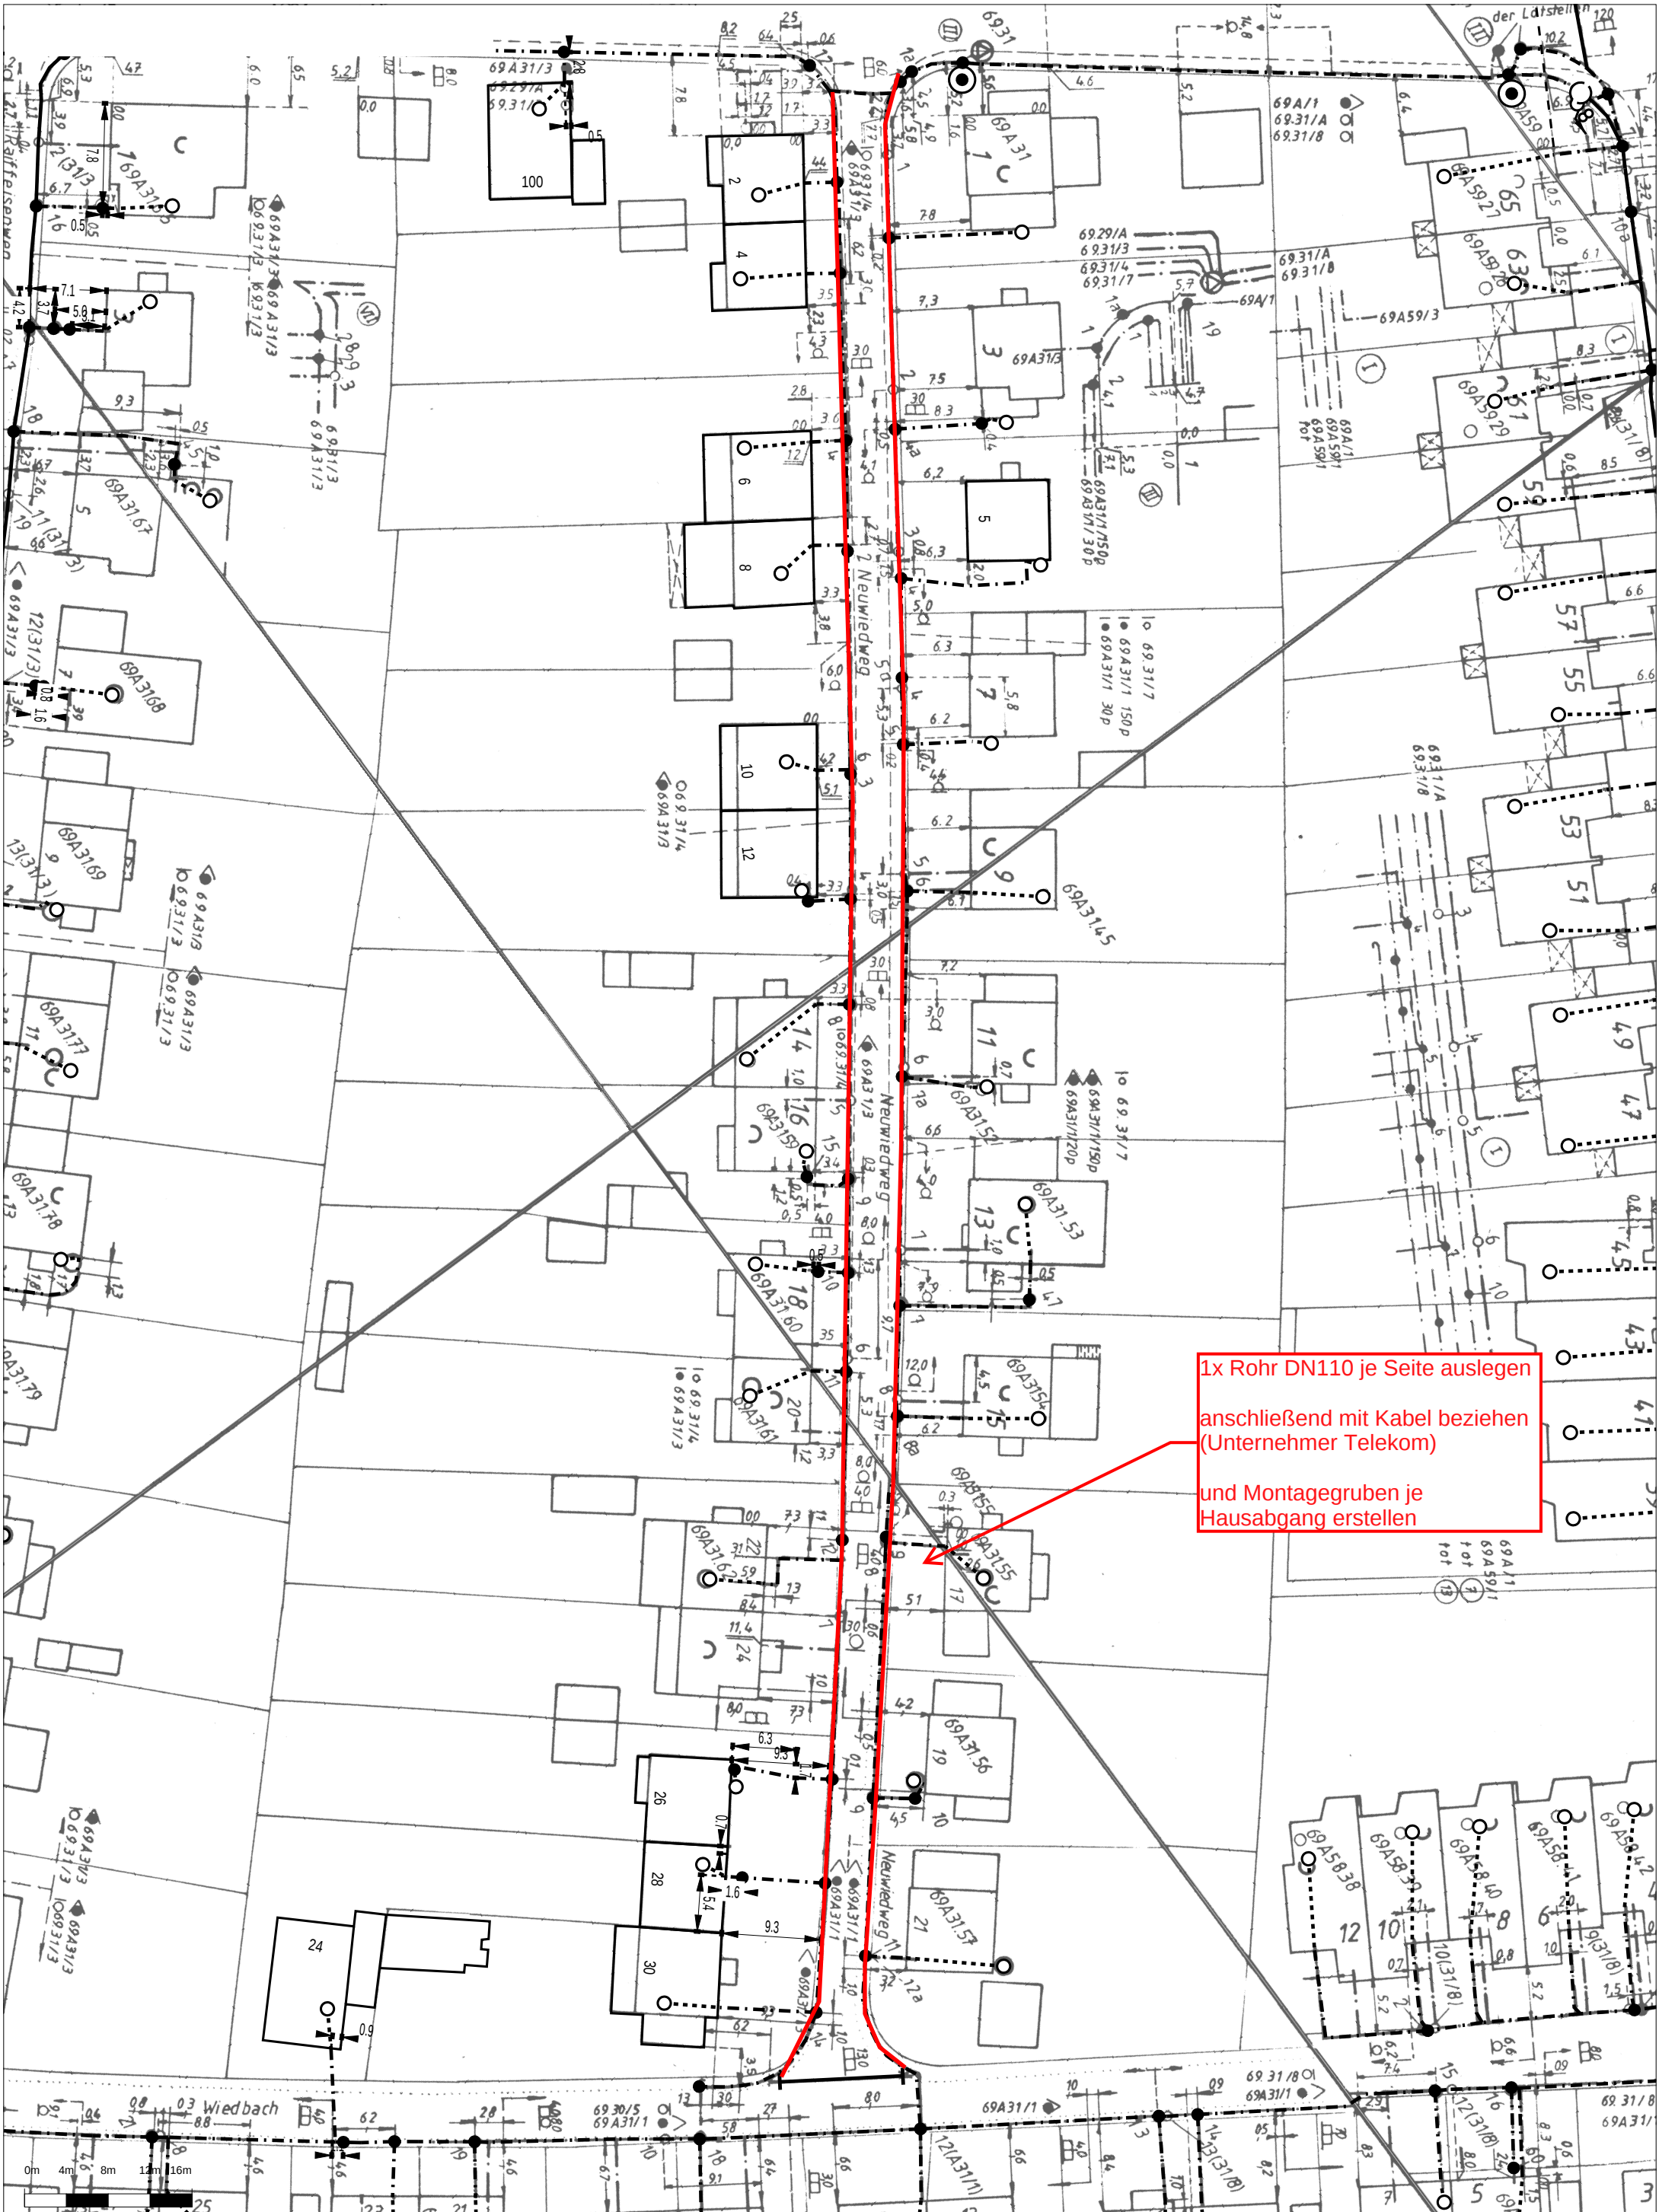

1x Rohr DN110 je Seite auslegen
anschließend mit Kabel beziehen
(Unternehmer Telekom)
und Montagegruben je
Hausabgang erstellen

	AT/Vh-Bez.:	SM-Nr.:		Maßstab:	1:550
		Name:	Kraaz, Marc	Blatt:	1
		Datum:	04.11.2025		