


Dachaufbau von Außen nach Innen:
Gründach Retention-System: wassergesättigt 110-180kg/m²
Vegetation Sedum, Flachballen, etc.

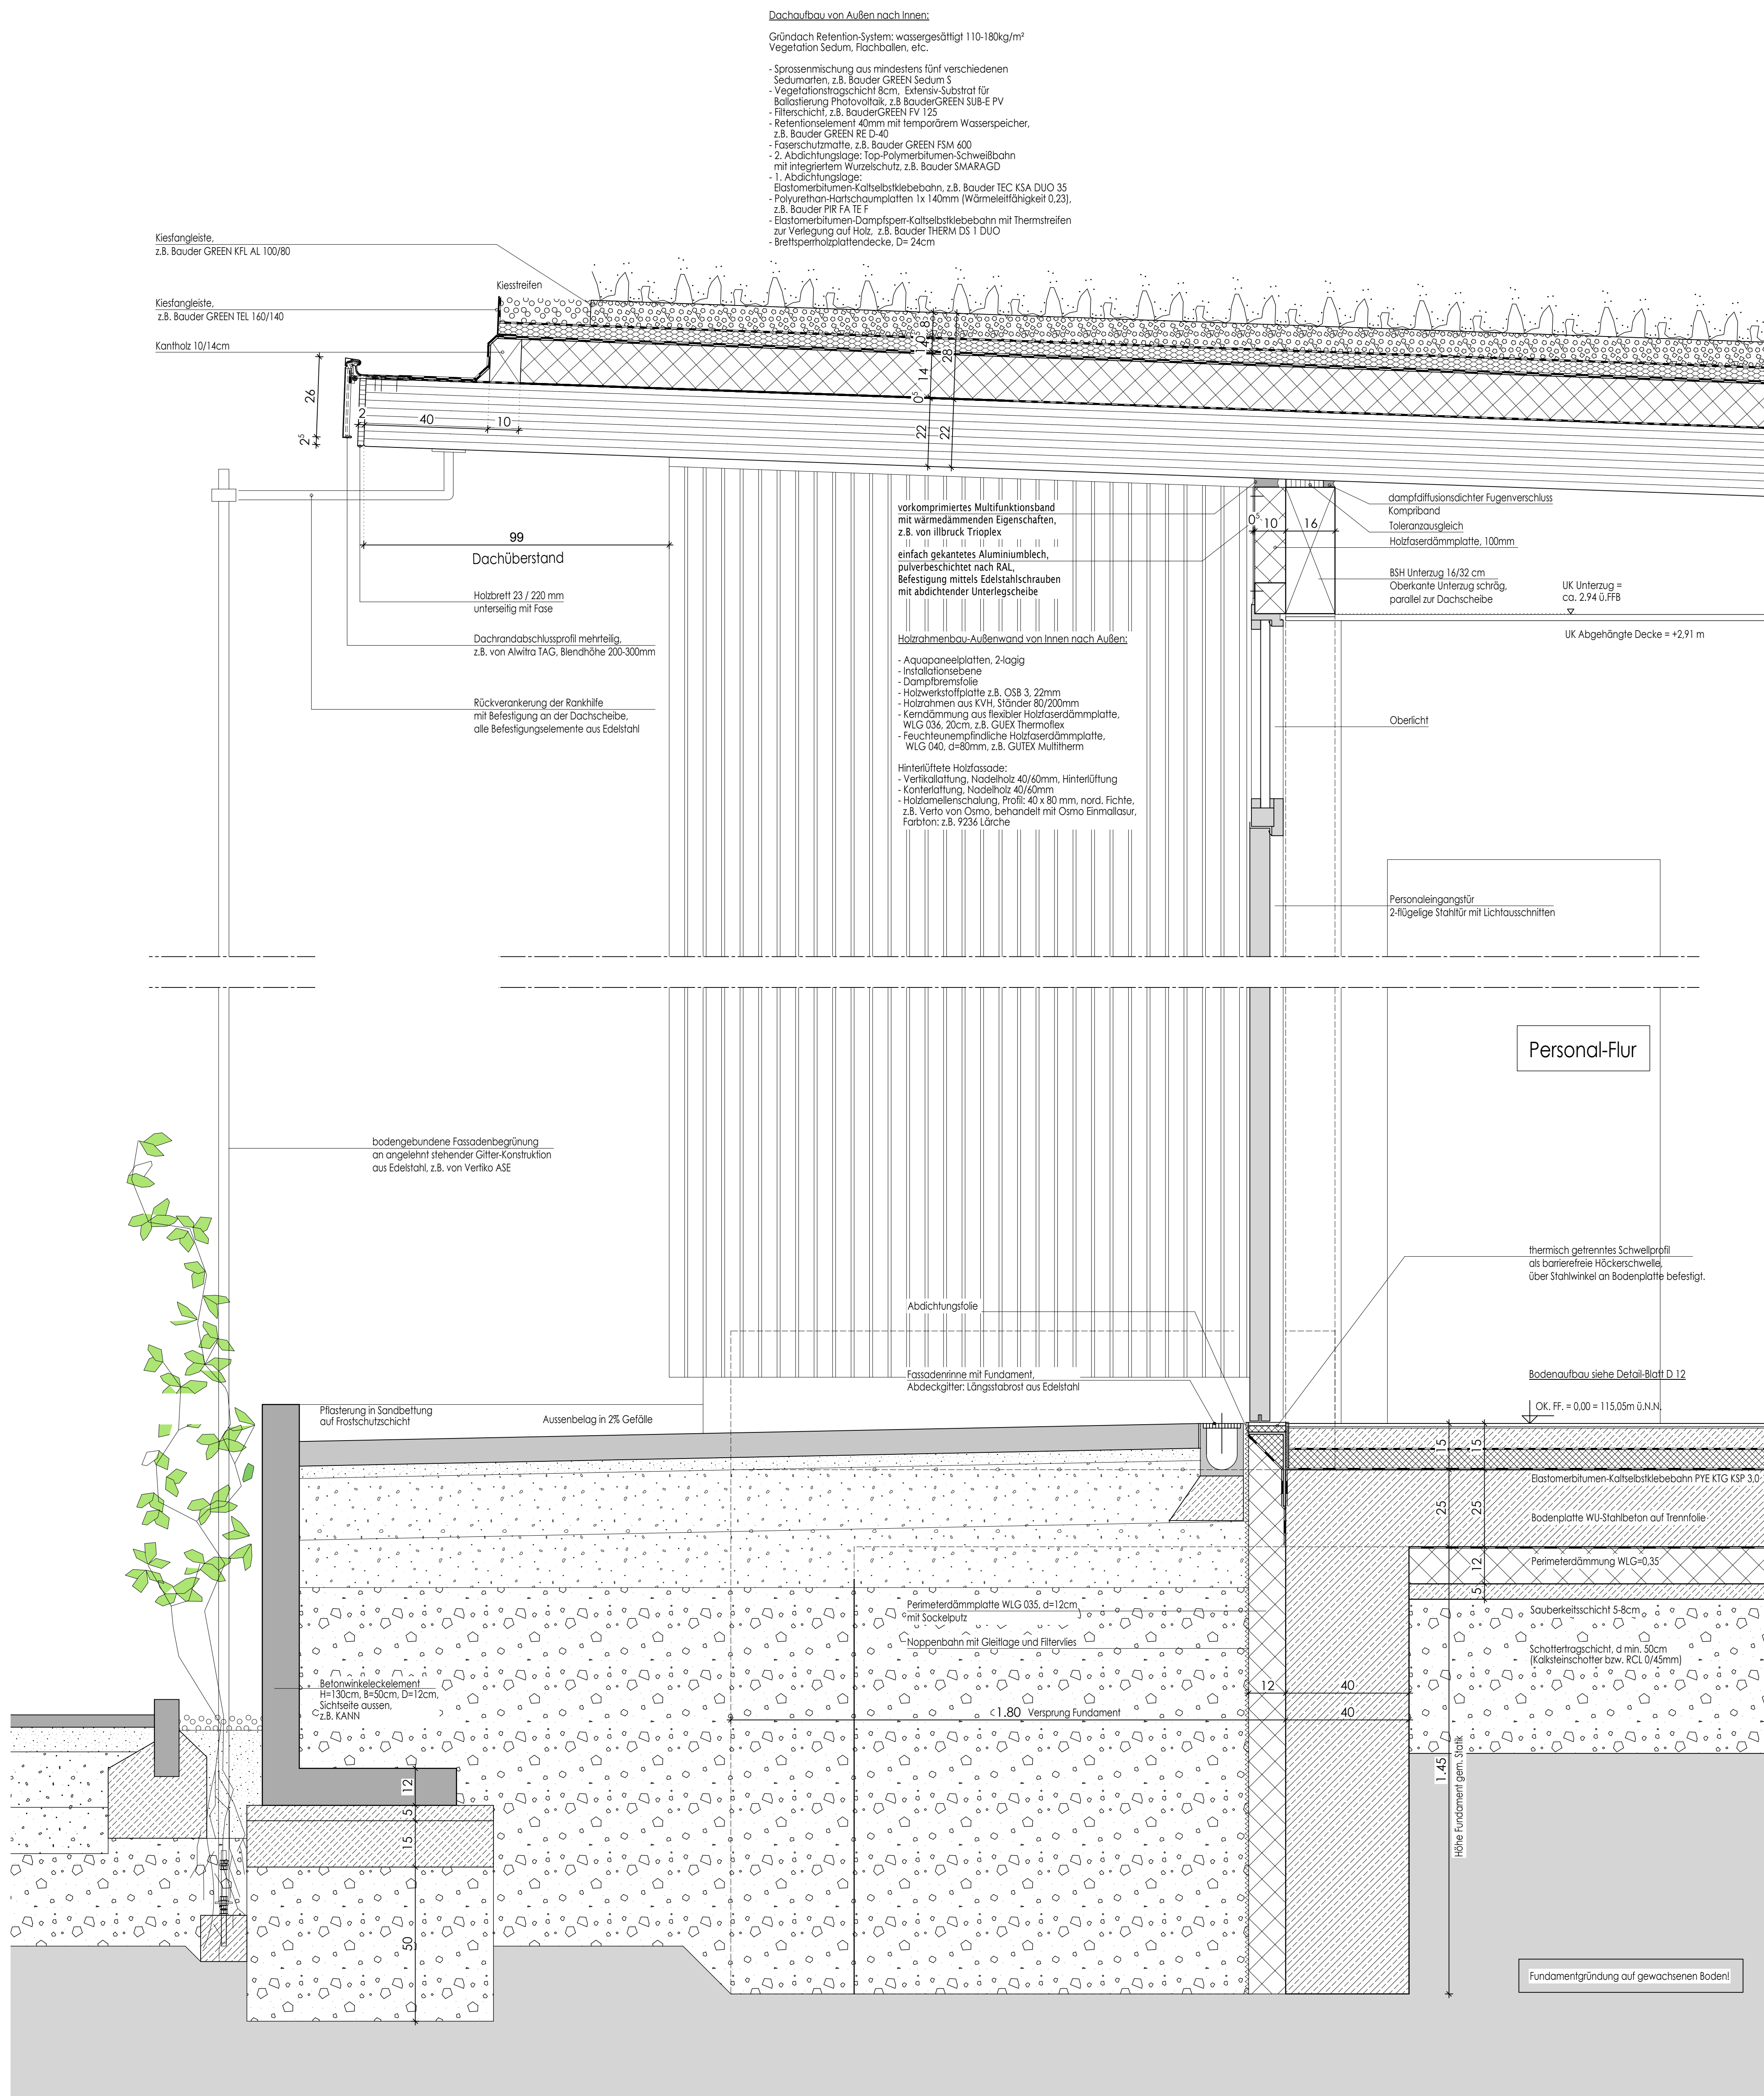

Detail S 03.1



LEGENDE:

BE	BODENEINFLAUF	REV	REVISIONSÖFFNUNG
BRN	BRUSTLEISTE	RS	REGENFALLROHR
DD	DECKENDECKBRUCH	RS	REISCHSCHUTZ
FE	FERTIGBOBEN	TSD	FEUERHEMMENDE TÜR
FD	FUSSBOBENDECKBRUCH	TBO	BRANDSCHUTZTÜR
HCK	HEIZKORPER	UZ	UTERZUG
HN	HOHE	UZ	ÜBERZUG
HO	HOECKE	VK	VORDECKANTE
OBKANTE		WA	WANDAUFSÄHRUNG
PF	FERTIGBOBEN	WO	WANDBRUCH
OKRD	OBKANTE HOECKE	WO	WANDSCHLITZ

BESTANDSWAND
HAUERWERK NACH STATIK
STAHLBETON
SPANNBETONHOECKE
BETONFERTIGTEILE
GIPS-WANDBOBENLATTEN
STANDWERKONSTRUKTION
WARMEDÄMMUNG

WANDBRUCH
DECKENBRUCH
DECKENBRUCH, FUSSBOBENBRUCH
DARÜBER LIEGENDER WAND-/DECKENBRUCH
DARUNTER LIEGENDER WAND-/DECKENBRUCH

ALLE BRUSTLEISTEN, VORLÄGEN- U. ÖFFNUNGSMASSE AB DRÖF

ALLE MASSE SIND VOM UNTERNEHMER VERANTWÖRTLICH FÜR DIE RAUSTELLE
ZU PRÜFEN. ALLE ANORDNUNGEN SIND VON FÖRDERER UND ARCHITECTEN
ZU BÄULEITUNG MITZUTEILEN UND MIT IHRE ZU KLÄREN.
ZU PRÜFEN ALLE ANORDNUNGEN FÖRDERER UND ARCHITECTEN SIND
AUF ÜBEREINSTIMMUNG MIT DIESE ZUTRÄGUNG DER ARCHITECTEN ZU PRÜFEN

[illegible]

KNIRR + PITTIG ARCHITEKTEN
MAX-KEITH-STRASSE 66 45136 ESSEN
FON: 0201 10538-0 FAX: 0201 10538-15

PROJEKT
Neubau Café am Bauernhof im Grugapark
Eingang am Grugabad | Essen 45131

BAUHERR
Stadt Essen | Der Oberbürgermeister
Grün und Gruga | Grugapark
Lührmannstr. 80-82 | 45131 Essen