

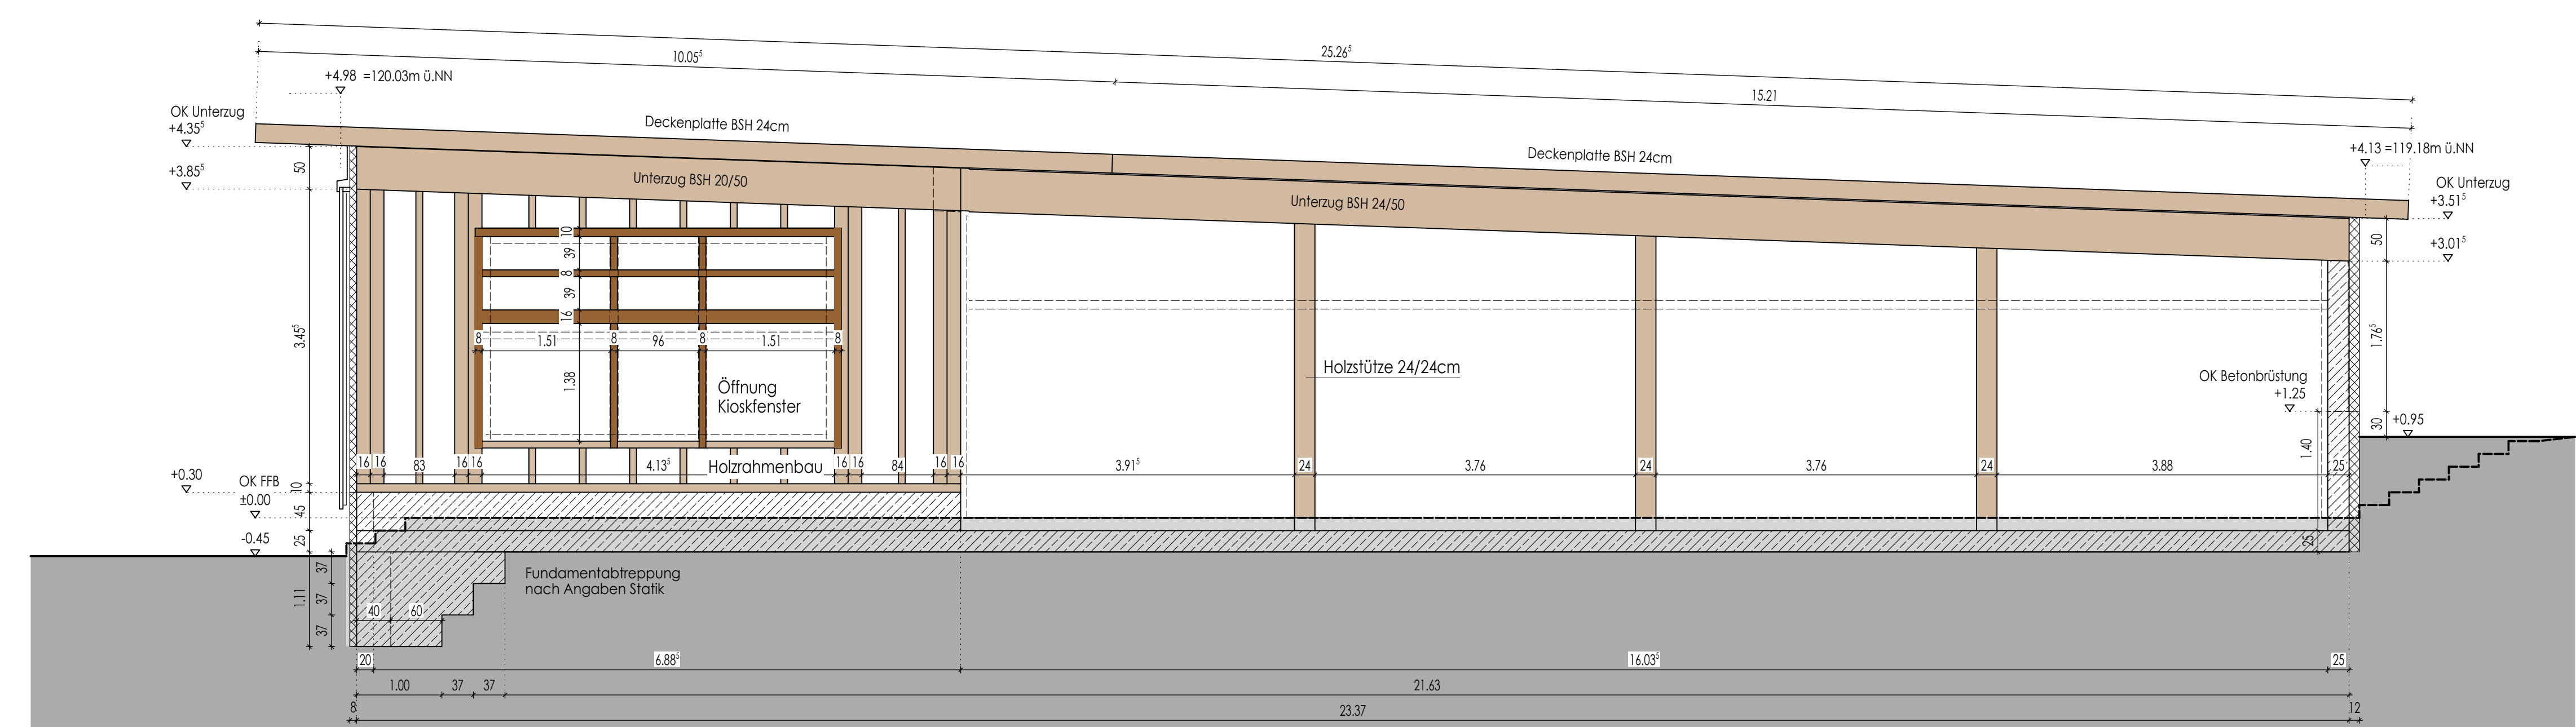


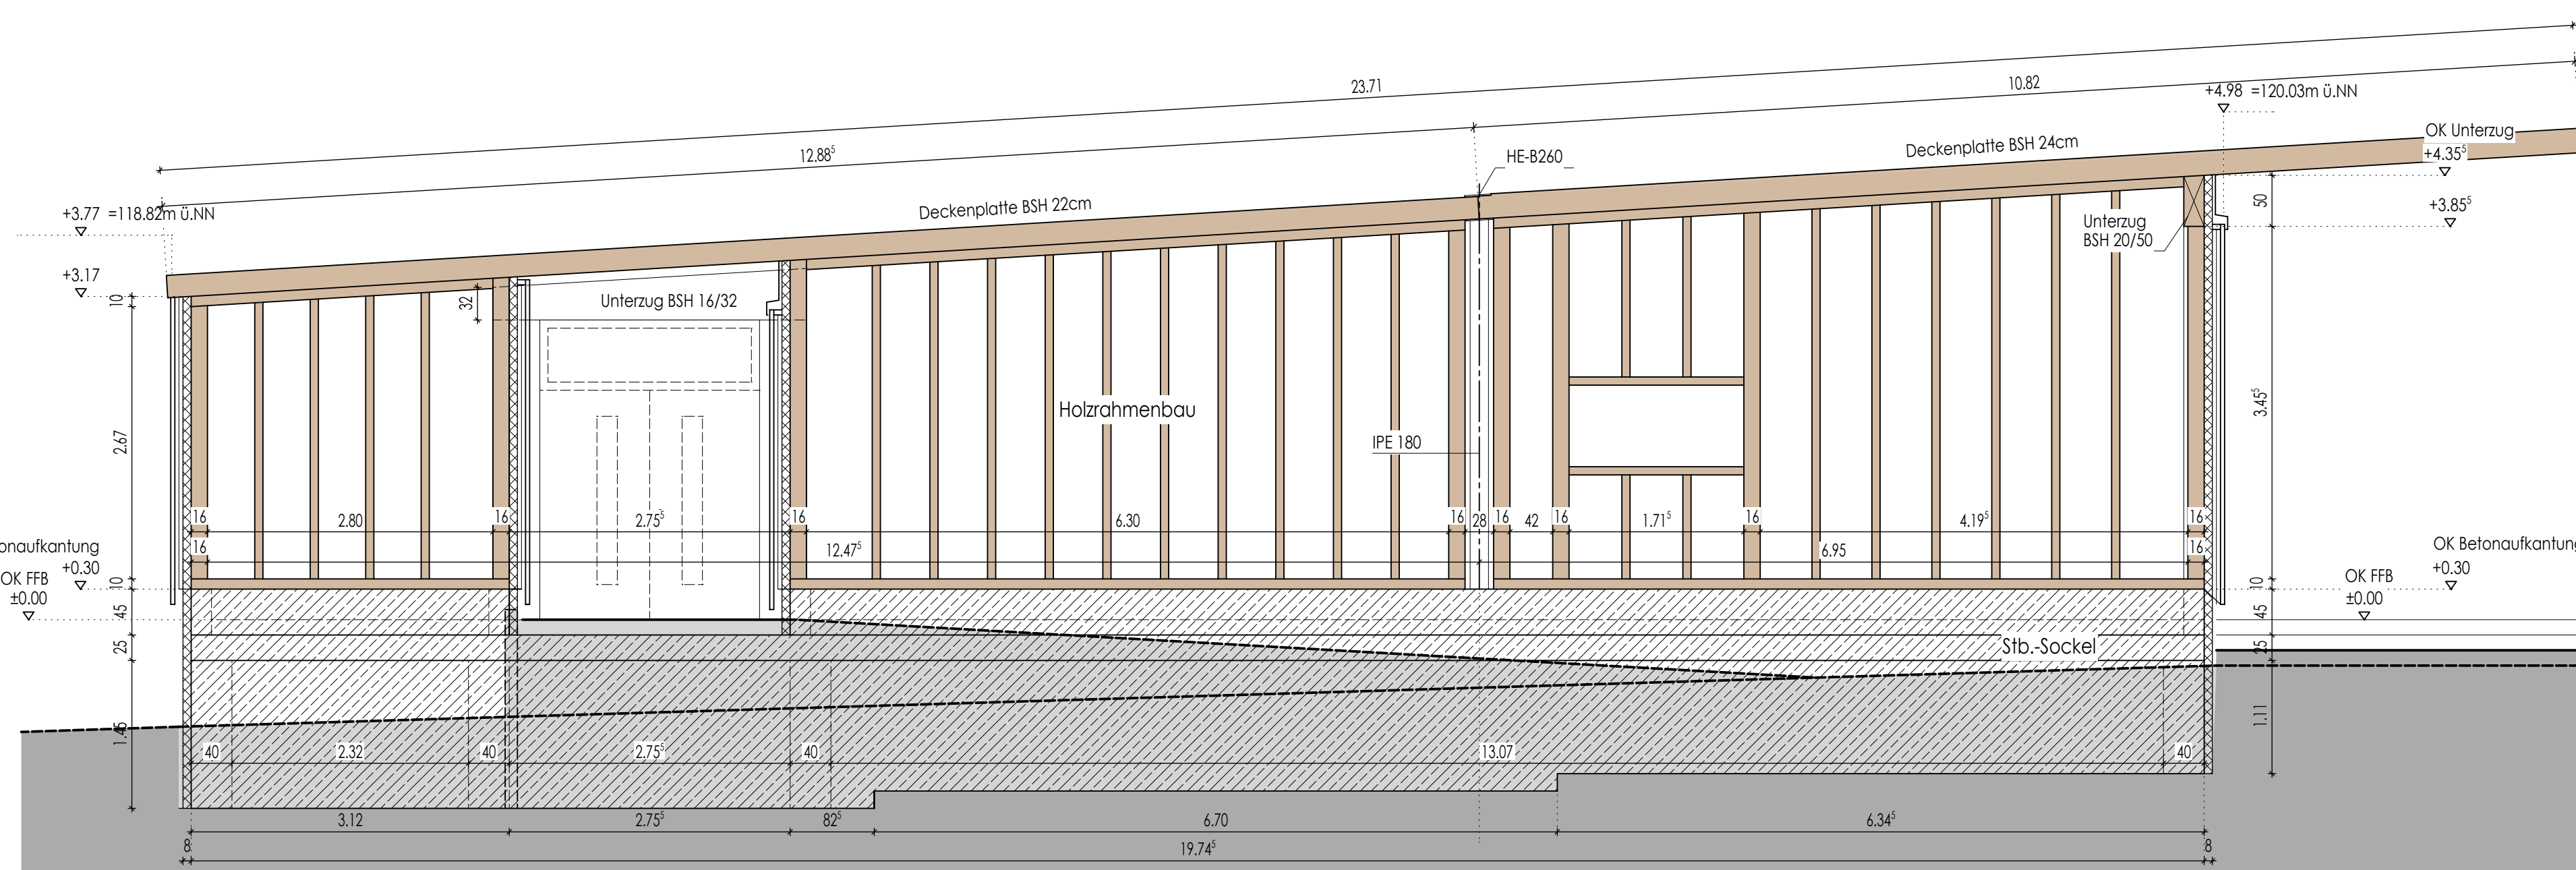


NW-Ansicht Konstruktion


SW-Ansicht Konstruktion

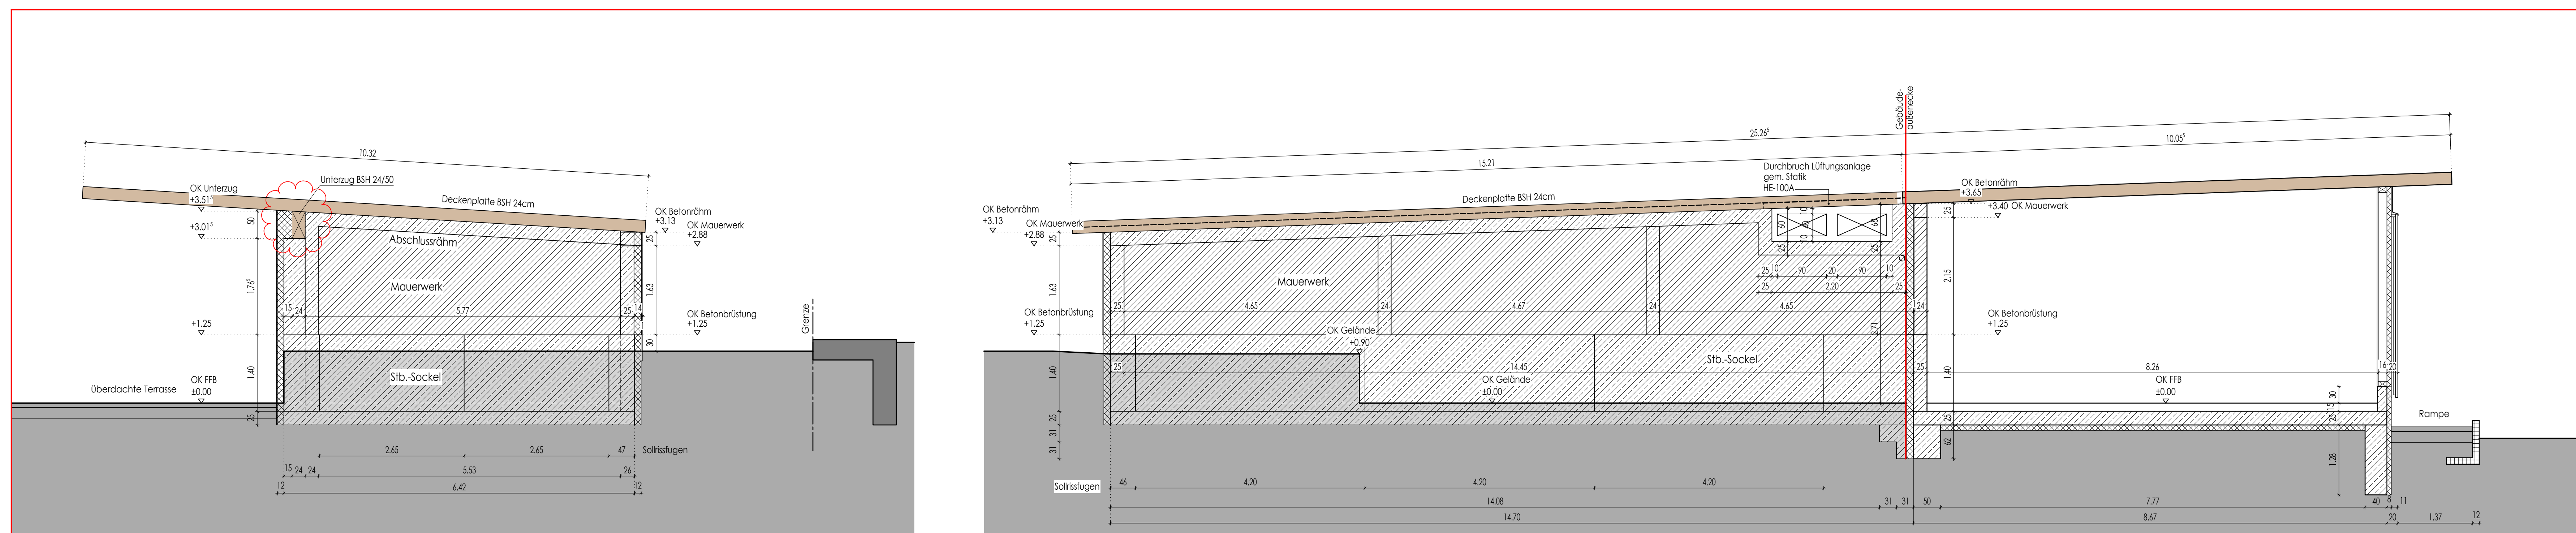


SO-Ansicht Konstruktion

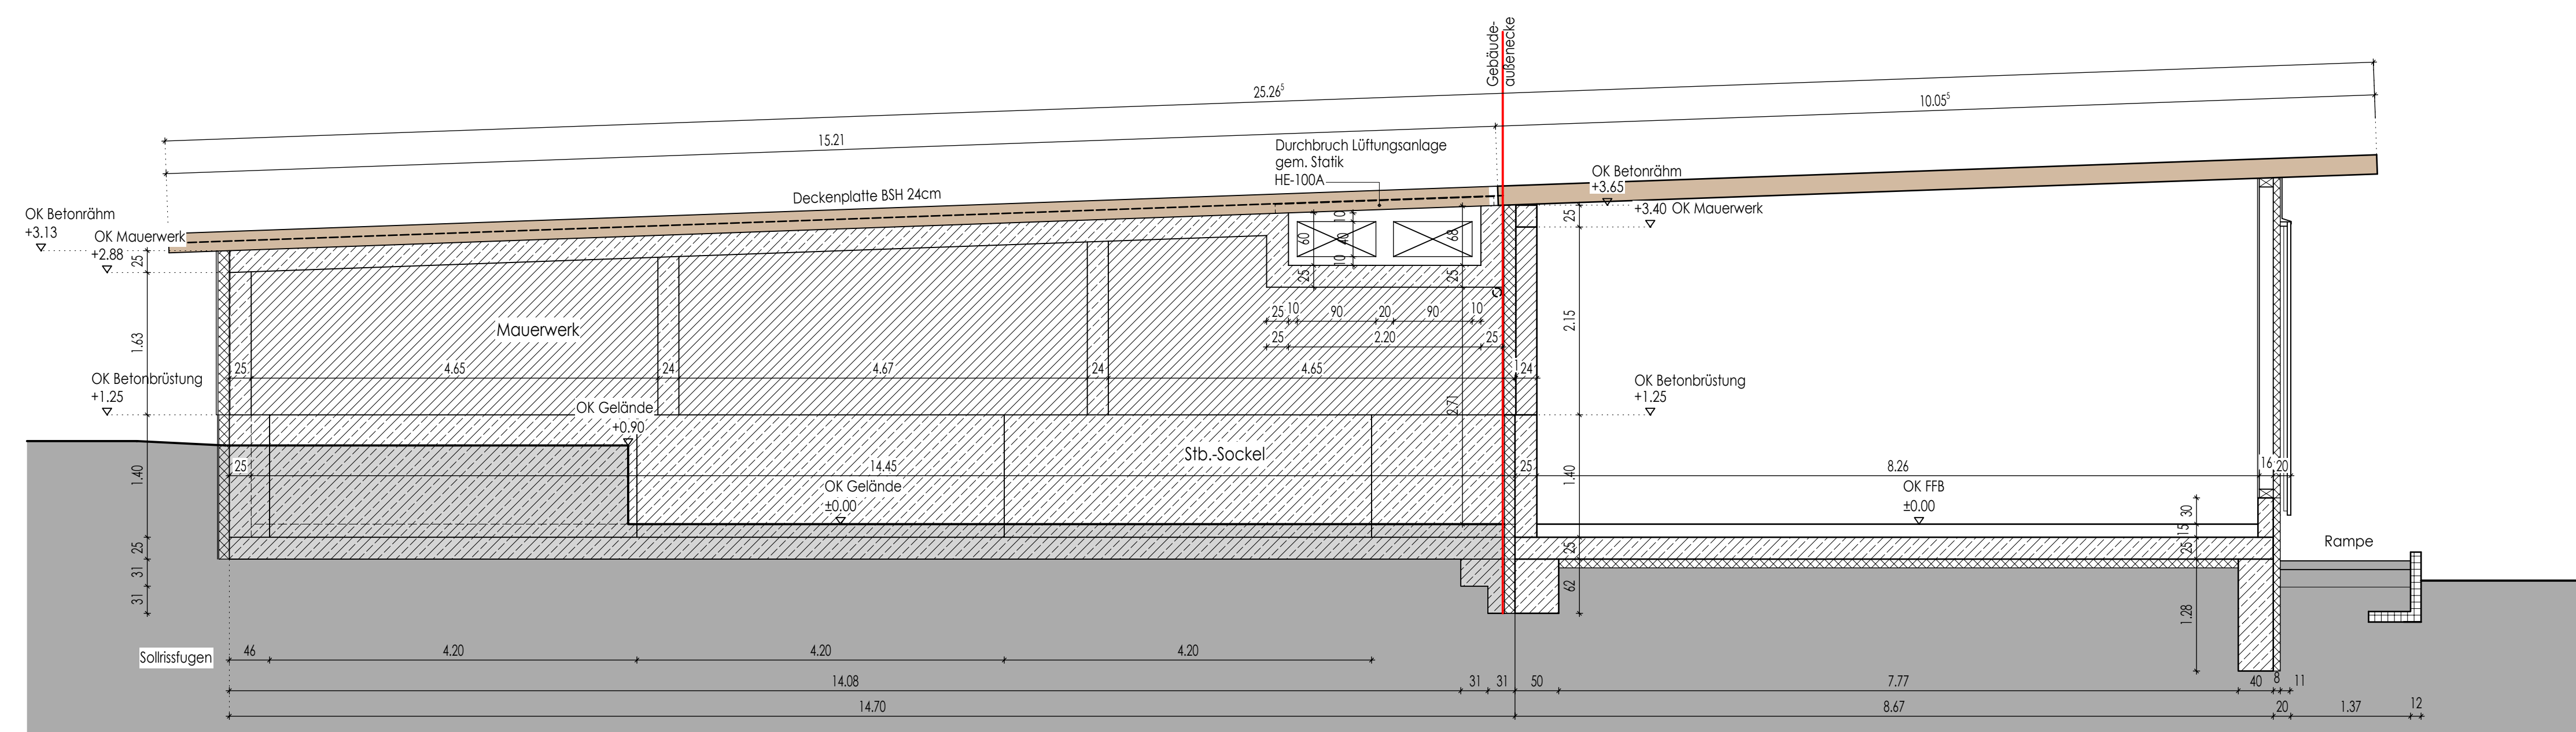

NO-Schnitt-Ansicht Konstruktion

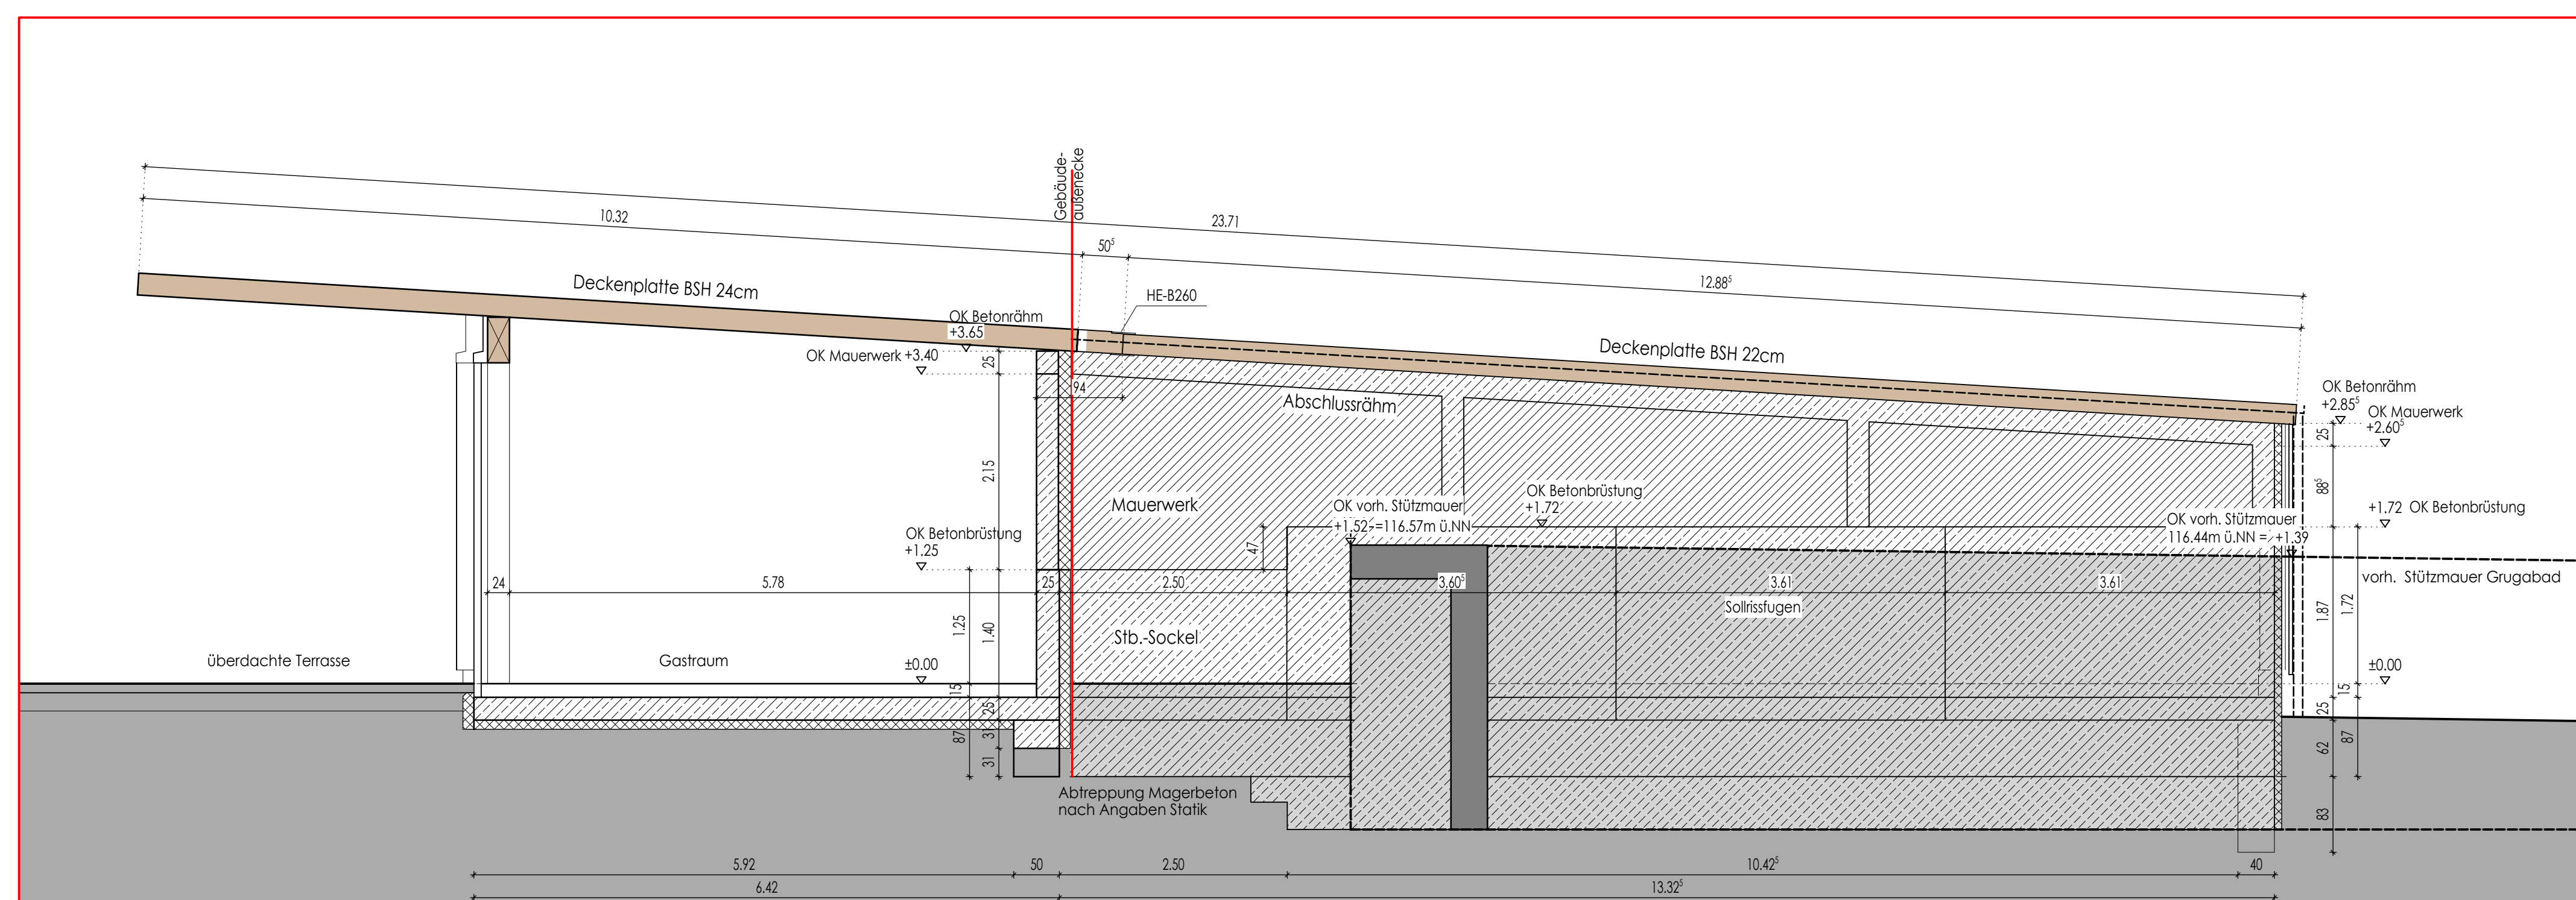

SO-Schnitt-Ansicht Konstruktion

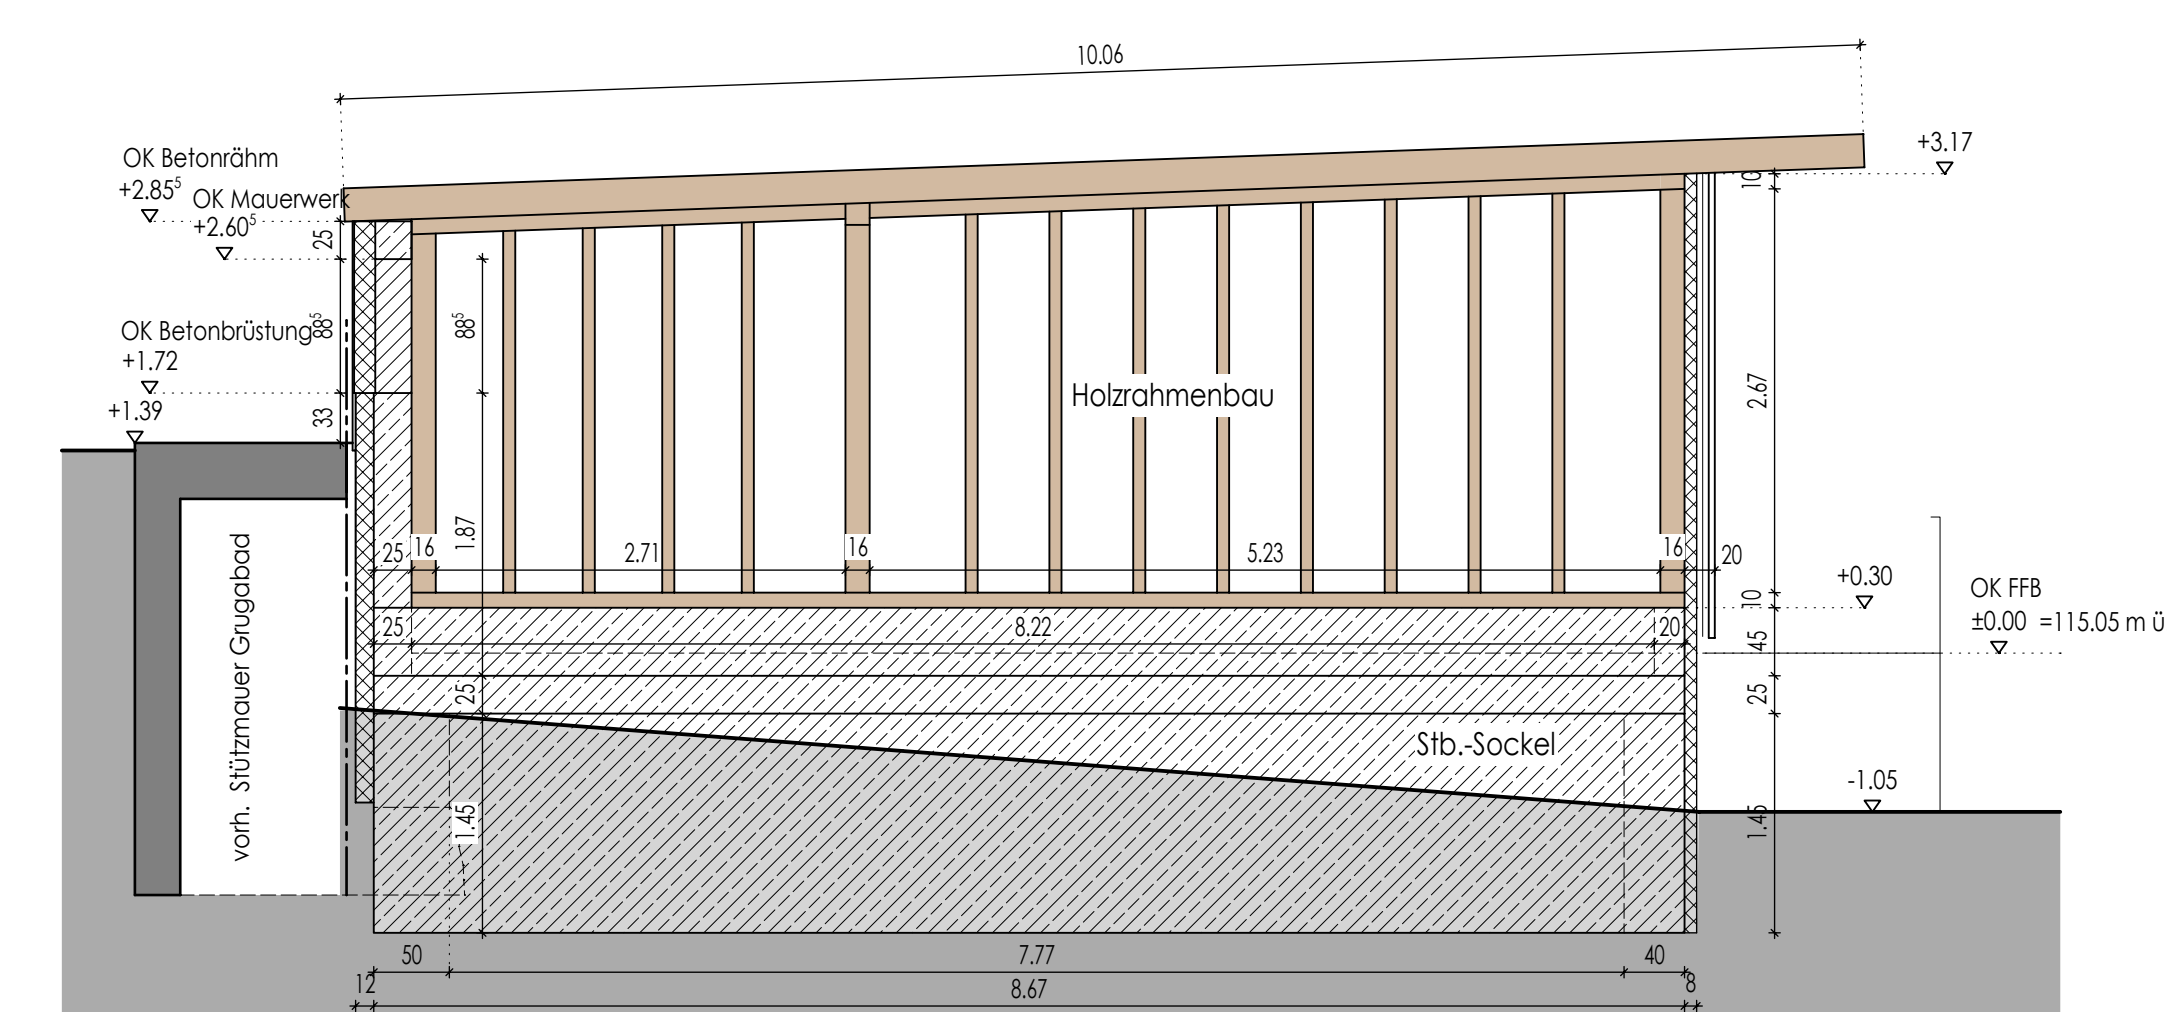

NO-Ansicht Konstruktion

LEGENDE:

BE	BODENEINLAUF	REV	REVISIONSÖFFNUNG

■ BESTANDSWAND

■ MAUERWERK NACH STATIK

■ STAHLBETON

■ SPANNBETONHÖHLECKE

■ STAND-FERTIGTEIL

■ GIPS-WANDPLATTEN







ALLE BRUSTHÖHEN-, VORLÄUF- U. ÖFFNUNGSMASSE AB DKKF



AUSFÜHRUNGSPLANUNG

[illegible]

KNIRR + PITTIG ARCHITEKTEN
MAX-KEITH-STRASSE 66 45136 ESSEN
FON: 0201 10538-0 FAX: 0201 10538-15

PROJEKT
Neubau Café am Bauernhof im Grugapark
Eingang am Grugaabad | Essen 45131

BAUHERR
Stadt Essen | Der Oberbürgermeister
Grün und Gruga | Grugapark
Lührmannstr. 80-82 | 45131 Essen