
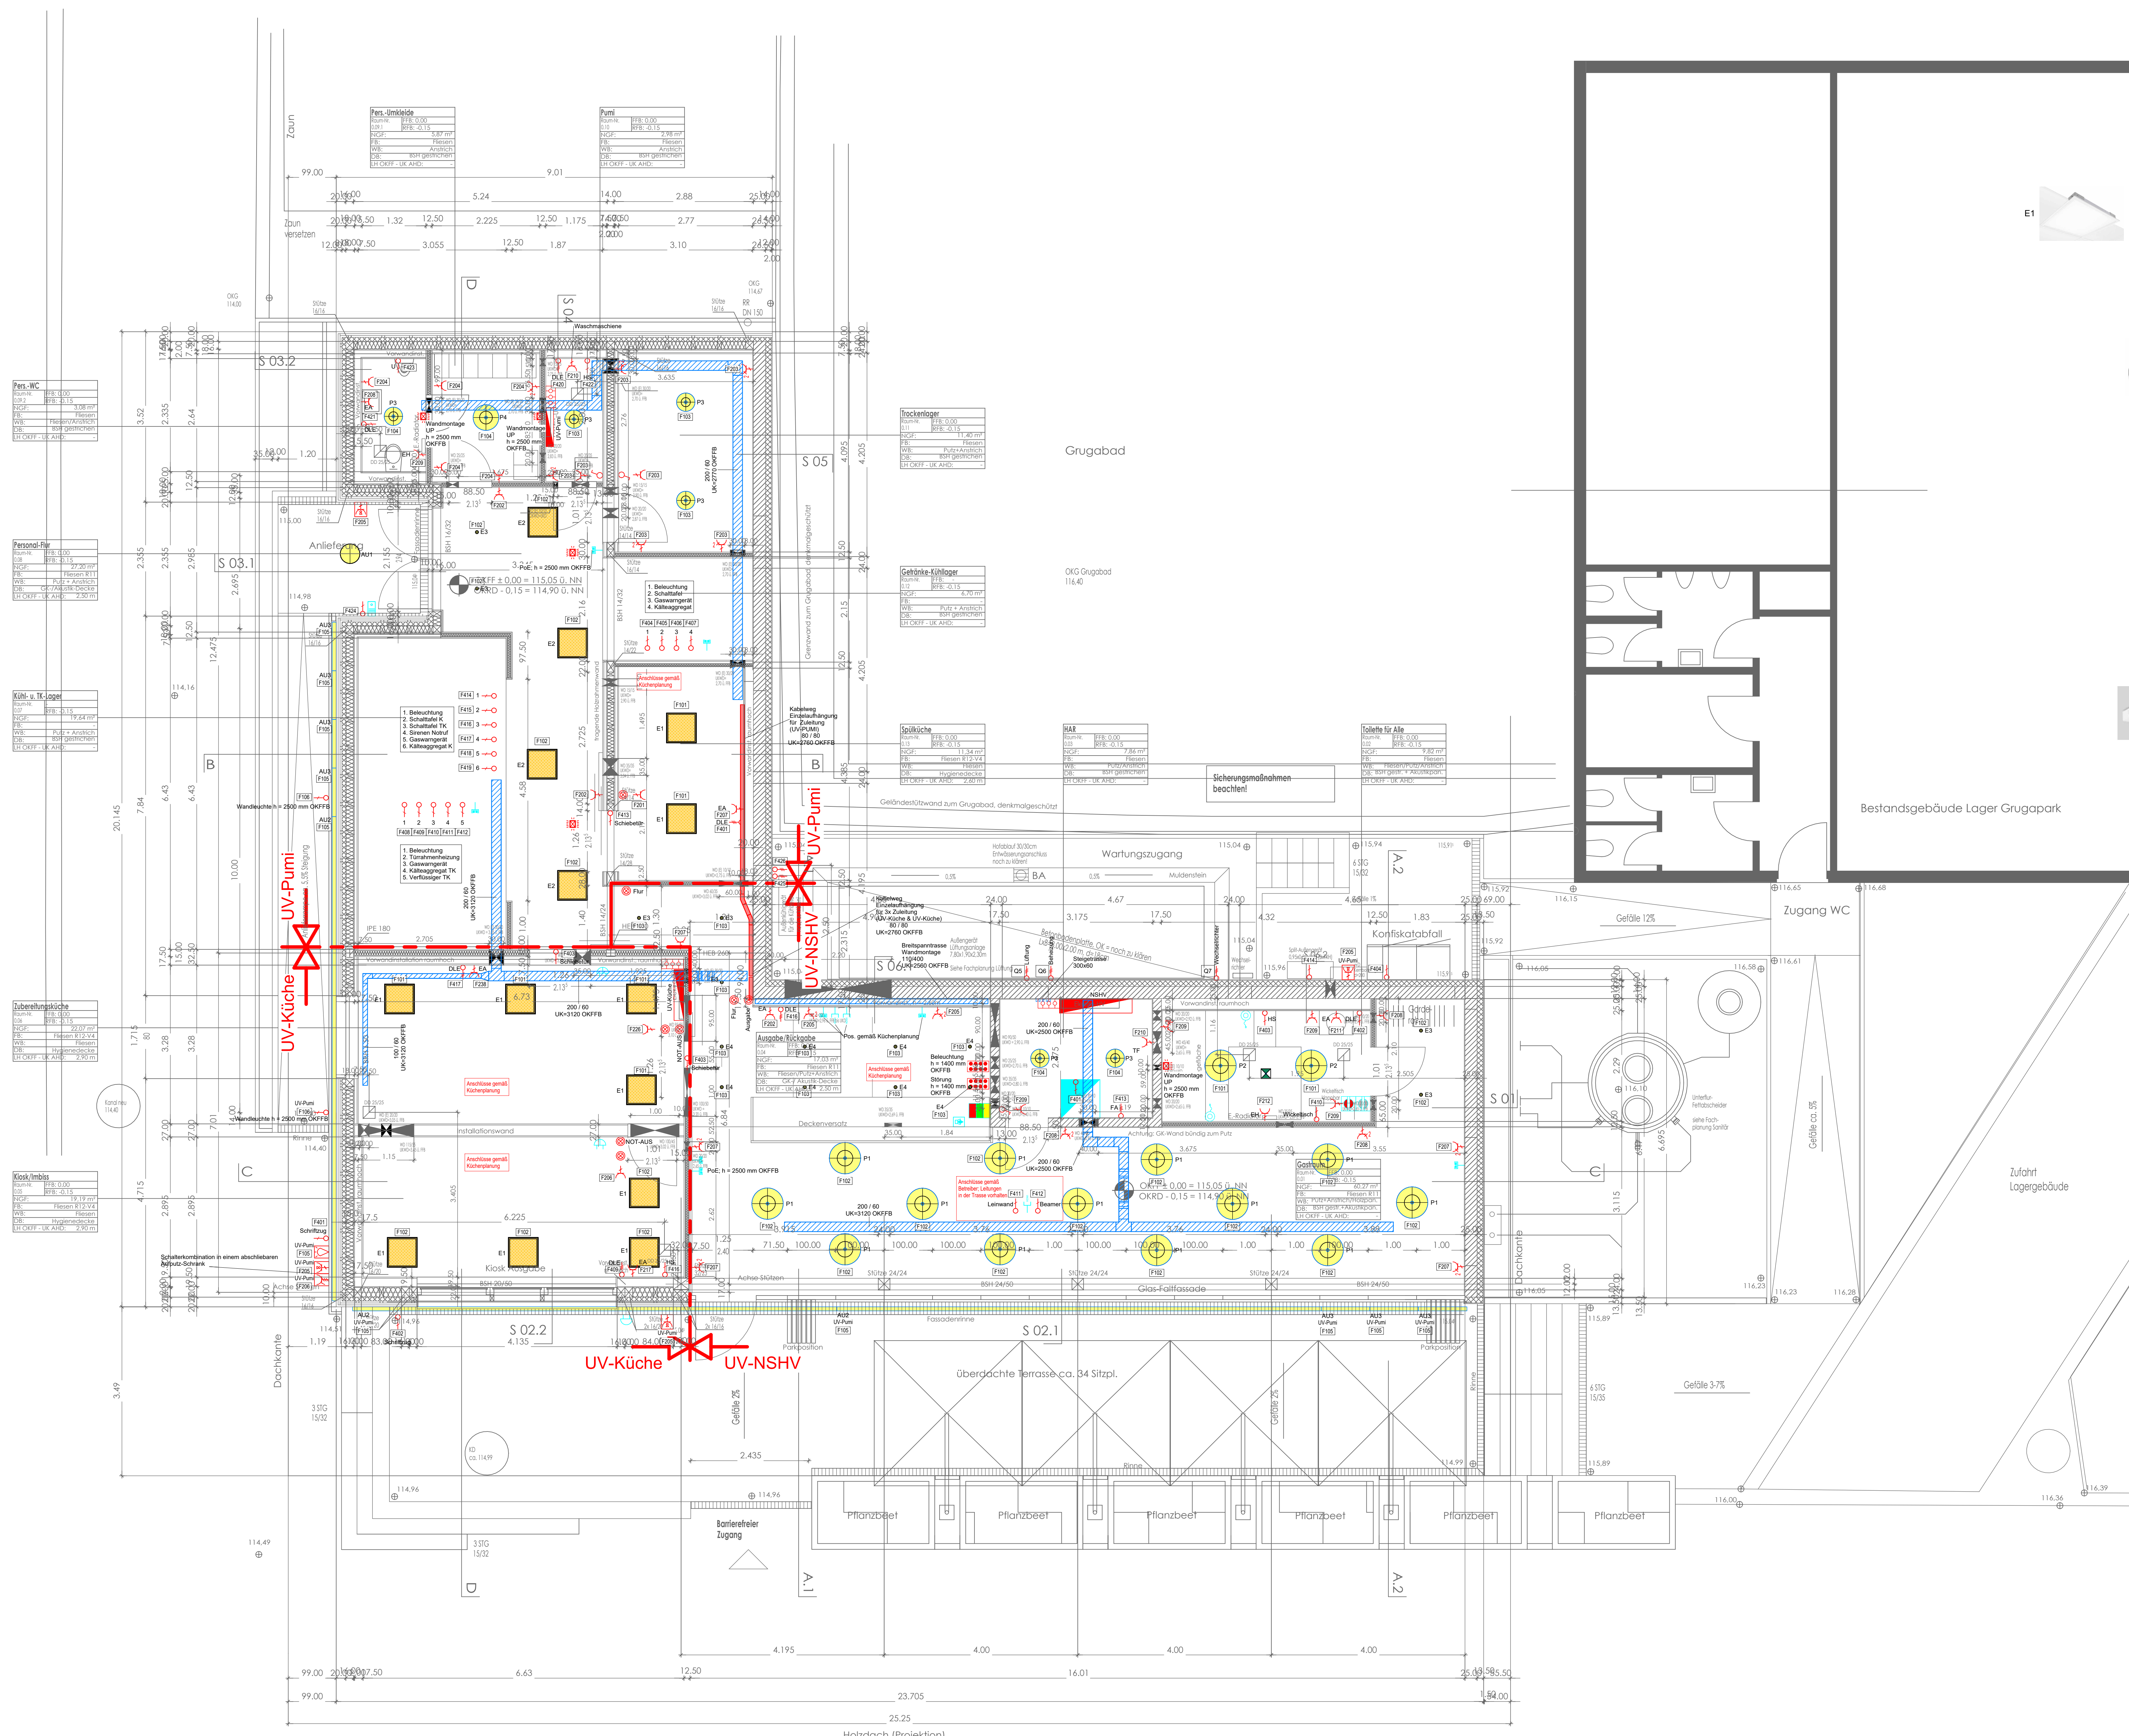


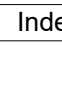

Legende	
	LED-Leuchte, Einbau E1 - 46W, 6031lm, 4000K, DALI dimmbar E2 - 34W, 4488lm, 4000K, DALI dimmbar LED-Dowlight, Einbau E3 - 5W, 513lm, 4000K, DALI dimmbar E4 - 5W, 594lm, 4000K, DALI dimmbar
	LED-Pendelleuchte P1 - 36W, 4000lm, 3000K, DALI dimmbar P2 - 36W, 4000lm, 4000K, DALI dimmbar
	LED-Pendelleuchte P3 - Ø382mm, 20W, 2146lm, 4000K, schaltbar P4 - Ø532mm, 23W, 2846lm, 4000K, schaltbar
	LED-Deckenaußenleuchte, Anbau AU1 - 34W, 2521lm, 3000K, schaltbar
	LED-Außenleuchte AU2 - 145,5W, 8100lm, 3000K, DALI dimmbar AU3 - 14,6W, 810lm, 3000K, DALI dimmbar
	LED-Sicherheitsleuchte
	Schuko Steckdose
	Schuko Steckdose 2-fach
	CEE-Steckdose 16A, Aufputz
	Schuko Steckdose abschließbar, Aufputz
	Ausschalter
	Taster
	NOT-AUS-Taster, h=1,40m
	Dämmerungsschalter, Aufputz
	Elektrofestschlusssch 230V
	Elektrofestschlusssch 400V
DLE EA EH FA HS TF U	- Durchlauferhitzer - elektrische Armatur - Elektro-Heizkörper - Fettabscheider - Hygienespülung - Trinkwasserfilter - Urinal
	Präsenzmelder, Decke
	Präsenzmelder, Wand
	Potentialausgleichsschiene
	Tabelleu
	Unterverteiler
	Niederspannungshauptverteiler
	Kabelweg
	Kabeltrasse 200x60mm
	2x RJ45-Datendose
PoE	- Power over Ethernet
	HDMI-Datendose
	Datenschrnk 24HE
	Sprechstelle außen (h = 1400 mm OKB)
	Tischsprechstelle
	Klingel (h = 1050 mm OKB)
	Gong (h = -100 mm UK Anhangdecke)
	Ruftaster (h = 1050 mm OKFFB)
	Outtierung Beh.-Notruf (h = 1050 mm OKFFB)
	Ruftaster mit Zugseil (h = -100 mm UK Anhangdecke)
	Beh.-Notruf Signalleuchte (h = -100 mm UK Abhangdecke)

Index	Datum	Beschreibung	Name

Grundlagen für diese Zeichnung			
KNRR + PTTIG ARCHITEKTEN Entwerfer	BNC_Grundrisse_A1_260506	08.04.2026	
	Datenname	Eingangsdatum	Index
ingenieurbüro paulus GmbH			
Bauherr: Grün und Gruga / Grugapark, Stadt Essen, Lühmannstr. 80-82, 45131 Essen Projekt: Neubau Bauernhofcafe im Grugapark, 45131 Essen			
Zeichnungs-Nummer: E-1109-A-G-00		Index 	
Planzahl: AUSFÜHRUNG Grundriss Erdgeschoss Elektro		Gezeichnet: Isajen Geprüft: Batalla	
Measstab: 1:50 Datum: 26.06.2026		Vorliegende Zeichnung ist urheberrechtlich geschützt. Vervielfältigung auch in Auszügen ist verboten.	