


Modernisierung SpA Hubertusburg oberer Platz Ausführungsplan, M.: 1:200

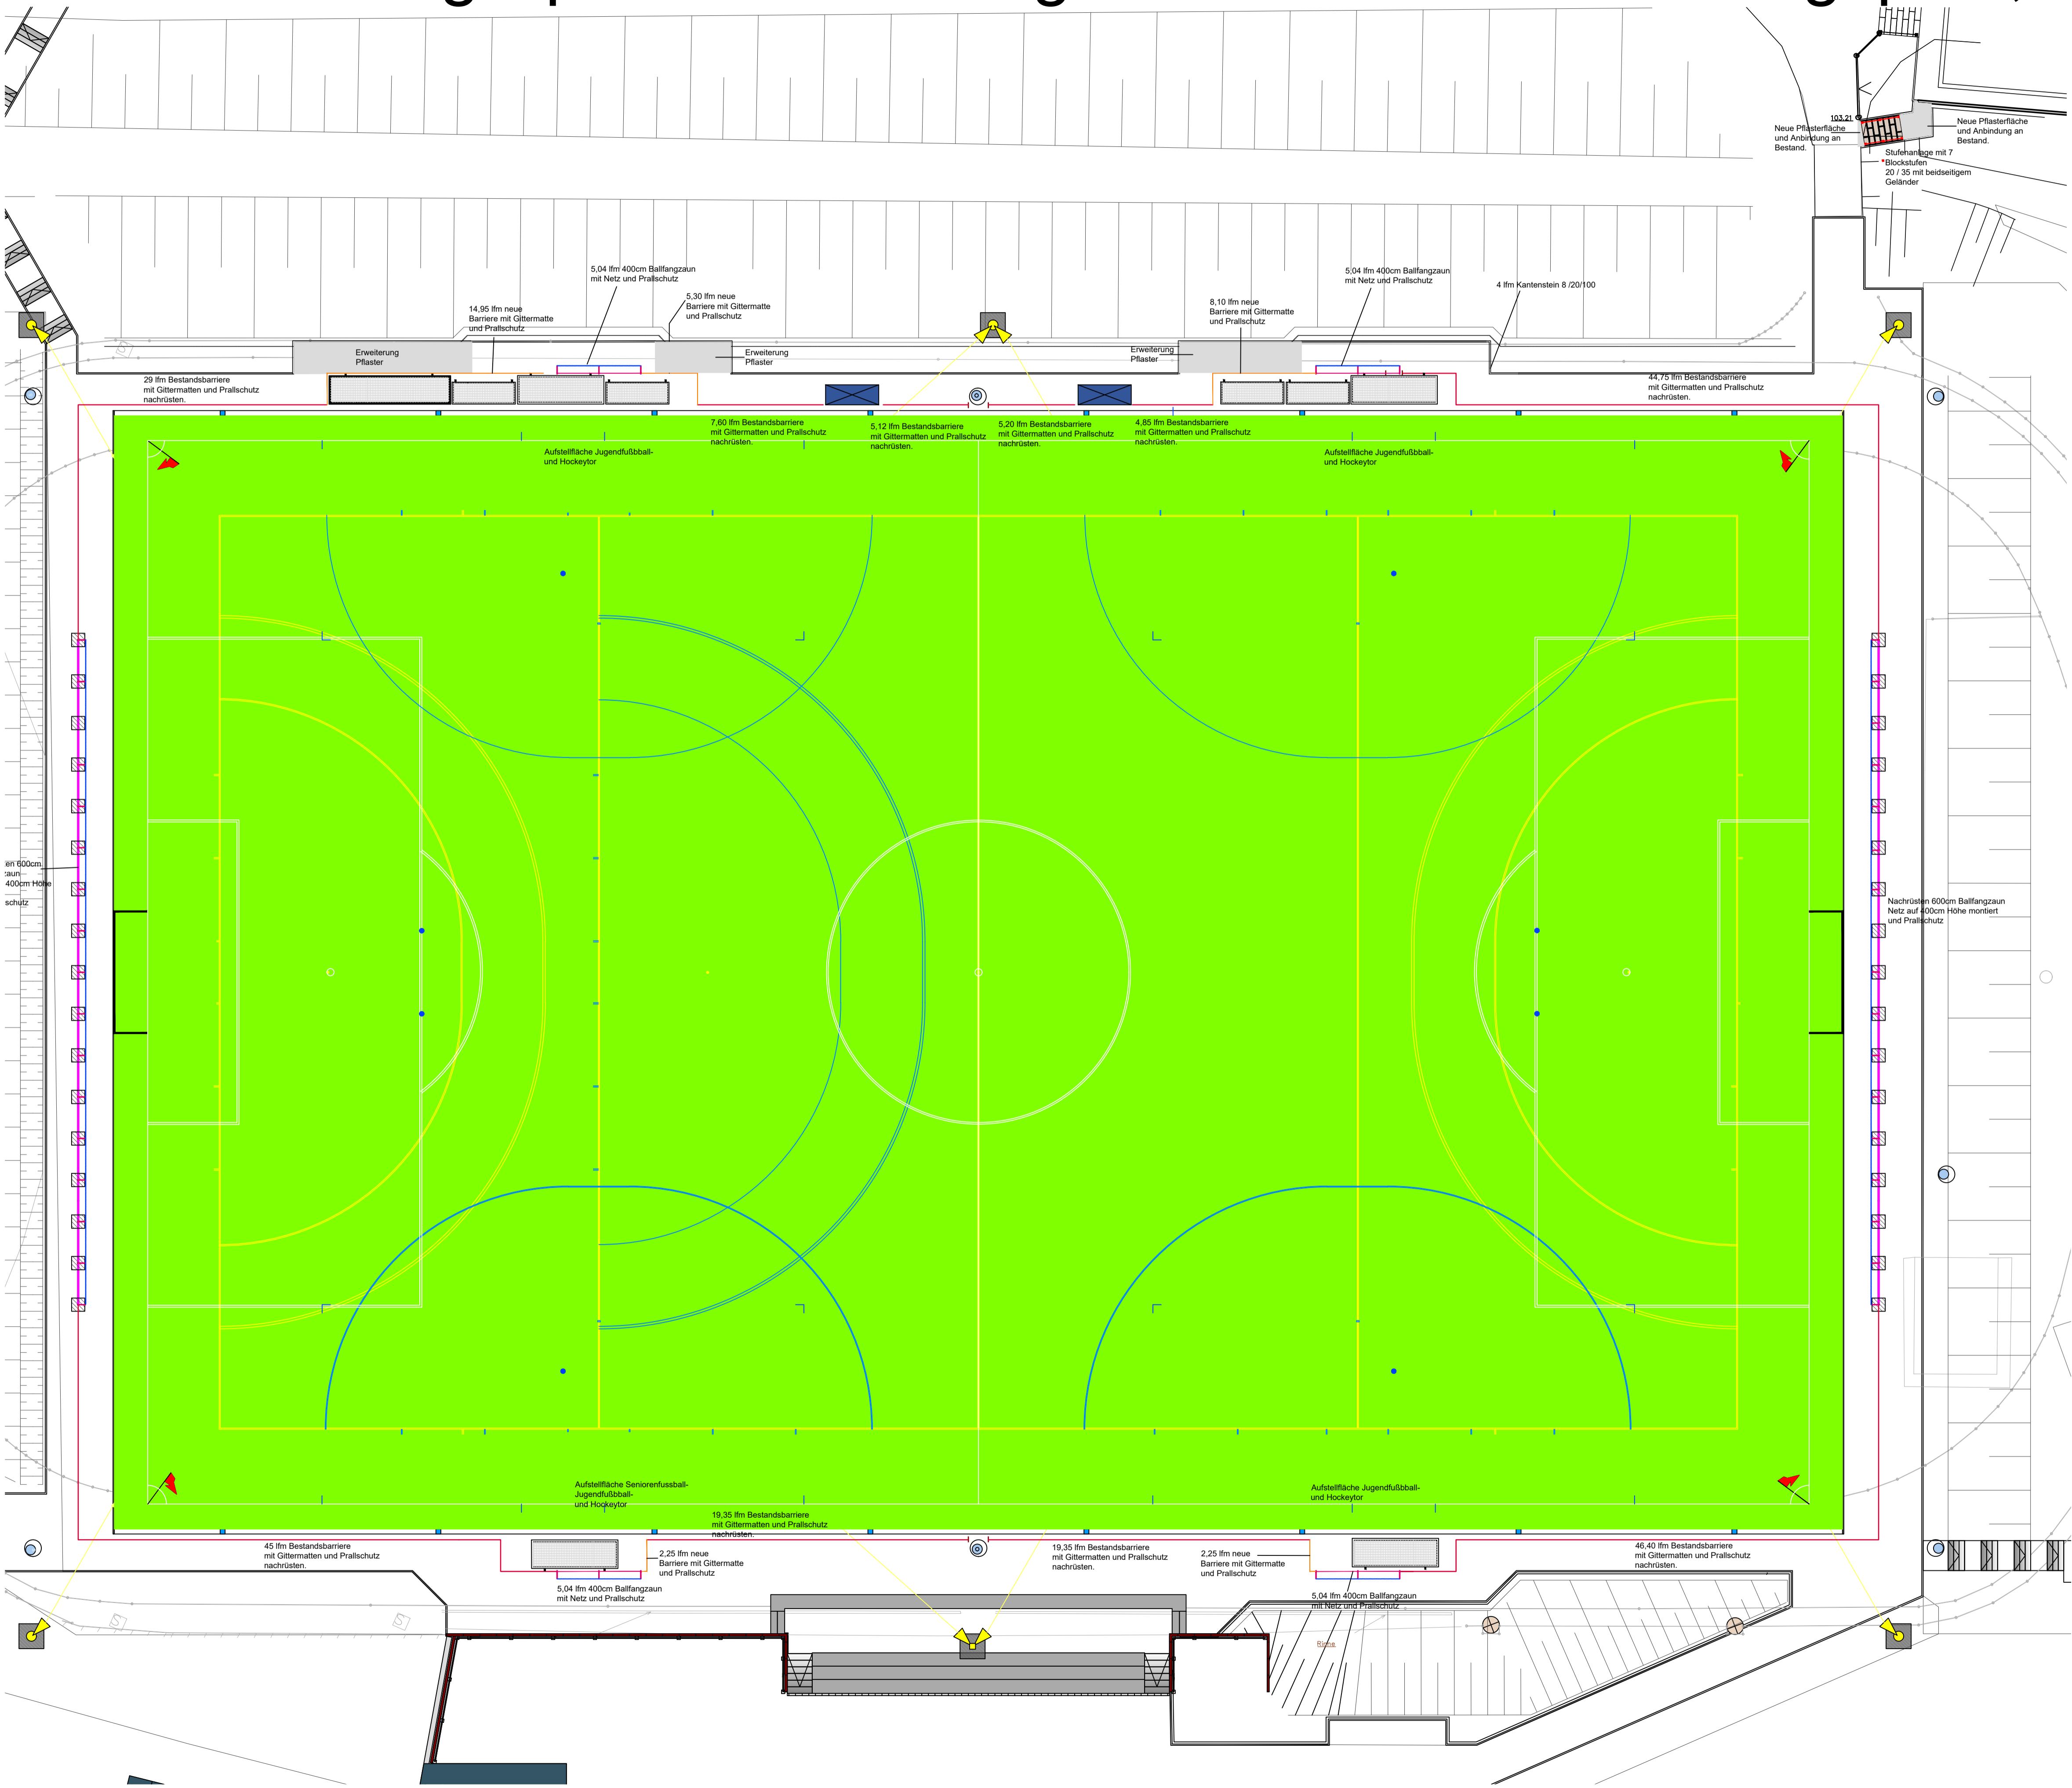


Linierung Fussball weiss
12cm

Linierung Jugendfussball
blau 5cm

Linierung Hockey gelb
7,5cm

Linierung Hockey Jugend
blau 5cm

Neue Treppenanlage M. 1:100

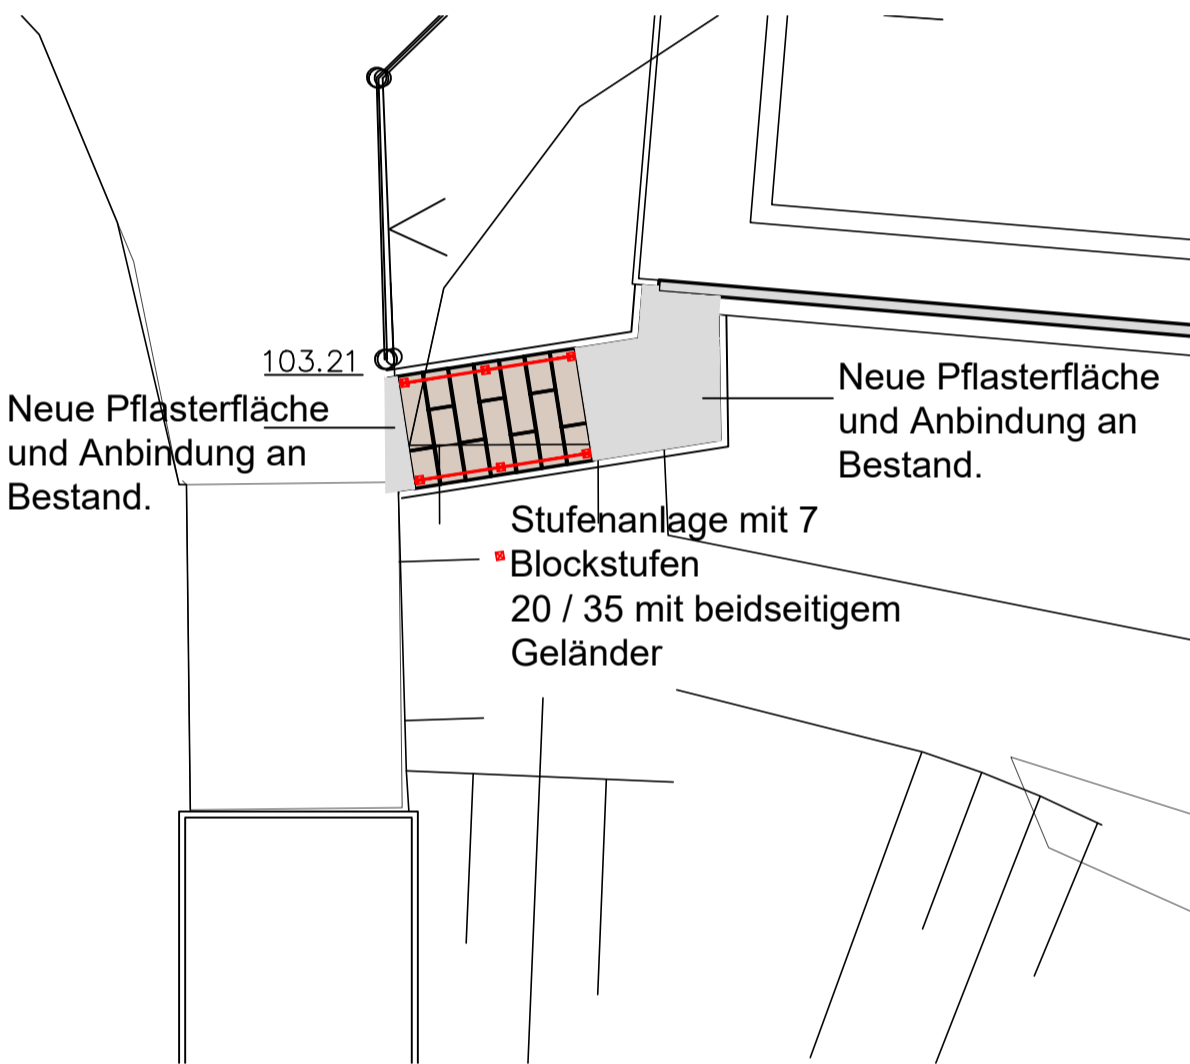

Index	Datum	Änderung	Verfasser
01-1			
01-2			
01-3			
01-4			

STADT ESSEN	Sport & Bäderbetriebe Rathaus Porscheplatz 1 45127 Essen Tel.: 0201 - 88 52 212	
Projekt/Bauvorhaben Modernisierung SpA Hubertusburg oberer Platz Kunstrasenplatz in Hockey - Fussball		
Planinhalt Ausführungsplanung	Maßstab 1:100 / 1:200	Gez./Datum 10.04.2026 Schlate
Bearbeitung  ING-BÜRO SCHLATE Tel. 02102 - 57 99 257 LANDSCHAFTSARCHITEKT Email: ingenieurbuero@schlate.de Darmstädterstrasse 13 40882 Ratingen		Plannummer A 01 - Hubertusburg
Sport & Bäderbetriebe Essen		Landschaftsarchitekt