


Überf. Altendorferstraße über die Bundesbahn Bw: 261

Überbau-Verstärkung im Bereich des nordöstlichen Gehweges M 1:10

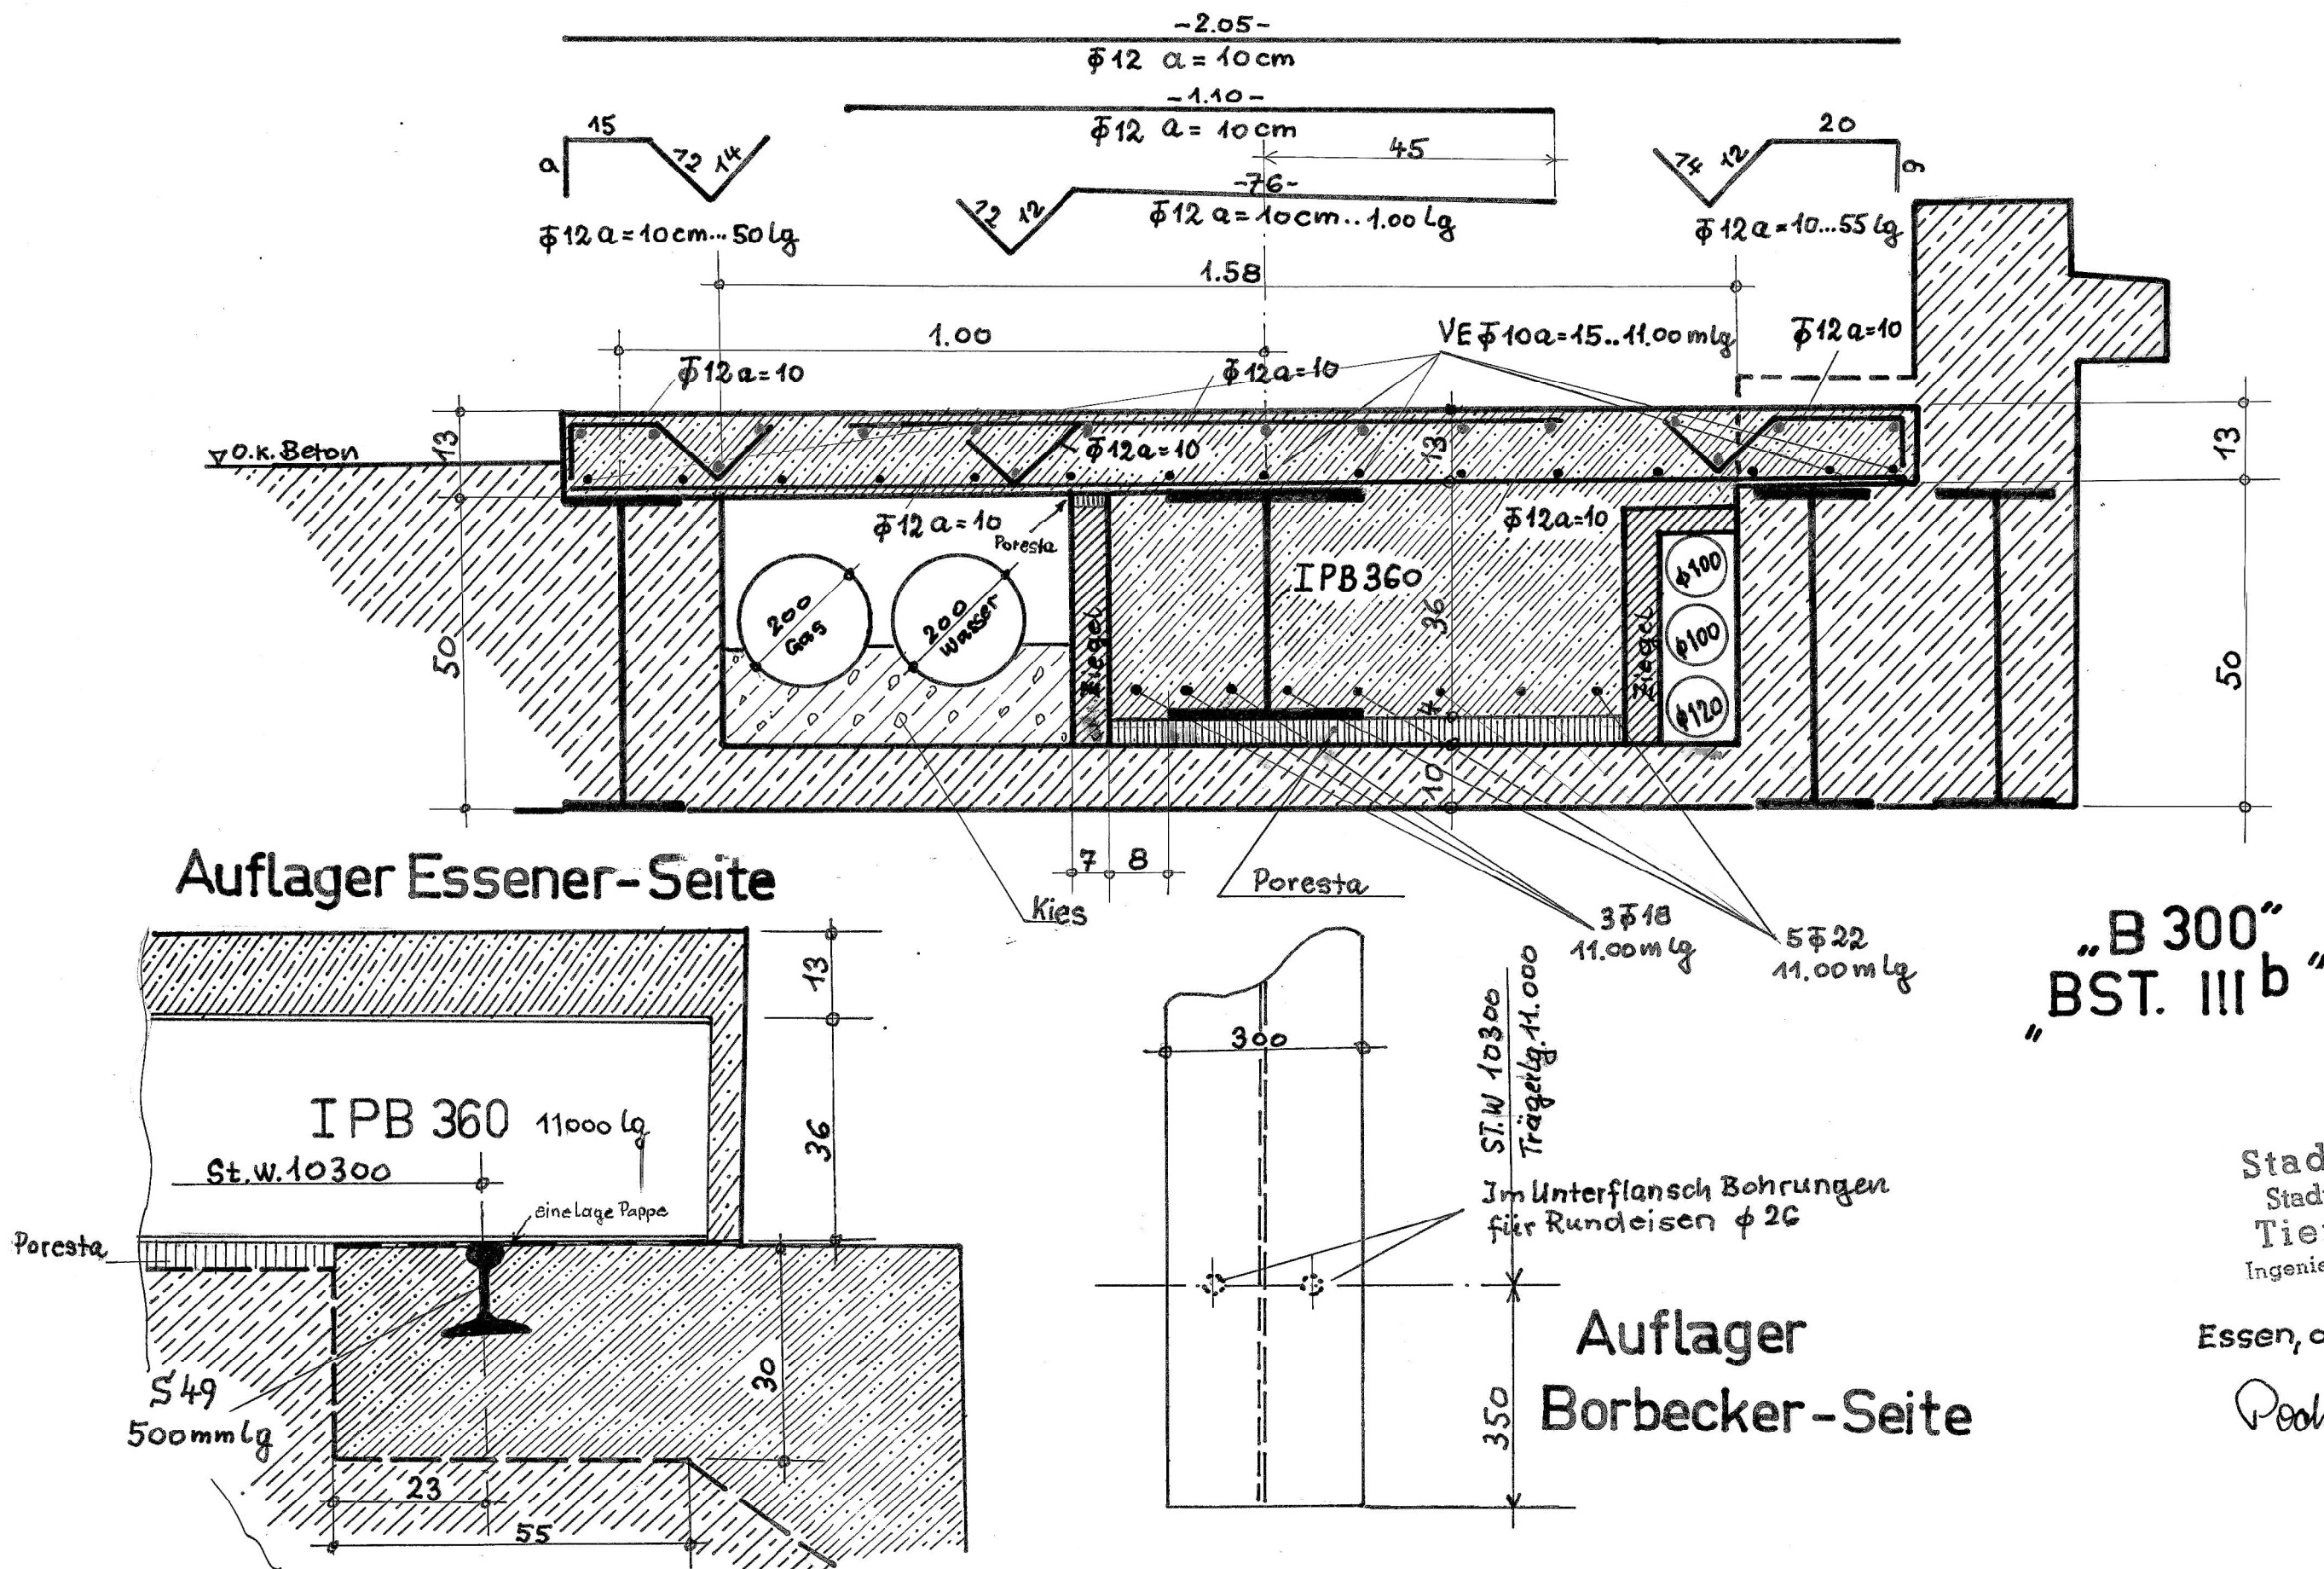


Stadt Essen
Stadtamt 66-4
Tiefbauamt
Ingenieurbauteilung

Essen, den 22. 8. 68

Pochu Brin


Längen- u. Querprofile für die Erbreiterung der Brücke an der Altendorfer-Str. Bockmühle

Längenprofil II

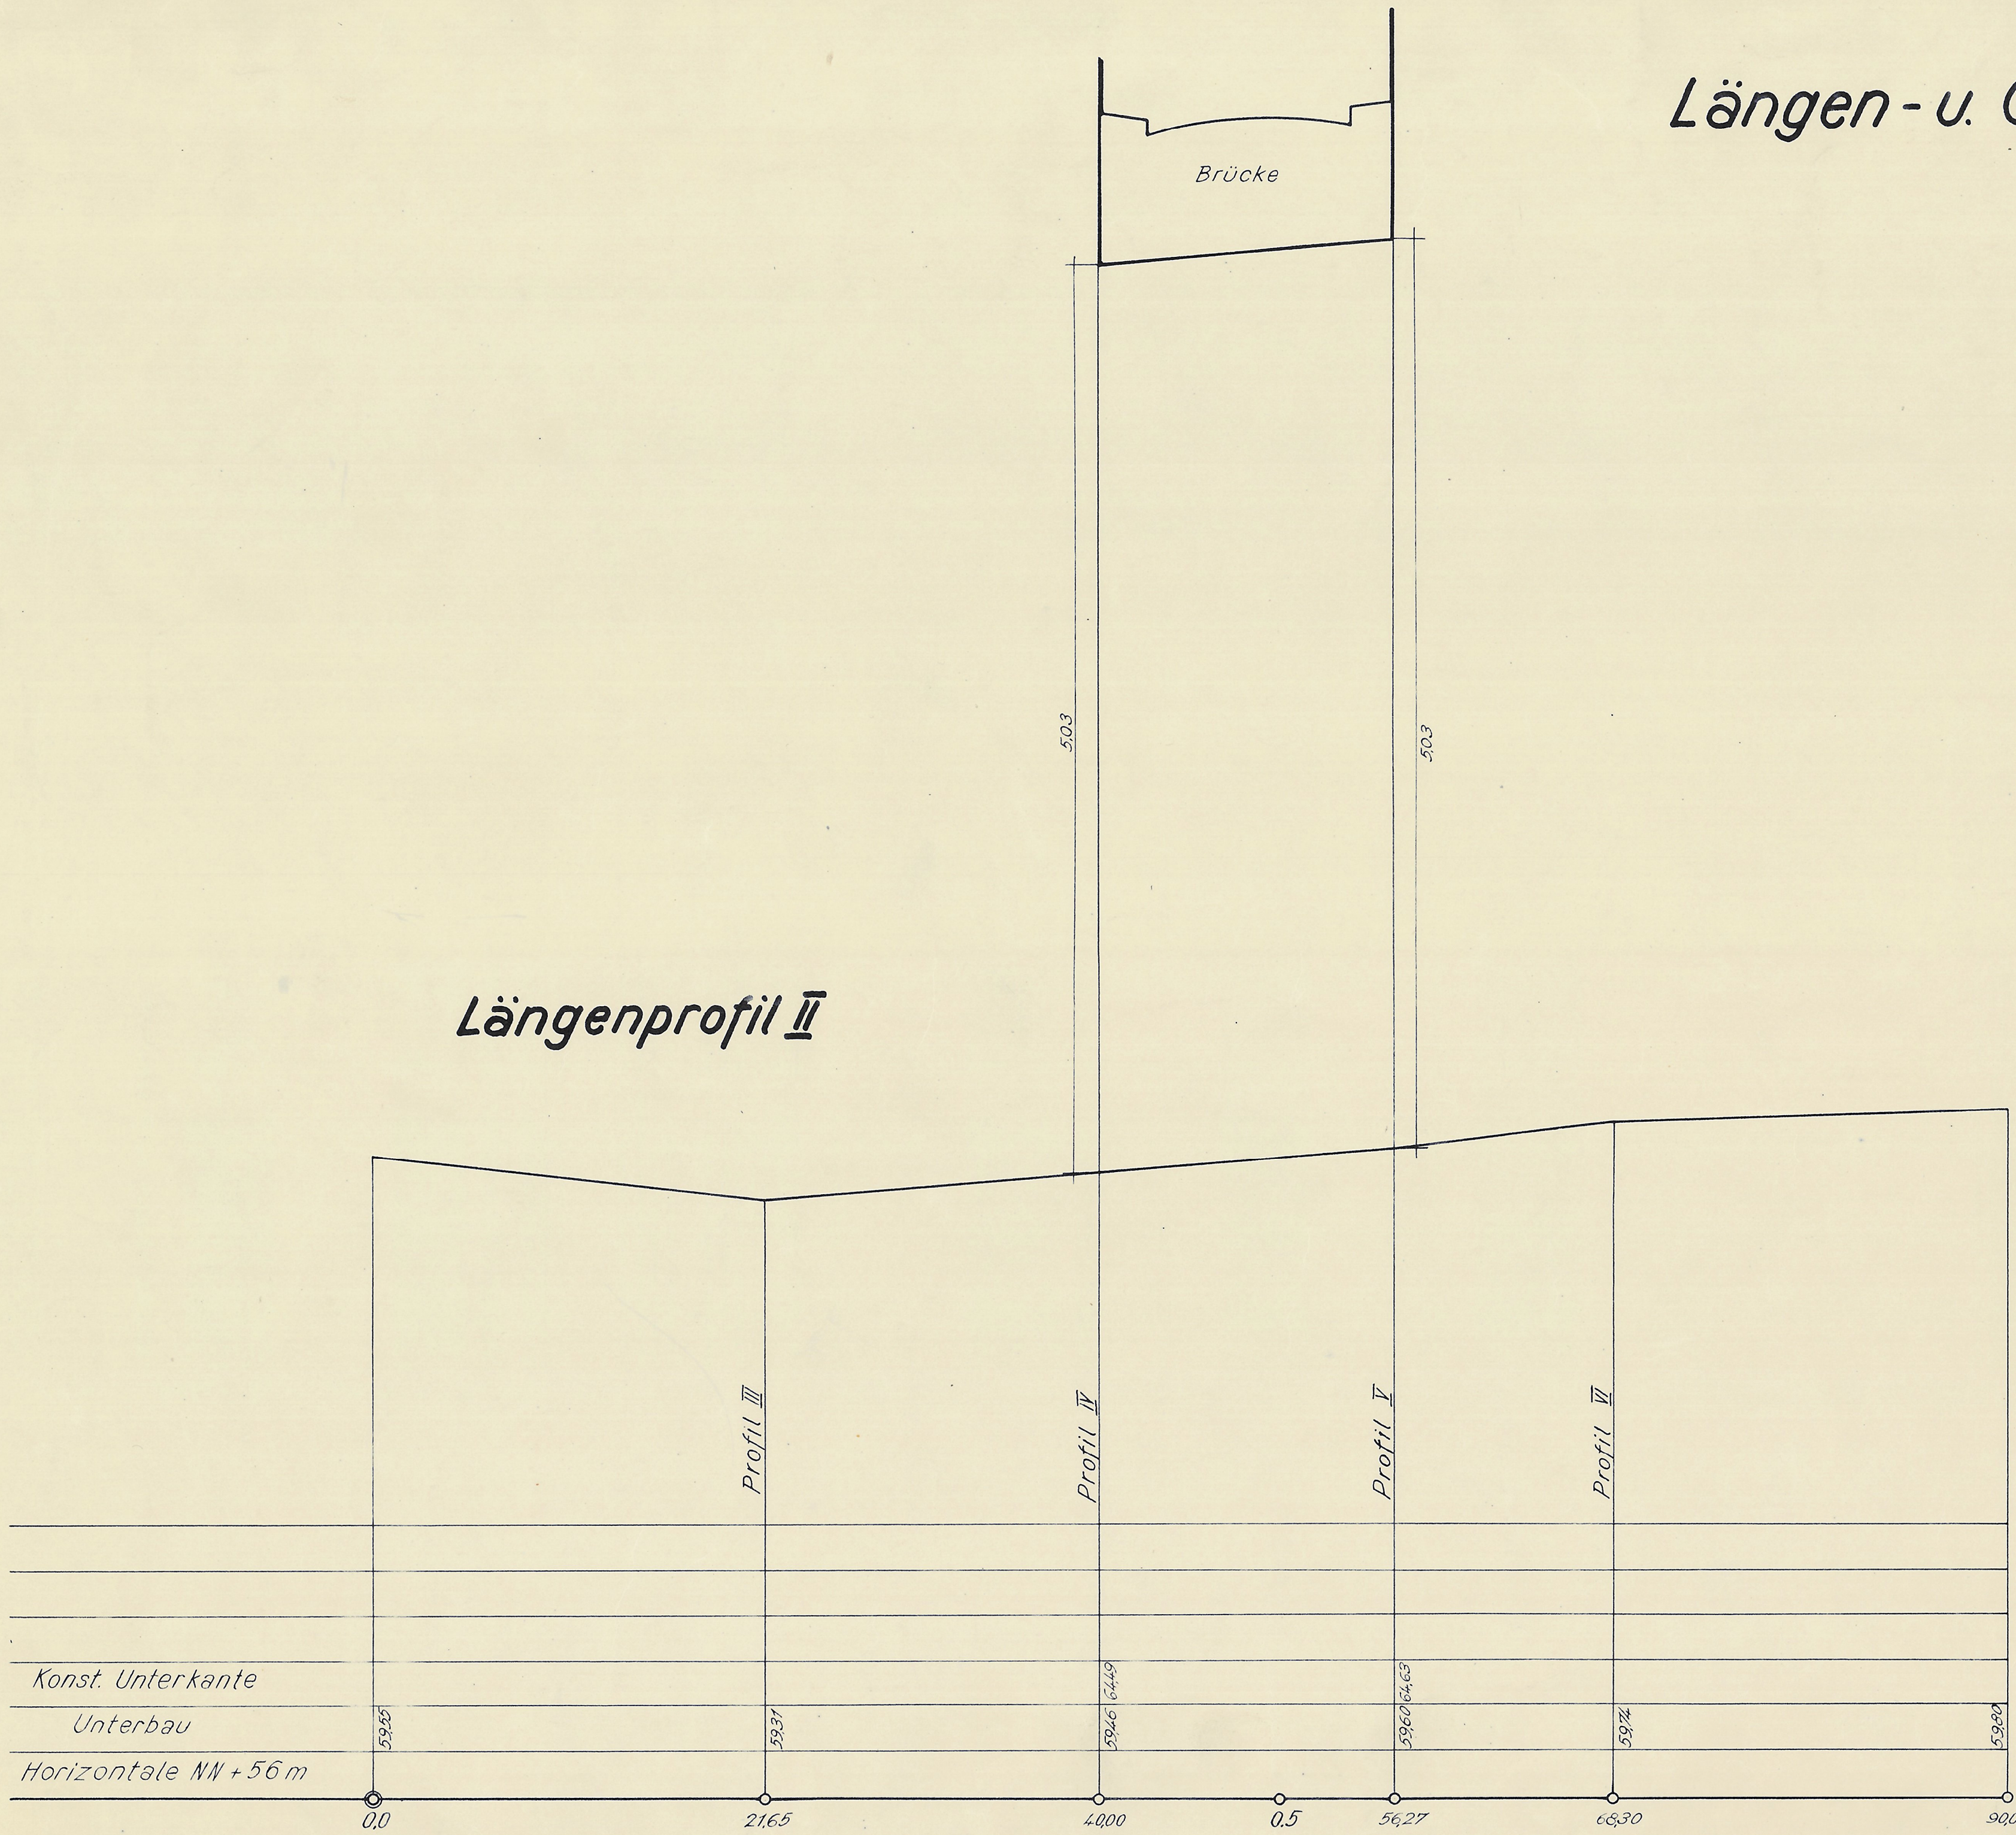


M.f.d. Längen 1:250
M.f.d. Höhen 1:25


Profil IV

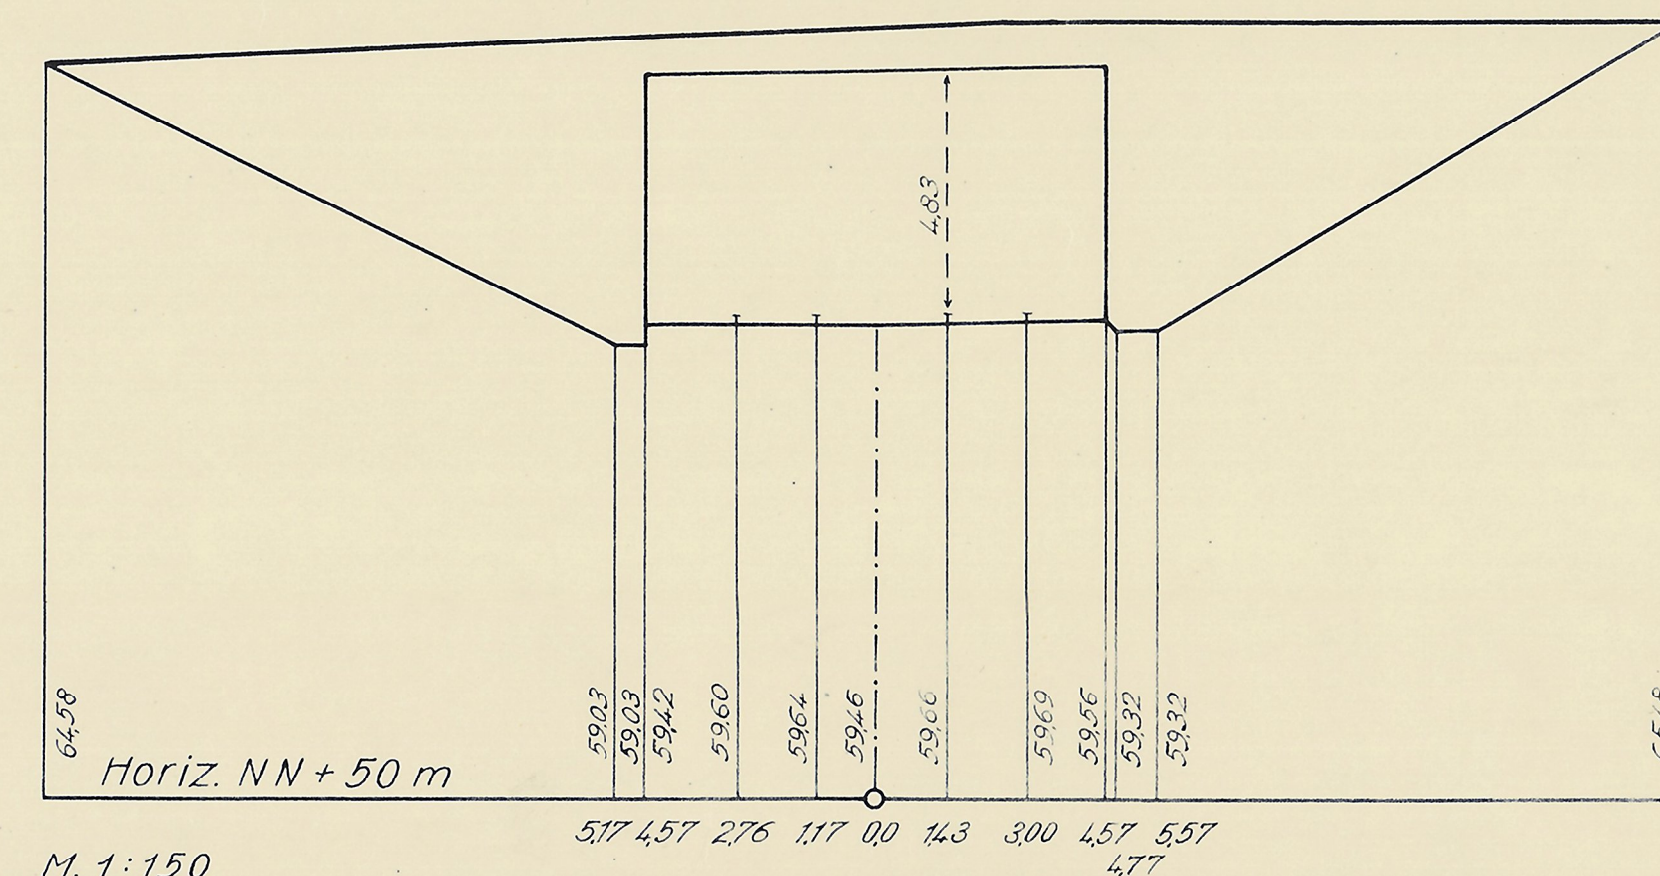


Profil III

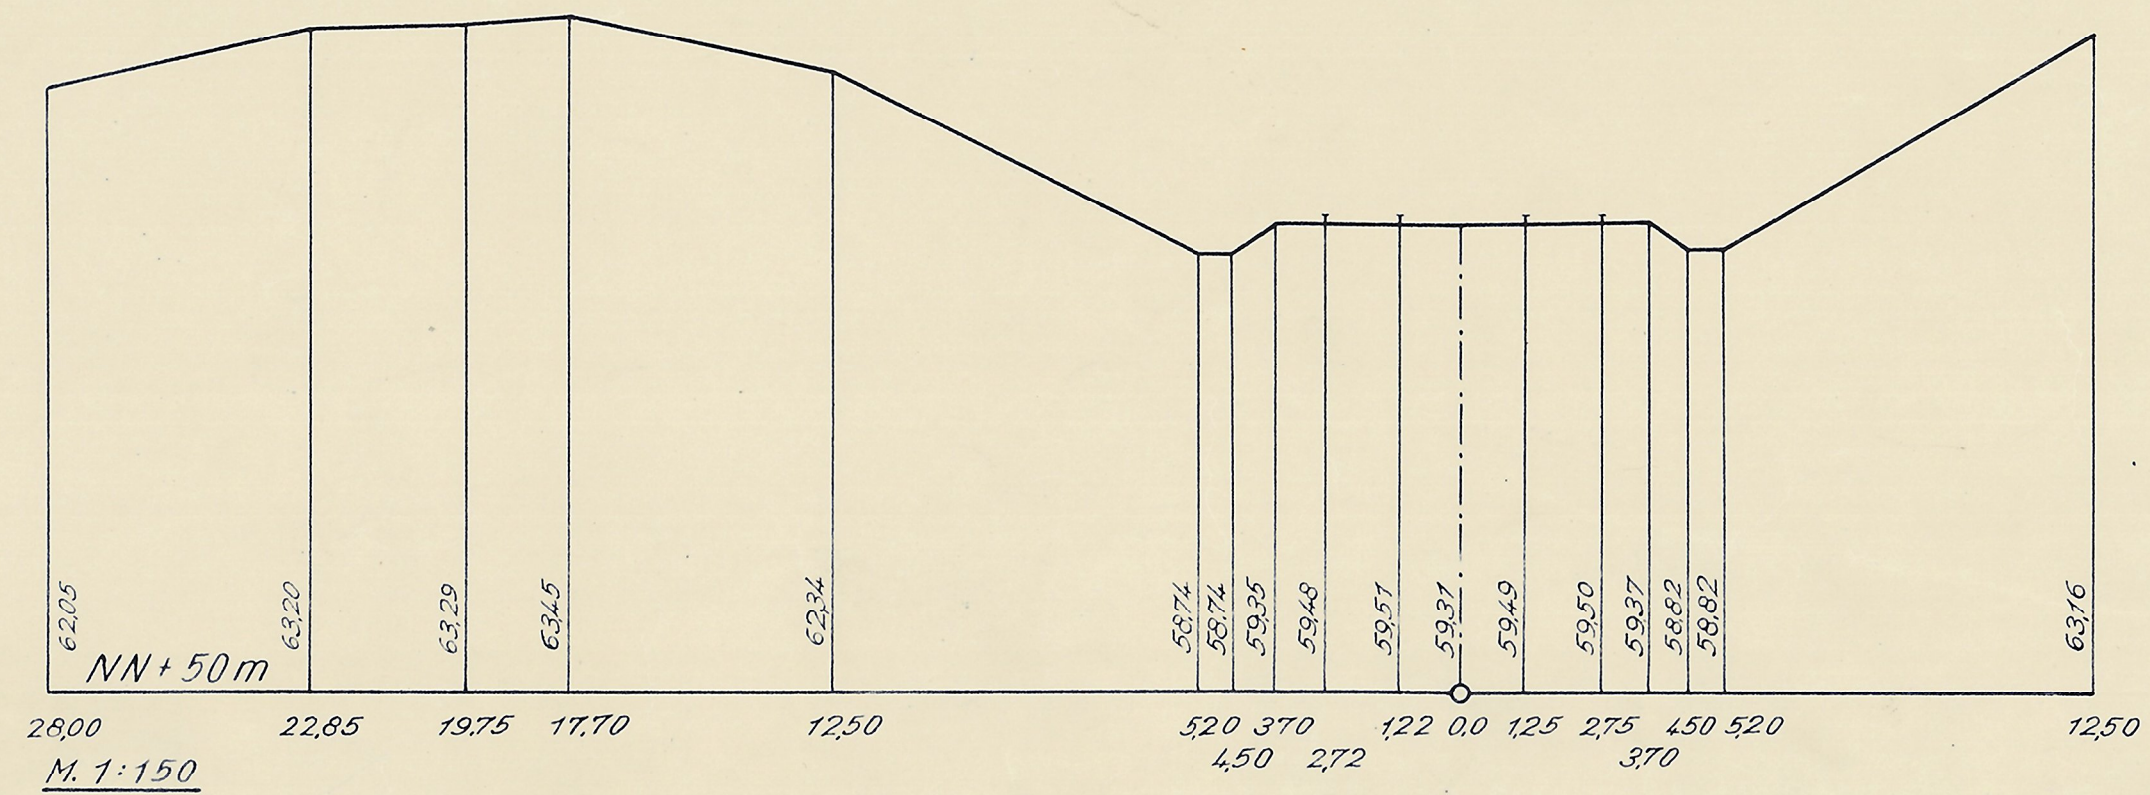

Profil V

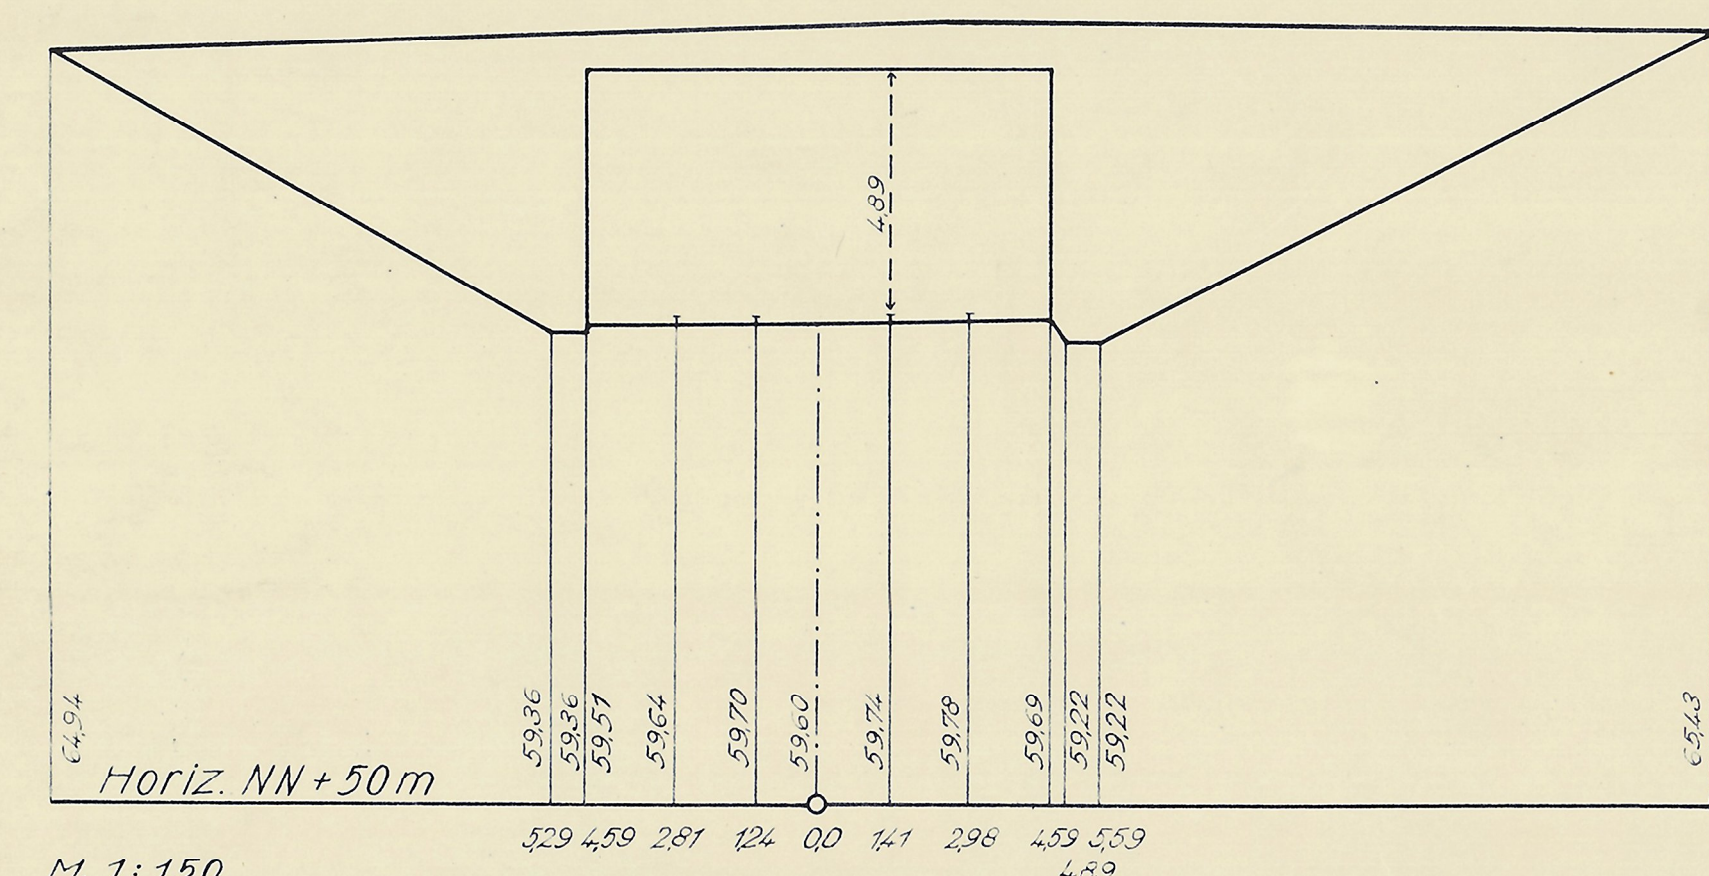

Profil VI

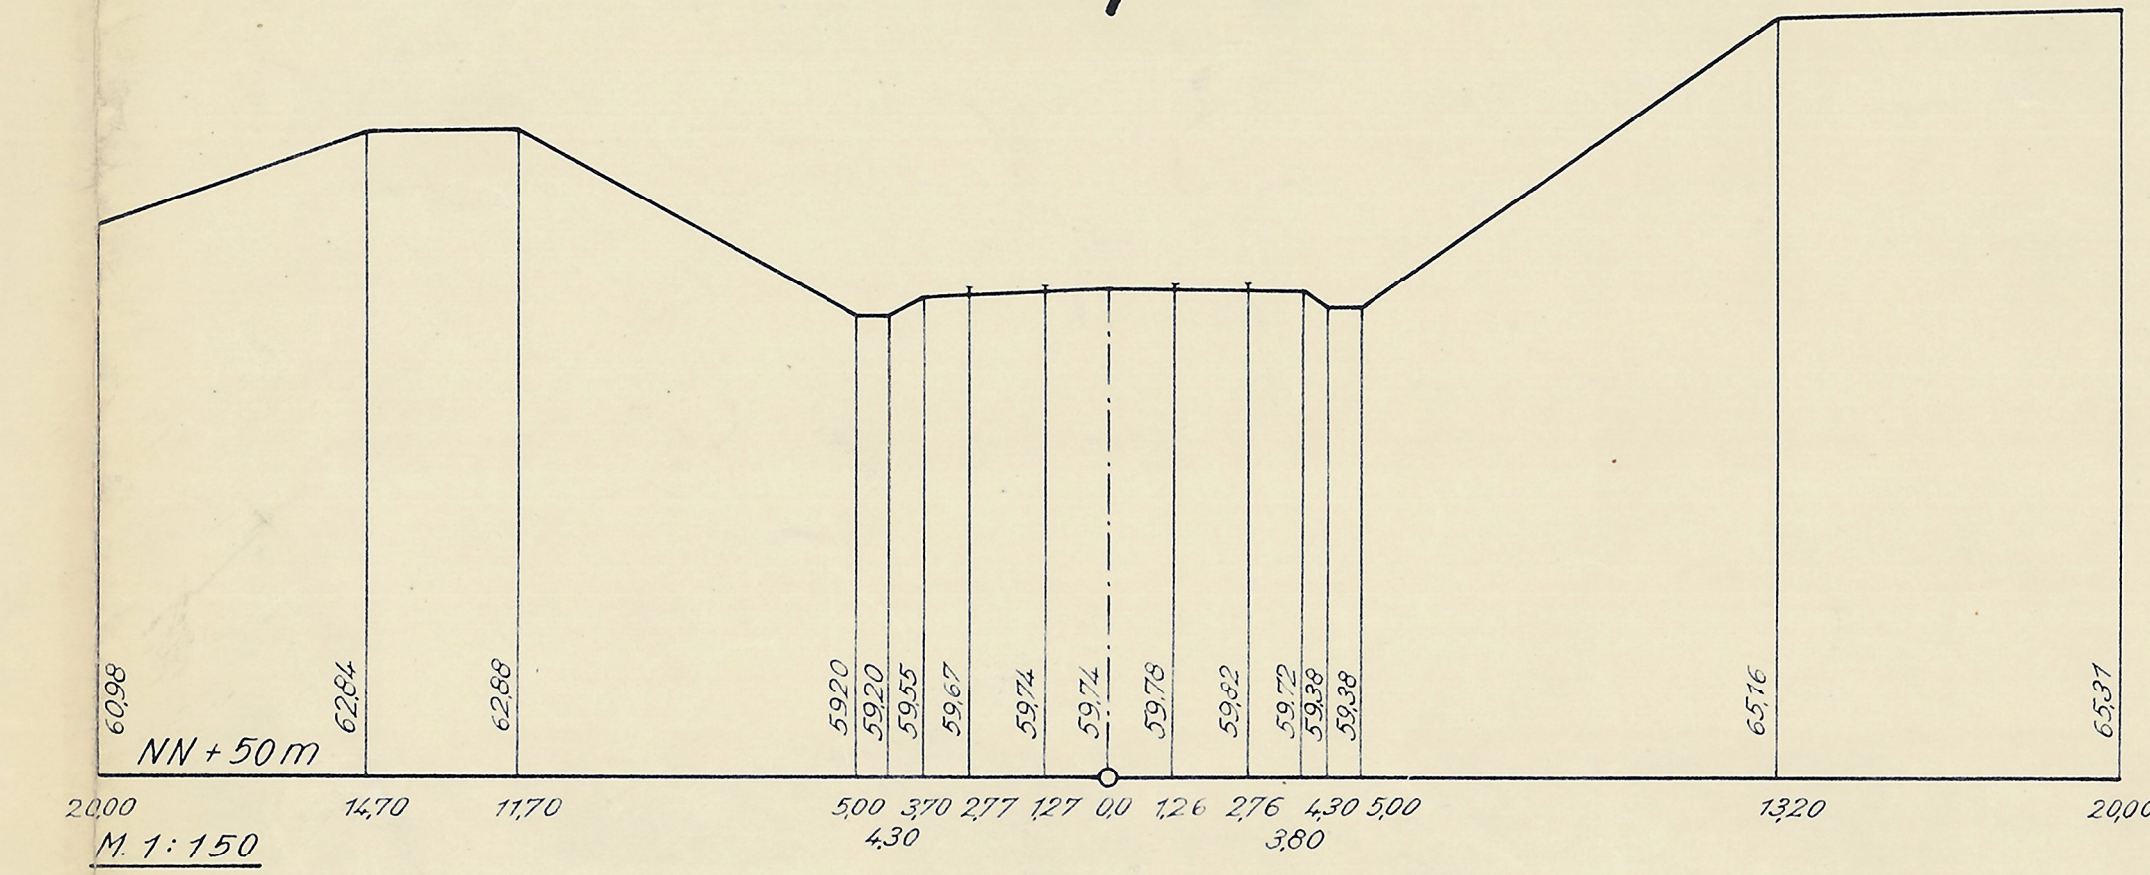


Bauwerks-Nr. 261

Das Nivellement ist angeschlossen
an den Bolzen No. 276 an dem Hause
Altendorfer-Str. 366
mit der Höhe NN+ 69,734 m.


Die örtlichen Aufnahmen
erfolgten durch
H. A. 61 - Vermessungsamt
Essen, d. 1. 11. 1952

Bearbeitet:
St. A. 61 - Vermessungsamt
Essen, d. 1. 11. 1952

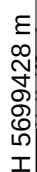

R 32357917 m


H 5703356 m

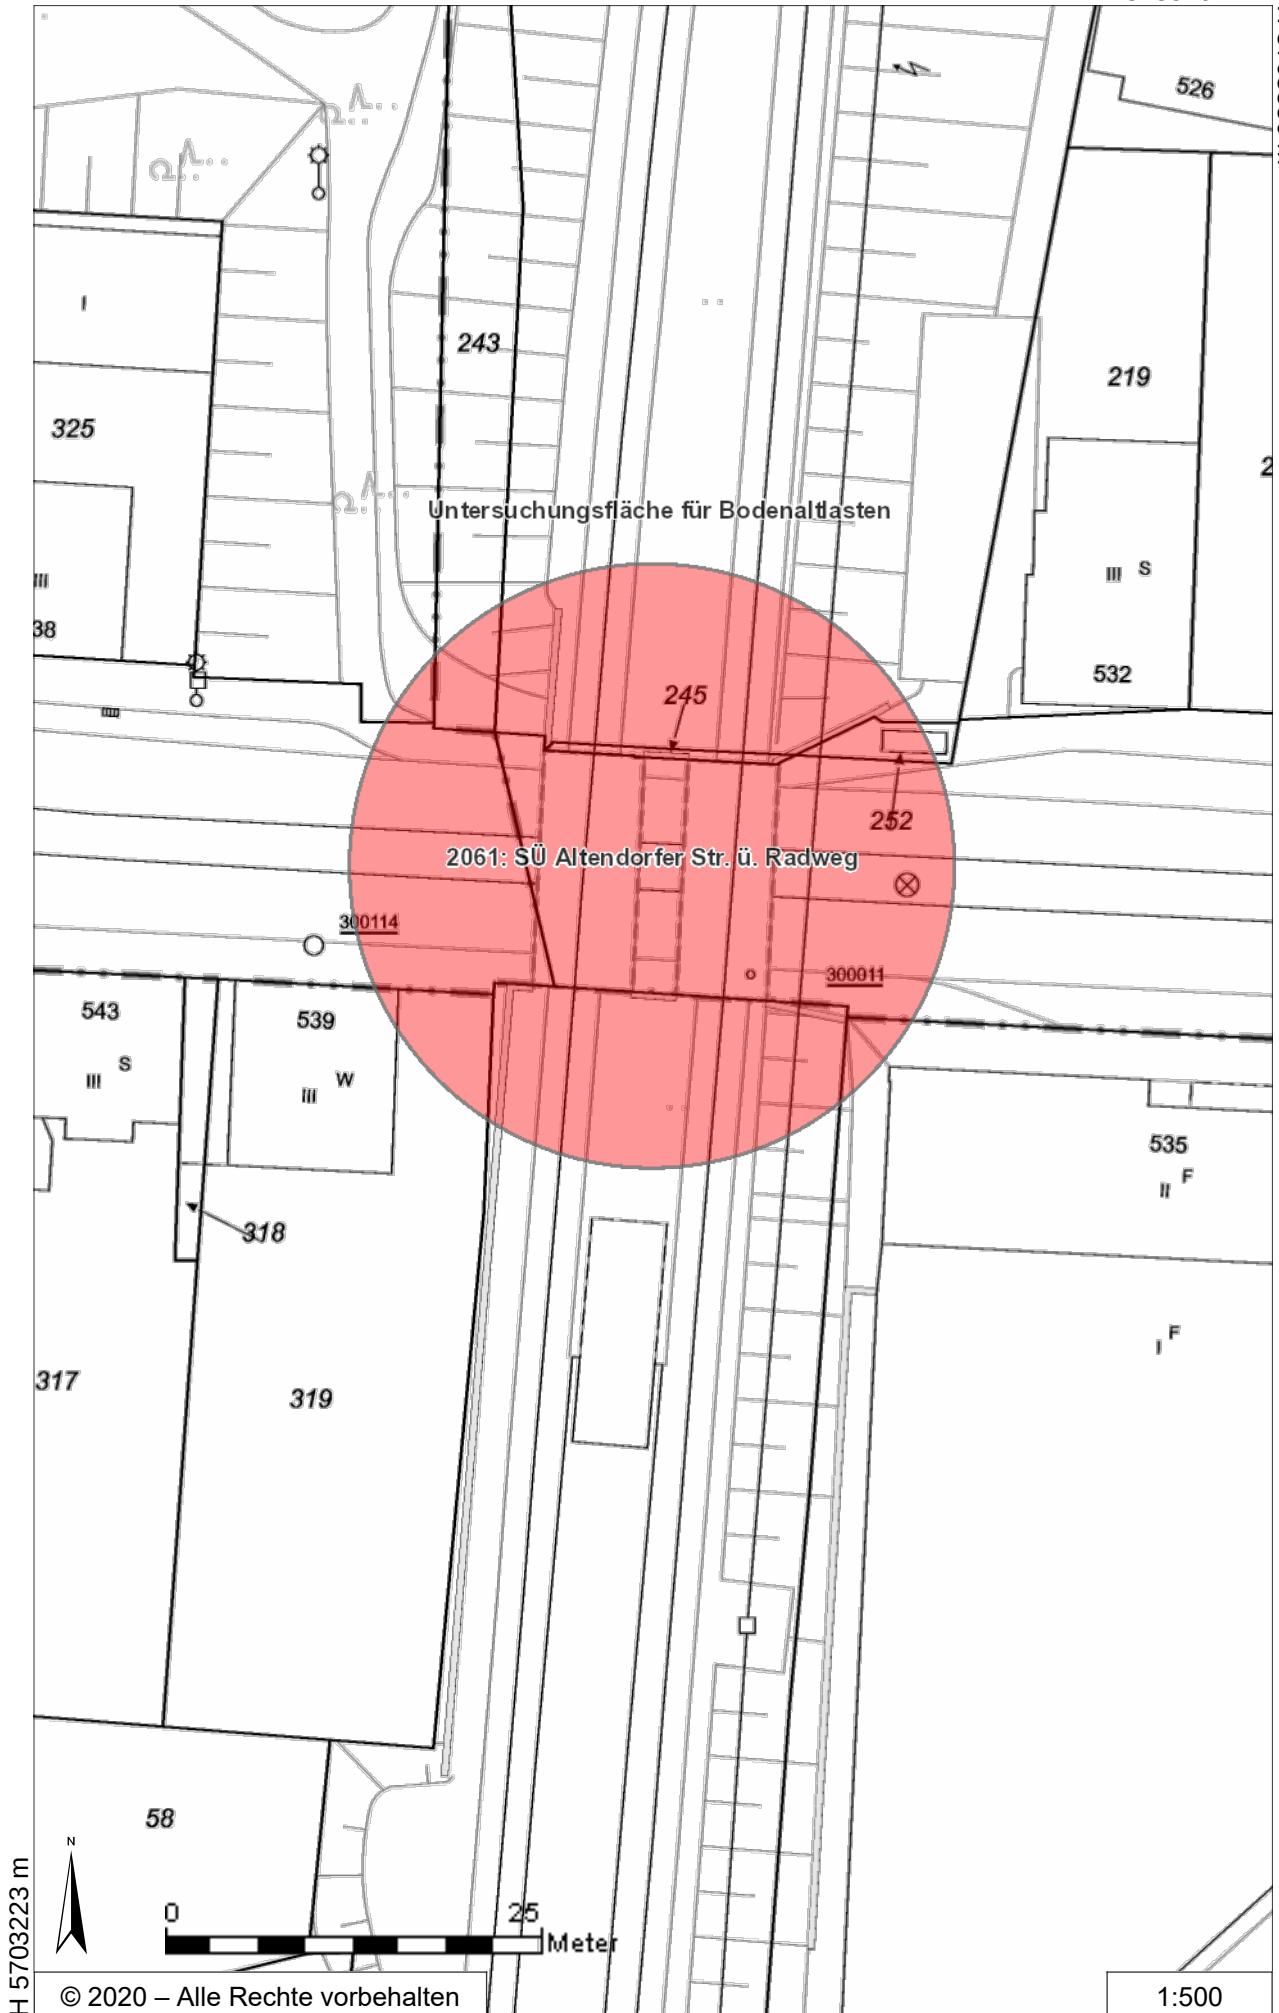


© 2020 – Alle Rechte vorbehalten

1:500

Stadt Essen Dezernat 6, Stadtkamt 63-4 (Gebäudeamt, Ingenieurbaubüro)			Matzleib: 1:150 1:10
Brücke-Bockmühle. Aufmaß zur Erneuerung des Brückengeländers.			Blatt No. 1.
Essen, d. n. <u>22.8.</u> 19 <u>52</u>			Schrenk
Amtsleiter:	Abteilungsleiter:	Bearb. i. d.	
		<i>Podschunke</i> techn. Ang.	Fach Nr.
St. Oberbaurat	St. Baurat		

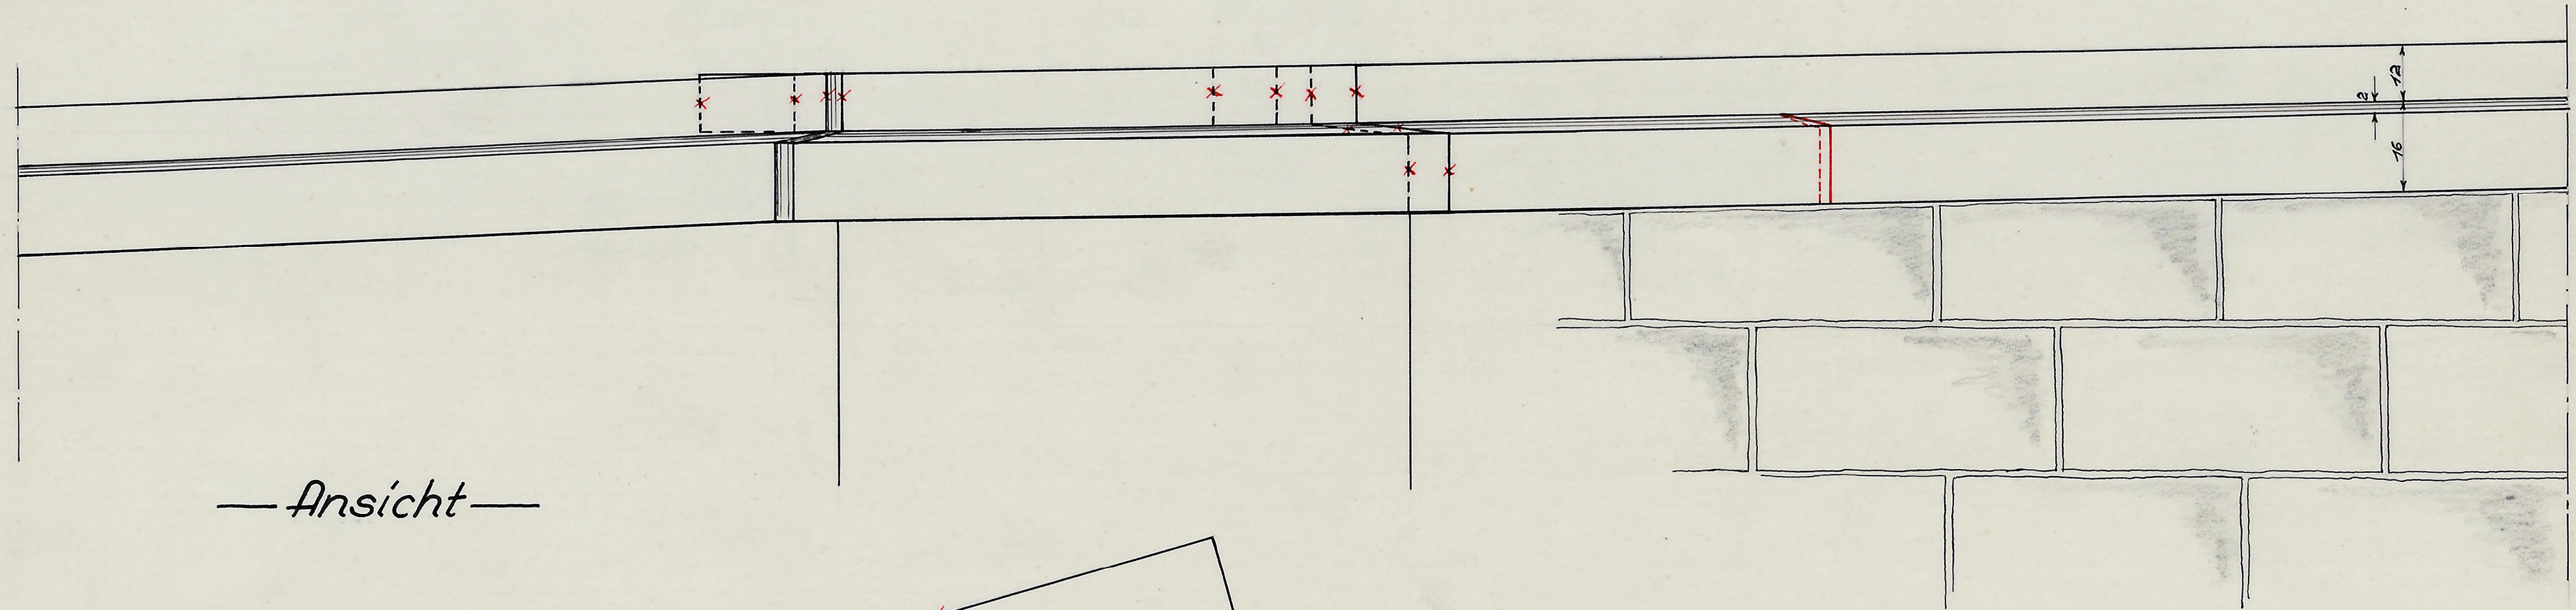

— Ansicht —

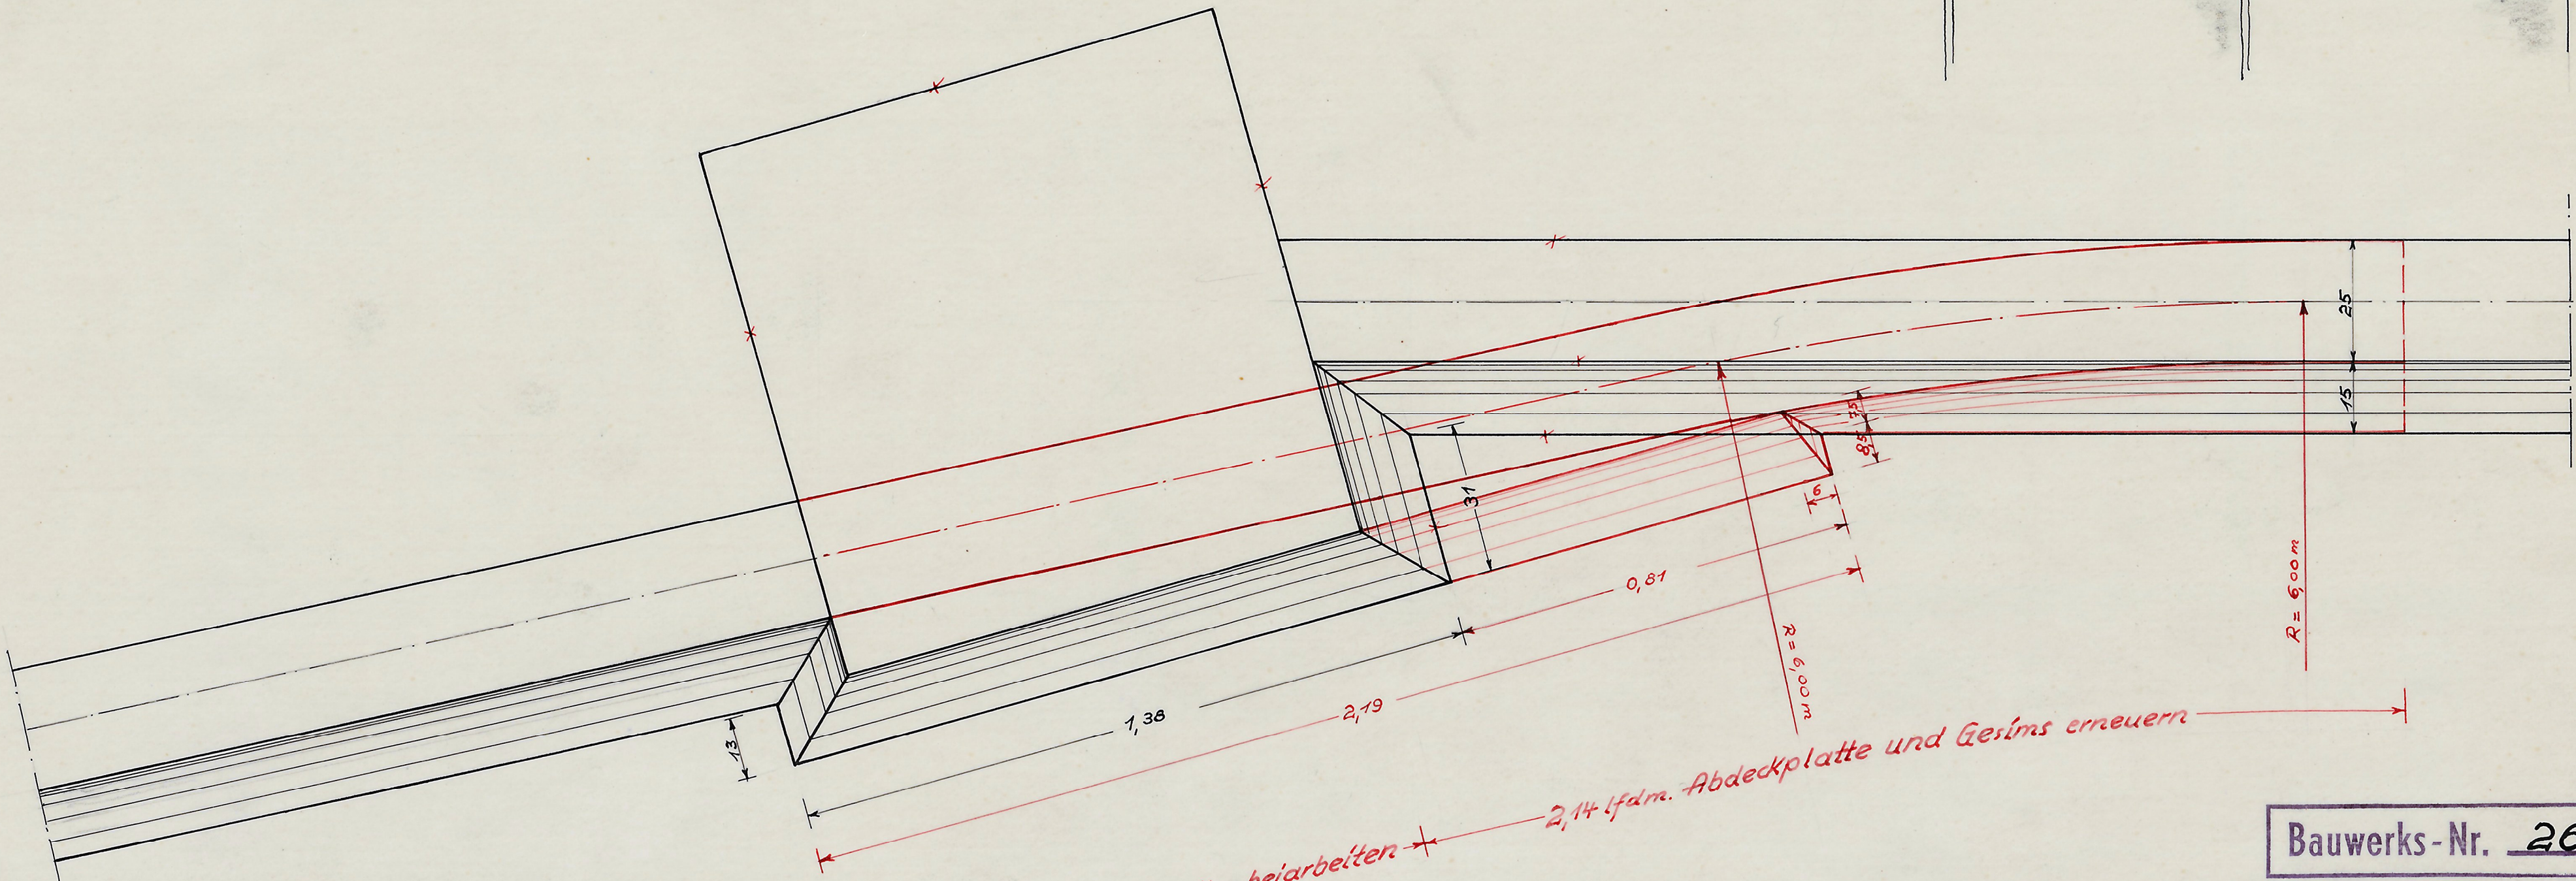

— Grundriß —


1,08 lfdm Abdeckplatte bearbeiten
2,14 lfdm. Abdeckplatte und Gesims erneuern

Siehe hierzu
Geländerzeichnung
Blatt N° 1

Bauwerks-Nr. 261

Stadt Essen			
Dezernat 6, Stadtlamt 63-4 (Tiefbauamt, Ingenieurbauabtlg.)			
Überführung Altendorferstr.			Mastab: 1:10
Umgestaltung d. Gesimses, Punkt A			Blatt No. 2
Essen, den 12. Oktober 1953			
Amtsleiter:	Ablei ungleicher:	Bearbeitet:	Schrank
St. Baudirektor	St. Baurat	St. Baurat	Fach Nr.

Lageplan für die Erbreiterung der Brücke an der Altendorfer-Str., Bockmühle

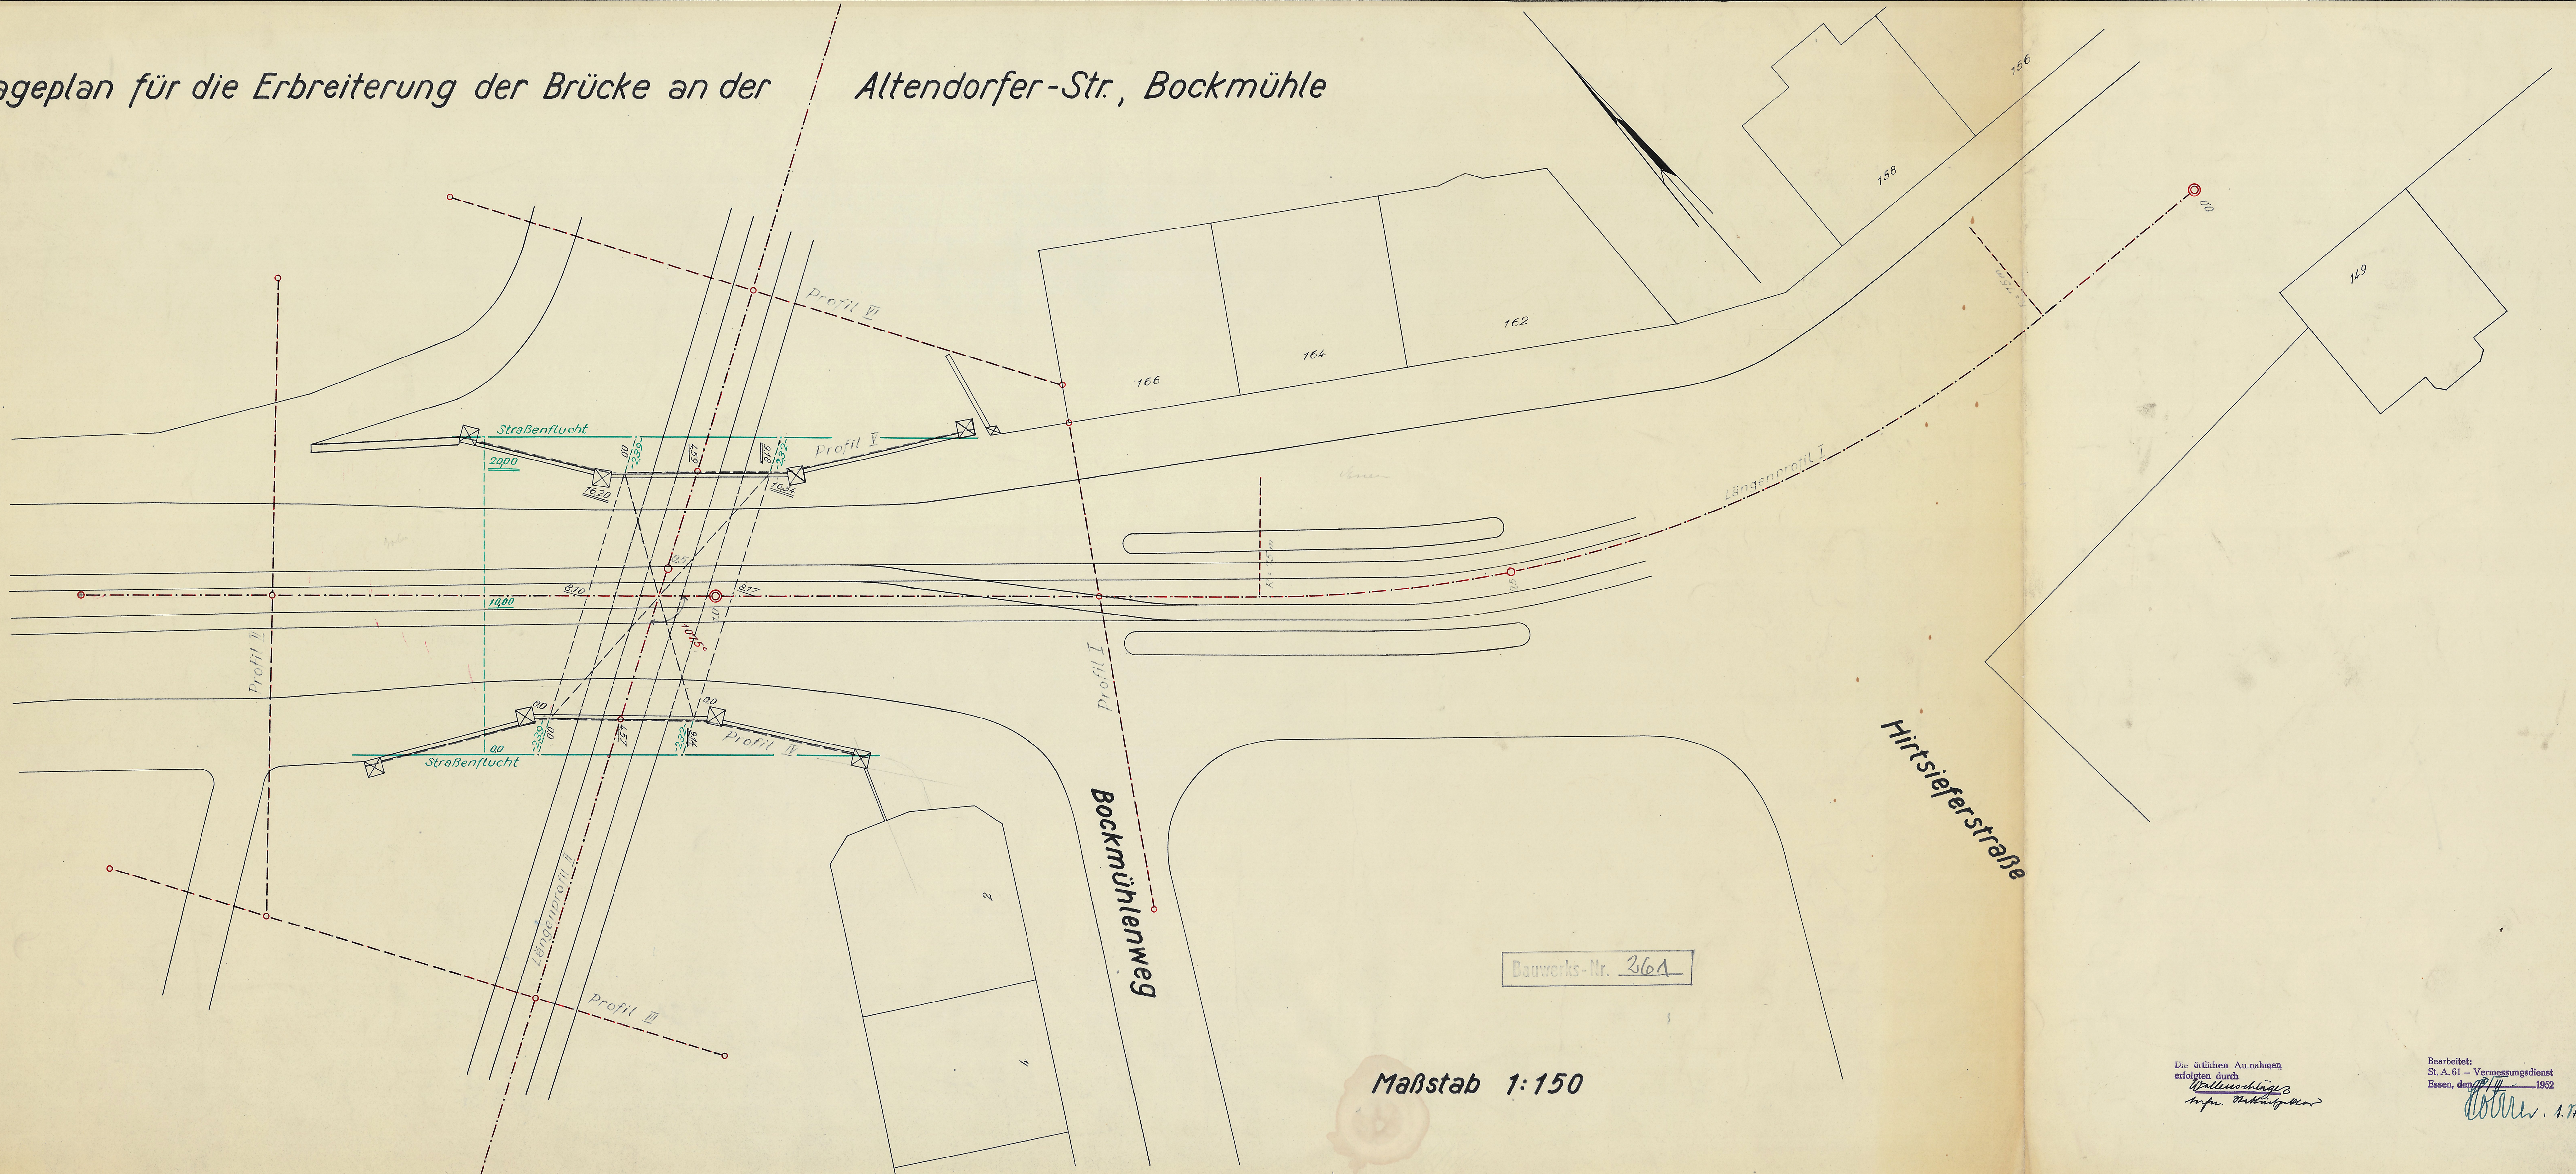

Die örtlichen Annahmen
erfolgten durch
H. H. H. H. H.
im Auftrag von
H. H. H. H. H.
Essen, den 1.11.1952

Bearbeitet:
St. A. 61 - Vermessungsdienst
Essen, den 1.11.1952
H. H. H. H. H.