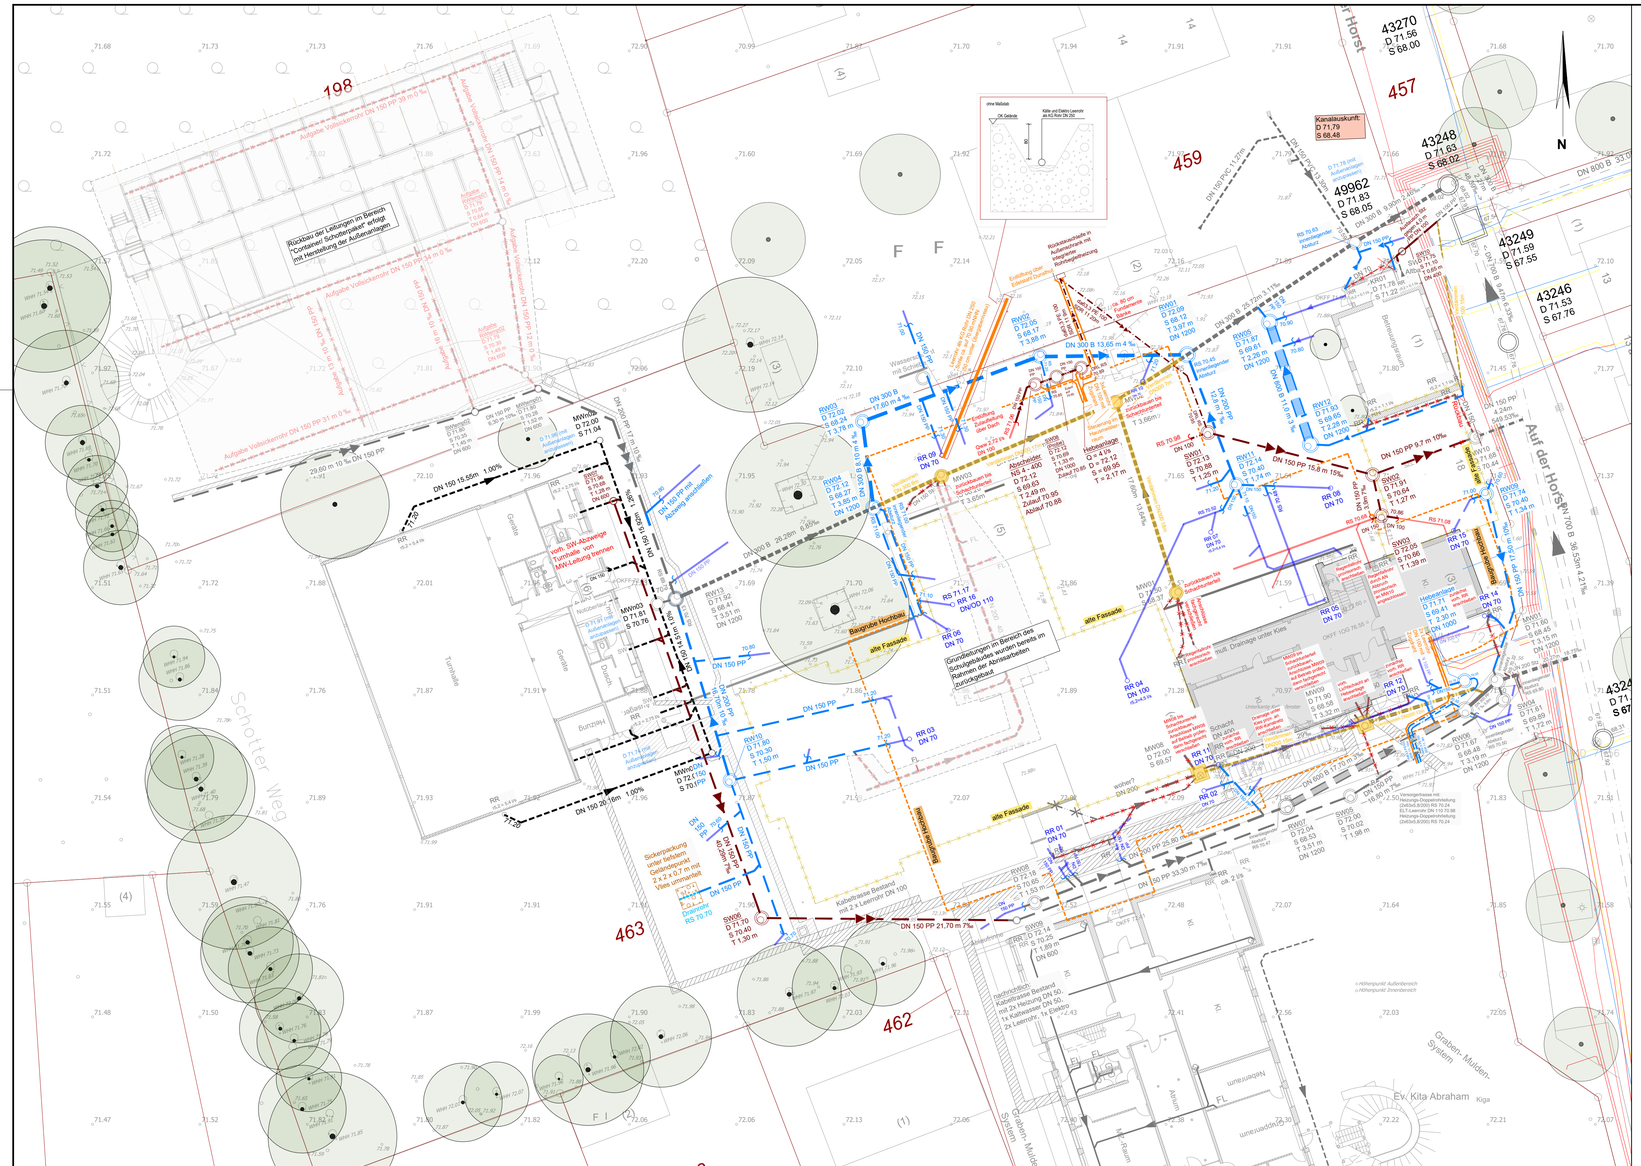
Auf der Horst
Schotter Weg
Turnhalle
Gerätehaus
alte Fassade
Kanalauskunft:
D 71.79
S 68.48
43270
D 71.96
S 68.00
43248
D 71.83
S 68.02
49962
D 71.83
S 68.05
43249
D 71.59
S 67.55
43246
D 71.53
S 67.76
