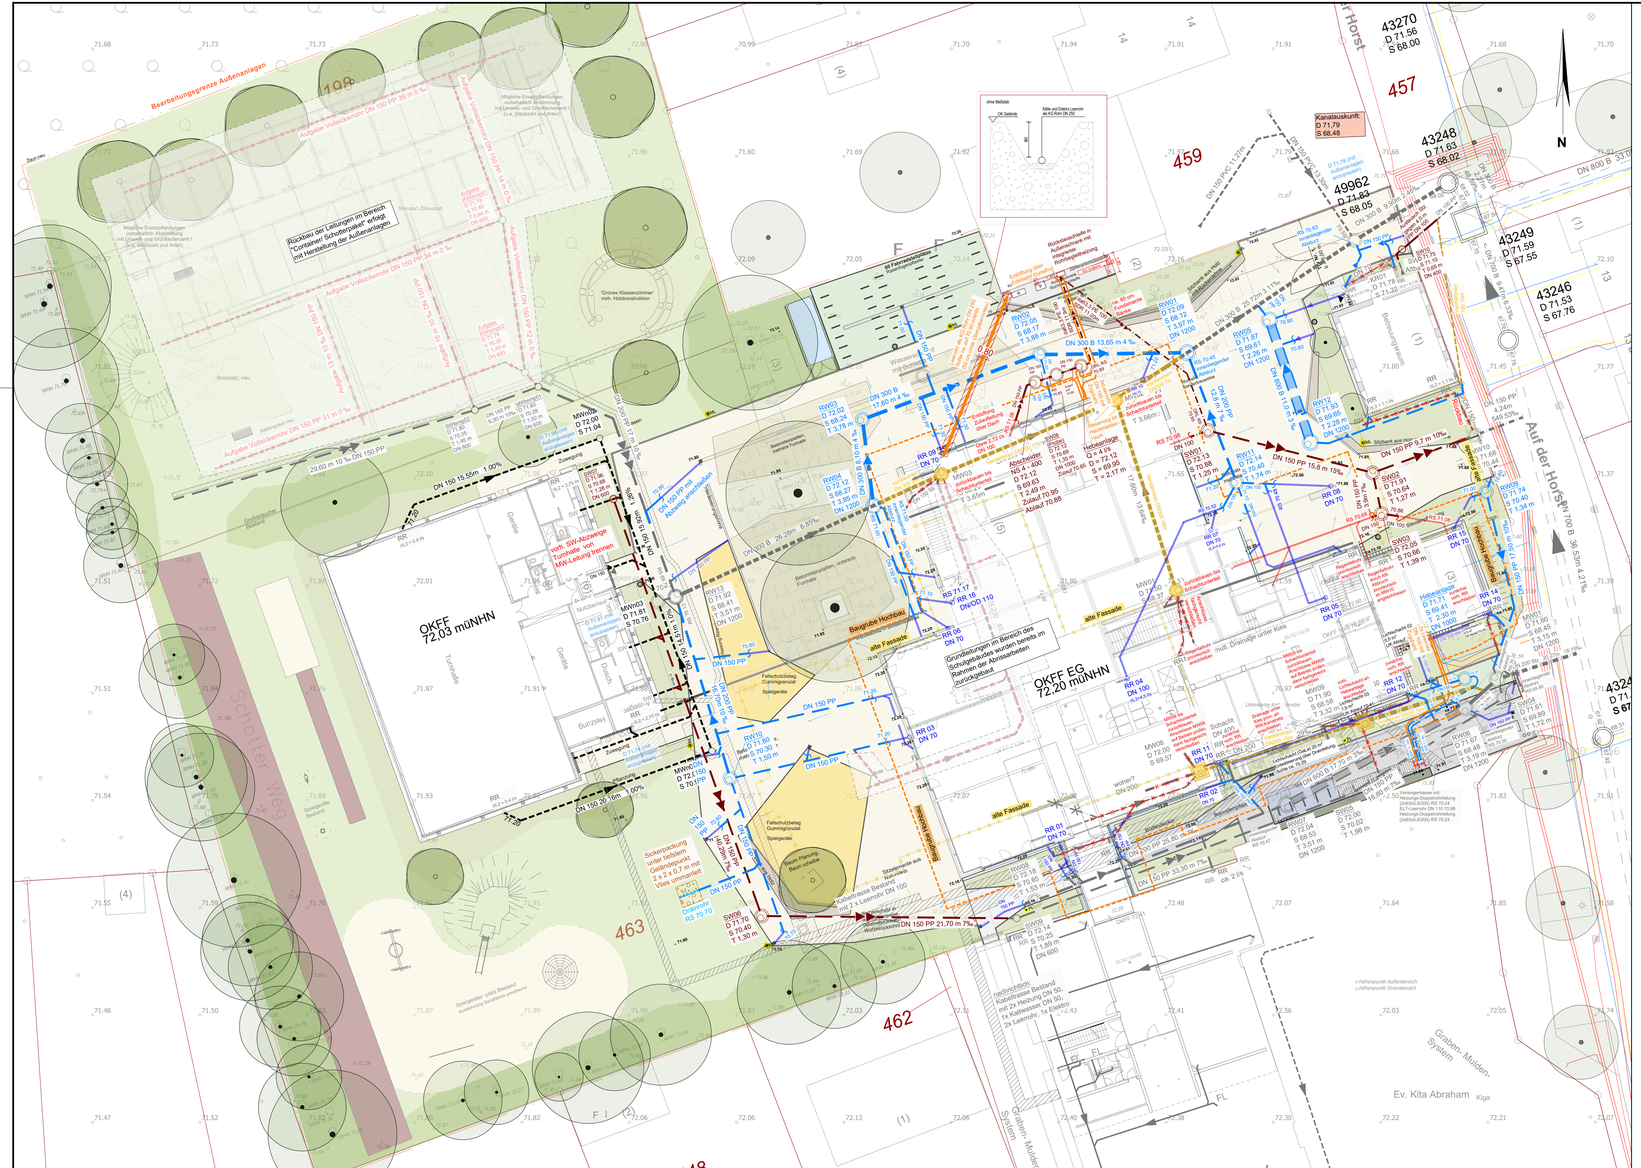
Bearbeitungsgrenze Außenanlagen
