


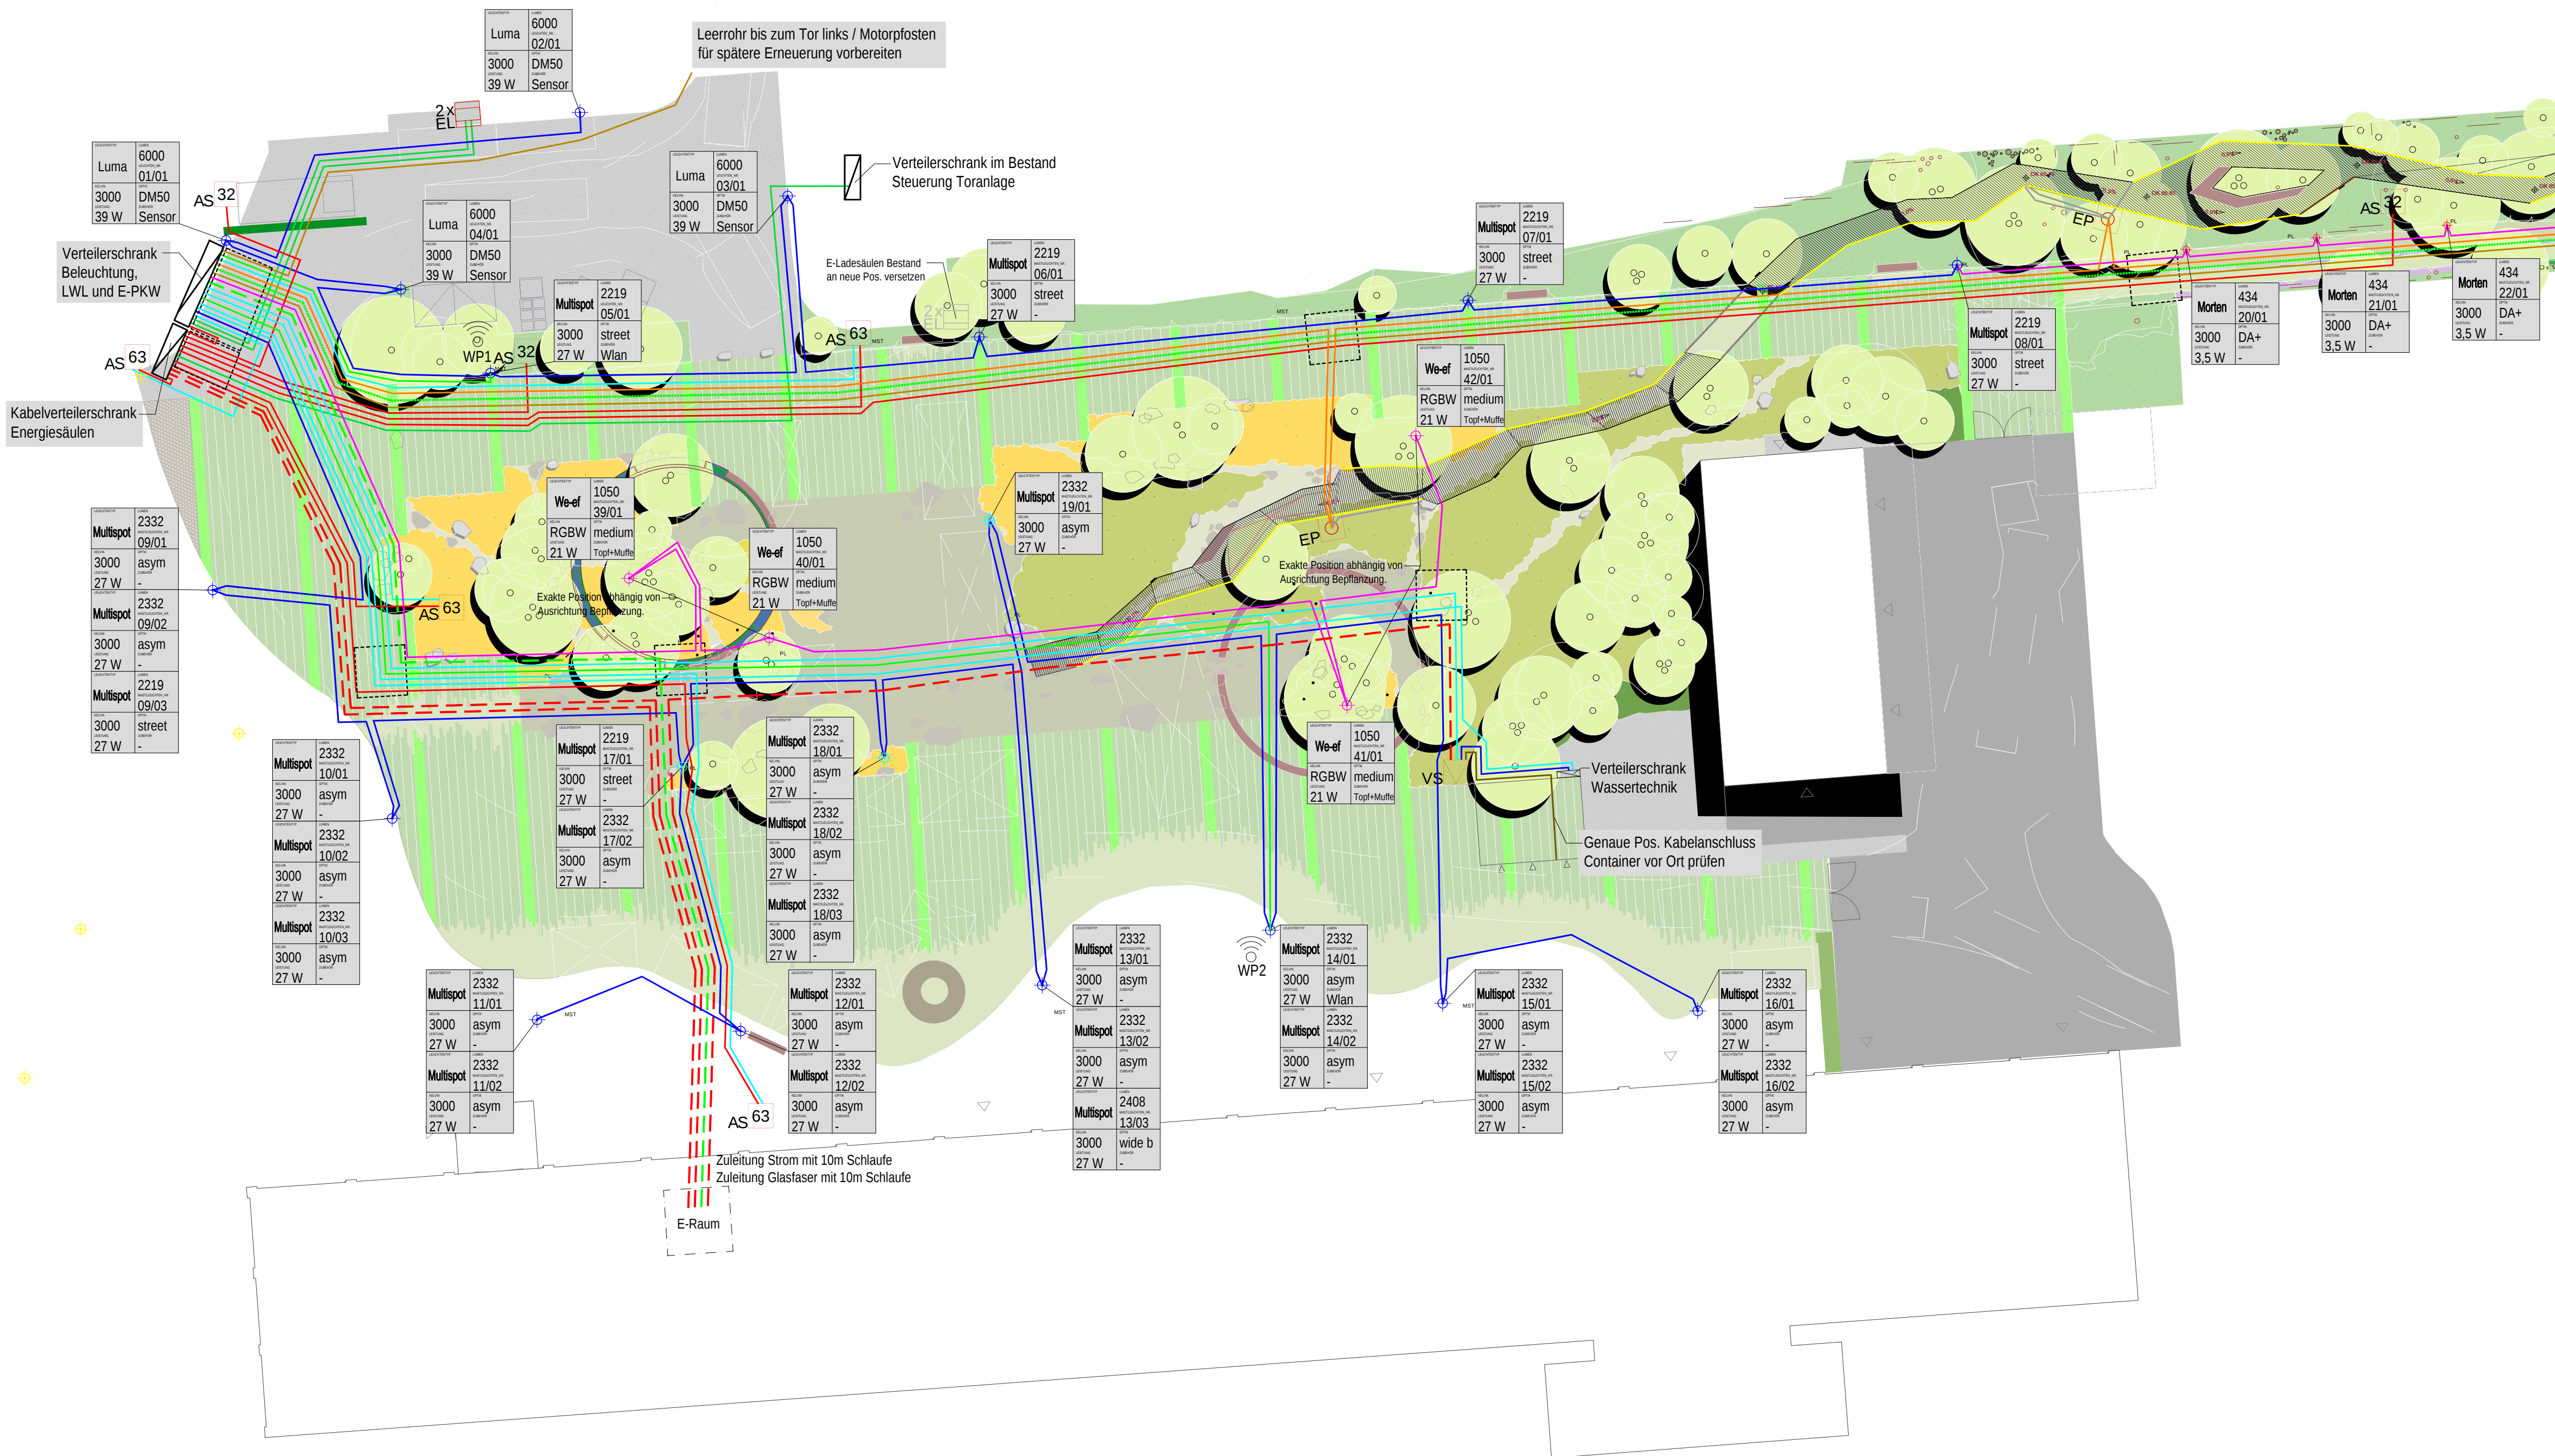

Legende	
	Erdkabel NYY-J 4x150 mm² (Zuleitung)
	Erdkabel NYY-J 5x50 mm² (Versorgung 3 Stk. Container)
	Erdkabel NYY-J 5x35 mm² (Letzter Energiepoller BA2)
	Erdkabel NYY-J 5x25 mm² (Energiepoller)
	Erdkabel NYY-J 5x10 mm² + NYY-O 2x2,5 mm² Mastleuchten (Strom+DALI)
	Erdkabel NYY-J 5x6 mm² (Ladesäule E-PKW, Bestandsverteiler Toranlage)
	Erdkabel NYY-J 5x4 mm² + NYY-O 2x2,5 mm² Stegbeleuchtung (Strom+DALI)
	Erdkabel NYY-J 5x2,5 mm² Baumbelichtung, Pollerleuchten (Kombikabel)
	2x Erdkabel CAT 7 (2x RJ45 Energiepoller)
	Glasfaserkabel 24G 50/125 OM4 (Zuleitung)
	Glasfaserkabel 12G 50/125 OM4 (Verbindung BA2)
	Glasfaserkabel 4G 50/125 OM4 (WLAN AP)
	Reserve-Leerrohr DN110
	Mastleuchte 6m
	Mastleuchte 5m
	Pollerleuchte
	Bodeneinbauleuchte
	Bestandsbeleuchtung (erhalten)
	LED-Linie Steg
	2-fach E-Ladesäule Auto (2x11kW)
	Verteilerschrank CEE 63A/2x32A/2x16A/4xSchuko/2xNH00/2xRJ45
	AS 32 Anschlusssäule CEE 32A/16A/2xSchuko
	AS 63 Anschlusssäule CEE 63A/32A/16A/4xSchuko/2xRJ45
	EP Einspeisepoller LED-Linien Steg
	W-Lan Accesspoint
	Kabelzugschacht

* Hinweise und Bemerkungen

Alle Maße sind vor Arbeitsbeginn erneut zu prüfen. Arbeiten im Bereich der Grundstücksgrenzen dürfen erst nach genauer Grenzfeststellung durch das zuständige Vermessungsbüro ausgeführt werden. Unstimmigkeiten, welche sich aus im Plan angegebenen Maßen und den tatsächlichen Gegebenheiten auf der Baustelle ergeben, sind vor Arbeitsbeginn mit der Bauleitung zu klären, andernfalls haftet der Unternehmer

Plangrundlagen / Referenzen

-DTP-MPH-LP3_Lageplan Übersicht

H			
G			
F			
E			
D			
C			
B			
A			
Index	Datum	Gez.	Änderung

Projekt

Hamm
Maxipark-IGA 2027

Bauherr	Stadt Hamm Technisches Rathaus Gustav-Heinemann-Straße 10 59065 Hamm	Geprüft / Freigegeben
Fachplaner		Geprüft / Freigegeben
Fachplaner		Geprüft / Freigegeben
Lichtplaner		Geprüft / Freigegeben

Planinhalt							
Elektrokabelführung + Leuchtenpos. MaxiPlaza							
Leistungsphase	Datum	Maßstab	Blattformat		Gezeichnet		
Ausführungsplanung	10.09.2026	1:250	DIN A1 (841 x 594)		nh		
Plannummer	Projektnummer	Gewerk	Lph	Plantyp und Nr.	Index	Status	Freitext
	P260224	LI	05	L02	-	F	