


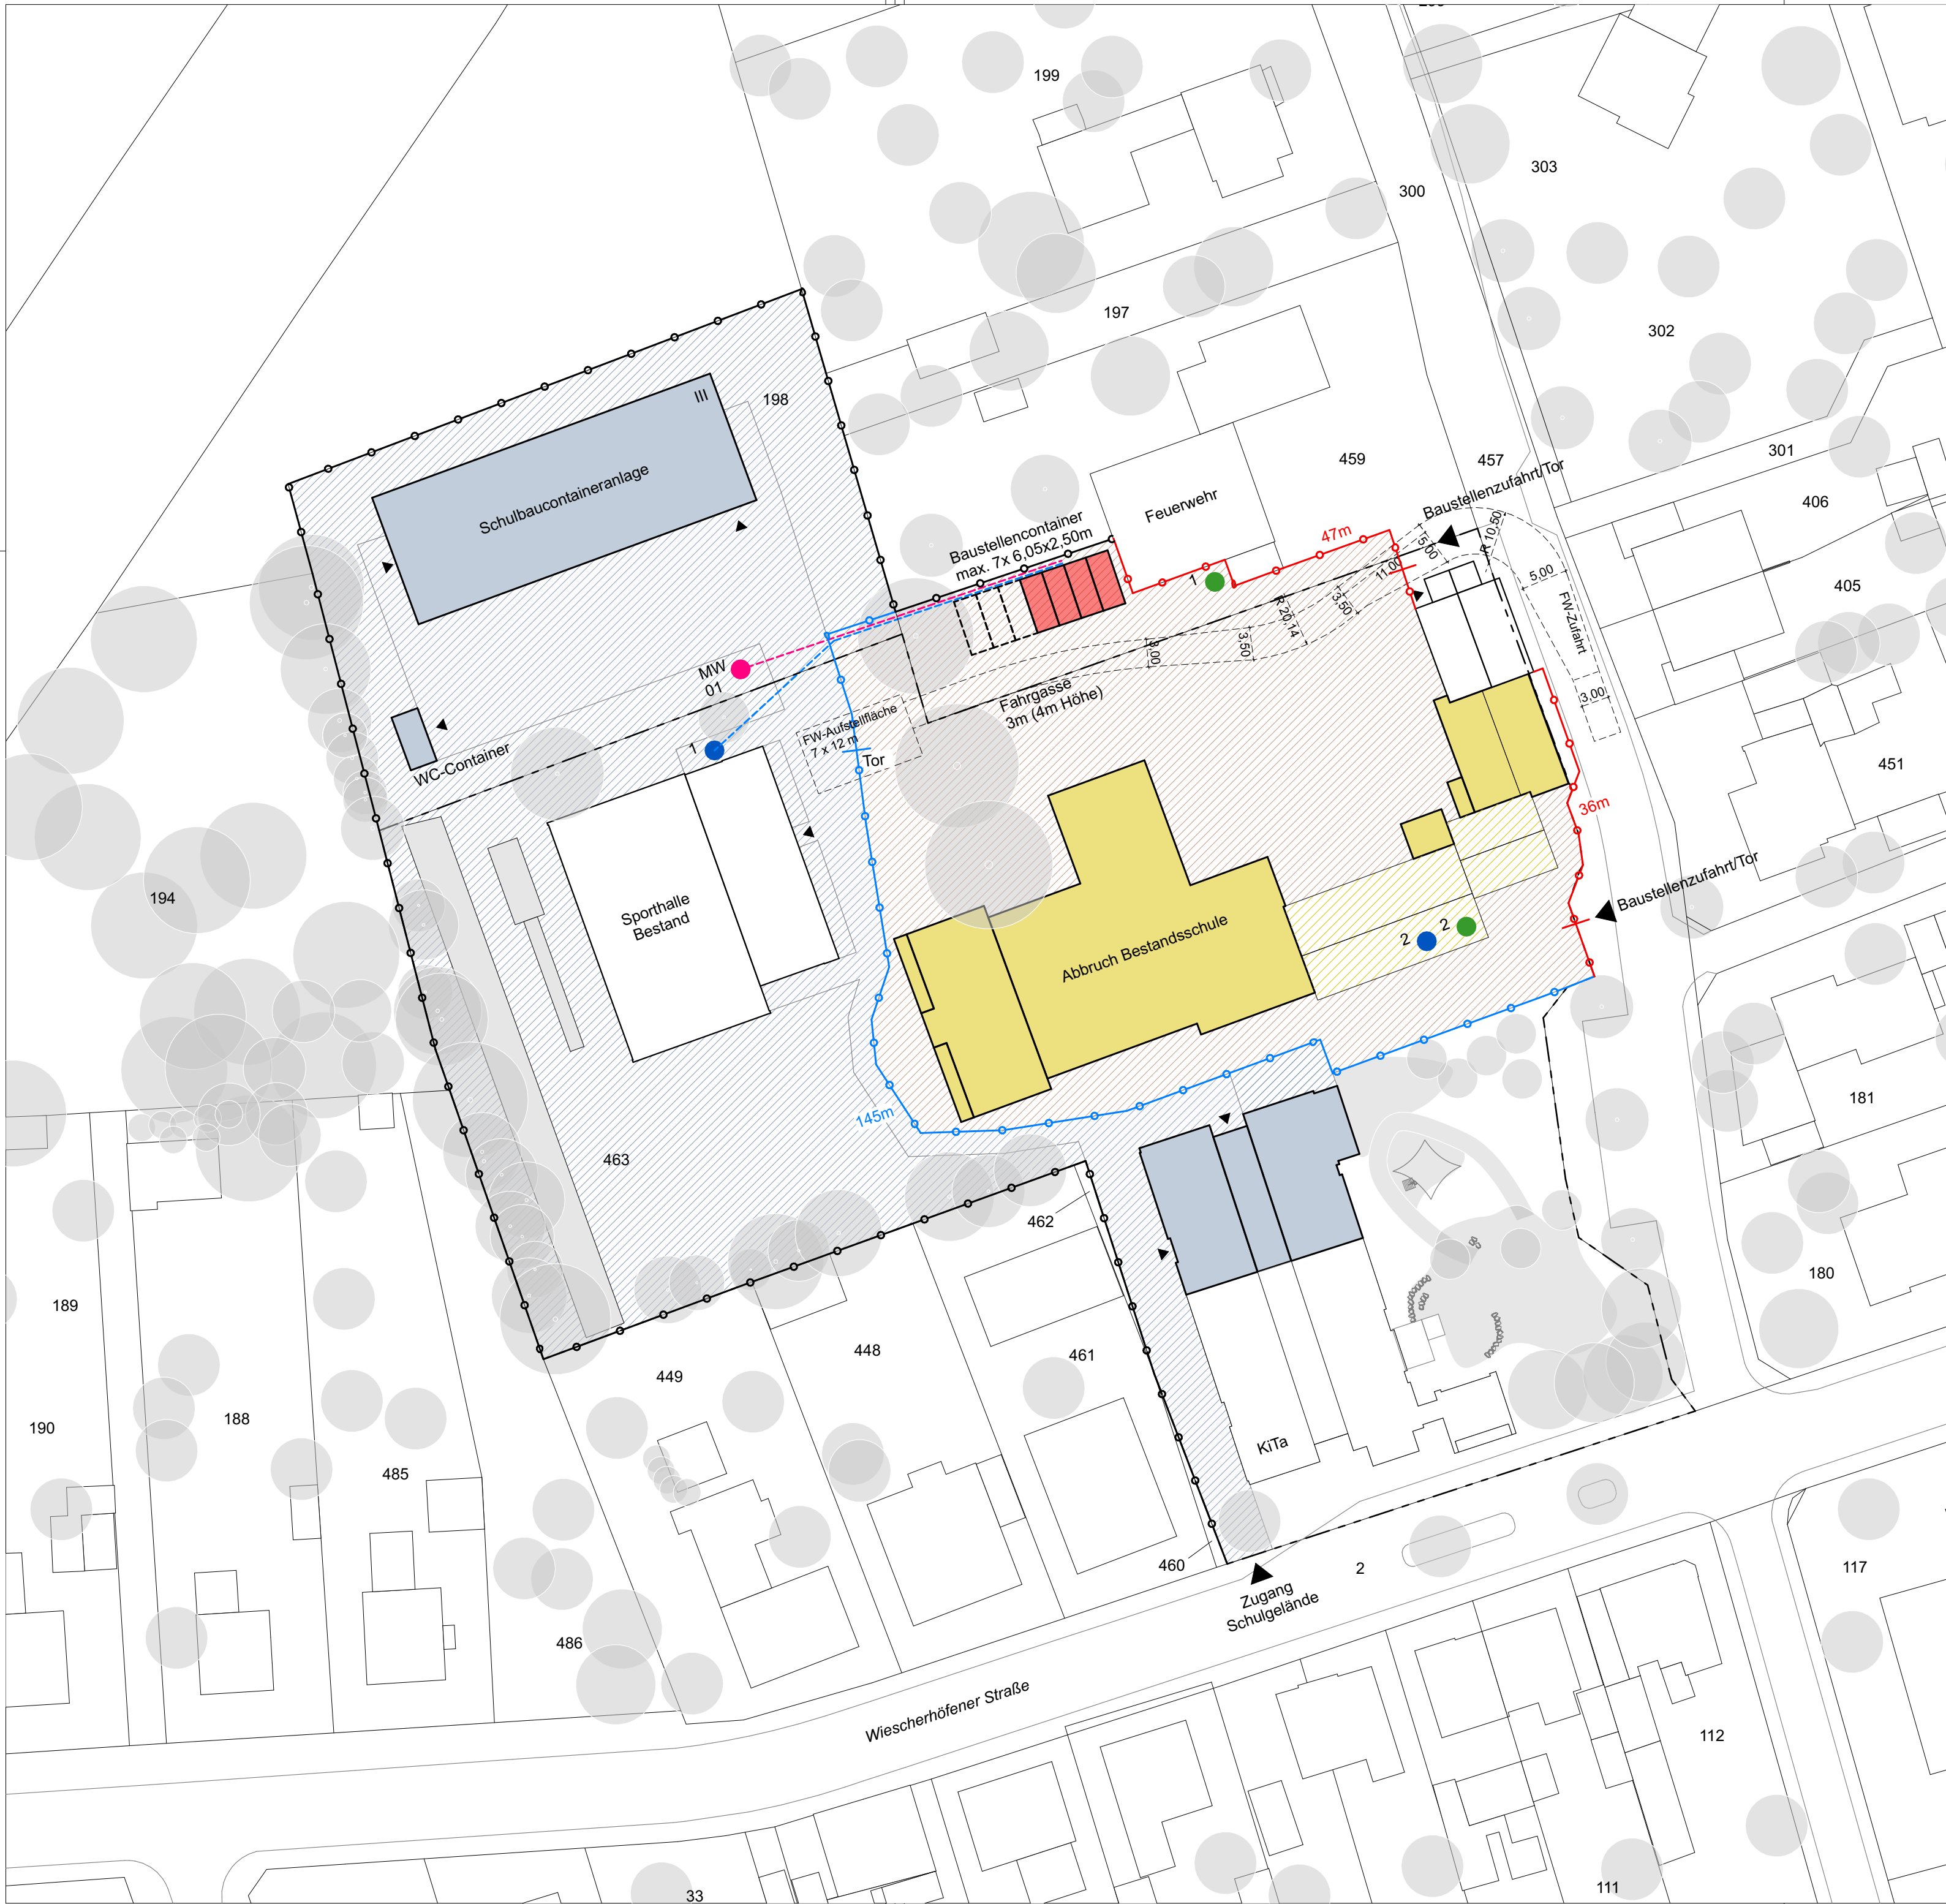

- LEGENDE**
- Betriebsgelände Baustelle
 - Betriebsgelände Schule
 - Komplettabruch
 - Entkernung
 - Gebäudeteile in Bau
 - Sanierung Innenraum & Fassade
 - Gebäudeteile in Betrieb
 - Baumrodung
 - Bestandszaun
 - Bauzaun ortsfester/blickdicht
 - Standard-Bauzaun
 - 1 ELT-Anschluß Baustellencontainer (ZAS)
 - 2 ELT-Anschluß Baustromhauptverteiler
 - 1 TW-Anschluß Baucontainer (Hauptanschluß Bestand)
 - 2 TW-Anschluß Bauwasser (Hauptanschluß Bestand)
 - MW01 SW-Anschluß Baustellencontainer

C	Ergänzung Container, Angabe Bauzaunlängen	21.04.26
B	Grundlage LV Baustelleneinrichtung	15.04.26
A	Erstausgabe LP5	14.08.25
INDEX	ÄNDERUNGEN	DATUM

P000613_250814_SGH_XX_5_ARC_BE_LA_XXX_002_ _C

Projektr. Jahr/Monat/Tag Projekt Bauteil Phase Disziplin Planinhalt Planart Ebene Nummerierung Status Index

Bauphase 02

Maßstab	Format	Datum	Planersteller
1:500	594x420 A2	21.04.26	SRA

± 0,00 = 72,20m üNN = OKFF EG

PROJEKT
Selmigerheidegrundschule Hamm
Auf der Horst 18 | 59077 Hamm

BAUHERR

Stadt Hamm
Gustav-Heinemann-Straße 10
59065 Hamm
Tel: -
E-mail: -

ARCHITEKT

SCHAFFRAUM

Dahle-Dirumdam-Heise Part mbB
Versmannstraße 32
20457 Hamburg
Tel: +49 [0] 40-5719949-0
E-Mail: info@schaffraum.net