


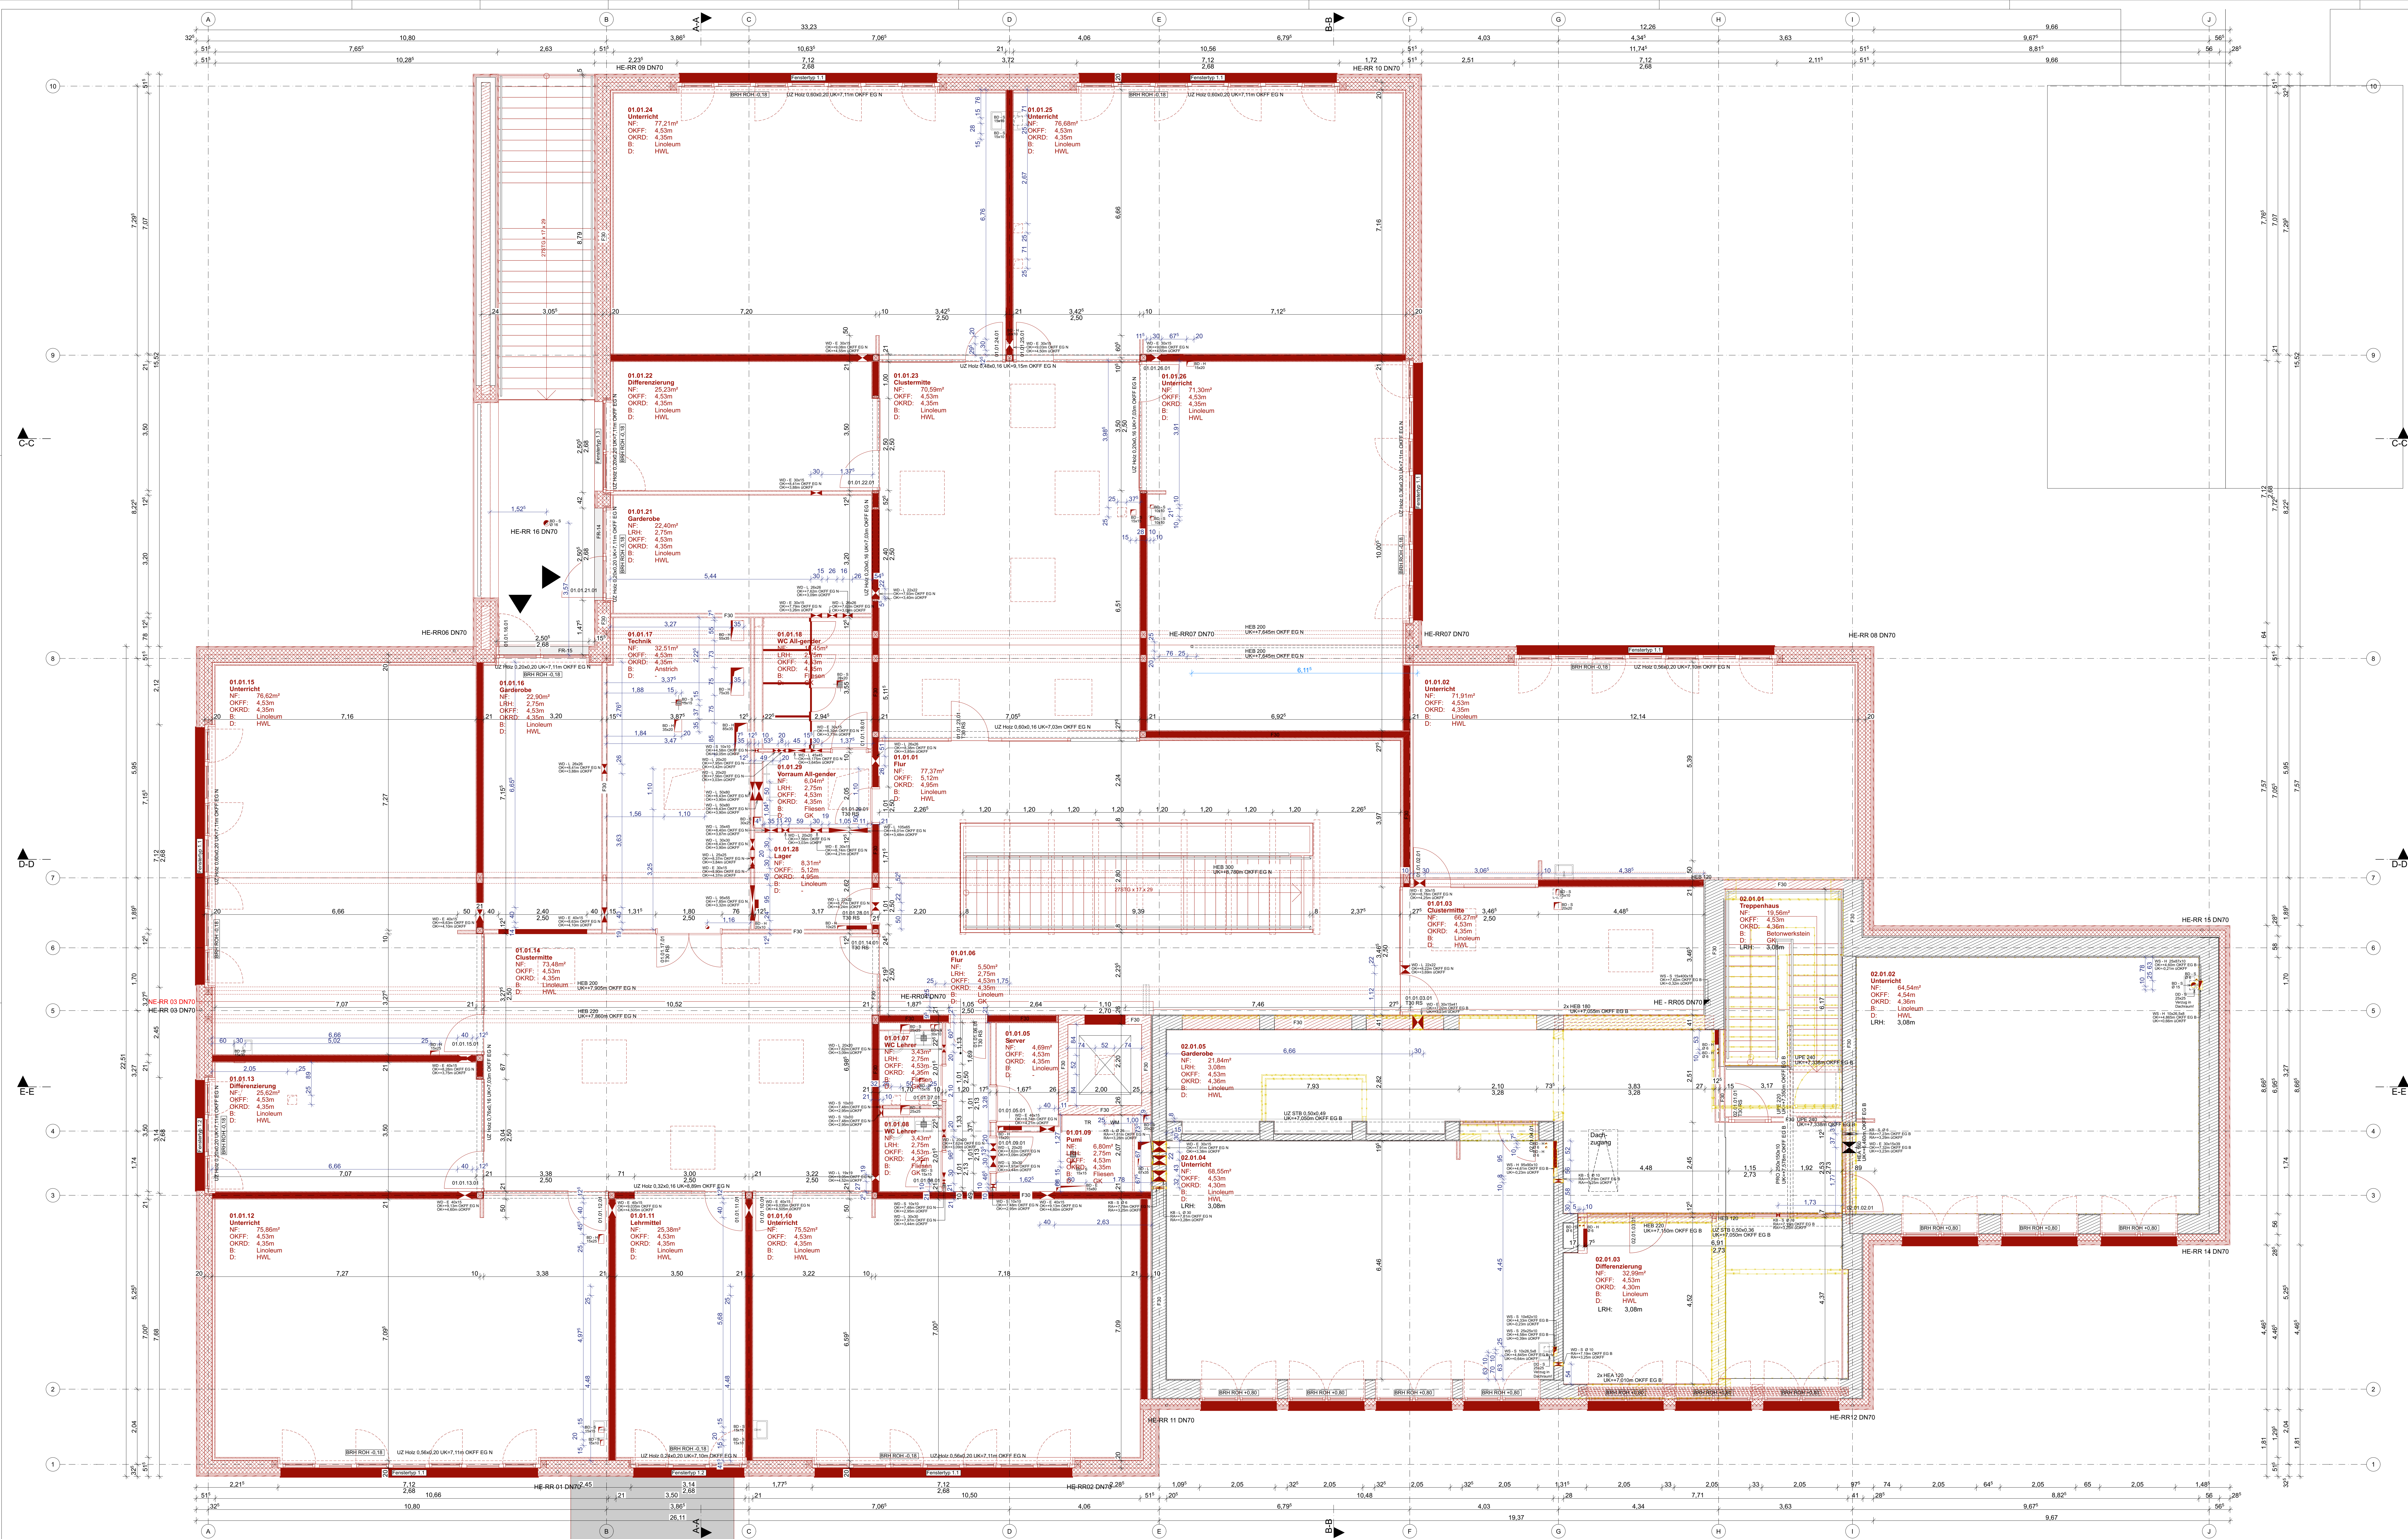

LEGENDE

MATERIAL

	Stahlbeton		Stahlbetonfertige		Beton unbewehrt		Holzbalken

KOTEN

(Absolute Höhenangabe zu OKFF+0,00)


DURCHBRÜCHE

	FD	Fundamentdurchbruch		BD	Bodenwandsdurchbruch		DS	Deckenschlitz
	FA	Fundamentausparung		BA	Bodenwandausparung		FBA	Fußbodenausparung
	WA	Wandausparung		DB	Deckenschlitz		KB	Kornbohrung Wand
	WB	Wandschlitz		DA	Deckenausparung		KB	Kornbohrung Decke

ABKÜRZUNGEN

	S	Sanitärtechnik		L	Lüftungstechnik		BS	Brandabschirmung		BE	Bodenwandel
	H	Heizungstechnik		G	Gasleitungen		BW	Brennstoff		RS	Rohrleitung
	K	Källetechnik		REV	Revisionsöffnung		DS	Deckenschlitzblech		DE	Deckenschlitz
	E	Elektrotechnik		NA	Notausgang		RS	Rohrleitung		NE	Nichtausgang

Ständige Maße sind vom Unternehmer eigenverantwortlich am Bau zu prüfen.
Alle Dimensionen sind nur in Verbindung mit den gelieferten Schnitt- und Bestimmungsskizzen des Tragwerksplans, sowie den Durchbruchplänen der Fachgewerke gültig und sind in den ergänzenden Angaben.
Dimensionen sind nach Angabe Tragwerksplan auszuführen.
Der Ausführungsplan verpflichtet, den Auftraggeber auf etwaige Unstimmigkeiten der Ausführungunterlagen hinzuweisen (VGS 3.13).

VORABZUG

D	Planführung	18.06.26
C	Planführung, Einarbeitung Genehmigungsplan - SD-Planung	30.04.26
B	Anpassung Internerstände u. Zeichnungen, weitere Änderungen a. Volumen	29.11.25
A	Entwurf des LPS	24.07.25
INDEX	ÄNDERUNGEN	DATUM

P000613_250724_SGH_XX_5_ARC_AB_GR_01_001_VA_D

Grundriss OG, Neubau/Abbruch

Maßstab	Format	Datum	Planersteller
1:50	A4	18.06.26	SRA

± 0,00 = 72,20m üNN = OKFF EG

PROJEKT
Selmlingerheidegrundschule Hamm
Auf der Horst 15 59077 Hamm

BAUHERR

ARCHITECT
SCHATTAUR
Danie-Drumand-Hase Part mbH
Vahrenwalderstraße 32
20457 Hamburg
Tel. +49 (0) 40-57 9848-0
E-Mail: info@schattaur.net