


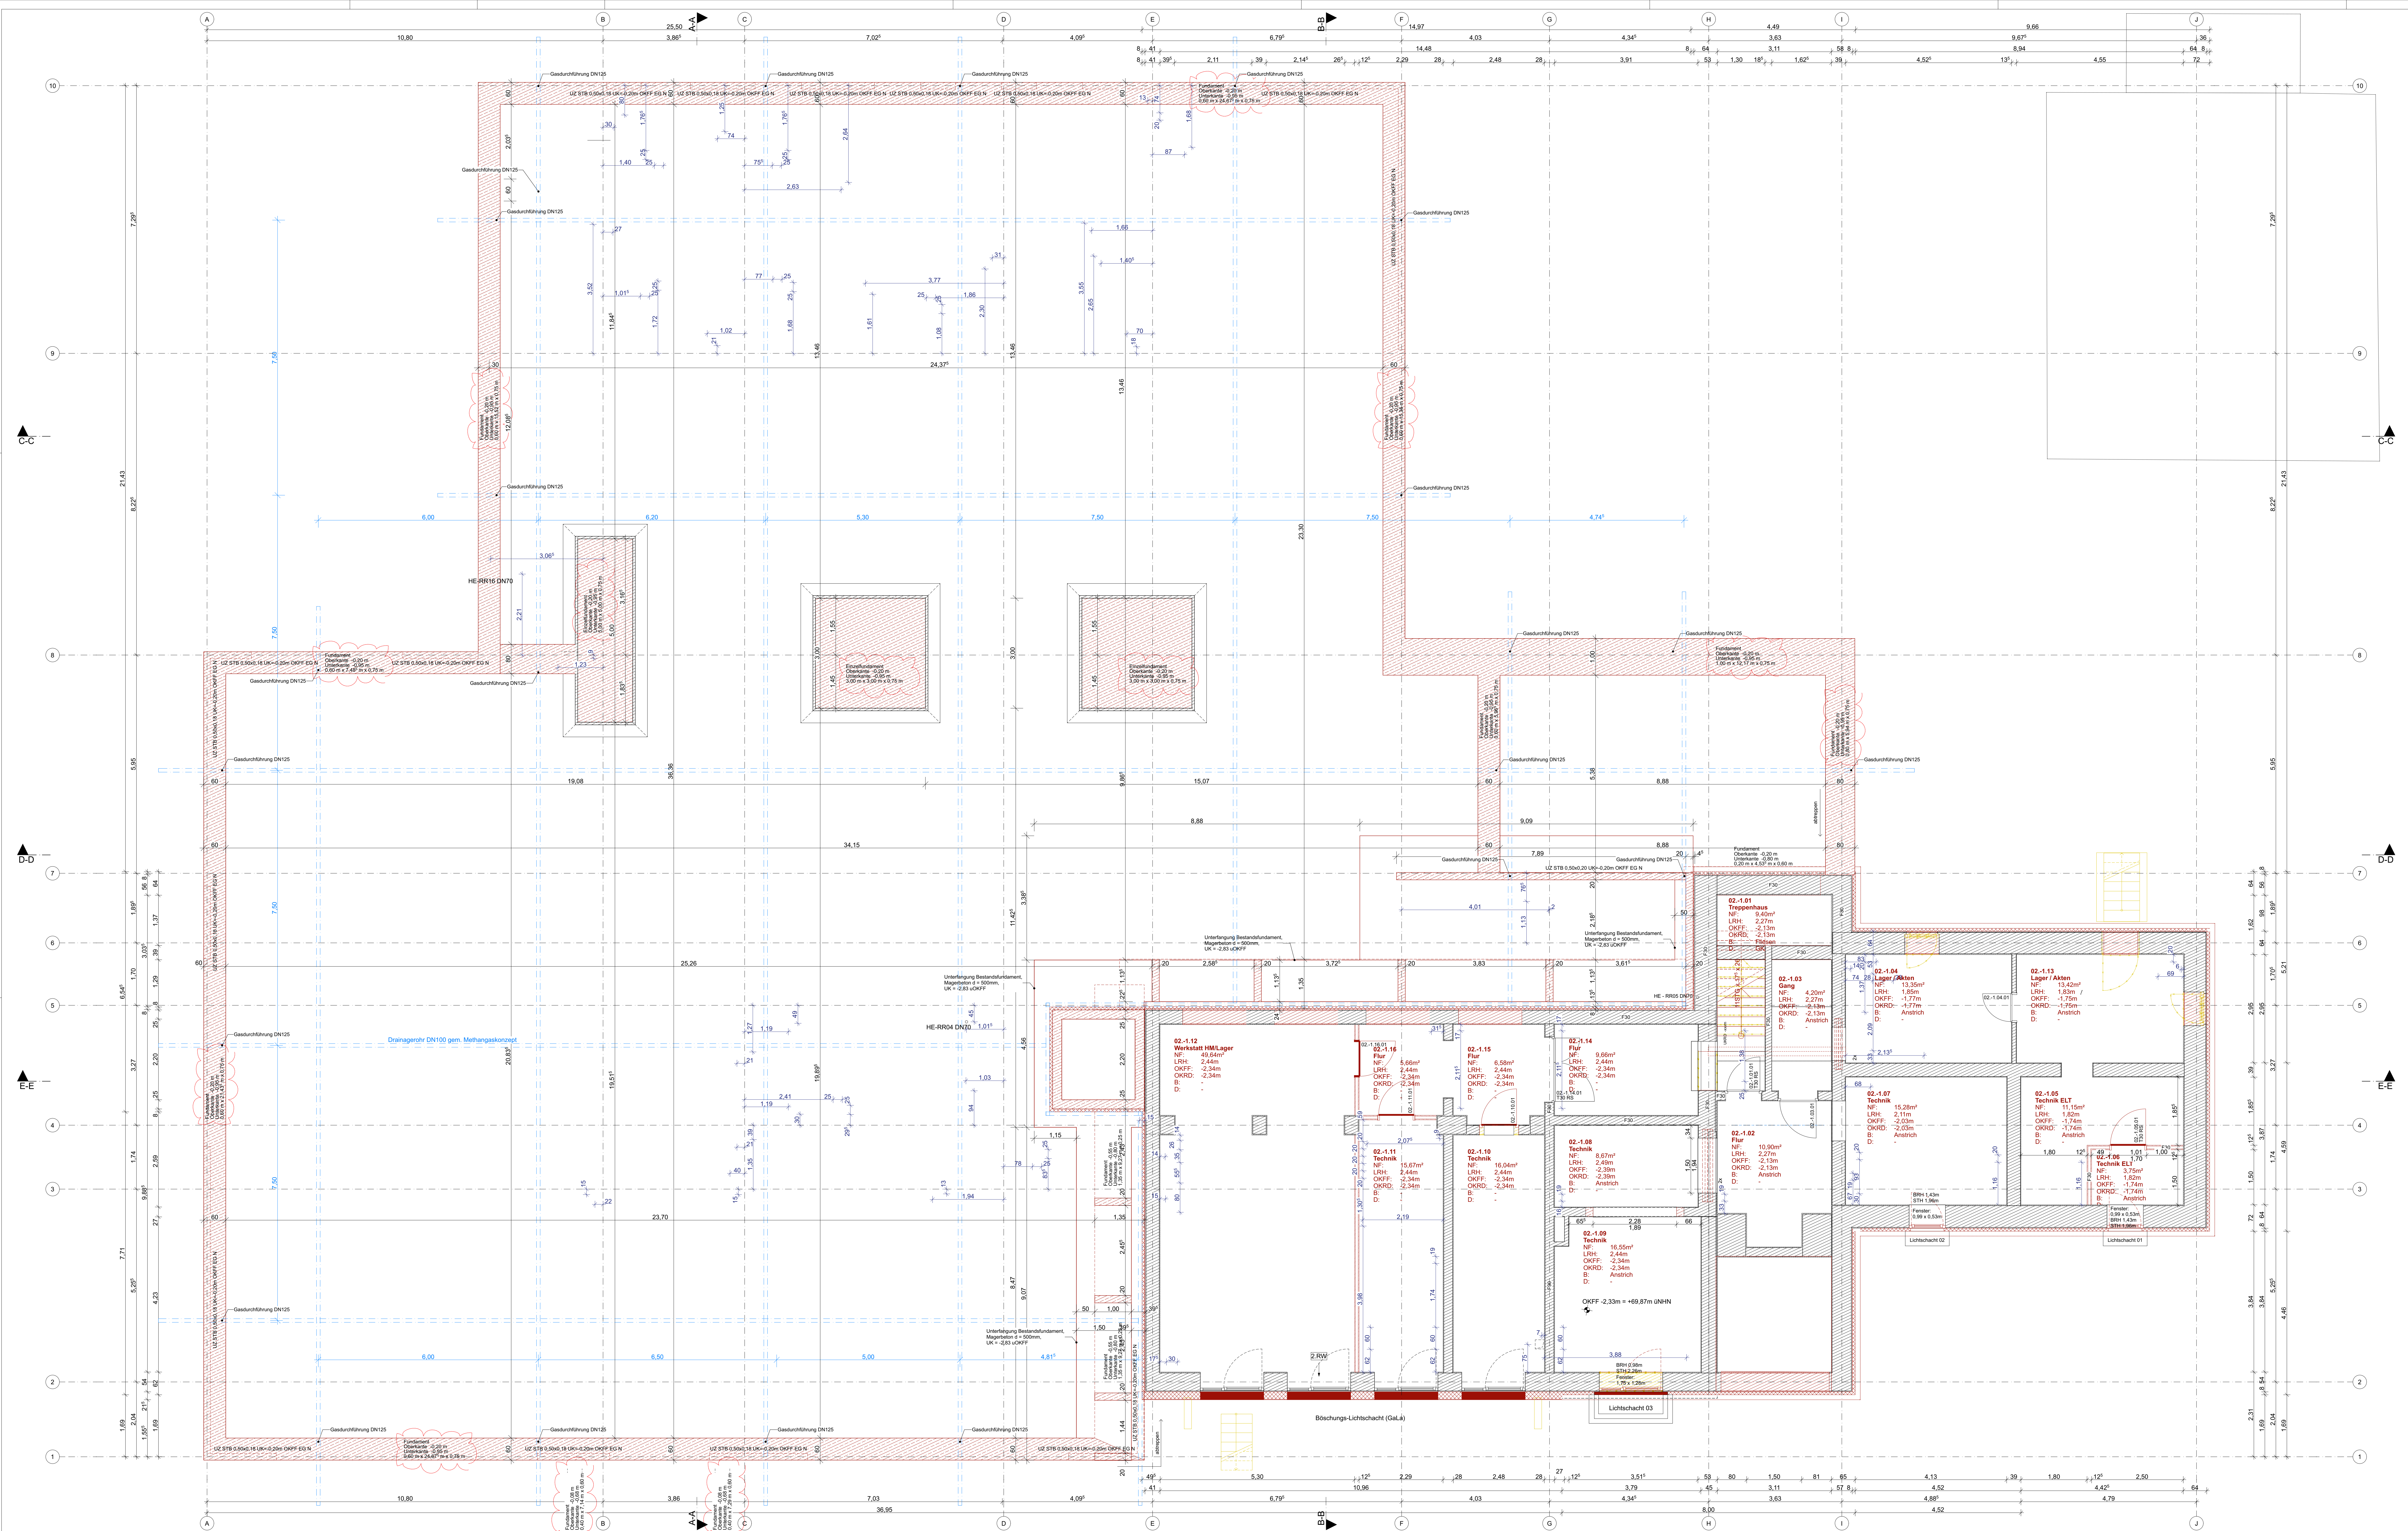

LEGENDE			
MATERIAL			
	Stahlbeton		MW Kalksandstein
	Stahlbetonfertigelement		MW Hochlochziegel
	Beton unbewehrt		MW Porenbeton
	Stahlbauwerk		Estrich
	Holzbauwerk		Gipskarton
	Dämmung hart		Dämmung weich
	Dämmung Perlite		Substrat
	gewesener Boden		

KOTEN			
	OKG Oberkante Gelände		OKFD Unterkante Fertigplatte
	OKFF Oberkante Fertigfußboden		UKST Unterkante Sturz
	OKRD Oberkante Rohdecke		UKUZ Unterkante Unterzug
	UKSD Unterkante Rohdecke		UKWD Unterkante Dämmung
	OKBIB Böschungshöhe roh		OKBFR Böschungshöhe fertig
	VKR Vordeckenhöhe roh		VKF Vordeckenhöhe fertig

DURCHBRÜCHE			
	FD Fundamentdurchbruch		BD Bodendurchbruch
	FA Fundamentausparung		BA Bodenausparung
	WD Wanddurchbruch		BS Bauschneidung
	WA Wandausparung		DB Deckendurchbruch
	WS Wandschneidung		DA Deckenausparung
	DS Deckendurchbruch		FB Fußbodenschneidung
	KB Kernbohrung Wand		KB Kernbohrung Decke

ABKÜRZUNGEN			
	S Sanitärtechnik		L Lüftungstechnik
	H Heizungs- und Kälte-technik		G Gas- und Wasser-technik
	K Kälte- und Kälte-technik		BW Brand- und Wasser-technik
	E Elektro- und Elektro-technik		REVI Revisions- und Revisions-technik
	NA Not- und Not-technik		DS Dichtungs- und Dichtungs-technik
	RS Rüstungs- und Rüstungs-technik		DE Decken- und Decken-technik
	NB Not- und Not-technik		NB Not- und Not-technik

Städte Maße sind vom Unternehmer eigenverantwortlich am Bau zu prüfen.
Alle Planblätter sind nur in Verbindung mit den übrigen Zeichnungen und den zugehörigen Angaben.
Zusätzliche Angaben sind nach Angabe der Zeichnungsblätter auszuführen.
Der Auftragnehmer ist verpflichtet, den Auftraggeber auf etwaige Unstimmigkeiten der Ausführungsunterlagen hinzuweisen (VGS § 3.3).

INDEX		ÄNDERUNGEN	
D	Planführung	18.06.26	
C	Planführung, Einweisung Genehmigungs- und SD-Planung	30.04.26	
B	Anpassung Innenräume - Änderungen, weitere Änderungen a. Volumen	20.11.25	
A	Entwurf LPS	20.07.25	
INDEX	ÄNDERUNGEN	DATUM	

P000613_250724_SGH_XX_5_ARC_AB_GR_-01_001_VA_D

Grundriss UG, Neubau/Abbruch

Maßstab	Format	Datum	Plansteller
1:50	A4	18.06.26	SRA



± 0.00 = 72.20m üNNH = OKFF EG

PROJEKT
Selmigerheidegrundschule Hamm
Auf der Horst 18 | 59077 Hamm

BAUHERR		ARCHITEKT	
Stadt Hamm Gustav-Heinemann-Straße 10 59065 Hamm Tel.: 051 49 57 9949-0 E-Mail: info@schaffhauser.net		Daniele-Drummen-Heise Part mbB Vahrenkampstraße 32 20457 Hamburg Tel.: 040 40 57 9949-0 E-Mail: info@schaffhauser.net	