


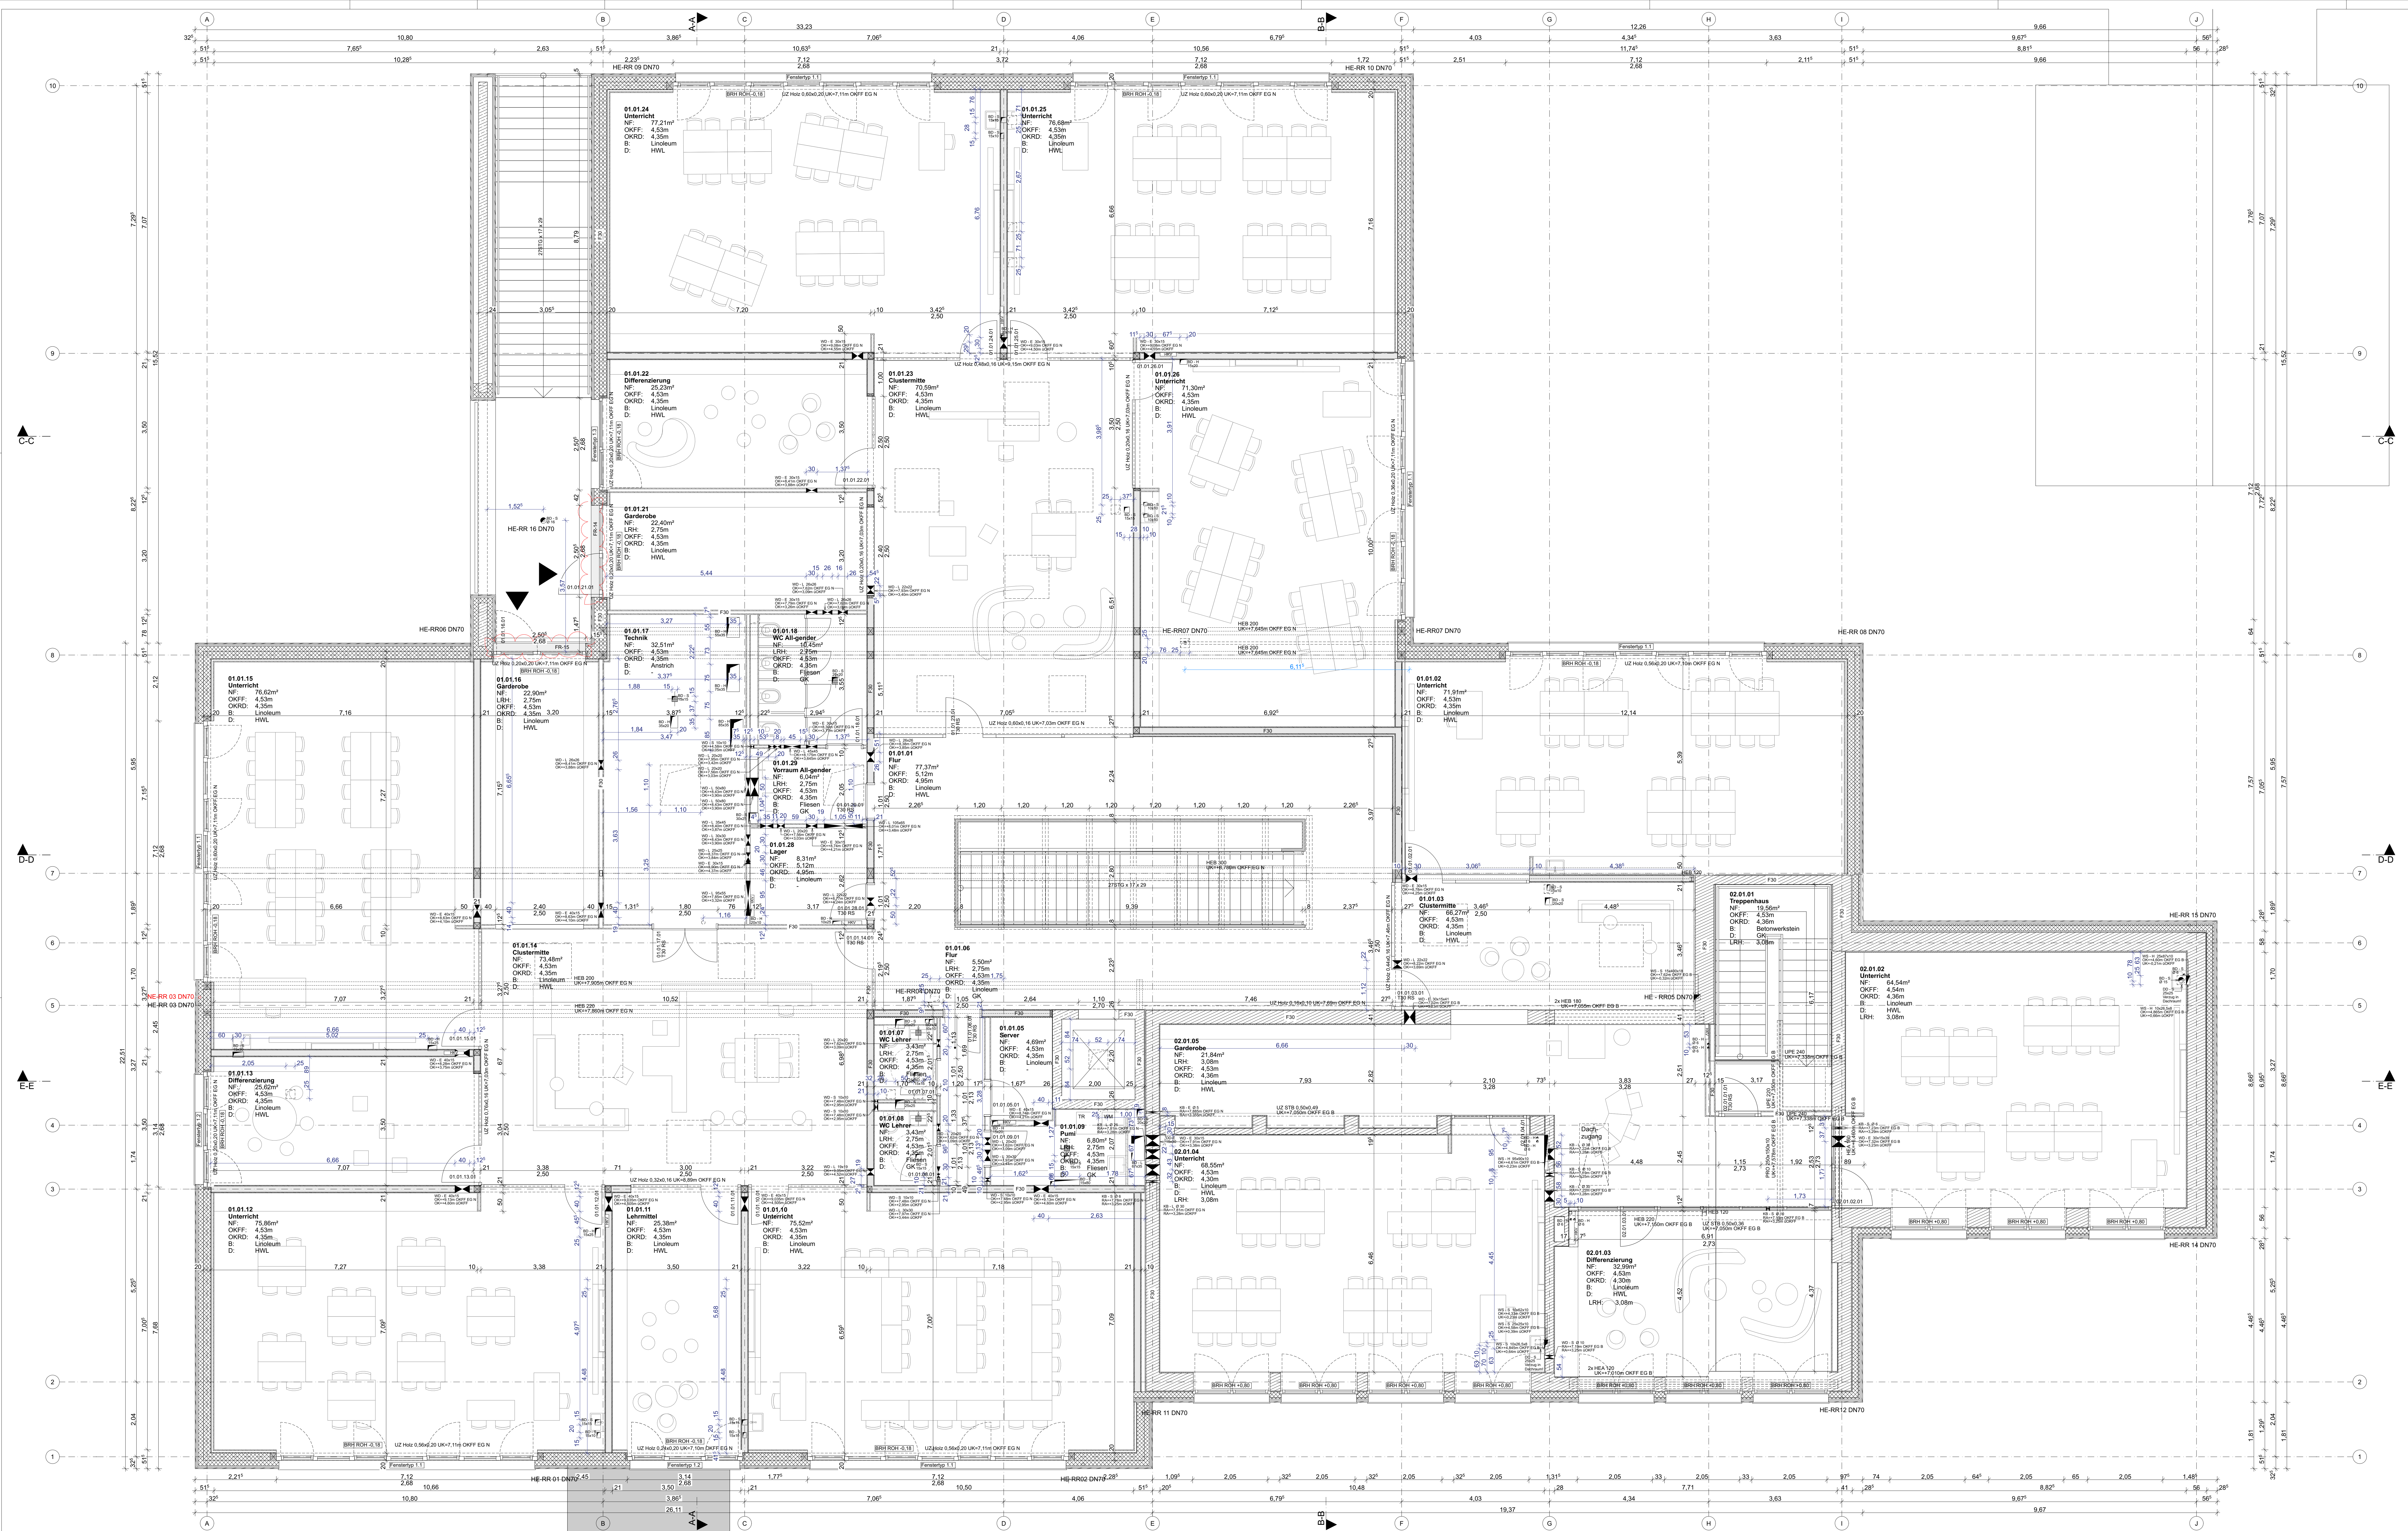

LEGENDE

MATERIAL

Stahlbeton	MW Kalksandstein	Dämmung hart
Stahlbetonfertige	MW Hochlochziegel	Dämmung weich
Beton unbewehrt	MW Porenbeton	Dämmung Perle
Stahlwulst	Einisch	Substrat
Holztafel	Gipskarton	gewesener Boden

KOTEN (Absolute Höhenangabe zu OKFF+0,00)

OKG Oberkante Gelände	UKFD Unterlante Fertigplatte	OKBFB Brüstungshöhe roh
OKFF Oberkante Fertigfußboden	UKST Unterlante Sturz	OKBFB Brüstungshöhe fertig
OKRD Oberkante Rohdecke	UKUZ Unterlante Unterzug	VKR Vorwerkshöhe roh
UKRD Unterlante Rohdecke	UKWD Unterlante Dämmung	VKF Vorwerkshöhe fertig

DURCHDRÜCHE

FD Fundamentdurchbruch	BD Bodenstichdurchbruch	DS Deckenschütz
FA Fundamentausparung	BA Bodenstichausparung	FBA Fußbodenstich
WD Wanddurchbruch	BS Bodenstich	FBA Fußbodenaussp.
WA Wandausparung	DD Deckendurchbruch	KB Kernbohrung Wand
WS Wandstich	DA Deckenausparung	KB Kernbohrung Decke

ABKÜRZUNGEN

S Sanitärtechnik	L Lüftungstechnik	BS Brandschutztechnik	BE Bodenventil
H Heizungstechnik	G Gasanlagen	BW Brandventil	RS Regenrinne
K Källetechnik	REV Revisionsschaltung	DS druckfeststehend	DE Nischenauf
E Elektrotechnik	NA Notausgang	RS rauchschuttschließend	NE Notablauf

Stärkliche Maße sind vom Unternehmer eigenverantwortlich am Bau zu prüfen.
Alle Durchdrüche sind nur in Verbindung mit den gelblichen Schnitt- und Bemessungsangaben des Tragwerksplans, sowie den Durchdruchsplänen der Fachgewerke gültig und sind in den ergänzenden Angaben.
Zusätzliche Angaben sind nach Angabe Tragwerksplan auszuführen.
Der Auftragnehmer ist verpflichtet, den Auftraggeber auf etwaige Unstimmigkeiten der Ausführungunterlagen hinzuweisen (VGS § 3.3).

D	Eingliederung Entwässerungsrinnen	18.06.26
C	Planfortschreibung, Erweiterung Genehmigungsstatus - SD-Planung	30.04.26
B	Anpassung Inneneinrichtung - Änderungen a. Volumen	29.11.25
A	Entwurfstage LPS	24.07.25
INDEX	ÄNDERUNGEN	DATUM

P000613_250724_SGH_XX_5_ARC_AG_GR_+01_001_VA_D

Grundriss OG

Maßstab	Format	Datum	Planersteller
1:50	A4	18.06.26	SRA

± 0,00 = 72,20m üNNH = OKFF EG

PROJEKT
Selmergrundschule Hamm
Auf der Horst 181 59077 Hamm

BAUHERR

ARCHITECT
SCHATLRAUM
Danie-Drumdam-Hase Part mbH
Vahrenwalderstraße 32
20457 Hamburg
Tel. +49 (0) 40-57 9849-0
E-Mail: info@schatlraum.net