



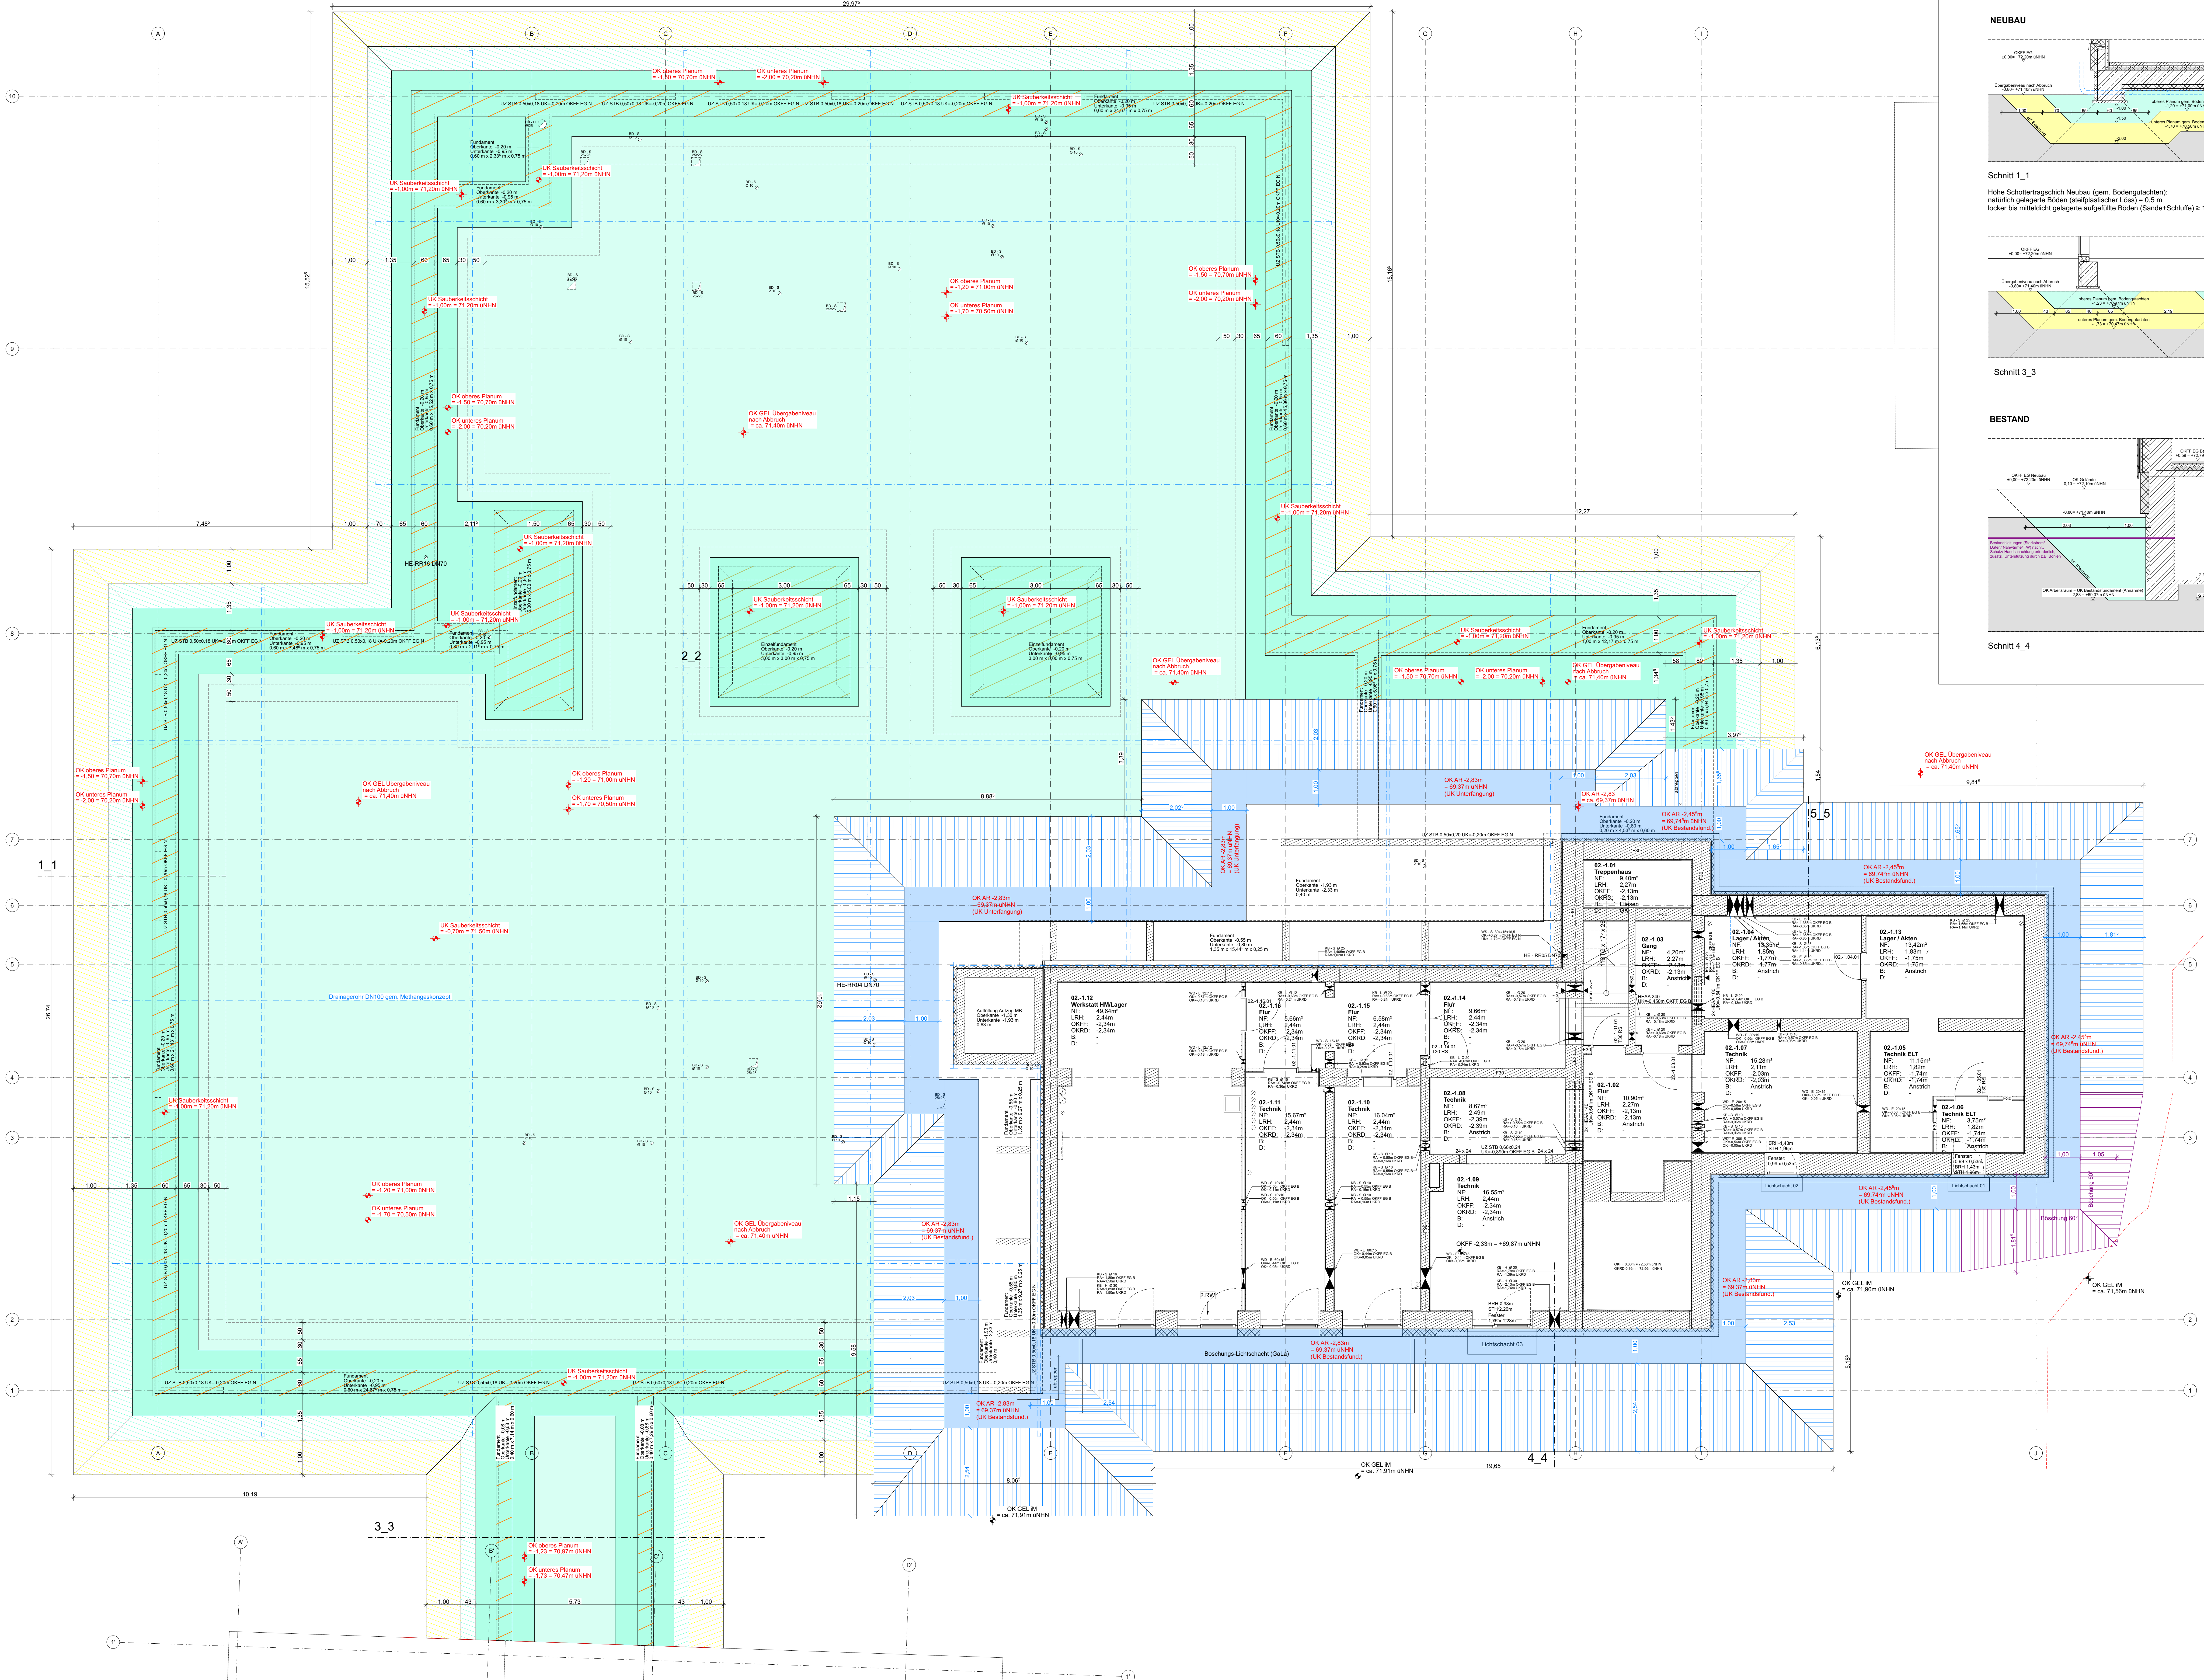


NEUBAU

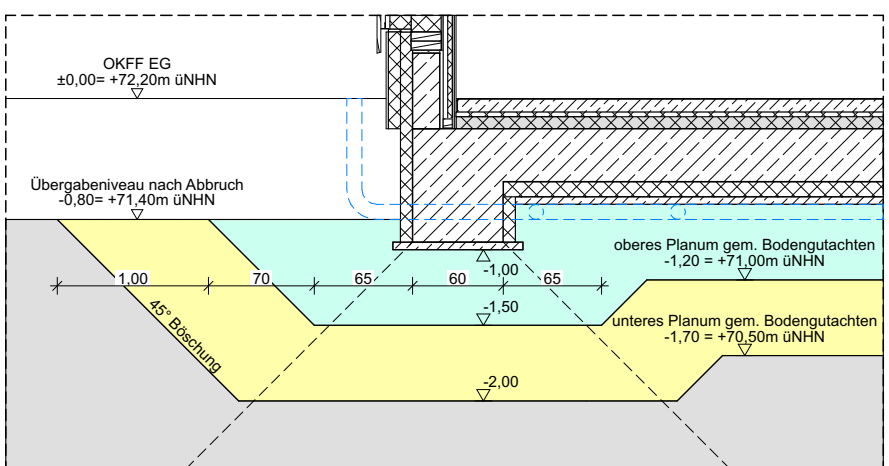


Schnitt 1_1

Höhe Schottertragsschicht Neubau (gem. Bodengutachten):
natürlich geneigte Böden (tiefenplastischer Löss) $\geq 0,3$ m
bocker bei mittelmäßig geneigten aufgefüllten Böden (Sand-Schulfe) $\geq 1,0$ m

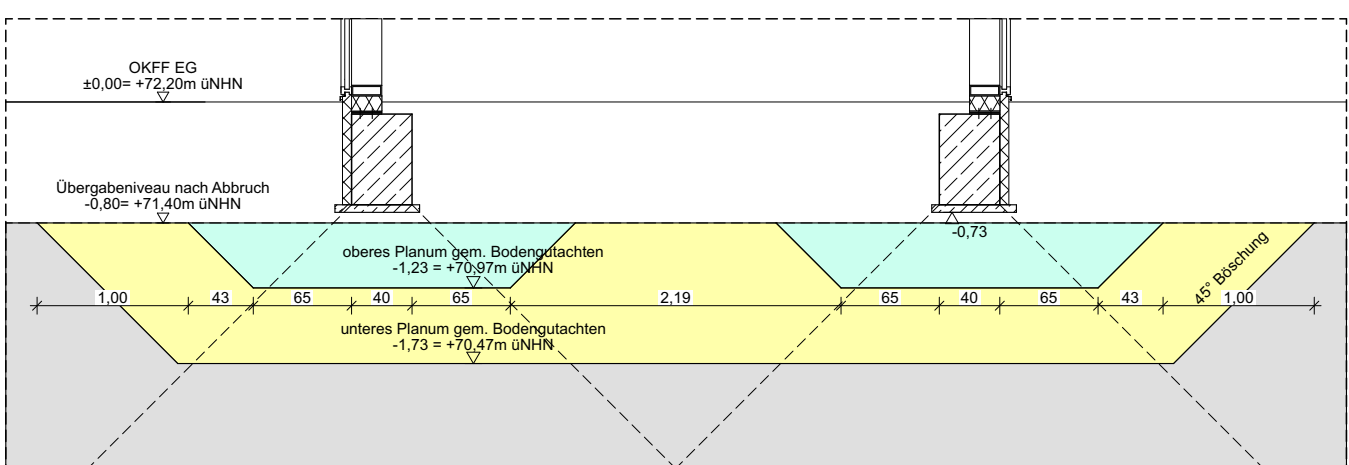


Schnitt 2_2

BESTAND

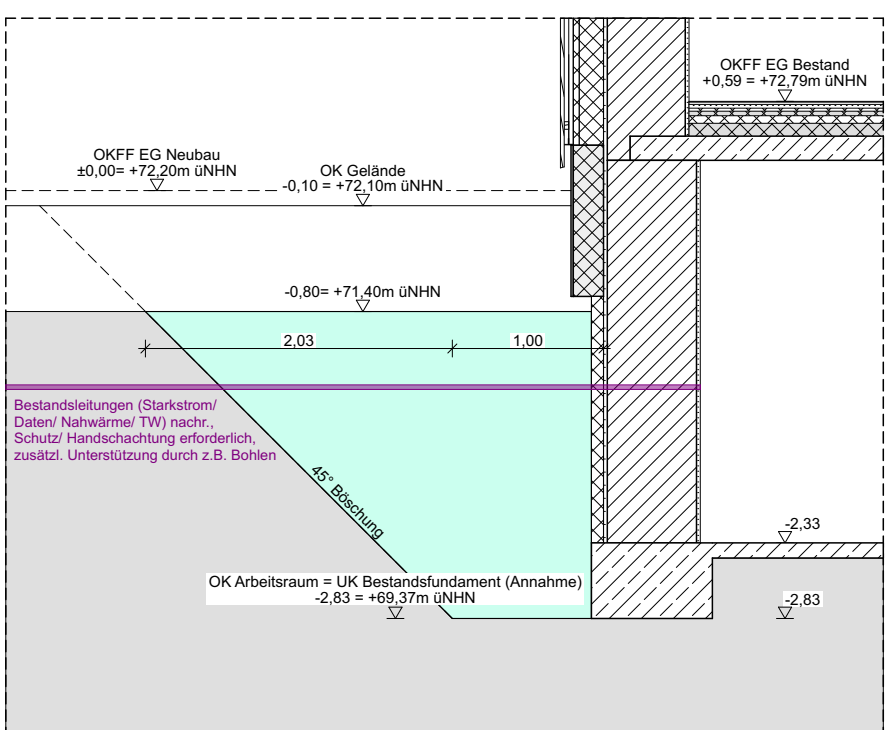


Schnitt 3_3

BESTAND

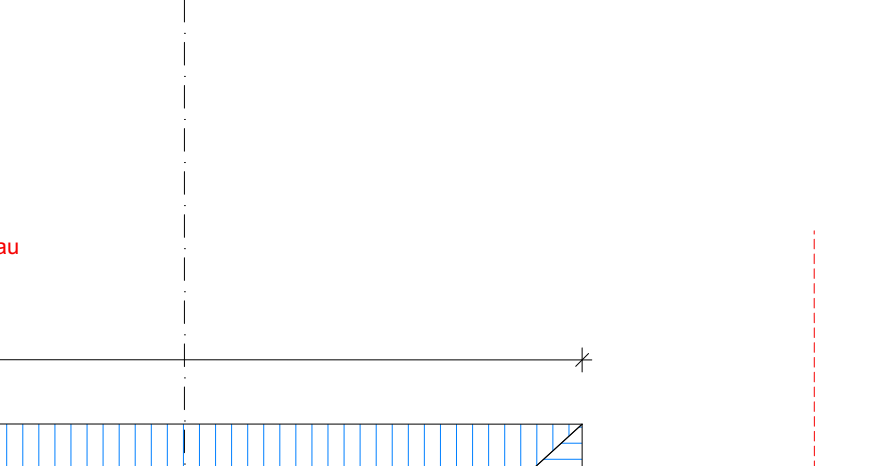

Schnitt 4_4

BESTAND

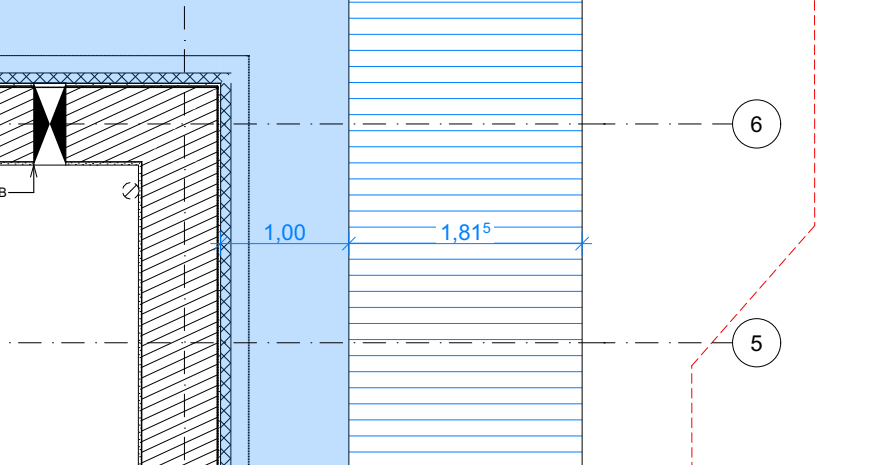

Schnitt 5_5

LEGENDE

MATERIAL

Stahlbeton	MW Kalksandstein	Dämmung hart
Stahlbetonfertige	MW Hochlochziegel	Dämmung weich
Beton unbewehrt	MW Porenbeton	Dämmung Perle
Stahlbauwerk	Erde	Substrat
Holztafel	Gipskarton	gewachsener Boden

KOTEN

OKG Oberkante Gelände	OKUF Unterkante Fertigplatte	OKBFB Brüstungshöhe roh
OKKF Oberkante Fertigkellboden	OKST Unterkante Sturz	OKBFR Brüstungshöhe fertig
OKRD Oberkante Rohdecke	OKUZ Unterkante Unterzug	VKR Vorankers roh
OKBD Unterkante Rohdecke	OKWD Unterkante Dämmung	VKF Vorankers fertig

DURCHBRÜCHE

FD Fundamentdurchbruch	BD Bodenstichdurchbruch	DS Deckenschütz
FA Fundamentausparung	BA Bodenstichausparung	FBS Fußbodenschütz
WD Wanddurchbruch	BS Bodenschütz	FBA Fußbodenaussp.
WA Wandausparung	DD Deckendurchbruch	KB Kernbohrung Wand
WS Wandschütz	DA Deckenausparung	KB Kernbohrung Decke

ABKÜRZUNGEN

S Sanitärtechnik	L Lüftungstechnik	BS Brandschutztechnik	BE Bodenventil
K Heizungstechnik	G Gasleitungen	BW Brandventil	RS Regenrohr
K Elektrotechnik	REV Revolveröffnung	DS drucktauchelstabschütz	DE Nischenauf
E Elektrotechnik	NA Notausgang	RS rauchschuttschütz	NE Notablauf

Sämtliche Maße sind vom Unternehmer abgemessen und am Bau zu prüfen.
Alle Dimensionen sind nur in Verbindung mit den gültigen Schnitt- und Bestandszeichnungen der Tragwerkspläne, sowie den Durchbruchplänen der Fachgewerke gültig und unter den ergänzenden Angaben.
Dimensionierungen sind nach Angabe Tragwerksplaner auszuführen.
Der Auftragnehmer ist verpflichtet, den Auftraggeber auf etwaige Unstimmigkeiten der Ausführungsunterlagen hinzuweisen (VGS § 3.3).

VORABZUG

P000613_250724_SGH_XX_5_ARC_AG_GR_01_002_VA_B

Grundriss UG - Baugrube

Maßstab

Format

Datum

Plansteller

o.M.

1489x841

18.06.26

SRA

PROJEKT

Selmergrundegrundschule Hamm

Auf der Horst 18 | 59077 Hamm

BAUHERR

ARCHITEKT

SCHAFTRAUM

Danie-Drumdam-Hesse Part mbB

Vahrenstr. 32

20457 Hamburg

Tel. +49 (0) 40-57 9849-0

E-Mail: info@schaffraum.net