


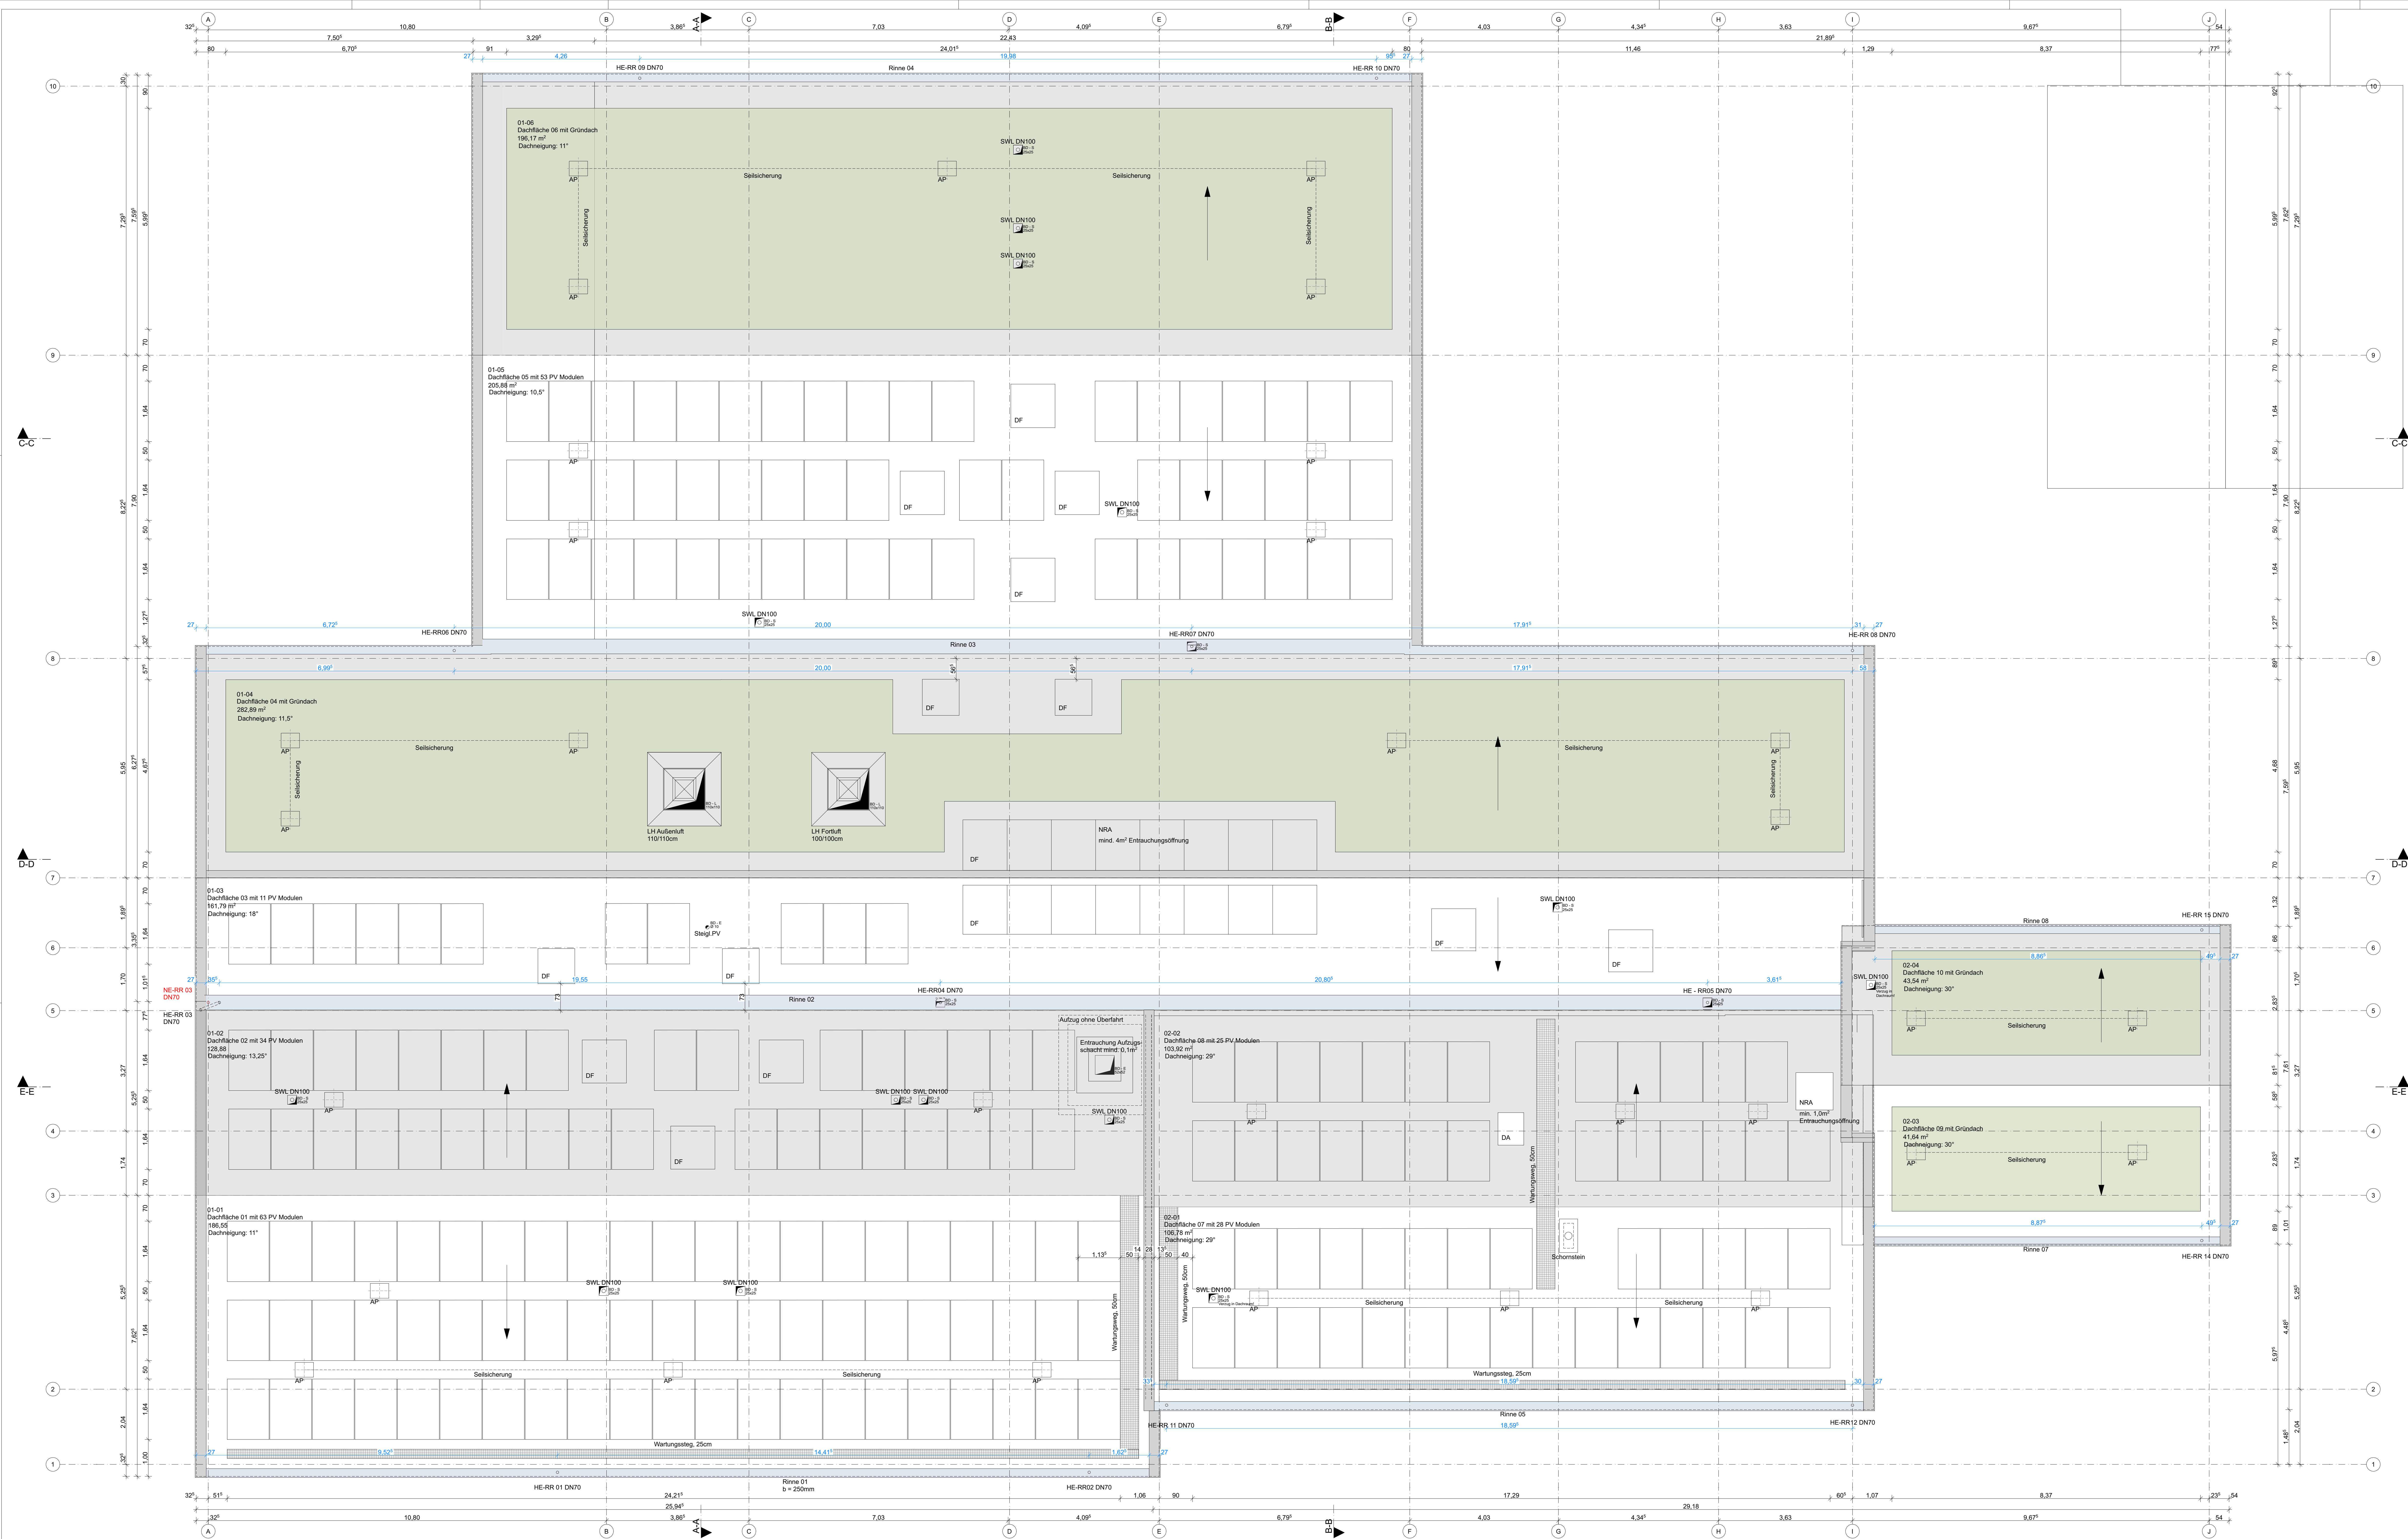

HE-RR: Hauptentwässerung Regenrohr
NE-RR: Nebentwässerung Regenrohr

LEGENDE

MATERIAL

Stahlbeton	MW Kalksandstein	Dämmung hart
Stahlbetonfertige	MW Hochlochziegel	Dämmung weich
Beton unbewehrt	MW Porenbeton	Dämmung Perle
Stahlbauwerk	Eintrag	Substrat
Holztafel	Gipskarton	gewachsener Boden

KOTEN (Absolute Höhenangabe zu OKFFa 0,00)

OKG Oberkante Gelände	UNKF Unterkante Fertigplatte	OKBIR Brüstungshöhe roh
OKFF Oberkante Fertigfußboden	UKST Unterkante Sturz	OKBIR Brüstungshöhe fertig
OKBR Oberkante Rohdecke	UKUZ Unterkante Unterzug	VKR Vorankern roh
UKBR Unterkante Rohdecke	UKWD Unterkante Dämmung	VKF Vorankern fertig

DURCHBRÜCHE

FD Fundamentdurchbruch	BD Bodendurchbruch	DS Deckenschlitz
FA Fundamentausparung	BA Bodenausparung	FBS Fußbodenschlitz
WD Wanddurchbruch	BS Bodenschlitz	FBA Fußbodenausp.
WA Wandausparung	DD Deckendurchbruch	KB Kernbohrung Wand
WS Wandschlitz	DA Deckenausparung	KB Kernbohrung Decke

ABKÜRZUNGEN

S Sanitärtechnik	L Lüftungstechnik	BS Brandschutzelement	BE Bodenventil
H Heizungstechnik	G Gasanlage	BW Brandwand	RS Regenrohr
K Kältetechnik	REVI Revisionsöffnung	DS durchfallschließendes	DE Deckenlauf
E Elektrotechnik	NA Notausgang	RS rauchschuttschließendes	NE Notablauf

Stärkliche Maße sind vom Unternehmer allgemeinverbindlich am Bau zu prüfen.
Alle Planblätter sind nur in Verbindung mit den gültigen Schnitt- und Bemessungsplänen des Tragwerksplänen, sowie den Durchbruchplänen der Fachgewerke gültig und sind den ergänzenden Angaben.
Zerlegungen sind nach Angabe Tragsystemer auszuführen.
Der Ausführungsplan ist verpflichtet, den Auftraggeber auf etwaige Unstimmigkeiten der Ausführungunterlagen hinzuweisen (VDS § 3.3).

VORABZUG

C	Planfertigung	18.06.26
B	Planfertigung, Einarbeitung SD-Planung, Eingliederung Sicherungssystem	18.06.26
A	Entwurfphase LPS	24.07.25
INDEX	ÄNDERUNGEN	DATUM

P000613_250724_SGH_XX_5_ARC_AG_GR_DA_001_VA_C

Grundriss DA

Maßstab	Format	Datum	Plansteller
1:50	1489x841	18.06.26	SRA

± 0,00 = 72,20m üNNH = OKFF EG

PROJEKT
Selmigerheidegrundschule Hamm
Auf der Horst 18 | 59077 Hamm

BAUHERR

ARCHITEKT
SCHATTLRAUM
Danie-Gründam-Haase Part mbH
Varrentrampstraße 32
20457 Hamburg
Tel. +49 (0) 40-57 9848-0
E-Mail: info@schatlraum.net