



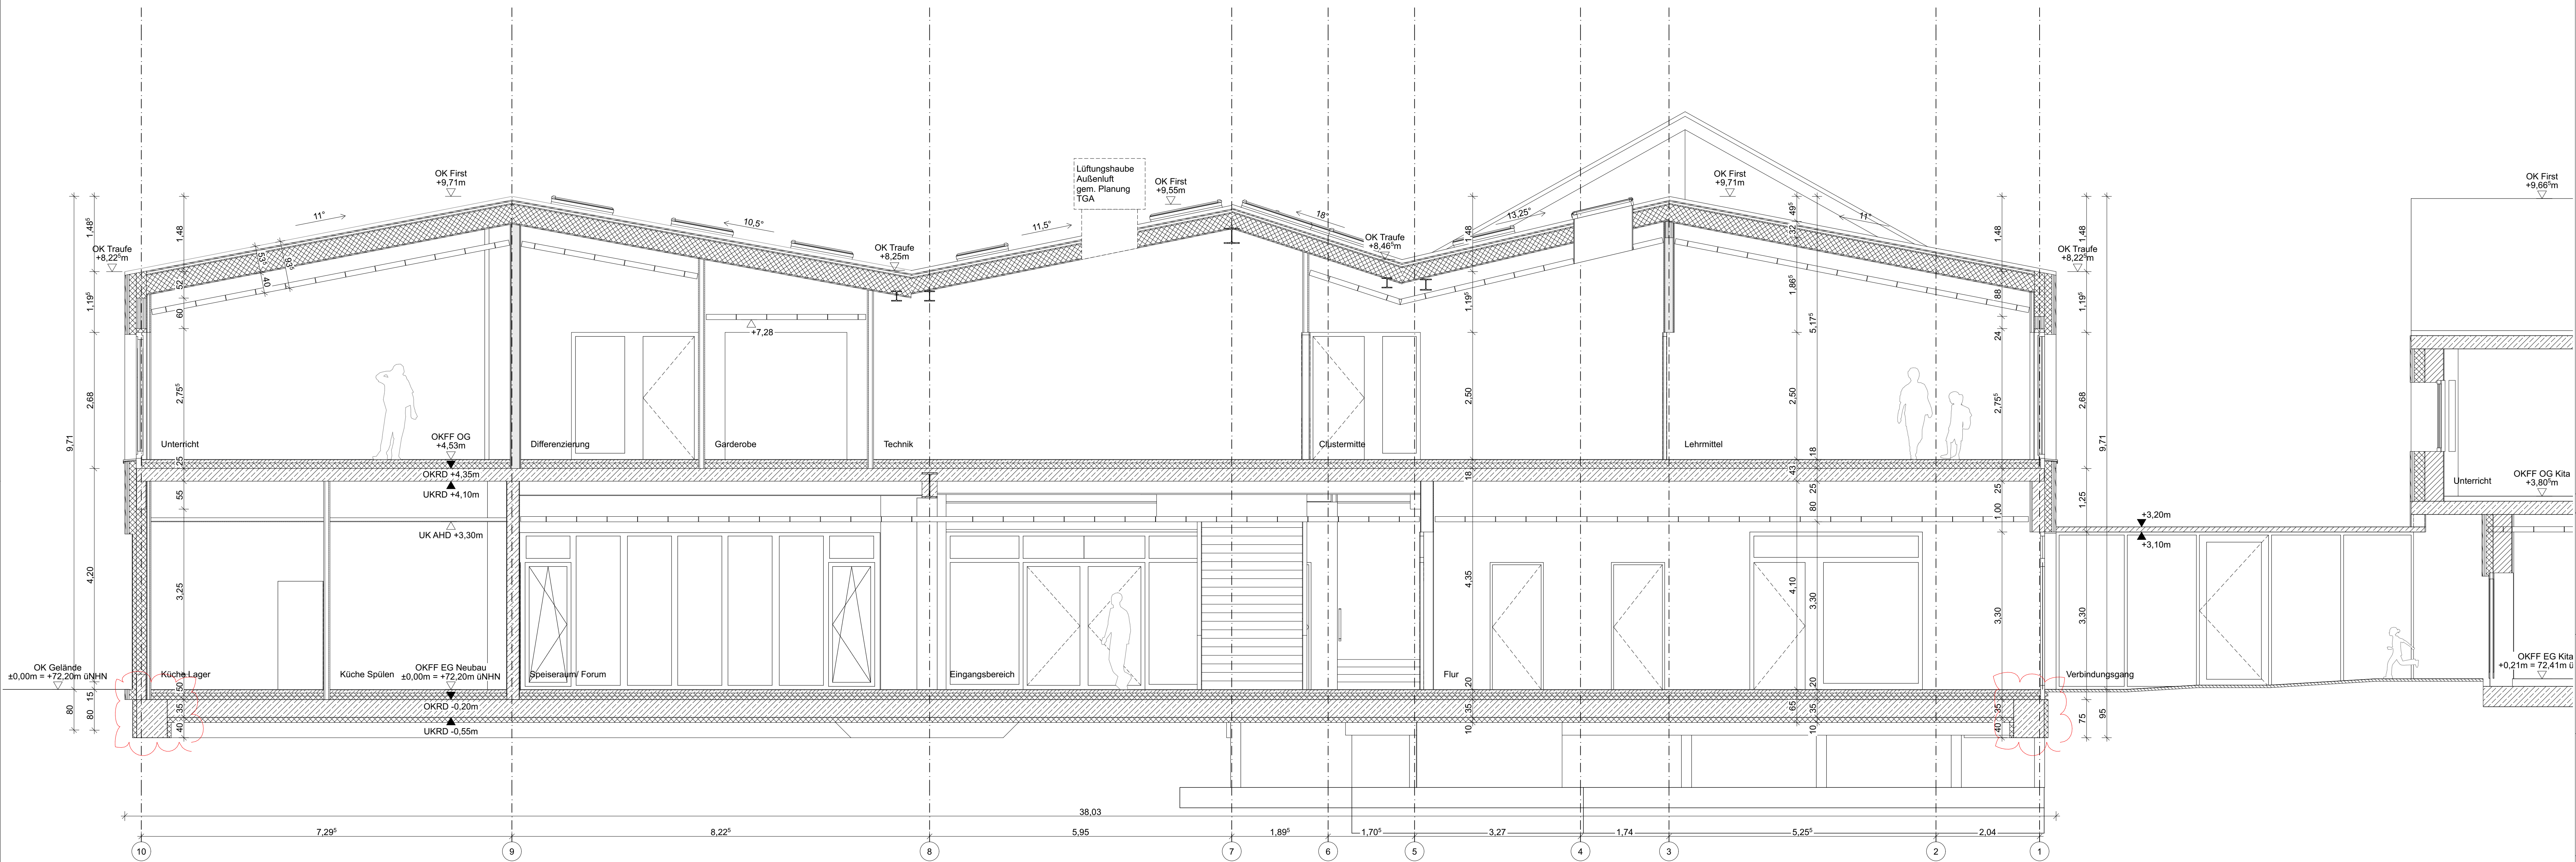

Schnitt A-A

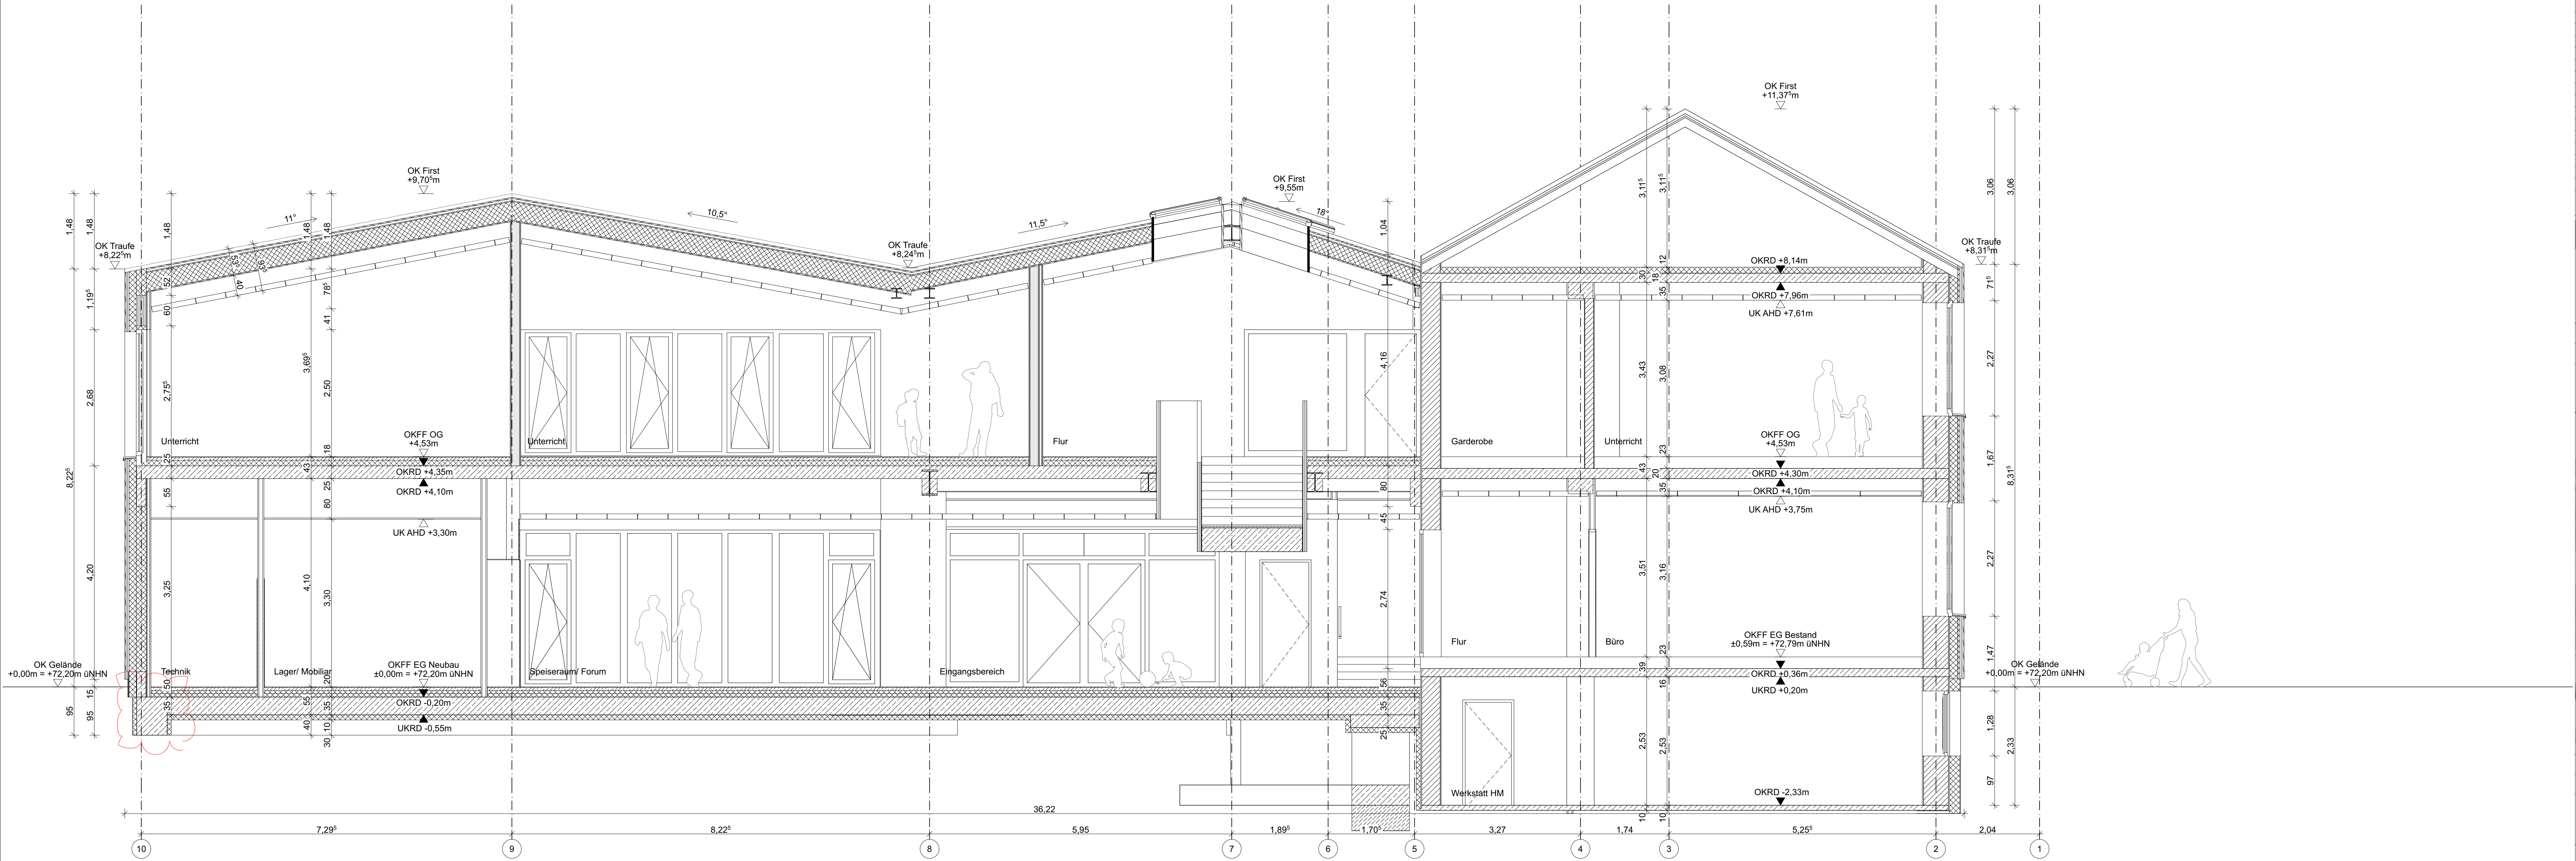

Schnitt B-B

LEGENDE

MATERIAL

Stahlbeton	MW Kalksandstein	Dämmung hart
Stahlbetonfertigel	MW Hochlochziegel	Dämmung weich
Beton unbewehrt	MW Porenbeton	Dämmung Perlite
Stahlbauteil	Estsch	Substrat
Holzbauteil	Gipskarton	gewachsener Boden

KOTEN (Absolute Höhenangabe zu OKFF ±0,00)

OKG Oberkante Gelände	UKFD Unterkante Fertigdecke	OKRBR Brüstungshöhe roh
OKFF Oberkante Fertigfußboden	UKST Unterkante Sturz	OKRBR Brüstungshöhe fertig
OKRD Oberkante Rohdecke	UKUZ Unterkante Unterzug	VKFR Vorderkante roh
UKRD Unterkante Rohdecke	UKWD Unterkante Dämmung	VKFF Vorderkante fertig

DURCHBRÜCHE

FD Fundamentdurchbruch	BD Bodendurchbruch	DS Deckenschlitz
FA Fundamentausparung	BA Bodenausparung	FBS Fußbodenschlitz
WD Wanddurchbruch	BS Bodenschlitz	FBA Fußbodenausparung
WA Wandausparung	DD Deckendurchbruch	KB Kernbohrung Wand
WS Wandschlitz	DA Deckenausparung	KB Kernbohrung Decke

ABKÜRZUNGEN

S Sanitärtechnik	L Lüftungstechnik	BS Brandschutztechnik	BE Bodenentwurf
H Heizungstechnik	G Gasanlagen	BW Brandwand	RR Regenfallrohr
K Kältetechnik	REV Revisionsöffnung	DS dichtselbstschließend	DE Nachentwurf
E Elektrotechnik	NA Notausgang	RS rauchdichtselbstschließend	NE Notablauf

Ständige Maße sind vom Unternehmer eigenverantwortlich am Bau zu prüfen.
Alle Werkstoffe sind nur in Verbindung mit den gültigen Statik- und Bewehrungsplänen des Tragwerksplaners, sowie den Durchbruchplänen der Fachingenieure gültig und über den ergänzenden Angaben.
Dimensionierungen sind nach Angabe Tragwerksplaners auszurichten.
Der Ausführungs ist verpflichtet, den Auftraggeber auf etwaige Unstimmigkeiten der Ausführungsunterlagen hinzuweisen (VOR § 3.3).

VORABZUG

P000613_250724_SGH_XX_5_ARC_AG_SC_A-B_000_VA_D

A-A Schnitt / B-B Schnitt

Maßstab	Format	Datum	Planersteller
1:50	1189x841 A0	18.06.26	SRA

± 0,00 = 72,20m üNN = OKFF EG

PROJEKT
Selmigerheidegrundschule Hamm
Auf der Horst 18 | 59077 Hamm

BAUHERR
Stadt Hamm
Gustav-Heinemann-Straße 10
59065 Hamm
Tel.: +49 (0) 40-5719949-0
E-Mail: -

ARCHITEKT
SCHALTRAUM
Dahle-Drumdam-Heise Part mbB
Versenstraße 32
20457 Hamburg
Tel.: +49 (0) 40-5719949-0
E-Mail: info@schaltraum.net