



Schnitt C-C

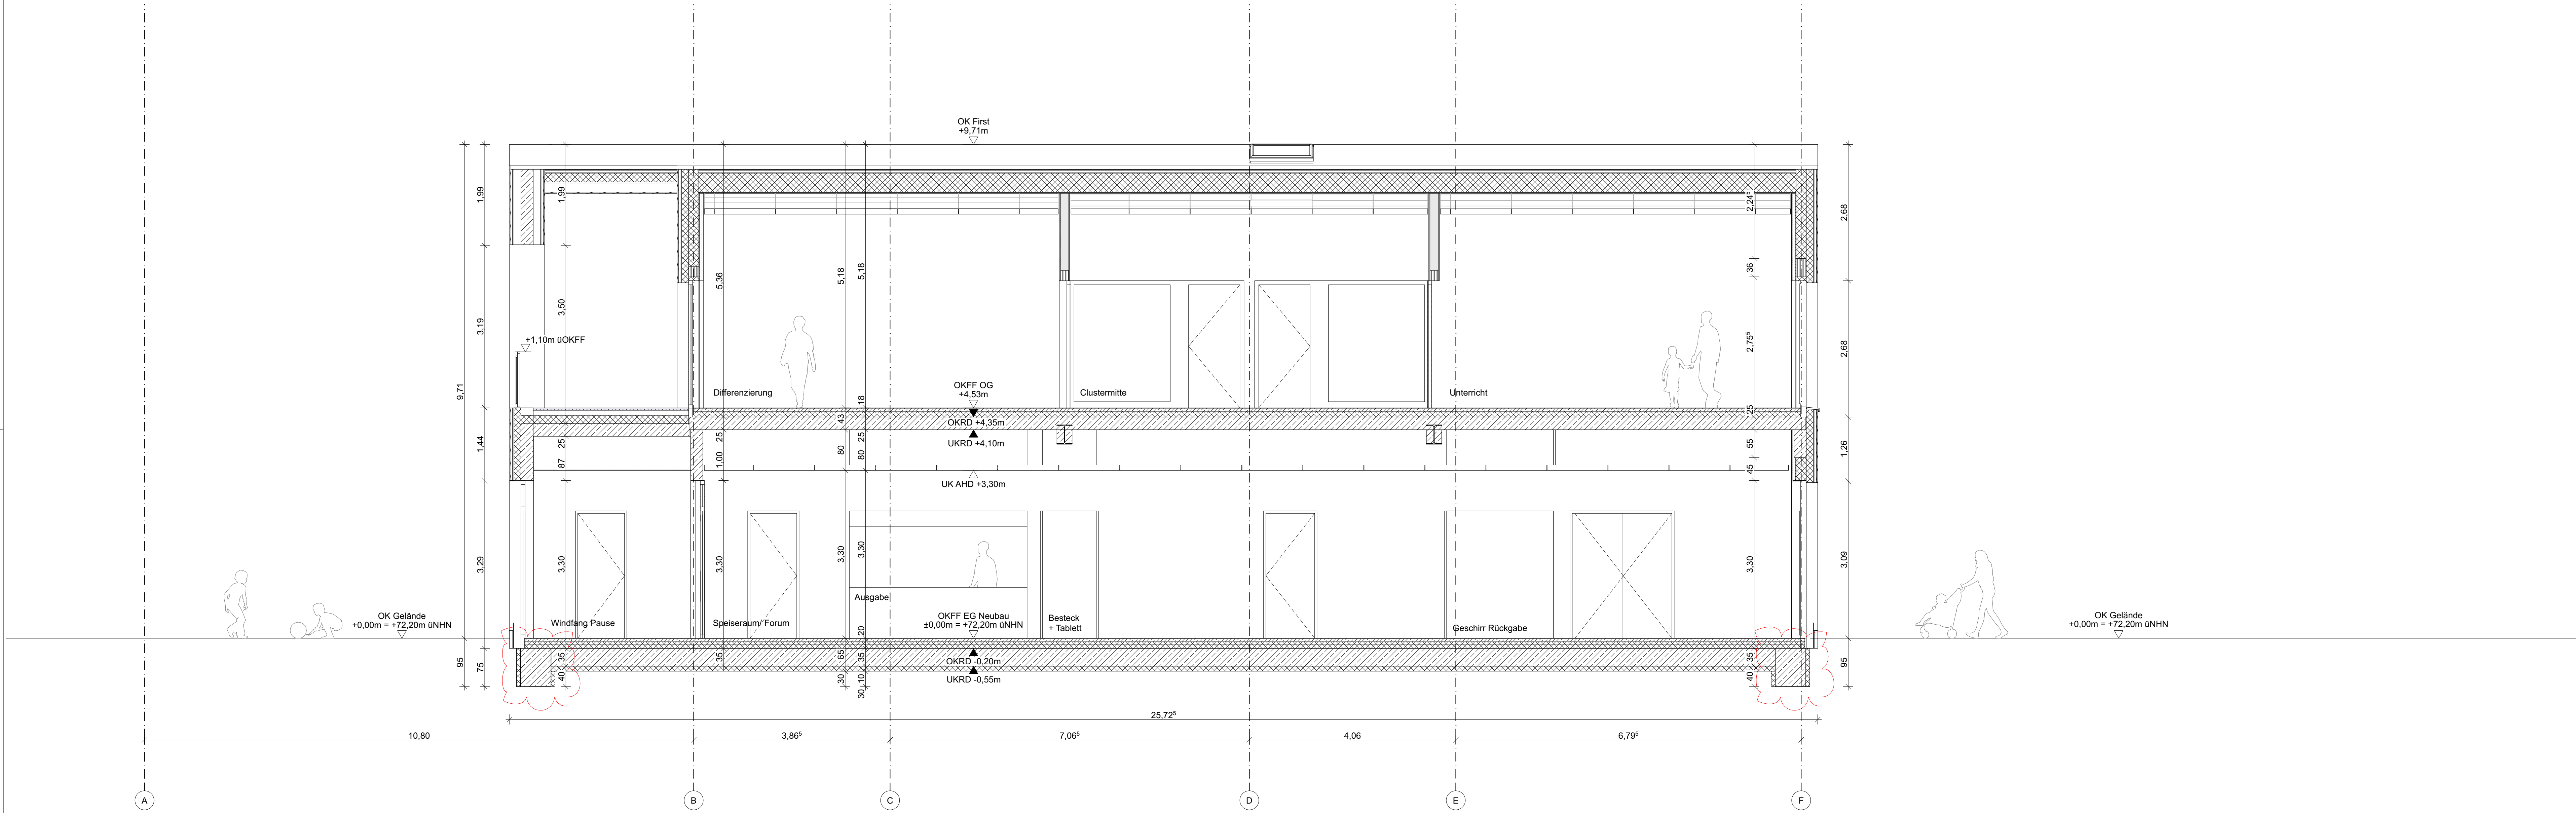

Schnitt D-D

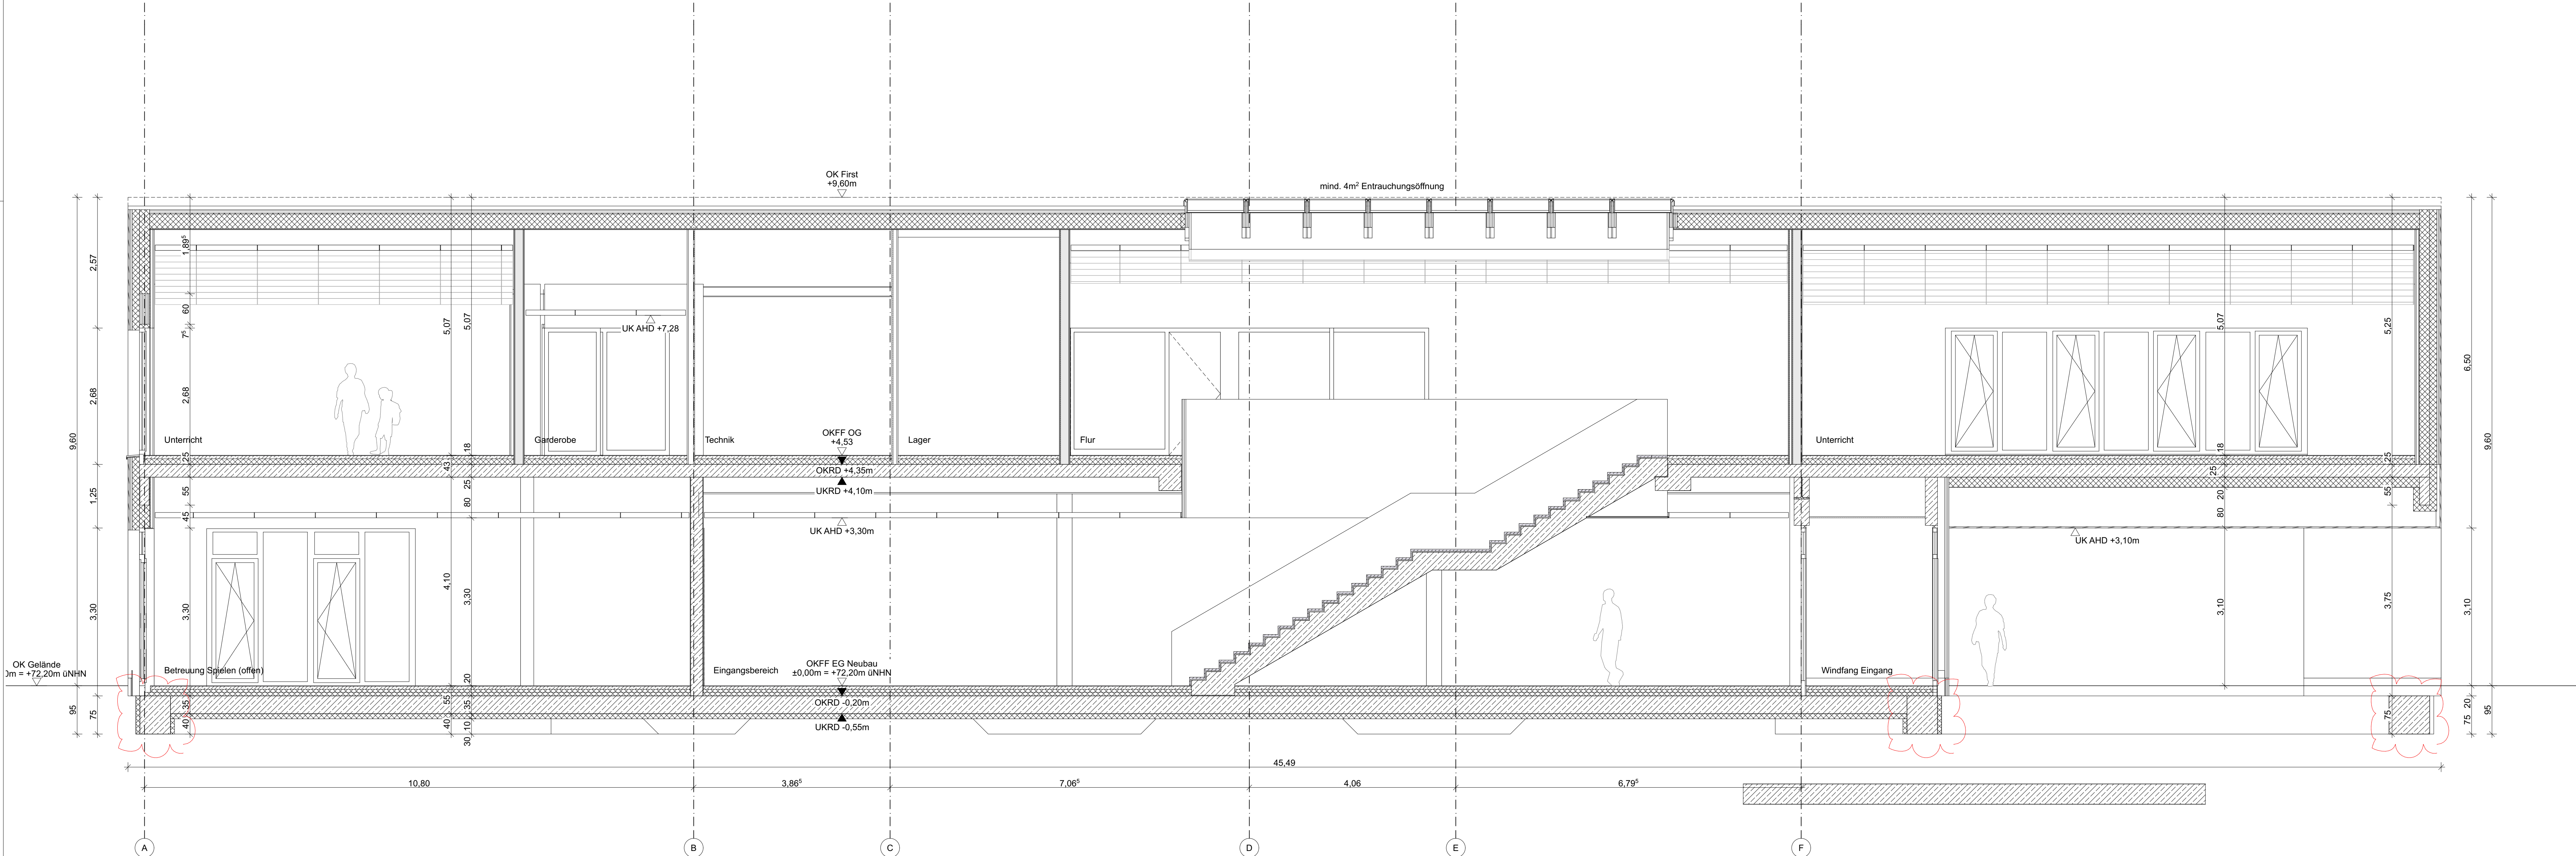

LEGENDE

MATERIAL

Stahlbeton	MW Kalksandstein	Dämmung hart
Stahlbetonfertigteile	MW Hochlochziegel	Dämmung weich
Beton unbewehrt	MW Porenbeton	Dämmung Perlite
Stahlbauteil	Estrich	Substrat
Holzbauteil	Gipskarton	gewachsener Boden

KOTEN (Absolute Höhenangabe zu OKFF ± 0,30)

OKG Oberkante Gelände	UKFD Unterkante Fertigdecke	OKRBR Brüstungshöhe roh
OKFF Oberkante Fertigfußboden	UKST Unterkante Sturz	OKFBR Brüstungshöhe fertig
OKRD Oberkante Rohdecke	UKUZ Unterkante Unterzug	VKR Vorderkante roh
UKRD Unterkante Rohdecke	UKWD Unterkante Dämmung	VKF Vorderkante fertig

DURCHBRÜCHE

FD Fundamentdurchbruch	BD Bodendurchbruch	DS Deckenschlitz
FA Fundamentausparung	BA Bodenausparung	FBS Fußbodenschlitz
WD Wanddurchbruch	BS Bodenschlitz	FBS Fußbodenausparung
WA Wandausparung	DD Deckendurchbruch	KB Kernbohrung Wand
WS Wandschlitz	DA Deckenausparung	KB Kernbohrung Decke

ABKÜRZUNGEN

S Sanitärtechnik	L Lüftungstechnik	BS Brandschutztechnik	BE Bodenentwurf
H Heizungstechnik	G Gasanlagen	BW Brandwand	RR Regenfallrohr
K Kältetechnik	REV Revisionsoffnung	DS dichtselbstschließend	DE Nachentwurf
E Elektrotechnik	NA Notausgang	RS rauchdichtselbstschließend	NE Notablauf

Ständige Maße sind vom Unternehmer eigenverantwortlich am Bau zu prüfen.
Alle Werkstoffe sind nur in Verbindung mit den gültigen Stahl- und Bewehrungsplänen des Tragwerksplaners, sowie den Durchbruchplänen der Fachingenieure gültig und/oder den ergänzenden Angaben.
Dimensionierungen sind nach Angabe Tragwerksplaner auszuführen.
Der Ausführer ist verpflichtet, den Auftraggeber auf etwaige Unstimmigkeiten der Ausführungsunterlagen hinzuweisen (VOR § 3.3).

P000613_250724_SGH_XX_5_ARC_AG_SC_C-D_000_VA_D

C-C Schnitt / D-D Schnitt

Maßstab	Format	Datum	Planersteller
1:50	1189x841 A0	18.06.26	SRA

± 0.00 = 72.20m üNN = OKFF EG

PROJEKT
Selmigerheidegrundschule Hamm
Auf der Horst 18 | 59077 Hamm

BAUHERR
Stadt Hamm
Gustav-Heinemann-Straße 10
59065 Hamm
Tel.: +49 (0) 40-5719949-0
E-Mail: -

ARCHITEKT
SCHATIRAUM
Dahl-Drumdam-Heise Part mbB
Versammlerstraße 32
20457 Hamburg
Tel.: +49 (0) 40-5719949-0
E-Mail: info@schatiraum.net