


Schnitt E-E

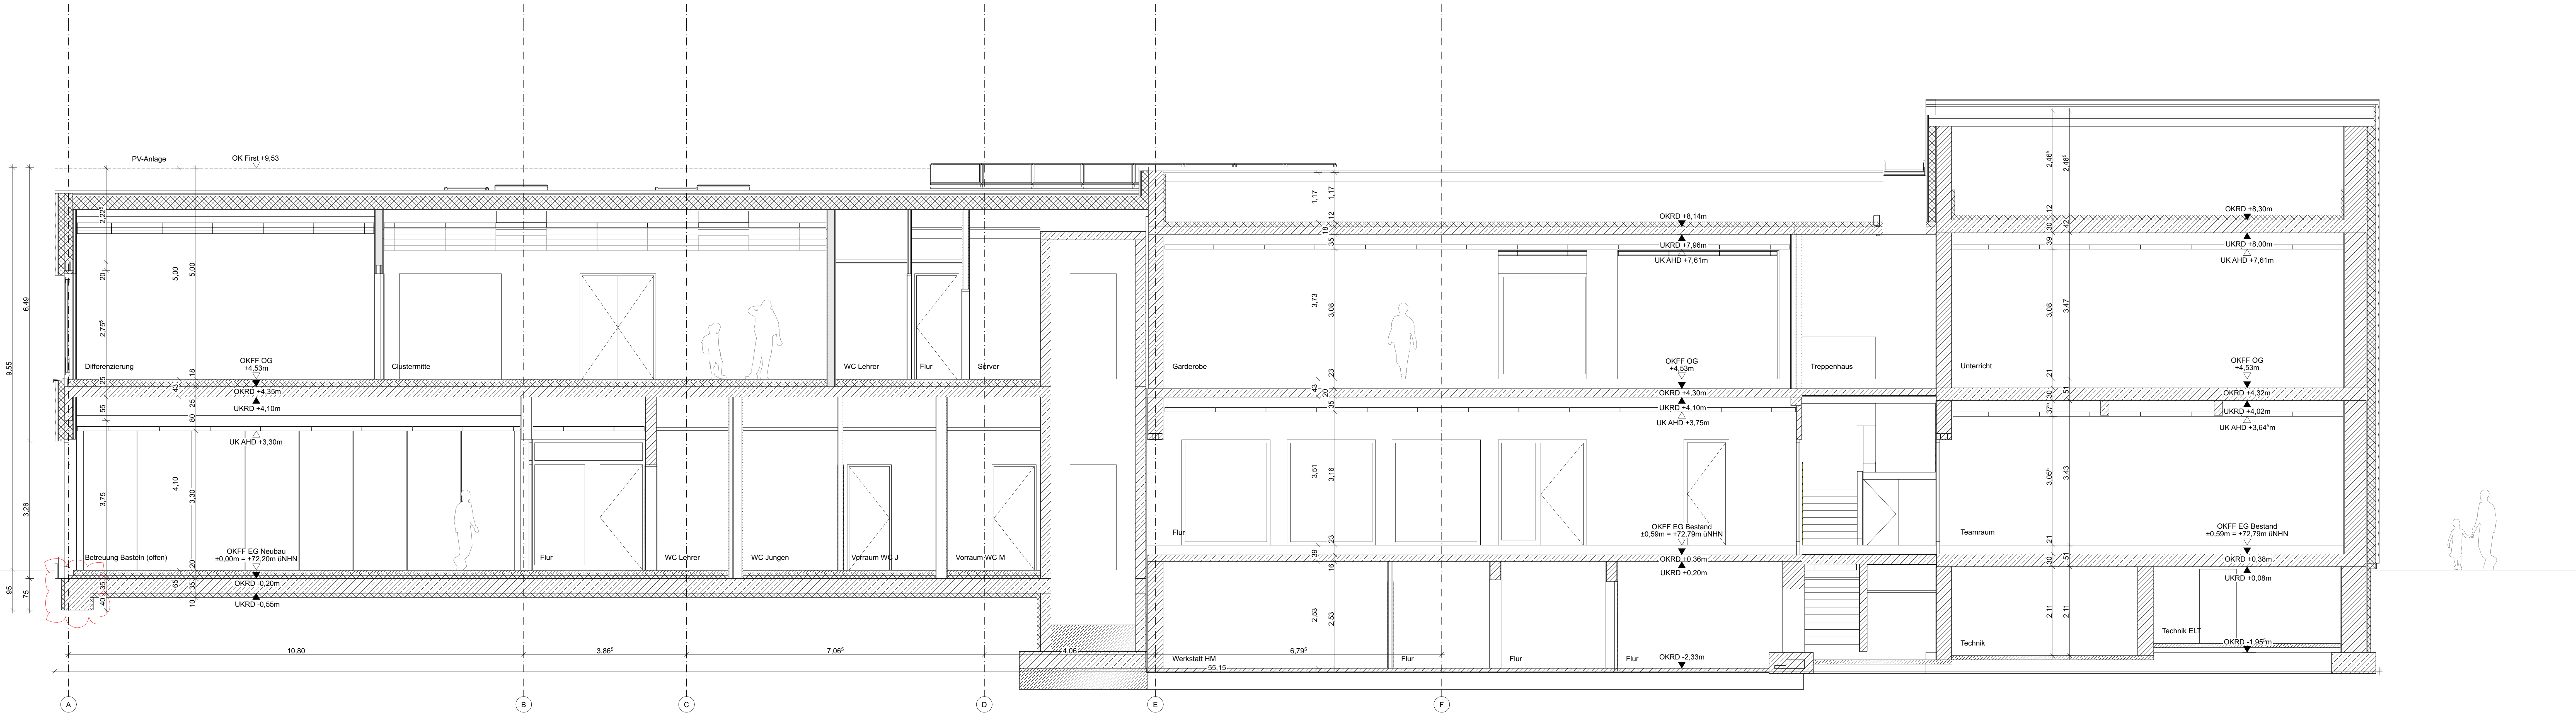

LEGENDE			
MATERIAL			
	Stahlbeton		MW Kalksandstein
	Stahlbetonfertiger		MW Hochlochziegel
	Beton unbewehrt		MW Porenbeton
	Holzbauwerk		Estrich
	Gipskarton		Gipskarton
	Dämmung hart		Dämmung weich
	Dämmung Perlite		Substrat
	gewesener Boden		

KOTEN			
	OKFF Oberkante Gelände		UKRD Unterkante Fertigdecke
	OKFF Oberkante Fußgängerboden		UKST Unterkante Sturz
	OKFF Oberkante Rohdecke		UKUZ Unterkante Unterzug
	UKWD Unterkante Rohdecke		VKR Vorderkante roh
	UKWD Unterkante Dämmung		VKF Vorderkante fertig

DURCHBRÜCHE			
	FD Fundamentdurchbruch		BD Bodendurchbruch
	FA Fundamentausparung		BA Bodenausparung
	WD Wandsdurchbruch		BS Bodenschlitz
	WA Wandausparung		DB Deckendurchbruch
	WS Wandschlitz		DA Deckenausparung
	FBS Fußbodenschlitz		FBA Fußbodenausp.
	KB Kernbohrung Wand		KB Kernbohrung Decke

ABKÜRZUNGEN			
	S Sanitärtechnik		L Lüftungstechnik
	H Heizungstechnik		BW Brandverhinder
	K Kältetechnik		REV Revolveröffnung
	E Elektrotechnik		NA Notausgang
	BS Brandverhinder		DS dichtverbleibbedeckend
	RS Regenrinnele		DE Deckenabsperrung
	NE Notablauf		

Sämtliche Maße sind vom Unternehmer eigenverantwortlich am Bau zu prüfen.
Alle Verklebungen sind nur in Verbindung mit den gelieferten Schicht- und Bemessungsangaben des Tragsystemsplanen, sowie den Durchbruchplänen der Fachgewerke gültig und über die ergänzenden Angaben.
Zerlegungspläne sind nach Angabe Tragsystemhersteller auszuführen.
Der Ausführungsplan ist verpflichtend, den Auftraggeber auf etwaige Unstimmigkeiten der Ausführungsunterlagen hinzuweisen (VGS § 3.2).

VORABZUG

D	Anpassung Fundamente	18.06.26
C	Planfortschreibung, Einarbeitung Genehmigungsstatus	30.04.26
B	Anpassung Innenräume u. Dachtragungen, weitere Änderungen s. Voben	20.11.25
A	Entwurfphase LPS	24.07.25
INDEX	ÄNDERUNGEN	DATUM

P000613_250724_SGH_XX_5_ARC_AG_SC_E_000_VA_D

PROJEKT

E-E Schnitt

Maßstab	Format	Datum	Planersteller
1:50	1489x841	18.06.26	SRA



± 0.00 = 72.20m üNN = OKFF EG

PROJEKT
Seimigerheidegrundschule Hamm
Auf der Horst 18 | 59077 Hamm

BAUHERR		ARCHITEKT	
Stadt Hamm Gustav-Heinemann-Straße 10 59065 Hamm Tel. +49 (0) 40-57 9848-0 E-Mail: info@schaffraum.net		Dahle-Drumdam-Heise Part mbB Varrentrampstraße 32 20457 Hamburg Tel. +49 (0) 40-57 9848-0 E-Mail: info@schaffraum.net	